




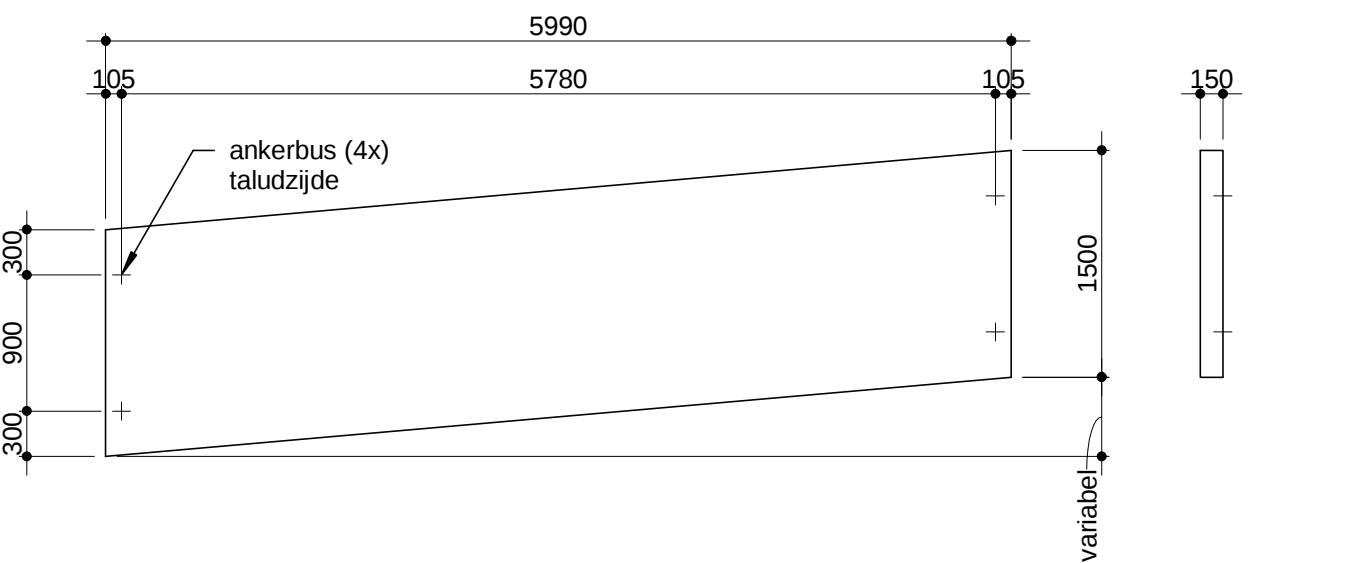



Aanzicht (A12 zijde) bovinelement aardebaan westzijde
schaal: 1 : 50

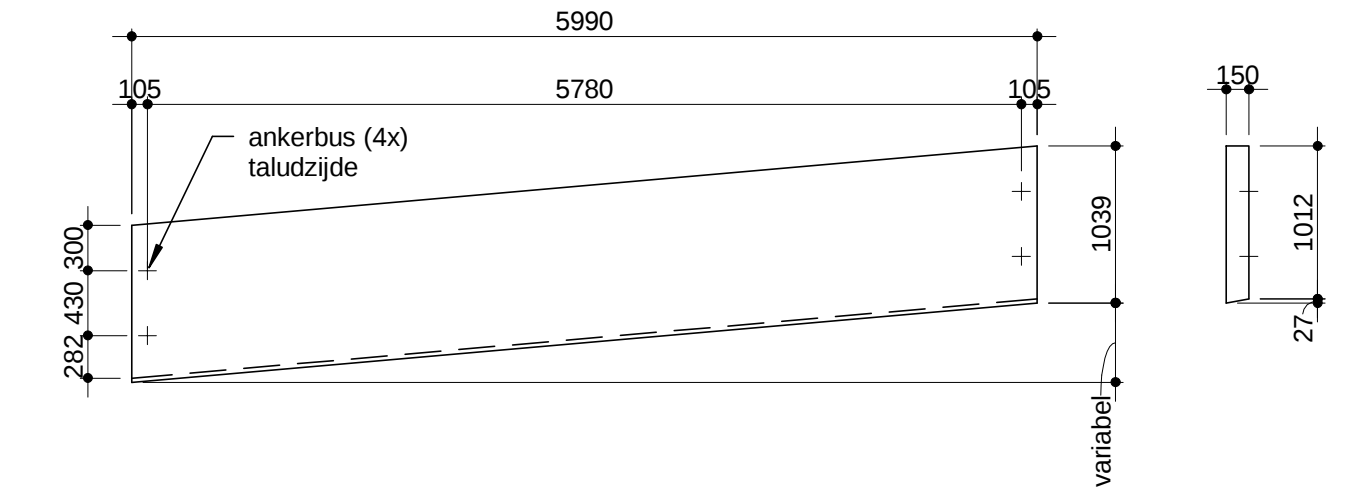


Aanzicht (A12 zijde) onderelement aardebaan westzijde
schaal: 1 : 50

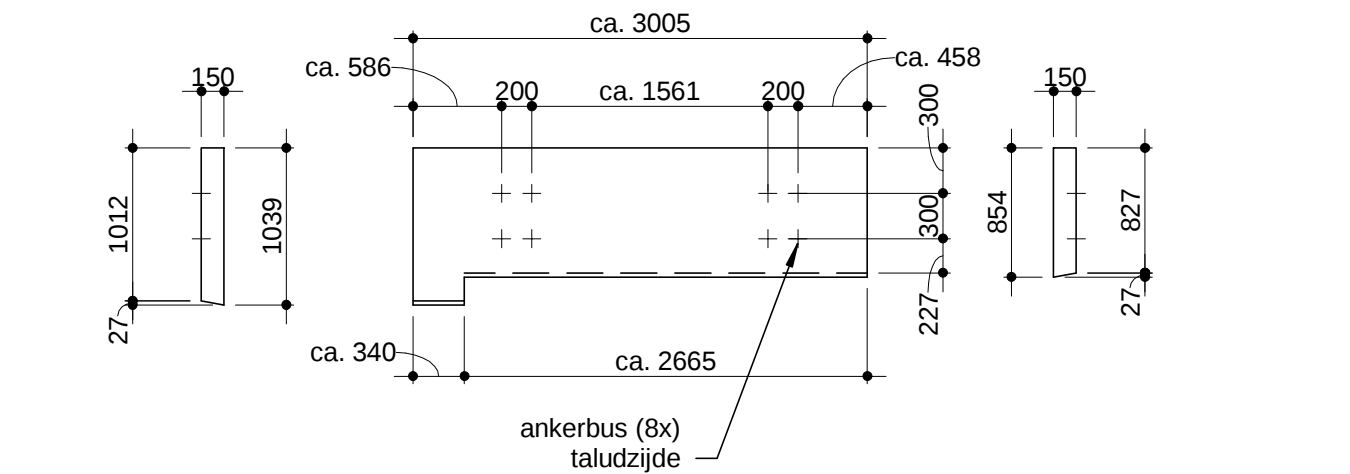


Aanzicht (A12 zijde) onderelement landhoofd westzijde
schaal: 1 : 50

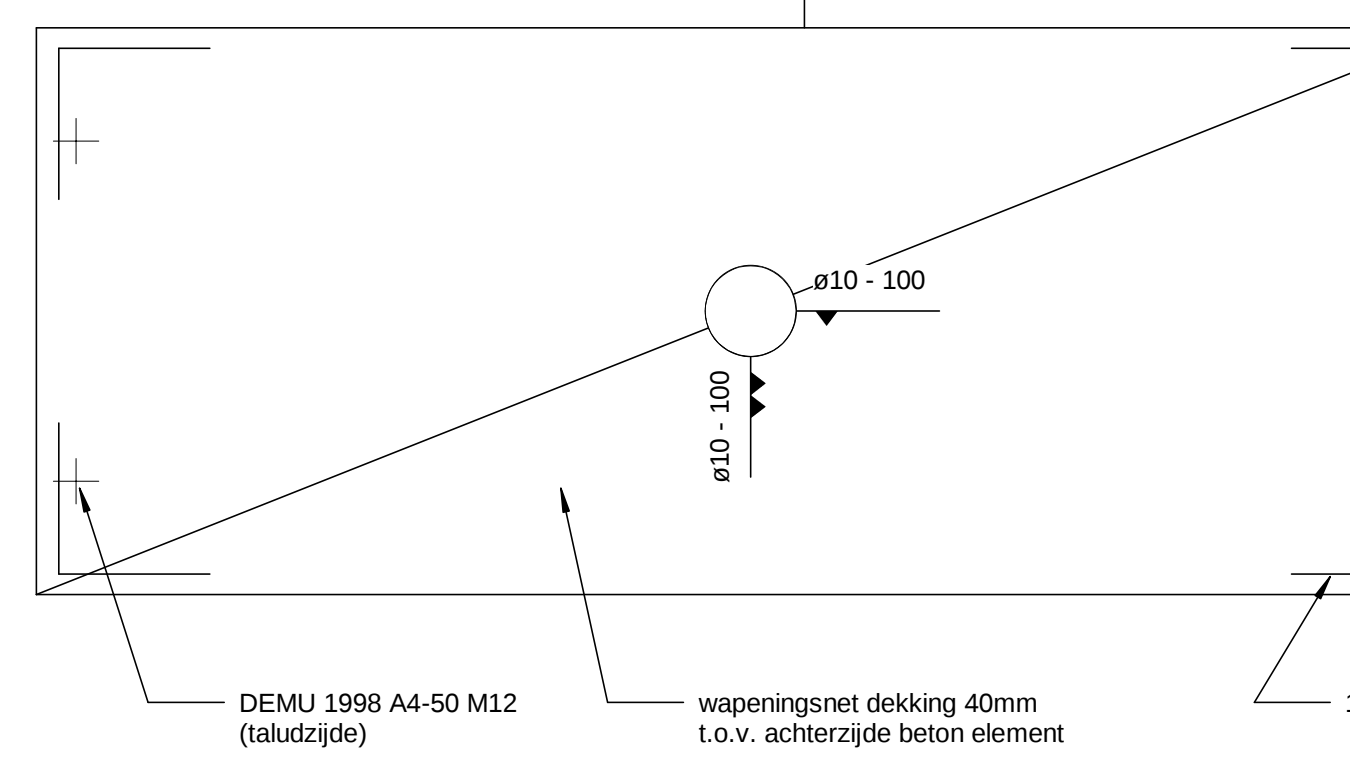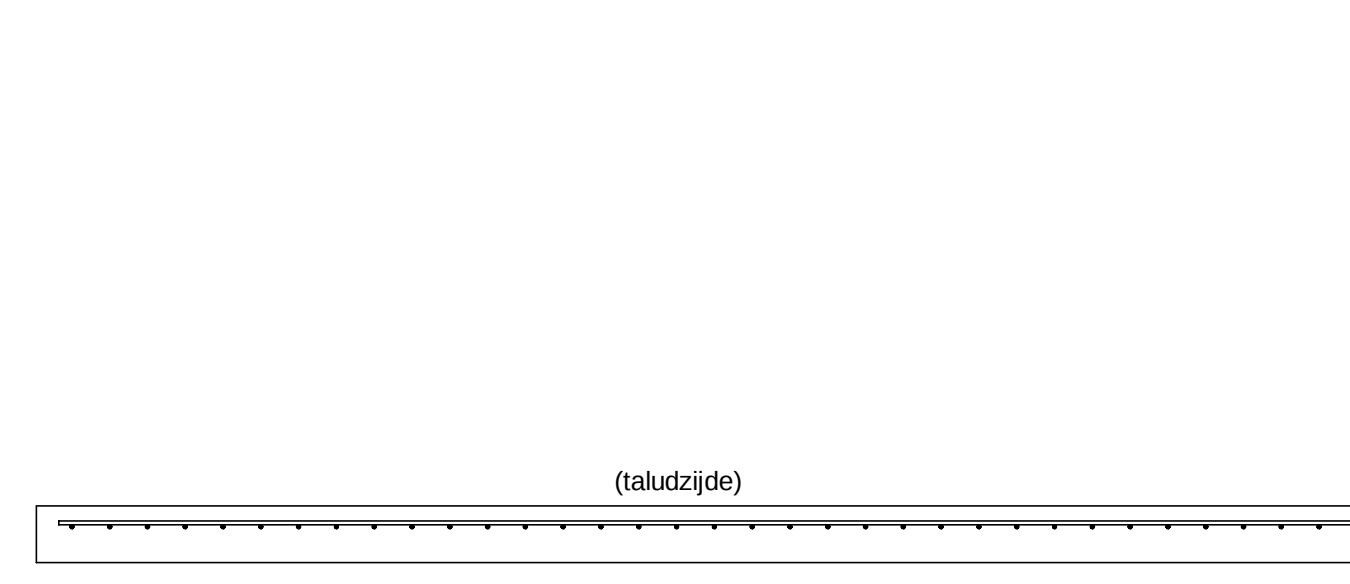


Principe wapening elementen
schaal: 1 : 20

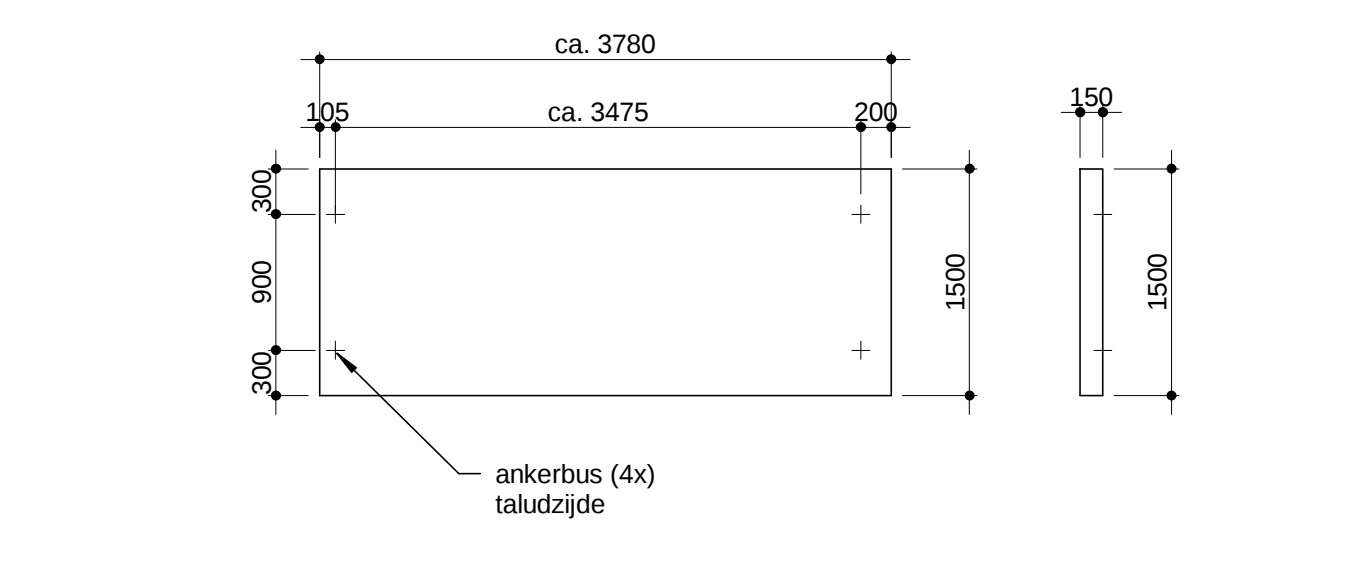



Aanzicht (A12 zijde) bovinelement aardebaan westzijde bij landhoofd
schaal: 1 : 50

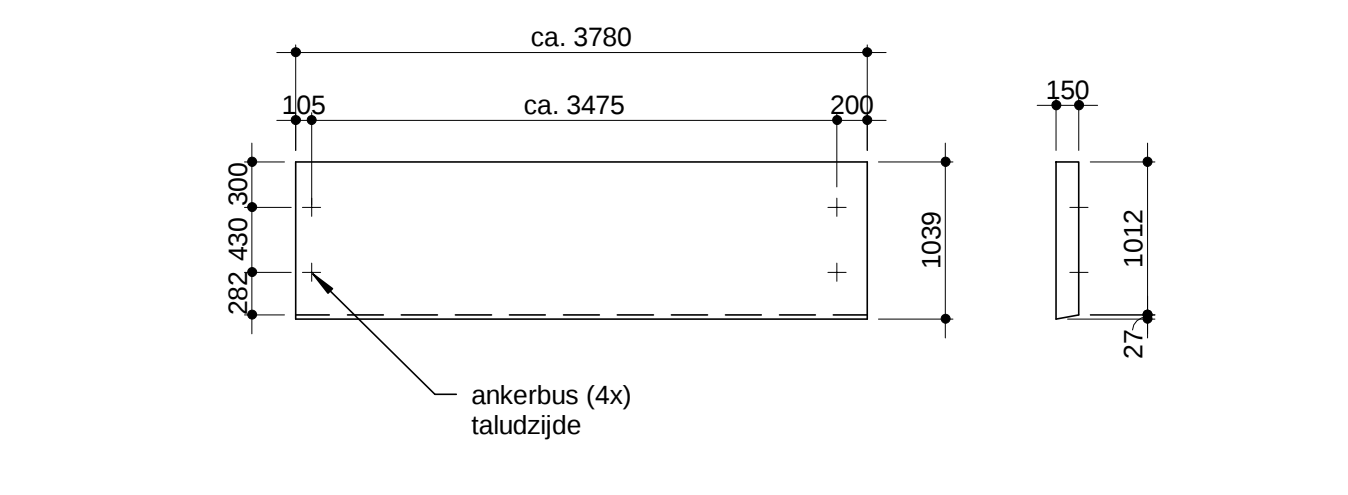


Aanzicht (A12 zijde) onderelement aardebaan westzijde bij landhoofd
schaal: 1 : 50

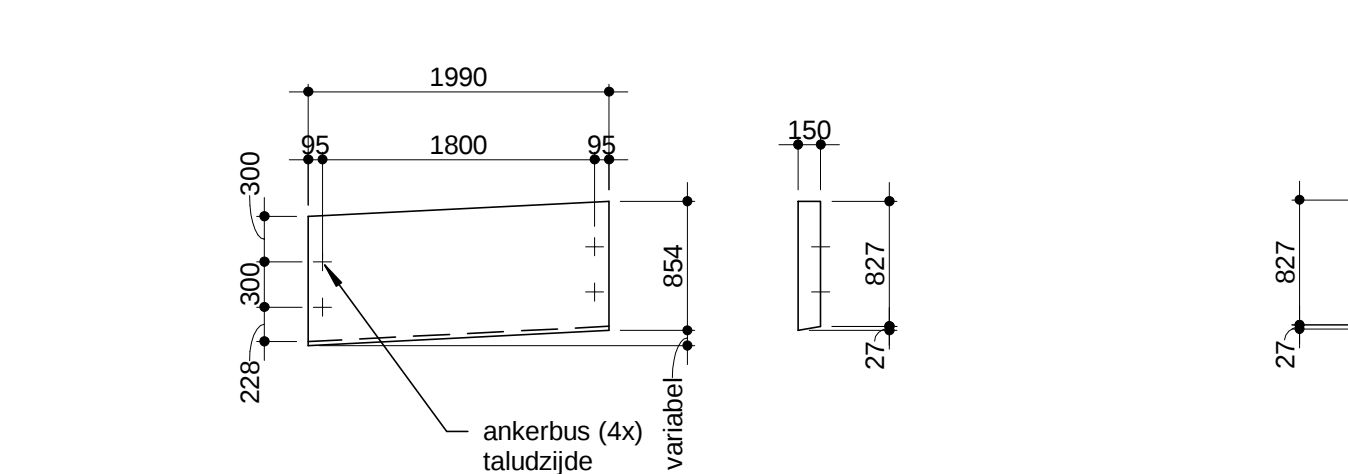

Aanzicht (A12 zijde) onderelement kunstwerk
schaal: 1 : 50

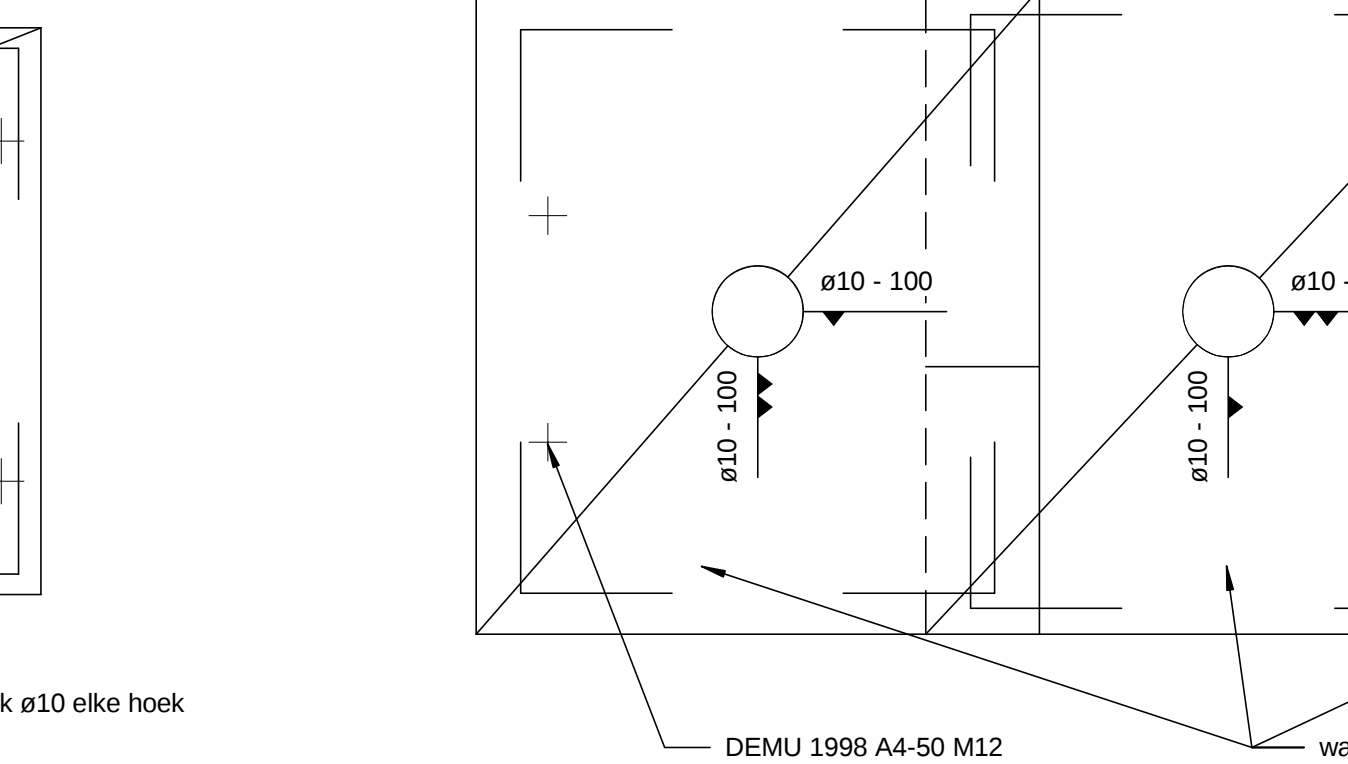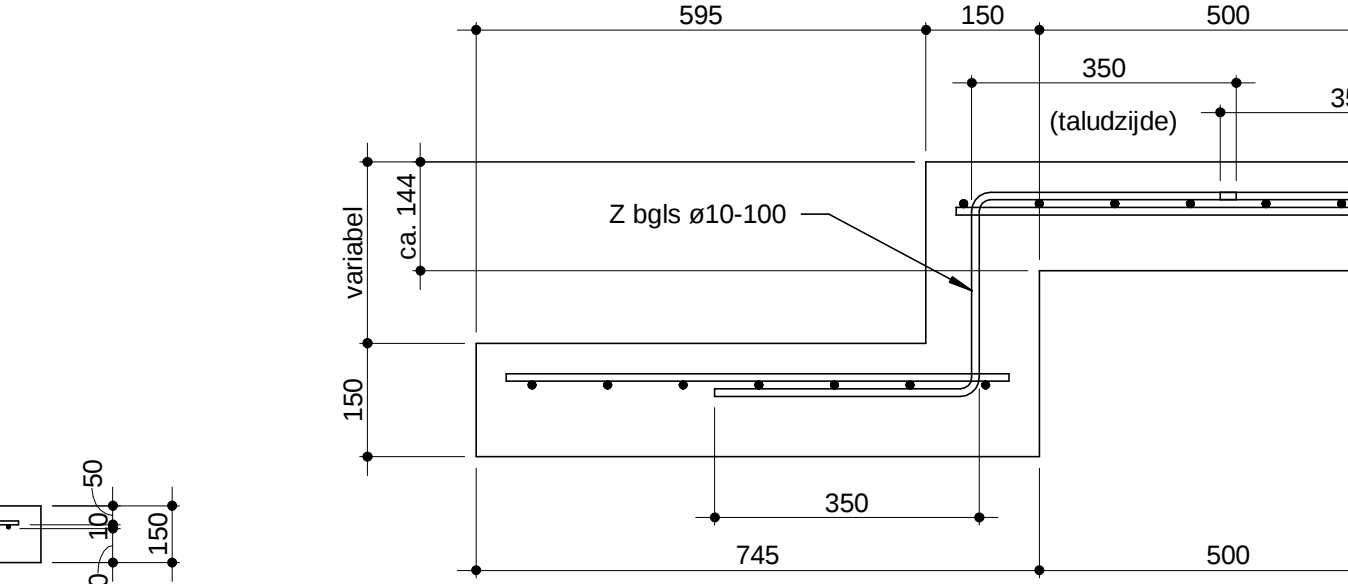


Principe wapening onderelement kunstwerk tpv lantaarnpaal

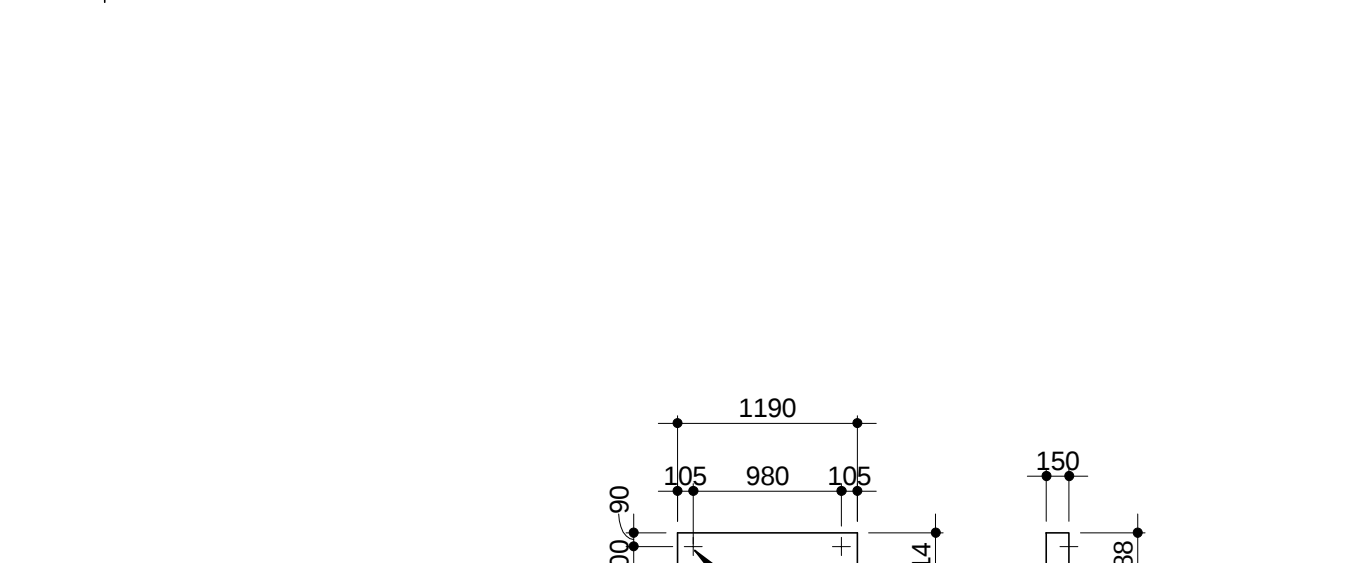



Aanzicht (A12 zijde) element boven vluchtdeur
schaal: 1 : 50




Aanzicht (A12 zijde) element boven vluchtdeur
schaal: 1 : 50

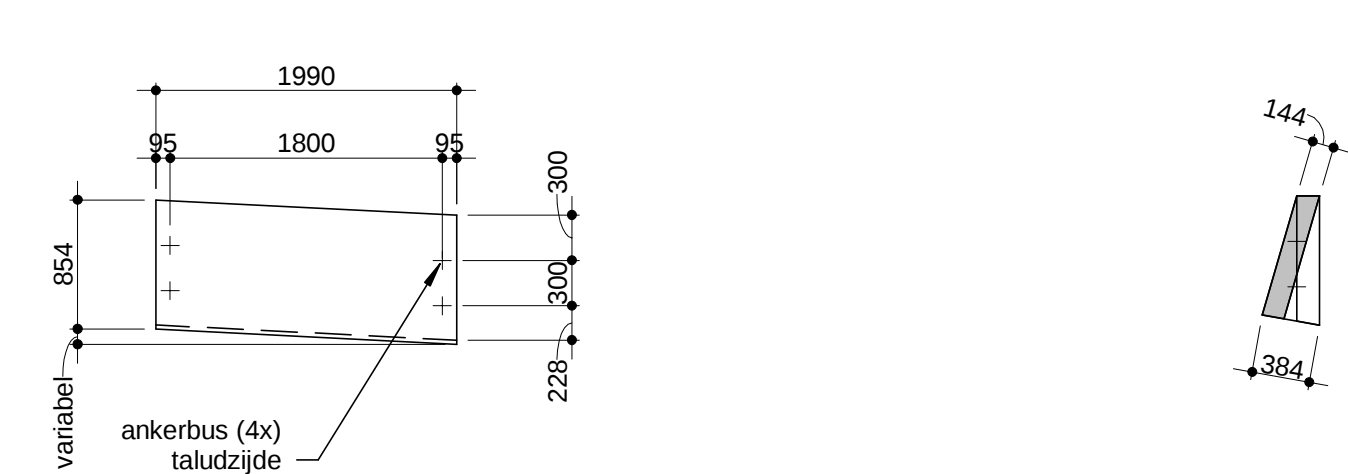


Aanzicht (A12 zijde) element boven vluchtdeur
schaal: 1 : 50

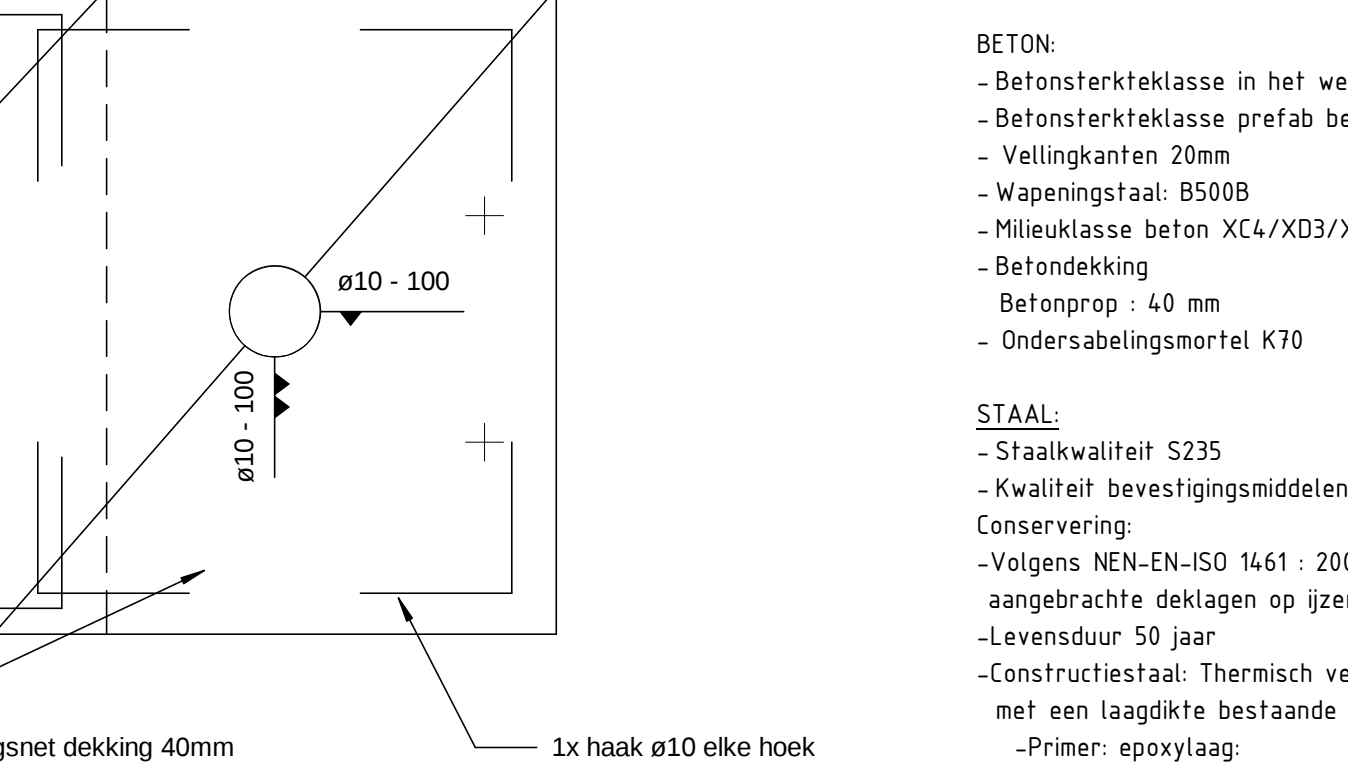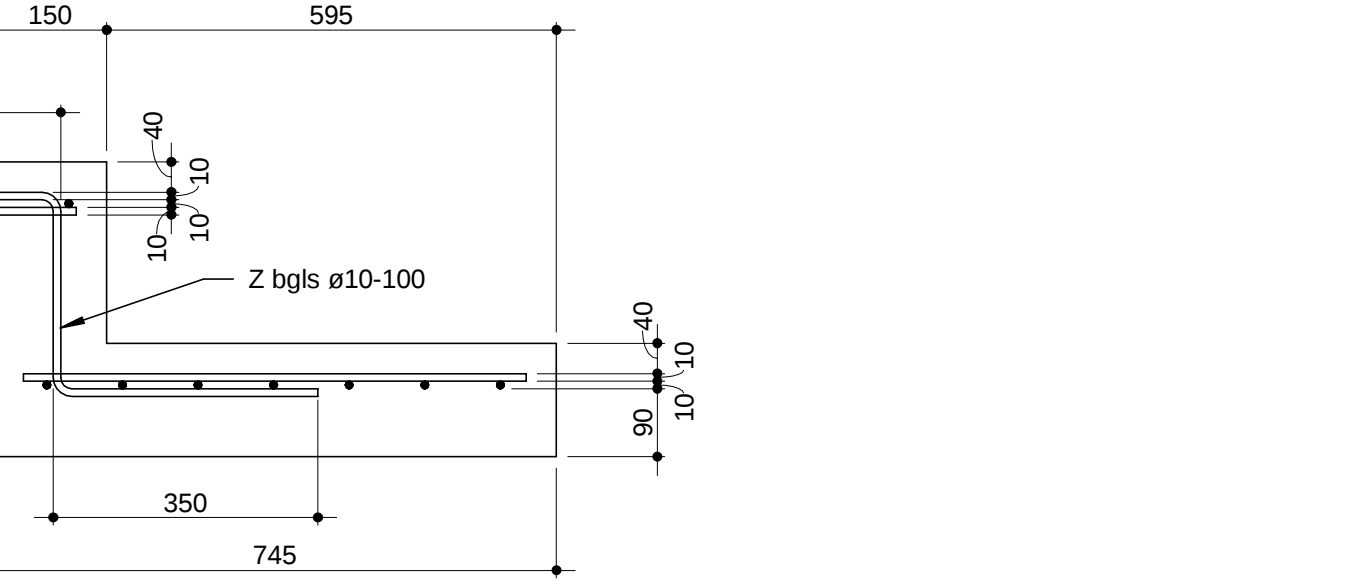


Aanzicht (A12 zijde) element boven vluchtdeur
schaal: 1 : 50

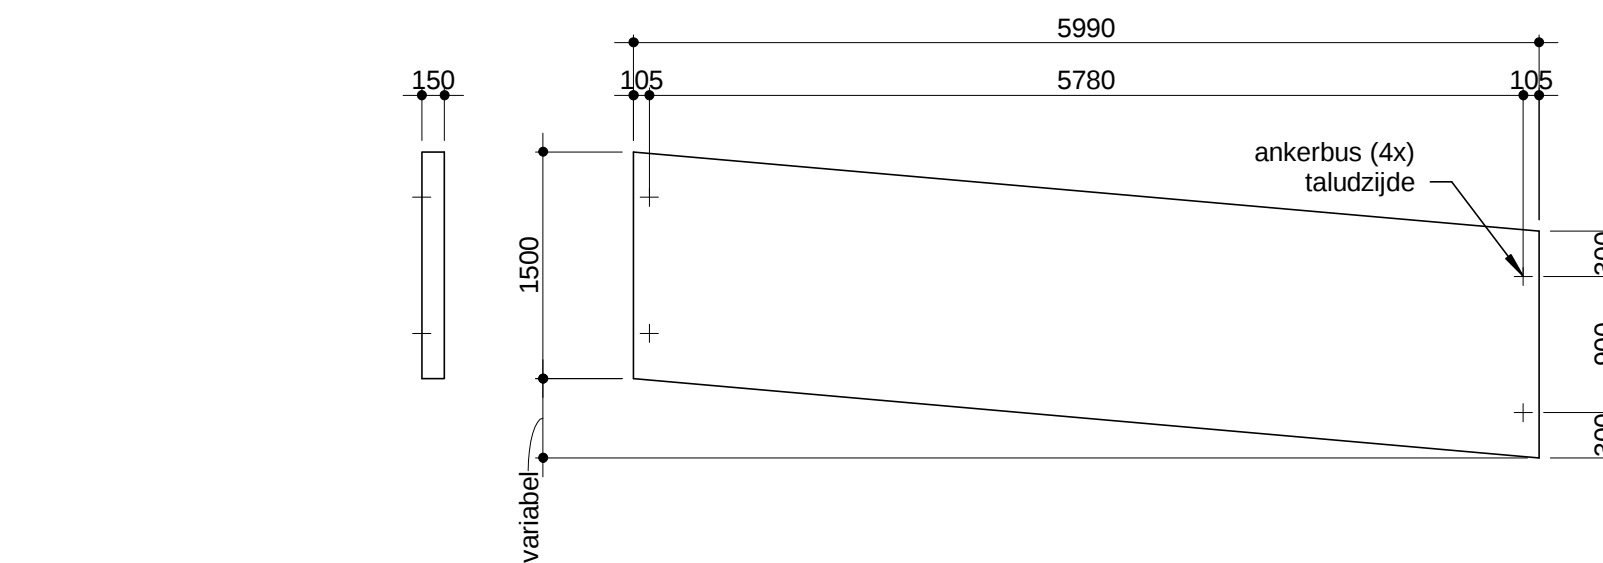


Aanzicht (A12 zijde) bovinelement aardebaan oostzijde
schaal: 1 : 50

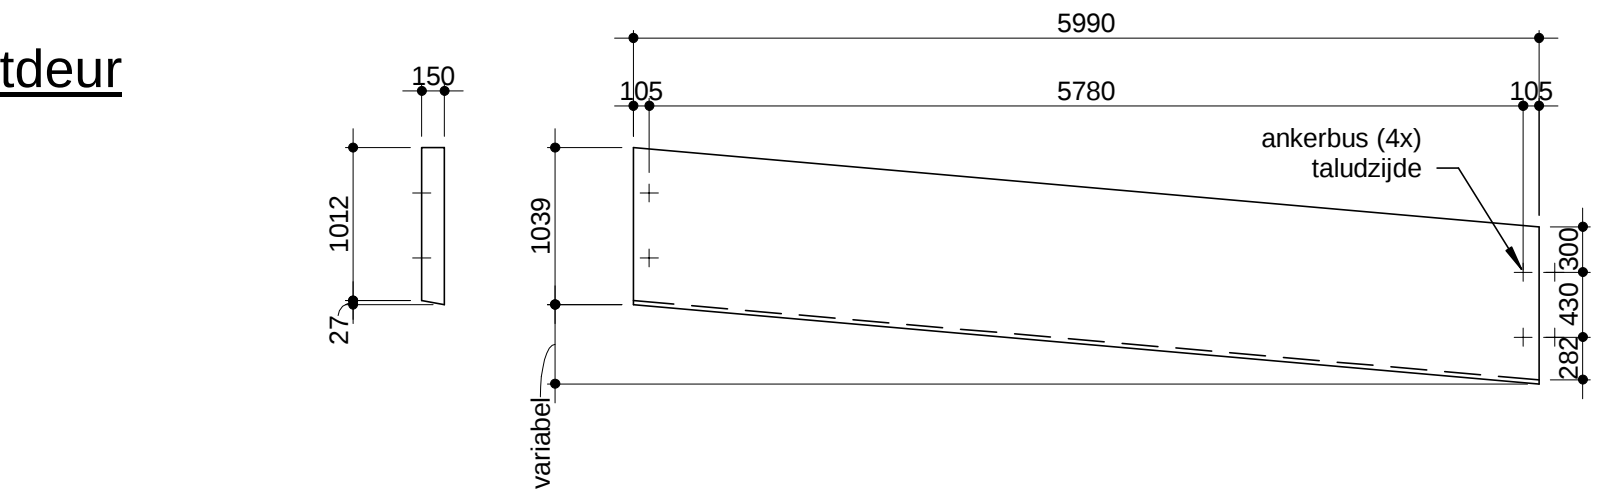

Aanzicht (A12 zijde) onderelement aardebaan oostzijde
schaal: 1 : 50

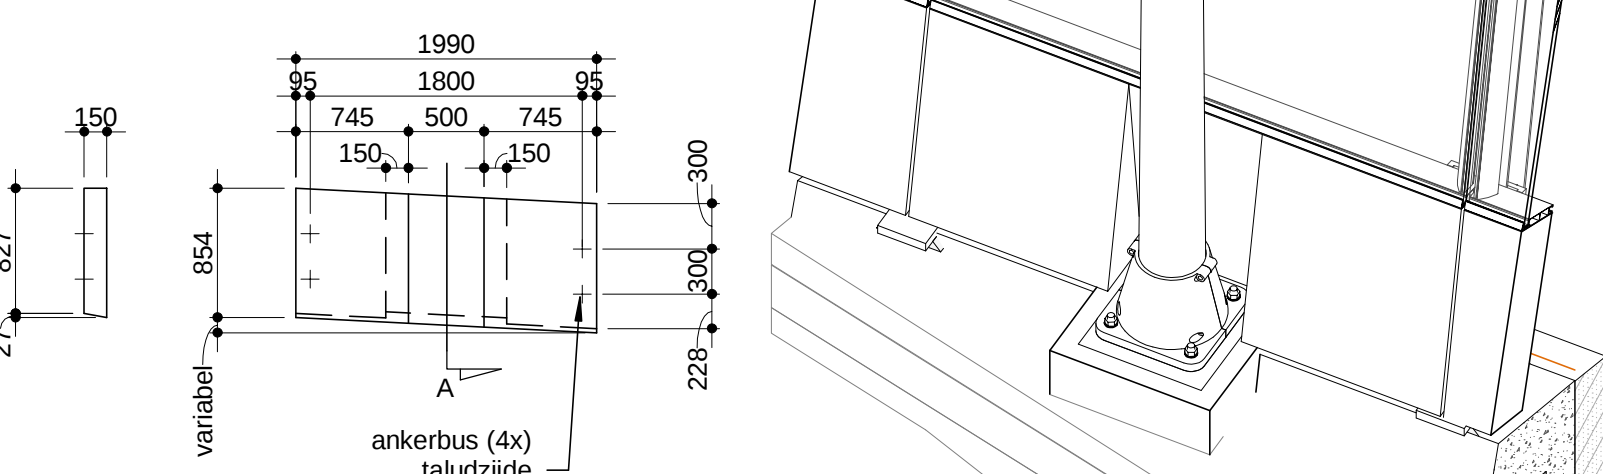

Aanzicht (A12 zijde) onderelement kunstwerk tpv lantaarnpaal

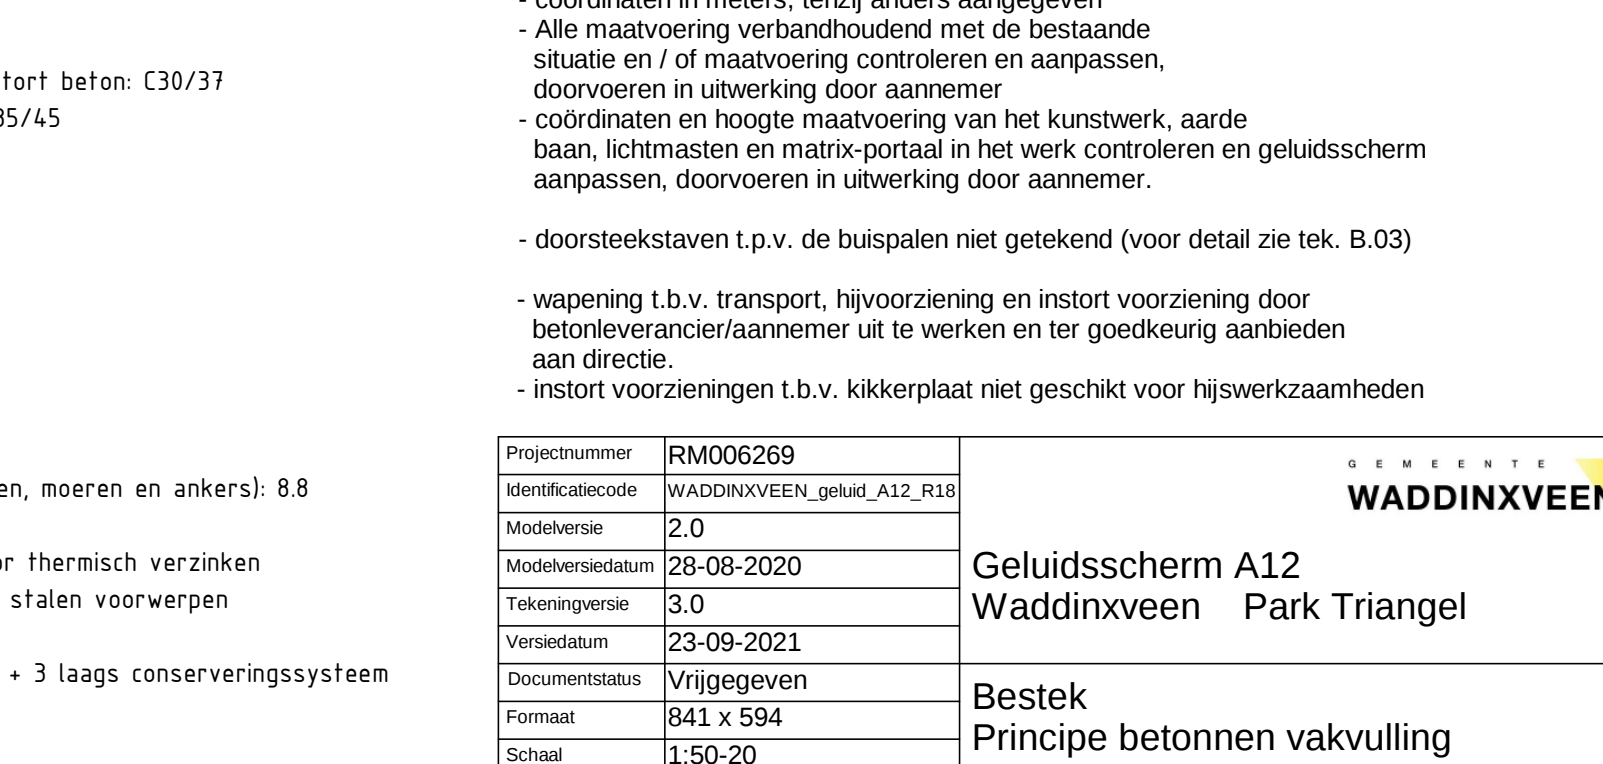

Aanzicht (A12 zijde) onderelement landhoofd oostzijde
schaal: 1 : 50

- Legenda**
- maatvoering in millimeters tenzij anders vermeld
 - hoogtematen in meters t.o.v. N.A.P., tenzij anders aangegeven
 - coördinaten in meters, tenzij anders aangegeven
 - Alle maatvoering verbandhoudend met de bestaande situatie en / of maatvoering controleren en aanpassen, doorvoeren in uitwerking door aannemer
 - coördinaten en hoogte maatvoering van het kunstwerk, aarde baan, lichtmasten en matrix-portaal in het werk controleren en geluidsscherm aanpassen, doorvoeren in uitwerking door aannemer.
 - doorsteekstaven t.p.v. de buispalen niet getekend (voor detail zie tek. B.03)
 - wapening t.b.v. transport, hijvoorziening en instort voorziening door betonleverancier/aannemer uit te werken en ter goedkeuring aanbieden aan directie.
 - instort voorzieningen t.b.v. kikkerplaat niet geschikt voor hijswerkzaamheden

Projectnummer	RM006269	GEWENT WADDINXVEEN
Identificatiecode	WADDINXVEEN_geluid_A12_R18	
Modelversie	2.0	
Modelversiedatum	28-08-2020	
Tekeningversie	3.0	
Versiedatum	23-09-2021	Geluidsscherm A12 Waddinxveen Park Triangel
Documentstatus	Vrijgegeven	
Formaat	841 x 594	
Schaal	1:50-20	
Modelleur(s)	Borghuis / P.J. van Dijk	
Besteknummer	9-2020	Bestek Principe betonnen vakvulling
Projectleider	Spoon. M	
Vrijgegeven	Spoon. M	
Divisie: Gebouwen en Infra		
Afdeling: Intergraal Gebouw Ontwerp		
Postbus 2855		Movares adviseurs & ingenieurs
3500 GW Utrecht		