


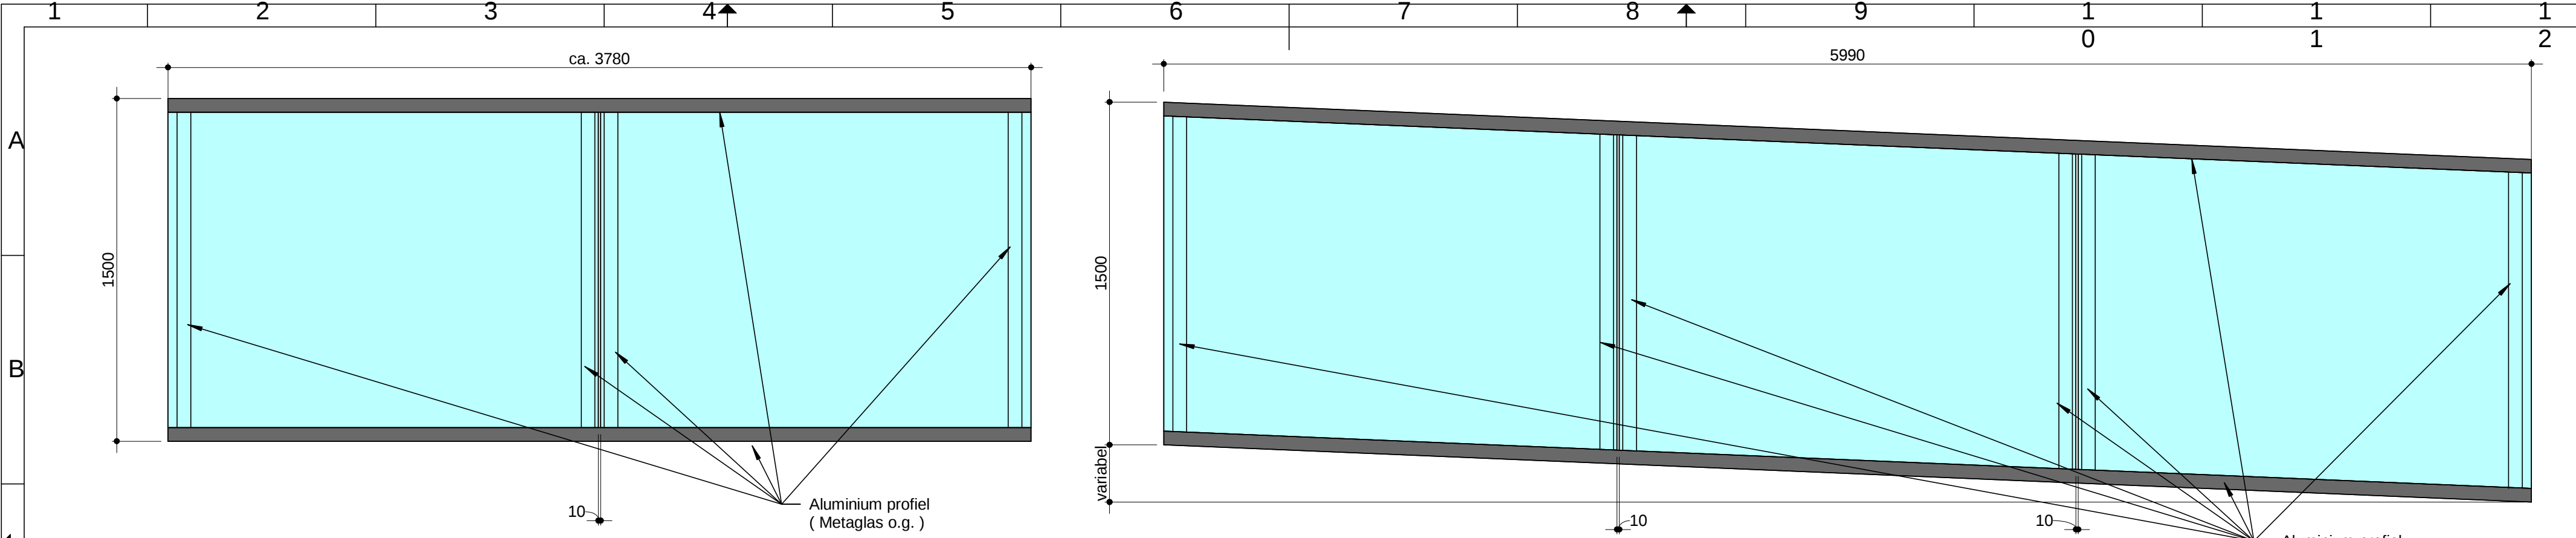


Aanzicht (A12 zijde) glaselement aardebaan tegen landhoofd oostzijde

schaal: 1 : 20


Aanzicht (A12 zijde) glaselement aardebaan oostzijde

schaal: 1 : 20

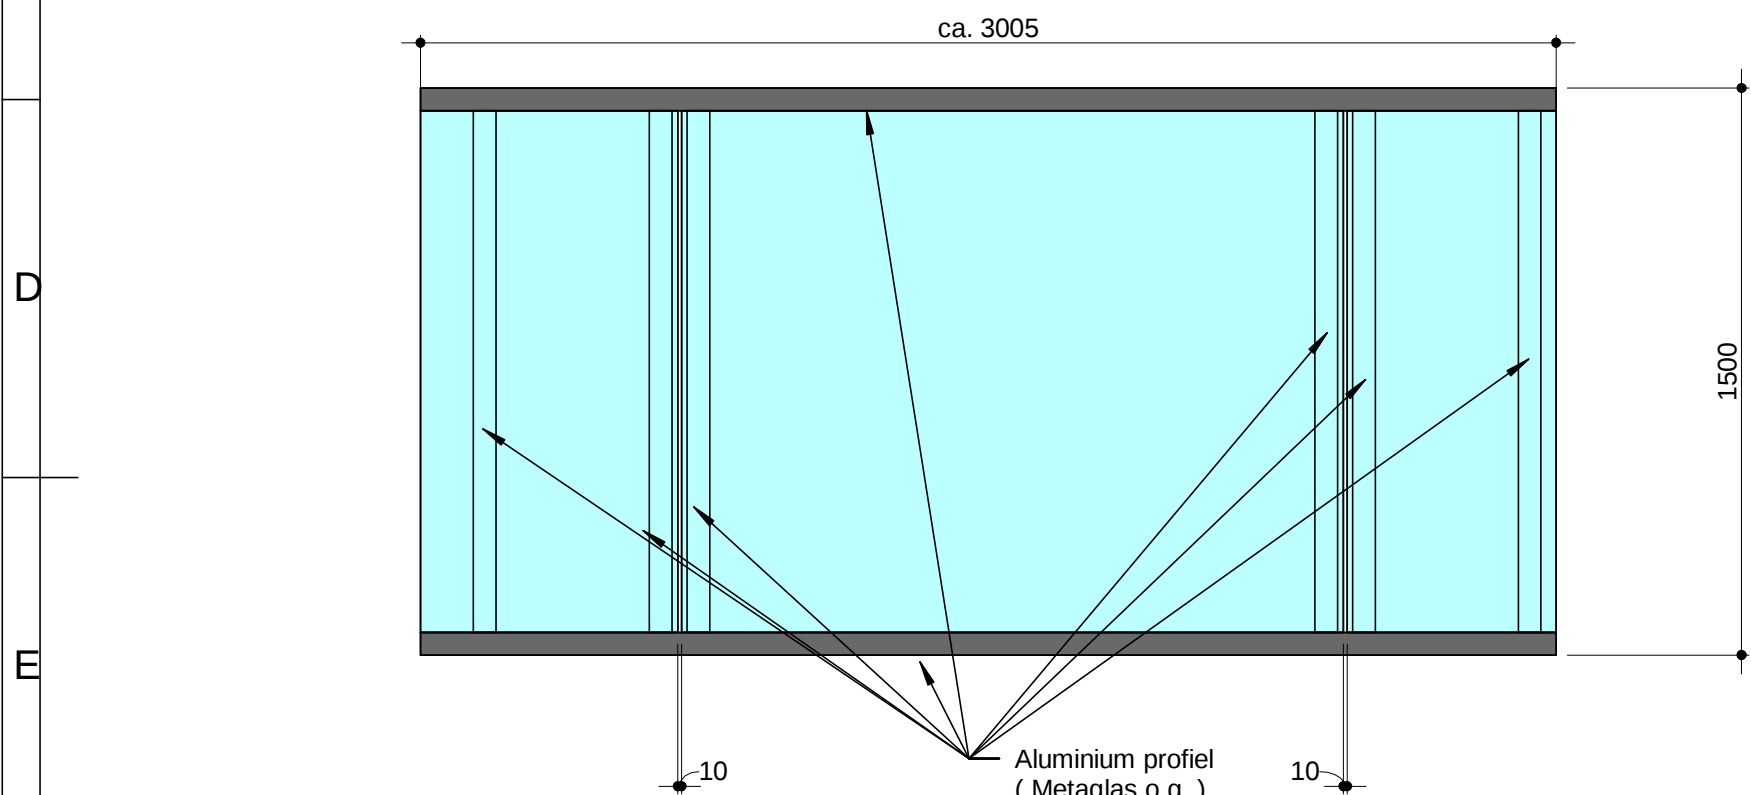


Aanzicht (A12 zijde) glaselement landhoofd westzijde

schaal: 1 : 20

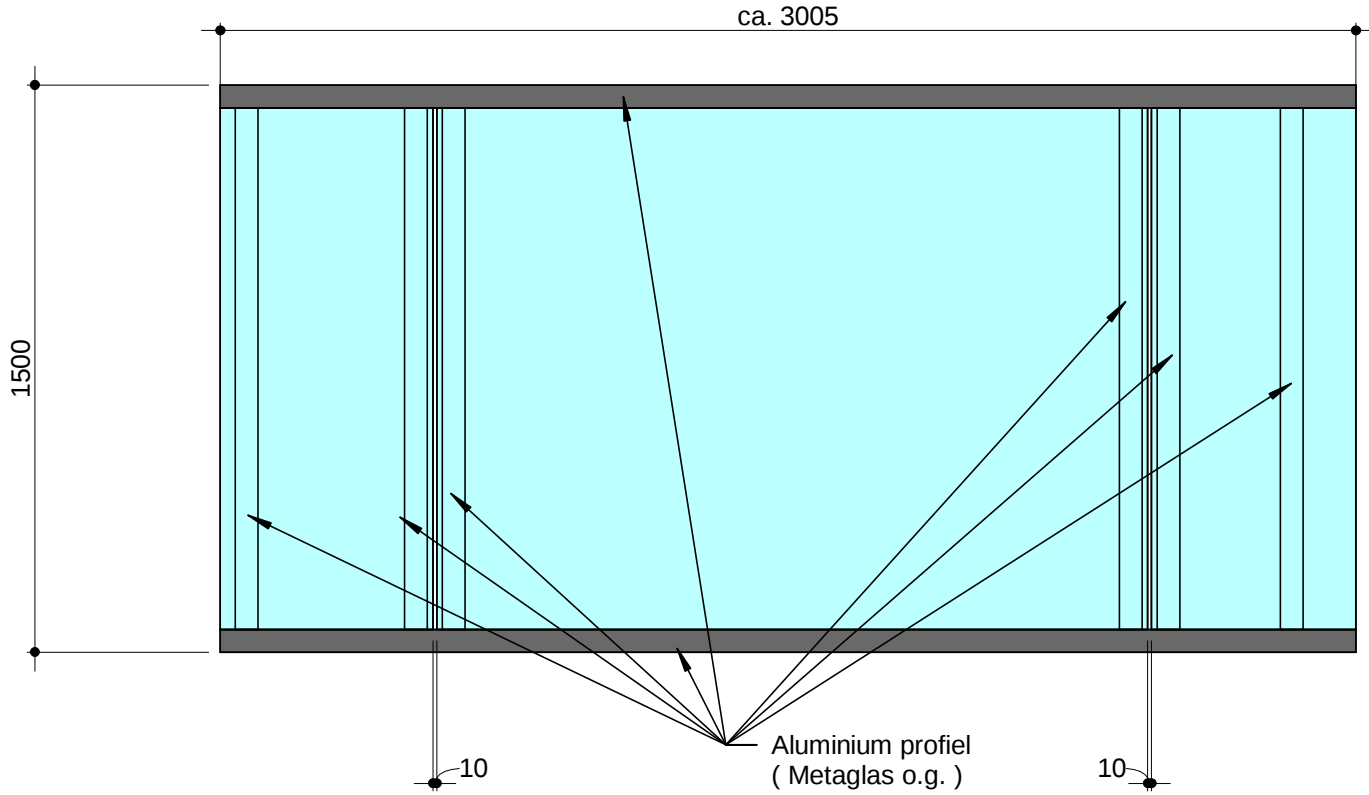


Aanzicht (A12 zijde) glaselement landhoofd oostzijde

schaal: 1 : 20

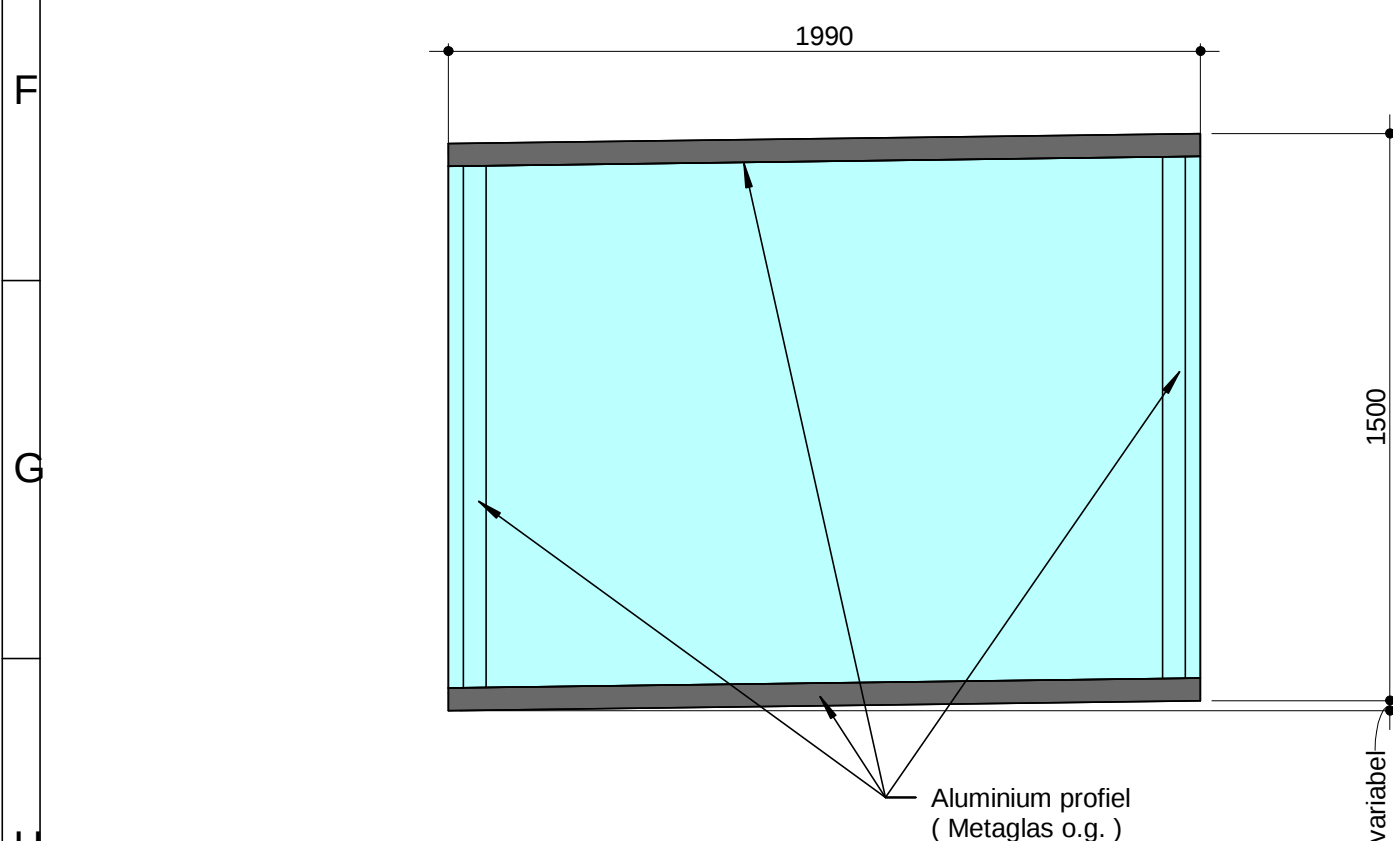

Aanzicht (A12 zijde) glaselement kunstwerk

schaal: 1 : 20

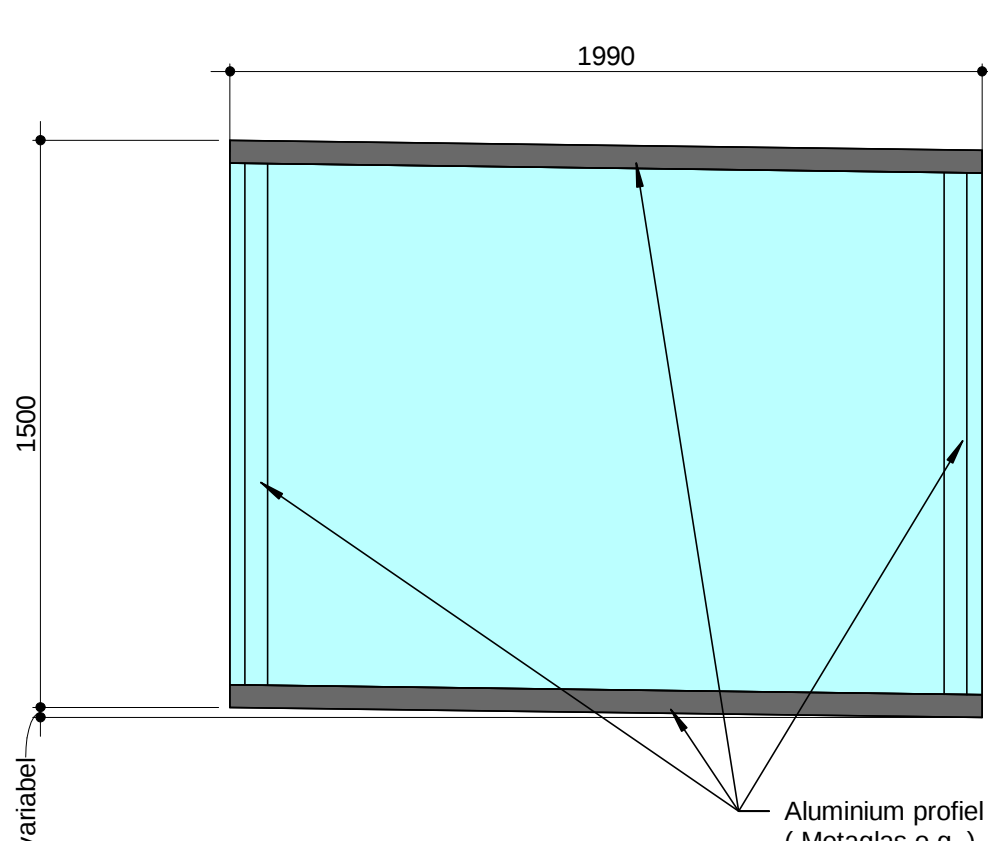

Aanzicht (A12 zijde) glaselement kunstwerk

schaal: 1 : 20

Legenda

- maatvoering in millimeters tenzij anders vermeld
- hoogtematen in meters t.o.v. N.A.P., tenzij anders aangegeven
- coördinaten in meters, tenzij anders aangegeven
- Alle maatvoering verbandhoudend met de bestaande situatie en / of maatvoering controleren en aanpassen, doorvoeren in uitwerking door aannemer
- coördinaten en hoogte maatvoering van het kunstwerk, aarde baan, lichtmasten en matrix-portaal in het werk controleren en geluidsscherm aanpassen, doorvoeren in uitwerking door aannemer.
- doorsteekstaven t.p.v. de buispalen niet getekend (voor detail zie tek. B.03)

Projectnummer	RM006269	GEMEENTE WADDINXVEEN  Geluidsscherm A12 Waddinxveen Park Triangel
Identificatiecode	WADDINXVEEN_geluid_A12_R18	
Modelversie	2.0	
Modelversiedatum	28-08-2020	
Tekeningversie	3.0	
Versiedatum	23-09-2021	
Documentstatus	Vrijgegeven	Bestek Principe aluminium frame en glas platenA2
Formaat	594 x 420	
Schaal	1:20	
Modelleur(s)	Borghuis / P.J. van Dijk	
Besteknummer	9-2020	
Projectleider	Spoon. M	
Vrijgegeven	Spoon. M	B.15
Divisie: Gebouwen en Infra		
Afdeling: Intergraal Gebouw Ontwerp		
Postbus 2855 3500 GW Utrecht		
 Movares adviseurs & ingenieurs		