



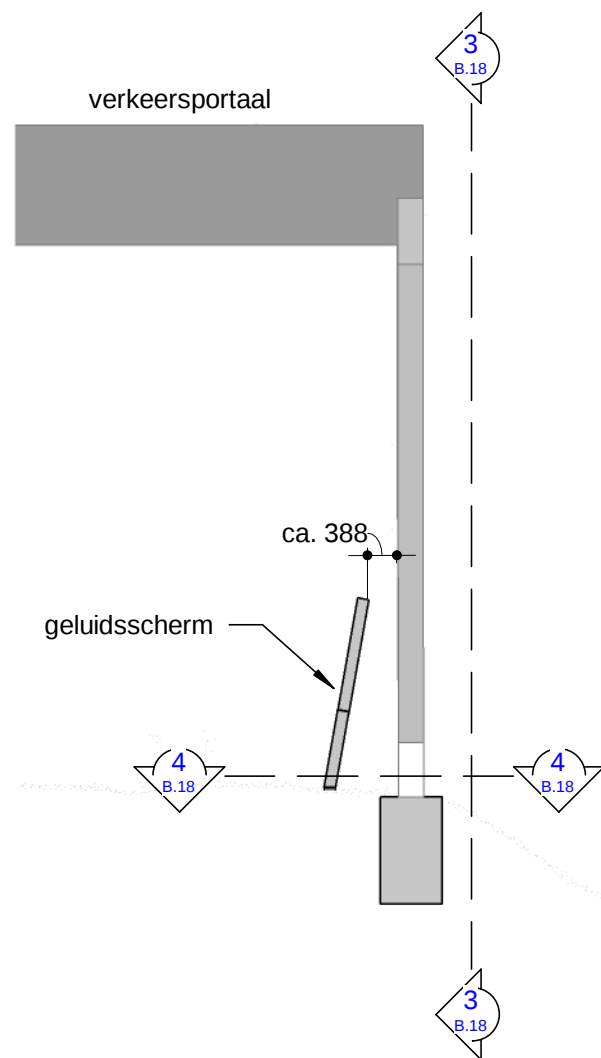


Doorsnede

schaal: 1 : 100

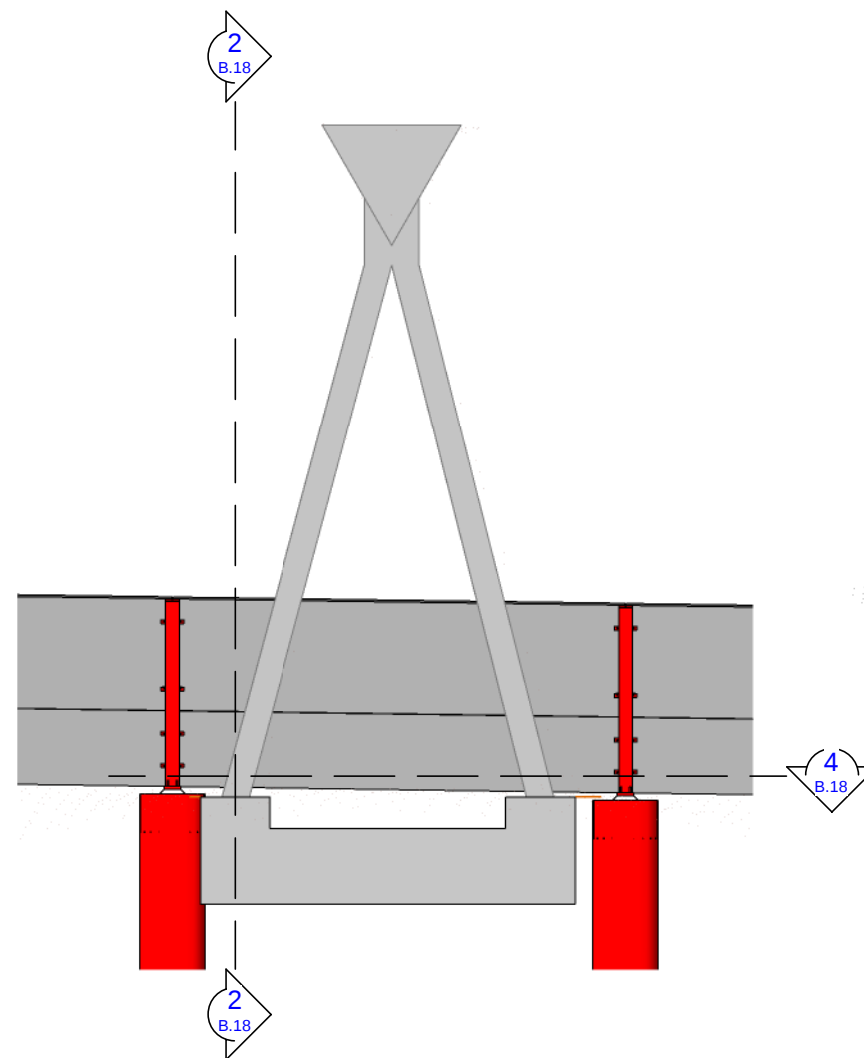


Achteraanzicht

schaal: 1 : 100

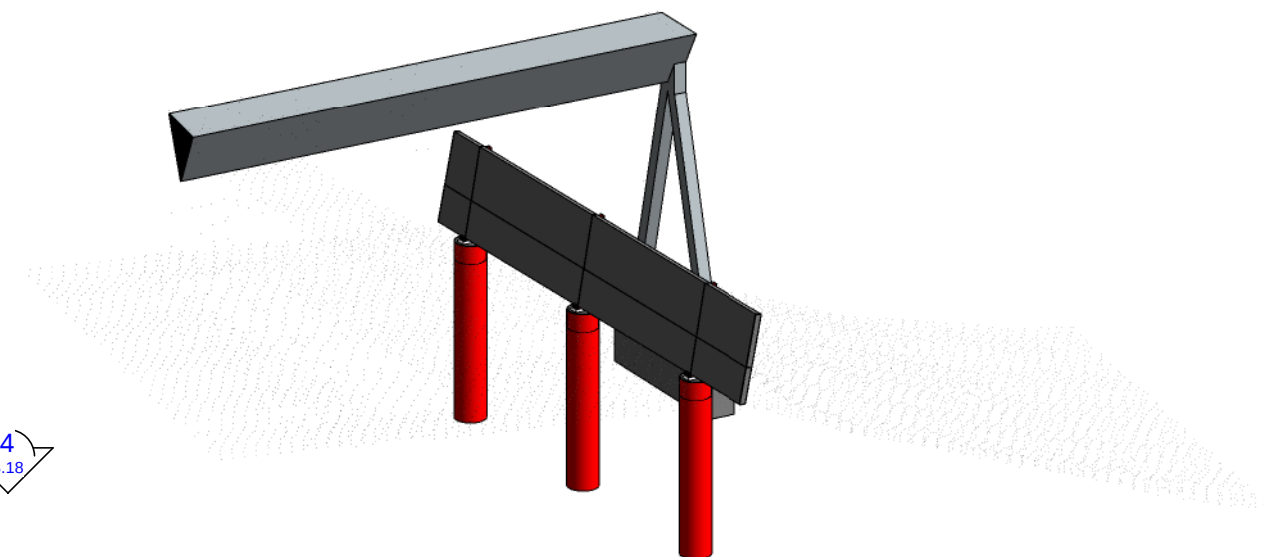

3D view geluidsscherm-verkeersportaal

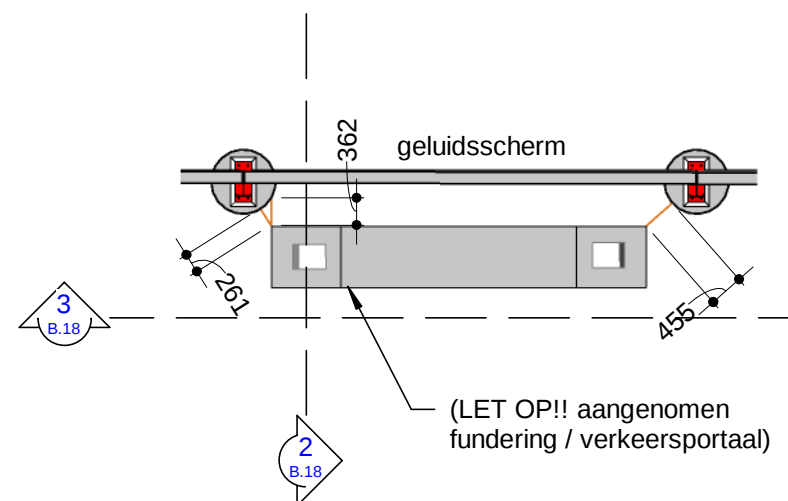

Bovenaanzicht fundering

schaal: 1 : 100

Projectnummer	RM006269
Identificatiecode	WADDINXVEEN_geluid_A12_R18
Modelversie	2.0
Modelversiedatum	28-08-2020
Tekeningversie	3.0
Versiedatum	23-09-2021
Documentstatus	Vrijgegeven
Formaat	420 x 297
Schaal	1:100
Modelleur(s)	P.J. van Dijk
Besteknummer	9-2020
Projectleider	Spoon. M
Vrijgegeven	Spoon. M



Geluidsscherm A12
Waddinxveen Park Triangel

Bestek
geluidsscherm-verkeersportaal

A3

B.18

Divisie: Gebouwen en Infra
Afdeling: Intergraal Gebouw Ontwerp

Postbus 2855
3500 GW Utrecht

Movares
adviseurs & ingenieurs