BAZ schampkant op kunstwerk

schaal: 1 : 50

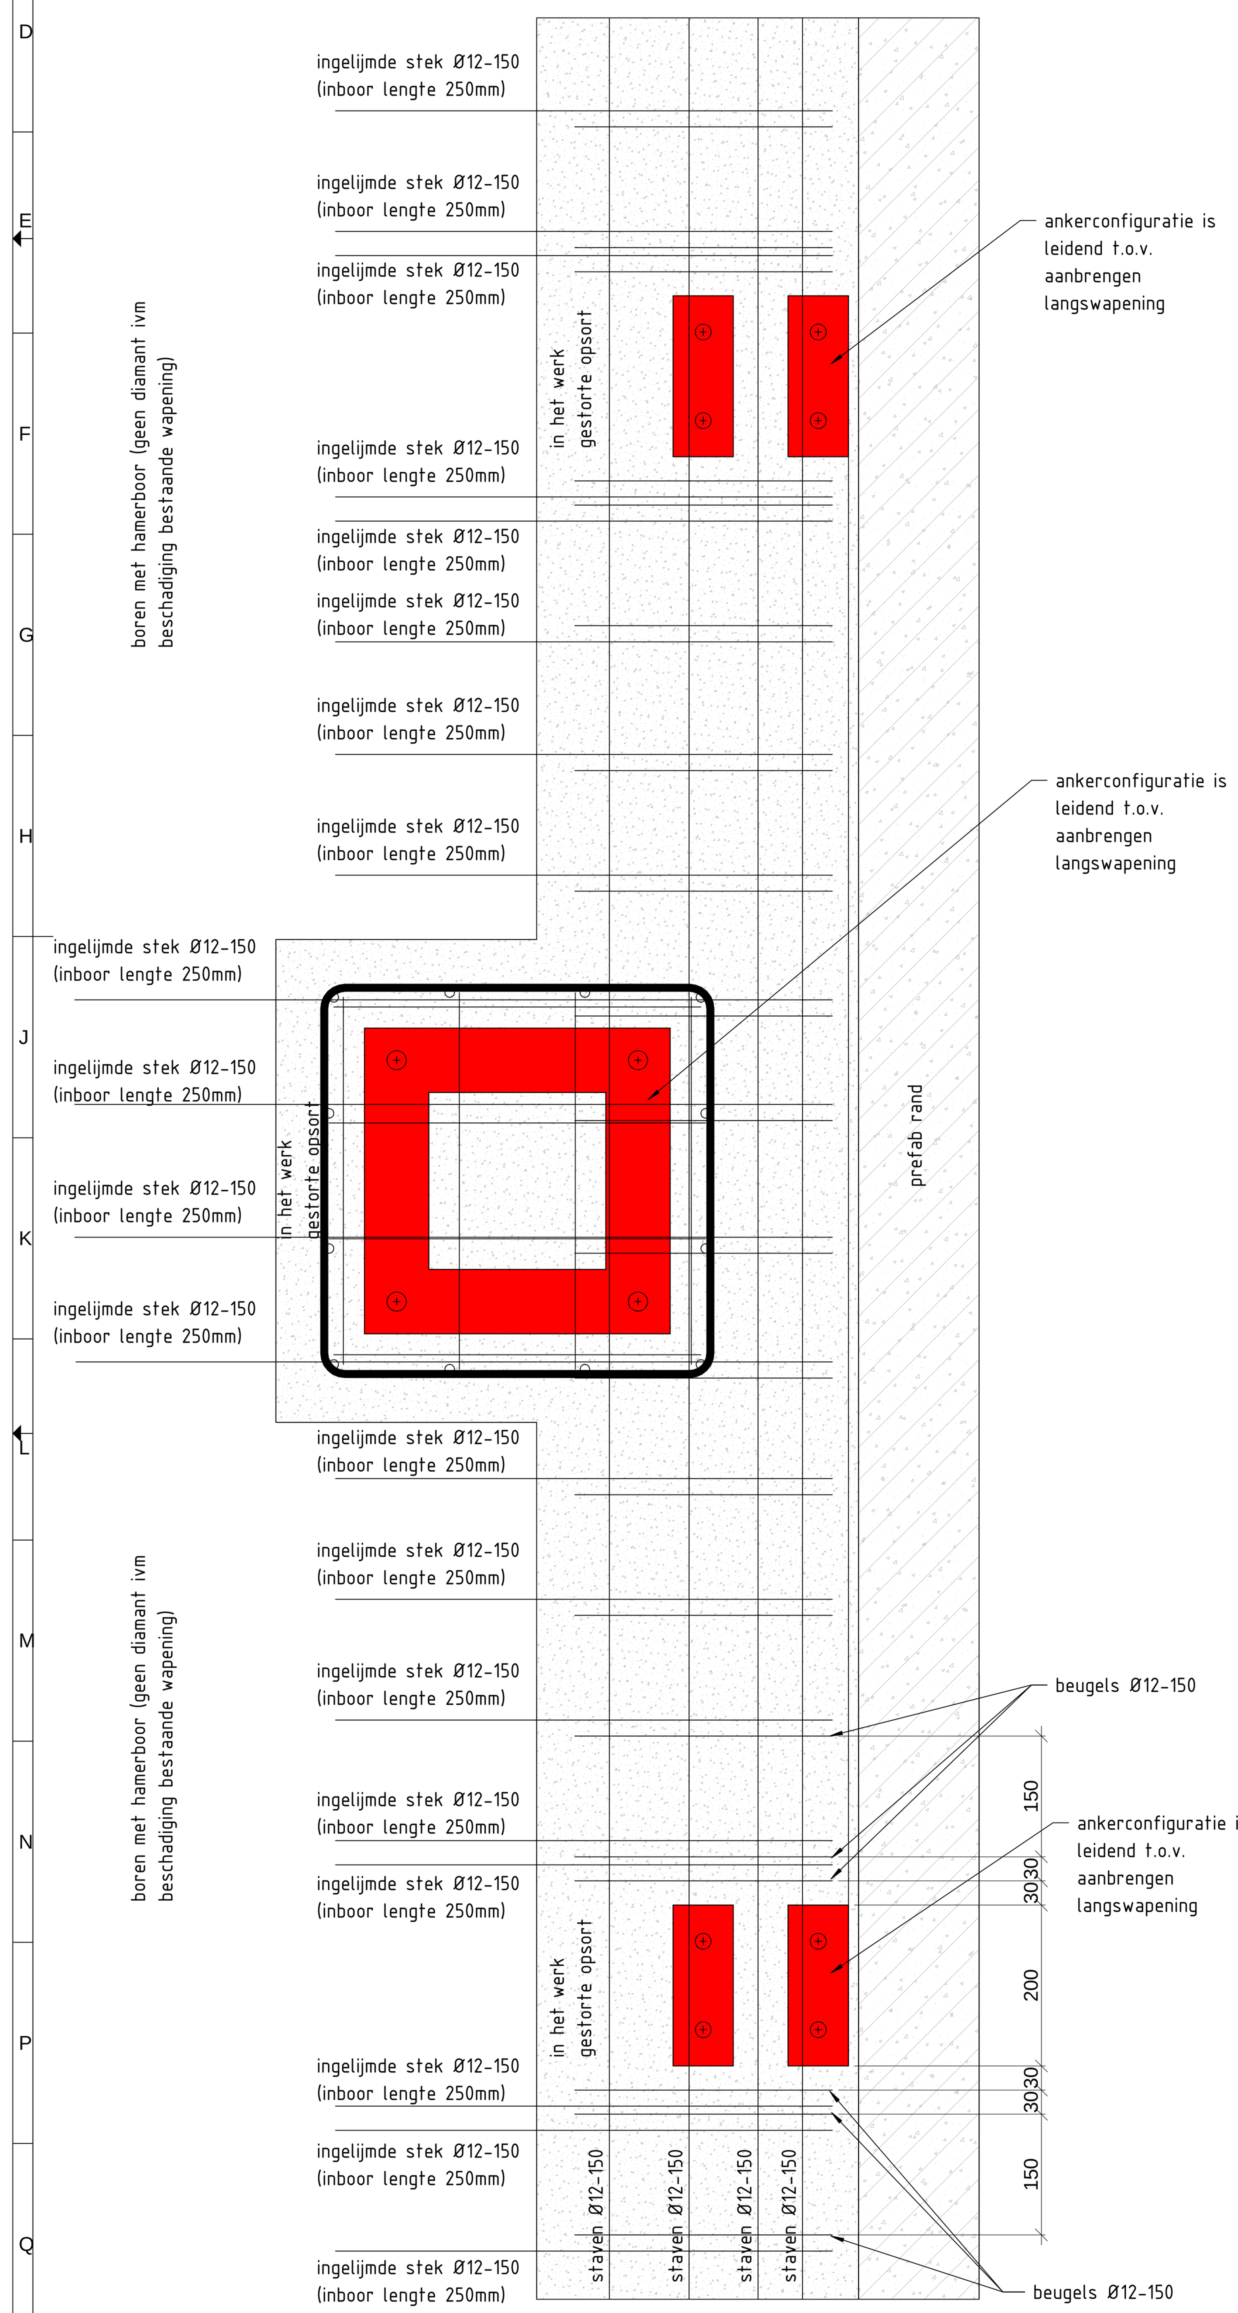

Principe bovenaanzicht tpv ankerplaten scherm en lantaarnpaal

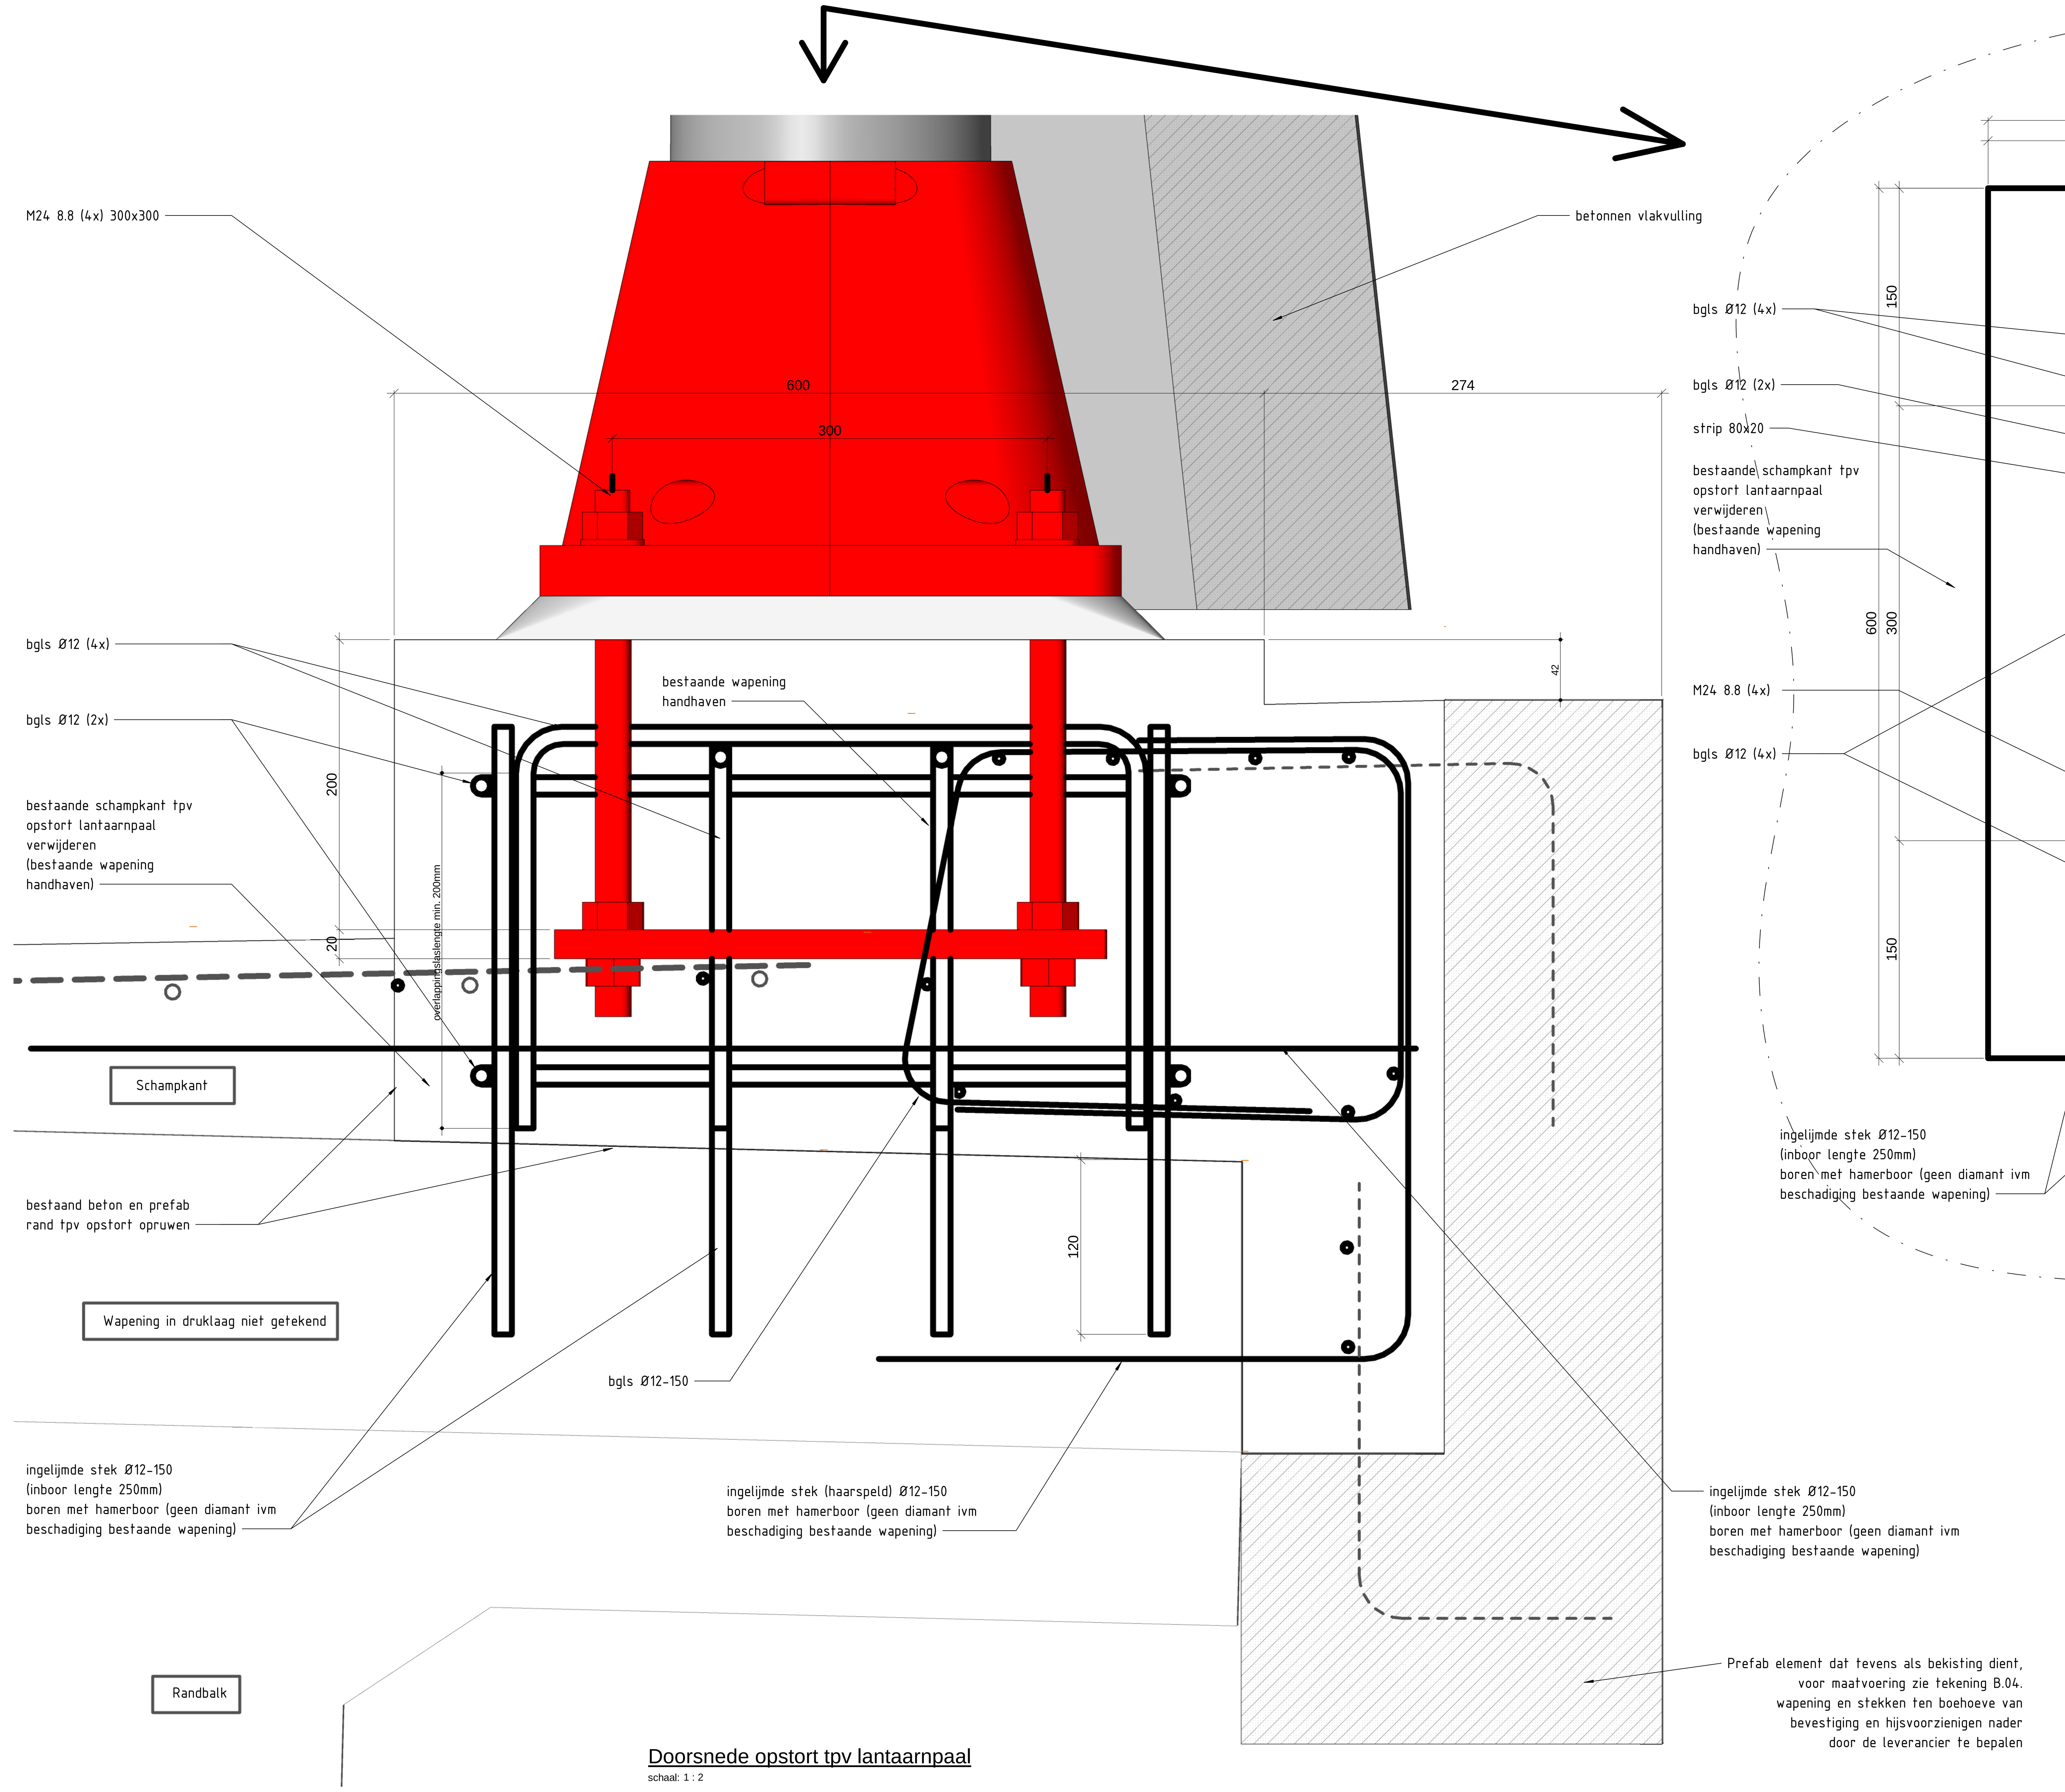

Doorsnede opstort tpv lantaarnpaal

schaal: 1 : 2

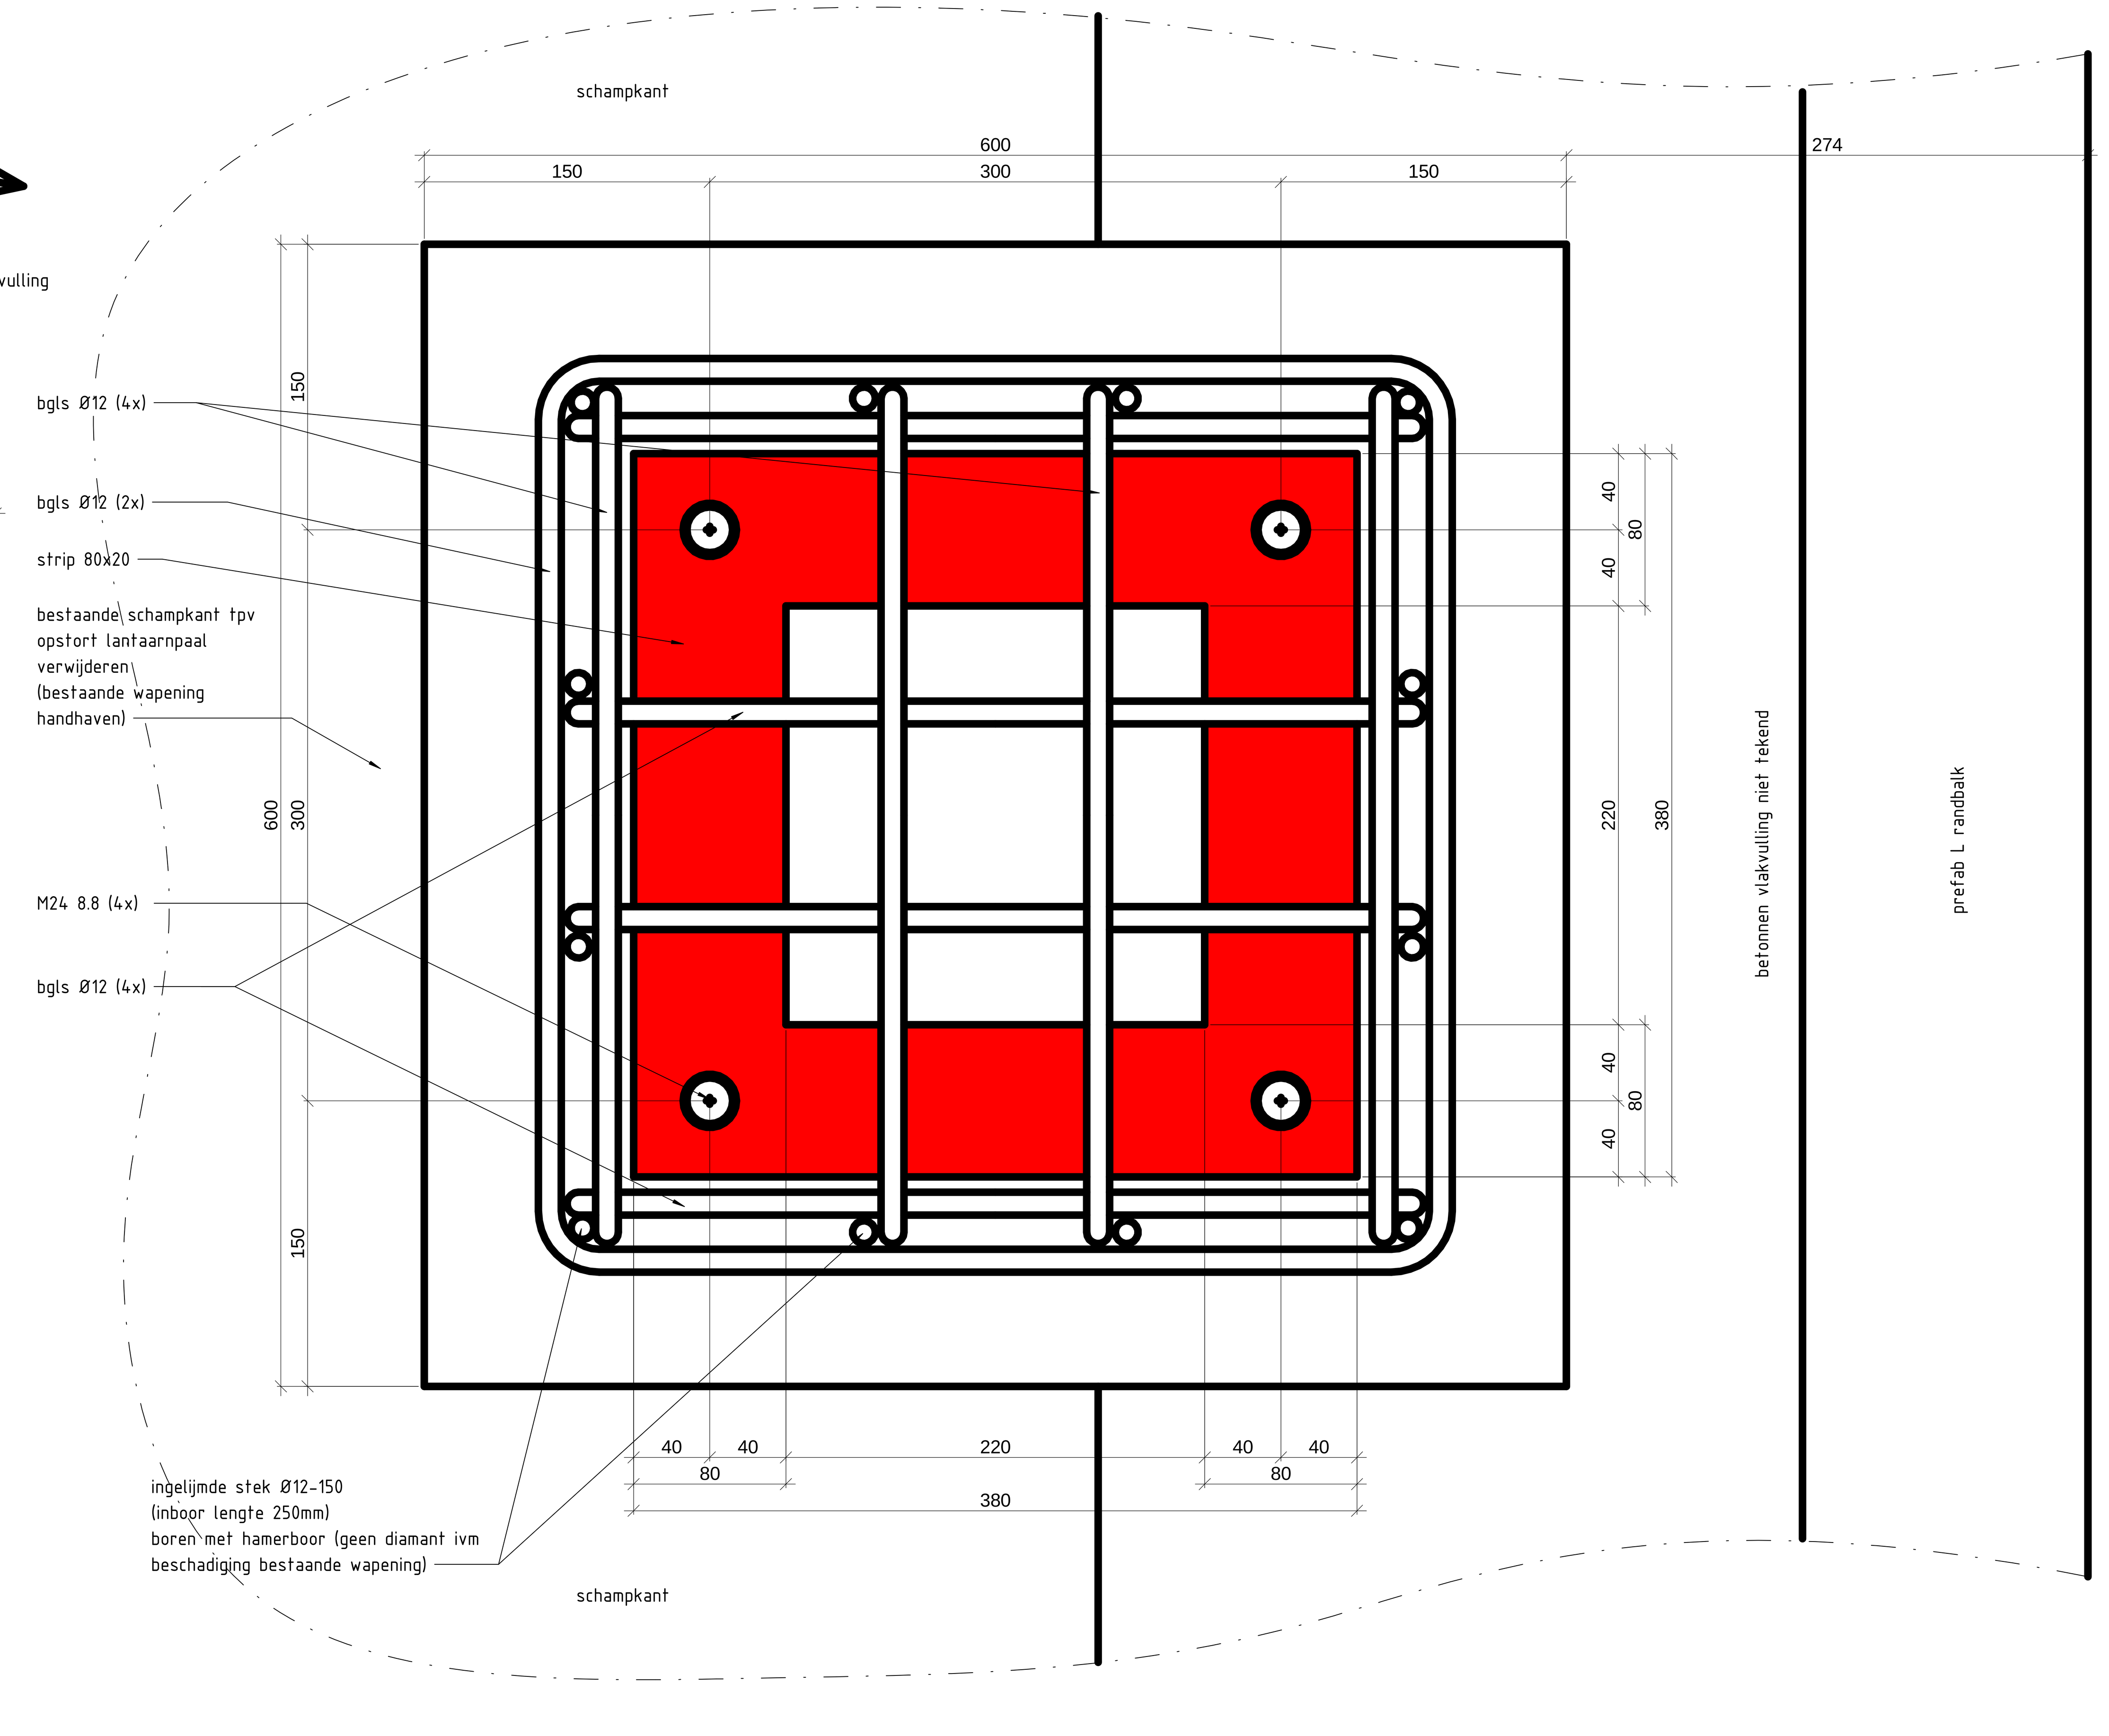

bovenaanzicht opstort tbv lantaarnpaal

schaal: 1 : 2

BETON:
- Betonsterkteklasse in het werk gestort beton: C30/37
- Betonsterkteklasse prefab beton C35/45
- Vellingkanten 20mm
- Wapeningstaal: B500B
- Milieuklasse beton XC4/XD3/XF4
- Betondekking
  c= 60 mm
- Ondersabelingsmortel K70

STAAL:
- Staalkwaliteit S235
- Kwaliteit bevestigingsmiddelen (bouten, moeren en ankers): 8.8

Conservering:
- Volgens NEN-EN-ISO 1461 : 2009, door thermisch verzinken aangebrachte deklagen op ijzeren en stalen voorwerpen
- Levensduur 50 jaar
- Constructiestaal: Thermisch verzinkt + 3 laags conserveringssysteem met een laagdikte bestaande uit:
  - Primer: epoxylaag:
  - Deklaag: Polyurethaanlaag of Polysiloxaan - acrylaatlaag;
- Scherpe hoeken staalconstructie afbramen voor verzinken.
- Draadbussen voorzien van bouten met kopervet tijdens verzinken.
- Draadeinden, ringen en moeren isometrisch passend, thermisch verzinkt uitvoeren volgens NEN-EN-ISO 10684 : 2004, bevestigingsartikelen.

Kleur:
- Constructiestaal: NCS S 6502-R (Reddisch grey), glansgraad MAT

Legenda

- maatvoering in millimeters tenzij anders vermeld
- hoogtematen in meters t.o.v. N.A.P., tenzij anders aangegeven
- coördinaten in meters, tenzij anders aangegeven
- Alle maatvoering verbandhoudend met de bestaande situatie en / of maatvoering controleren en aanpassen, doorvoeren in uitwerking door aannemer
- coördinaten en hoogte maatvoering van het kunstwerk, aarde baan, lichtmasten en matrix-portaal in het werk controleren en geluidsscherm aanpassen, doorvoeren in uitwerking door aannemer.

- doorsteekstaven t.p.v. de buispalen niet getekend (voor detail zie tek. B.03)

Projectnummer	RM006269
Identificatiecode	WADDINXVEEN_geluid_A12_R18
Modelversie	2.0
Modelversiedatum	28-08-2020
Tekeningversie	3.0
Versiedatum	23-09-2021
Documentstatus	Vrijgegeven
Formaat	1470 x 841
Schaal	Diverse
Modelleur(s)	P.J. van Dijk
Besteknummer	9-2020
Projectleider	Spoon. M
Vrijgegeven	Spoon. M

GEMEENTE WADDINXVEEN

Geluidsscherm A12
Waddinxveen Park Triangel

Bestek
Wapening opstort lantaarnpaal op kunstwerk

1470 x 841

B.19

Divisie: Gebouwen en Infra
Afdeling: Intergraal Gebouw Ontwerp

Postbus 2855
3500 GW Utrecht

Movares
adviseurs & ingenieurs