




DWARSPROFIEL 01
schaal: 150

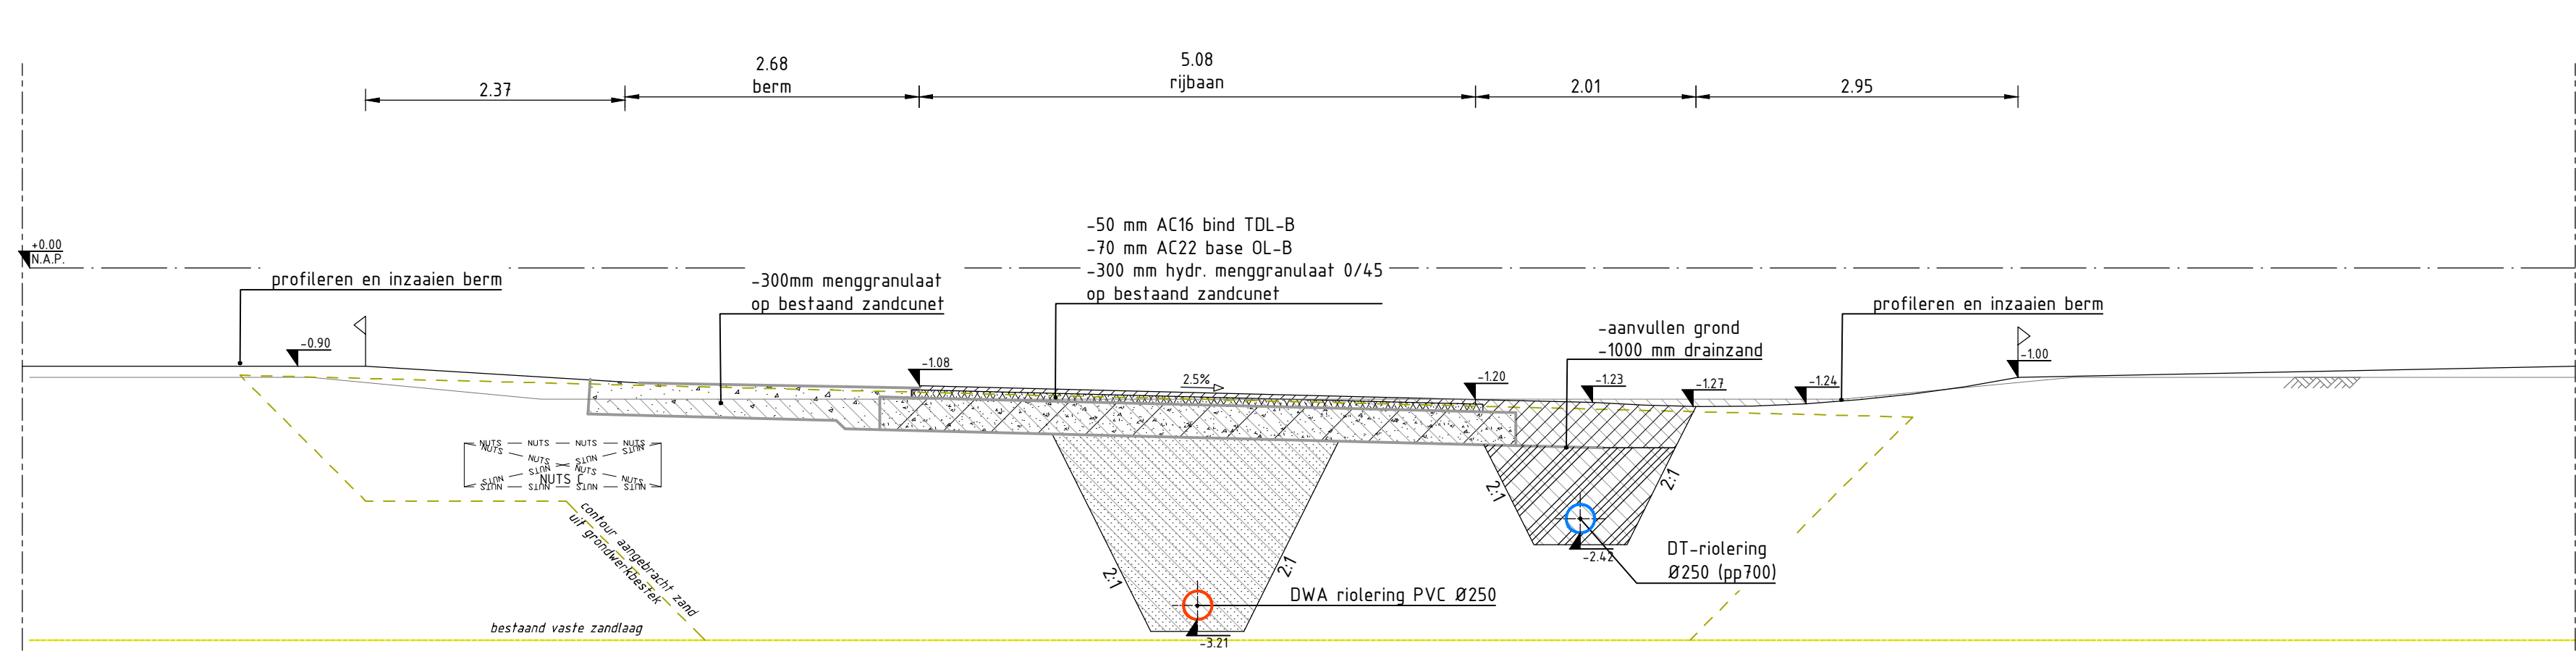


DWARSPROFIEL 06
schaal: 150

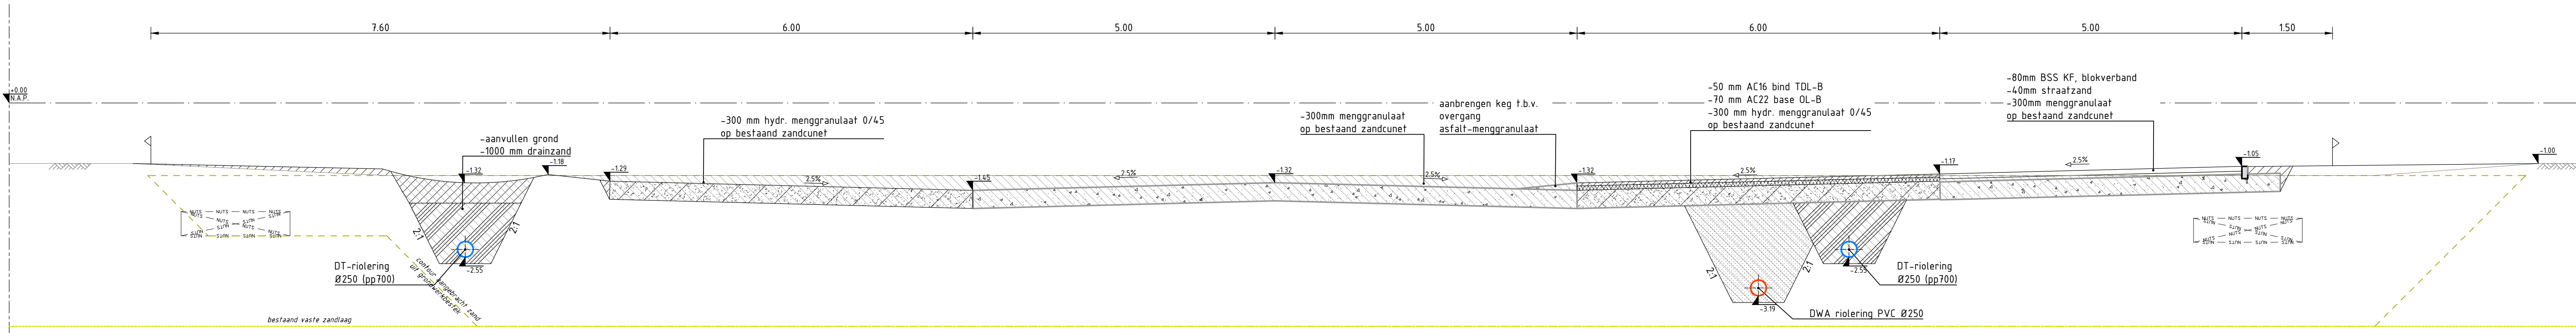


DWARSPROFIEL 02
schaal: 150

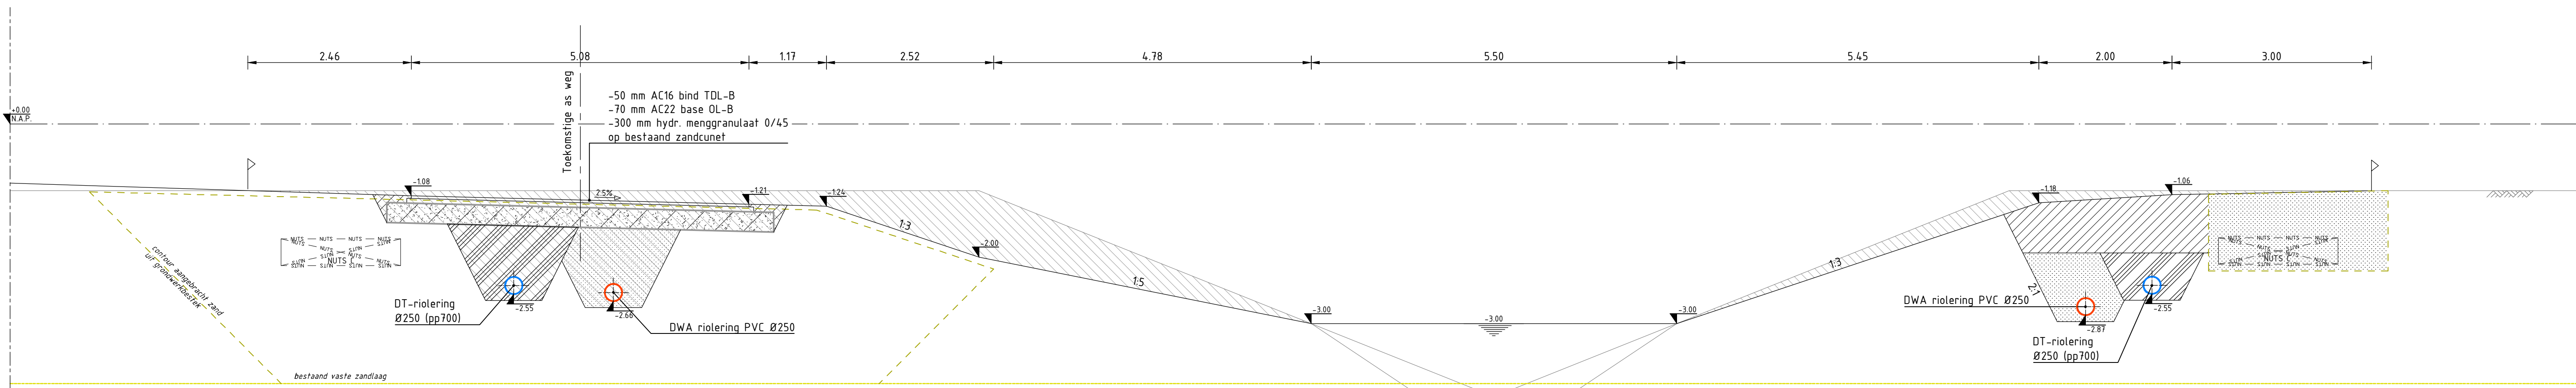


DWARSPROFIEL 03
schaal: 150

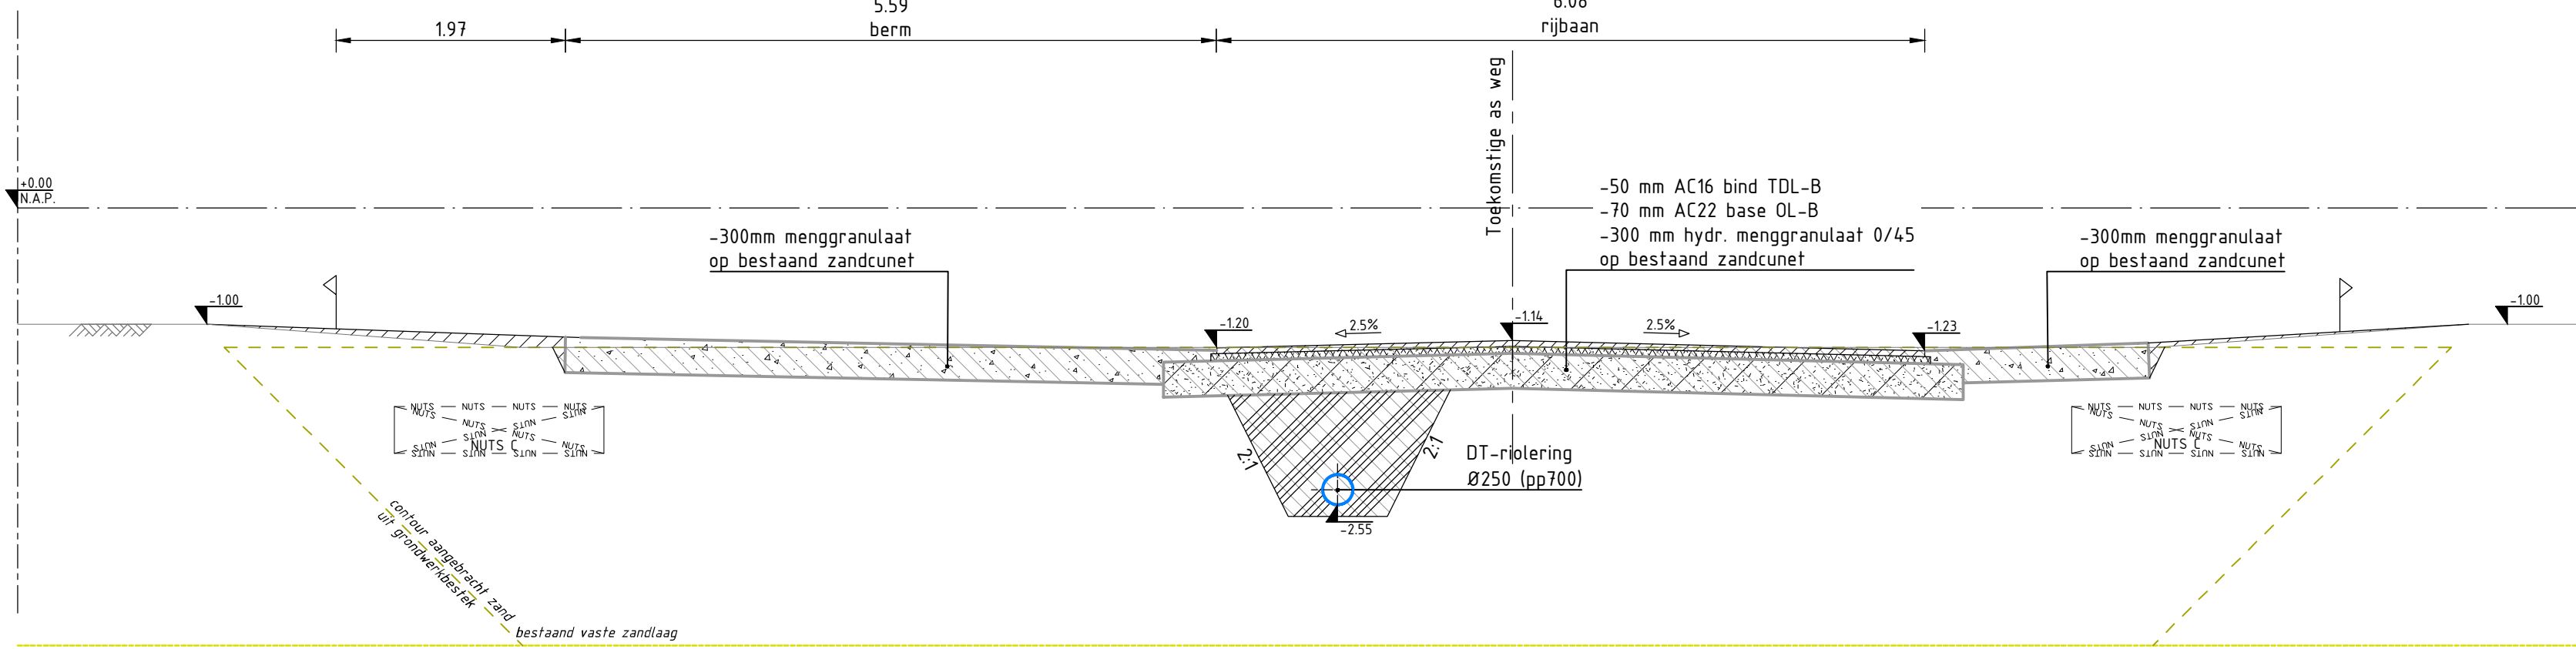


DWARSPROFIEL 04
schaal: 150

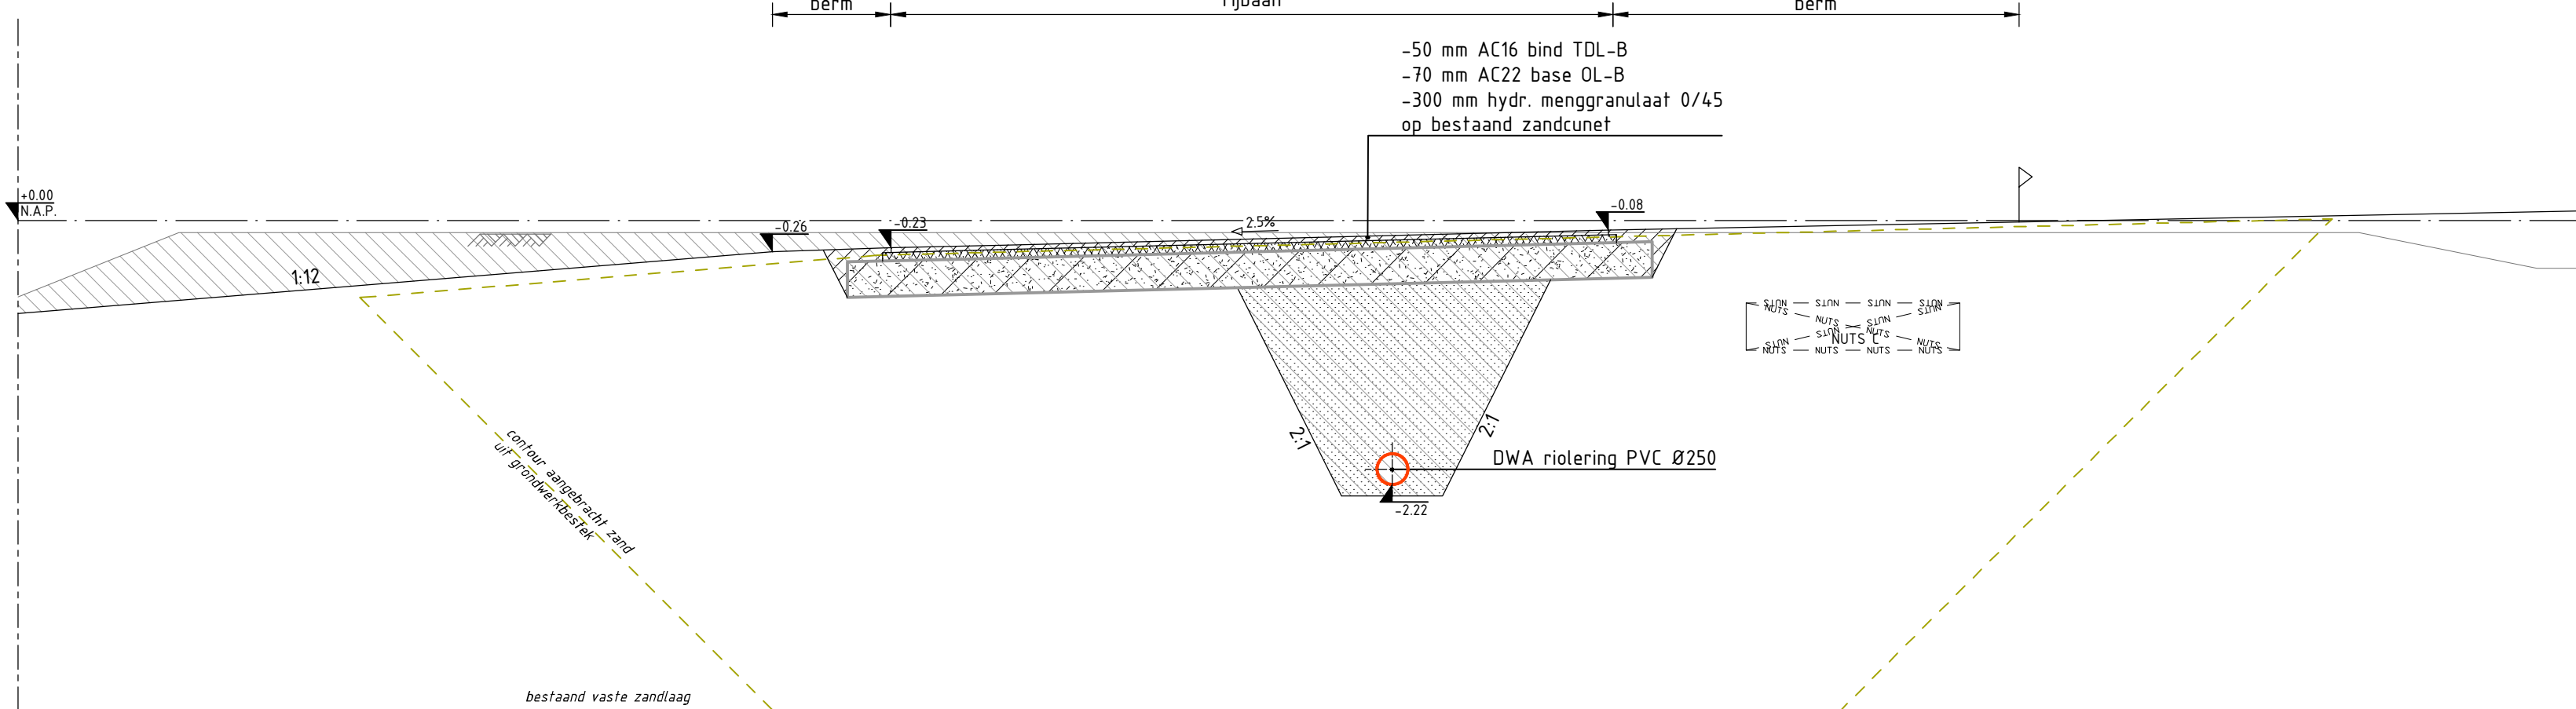

DWARSPROFIEL 05
schaal: 150

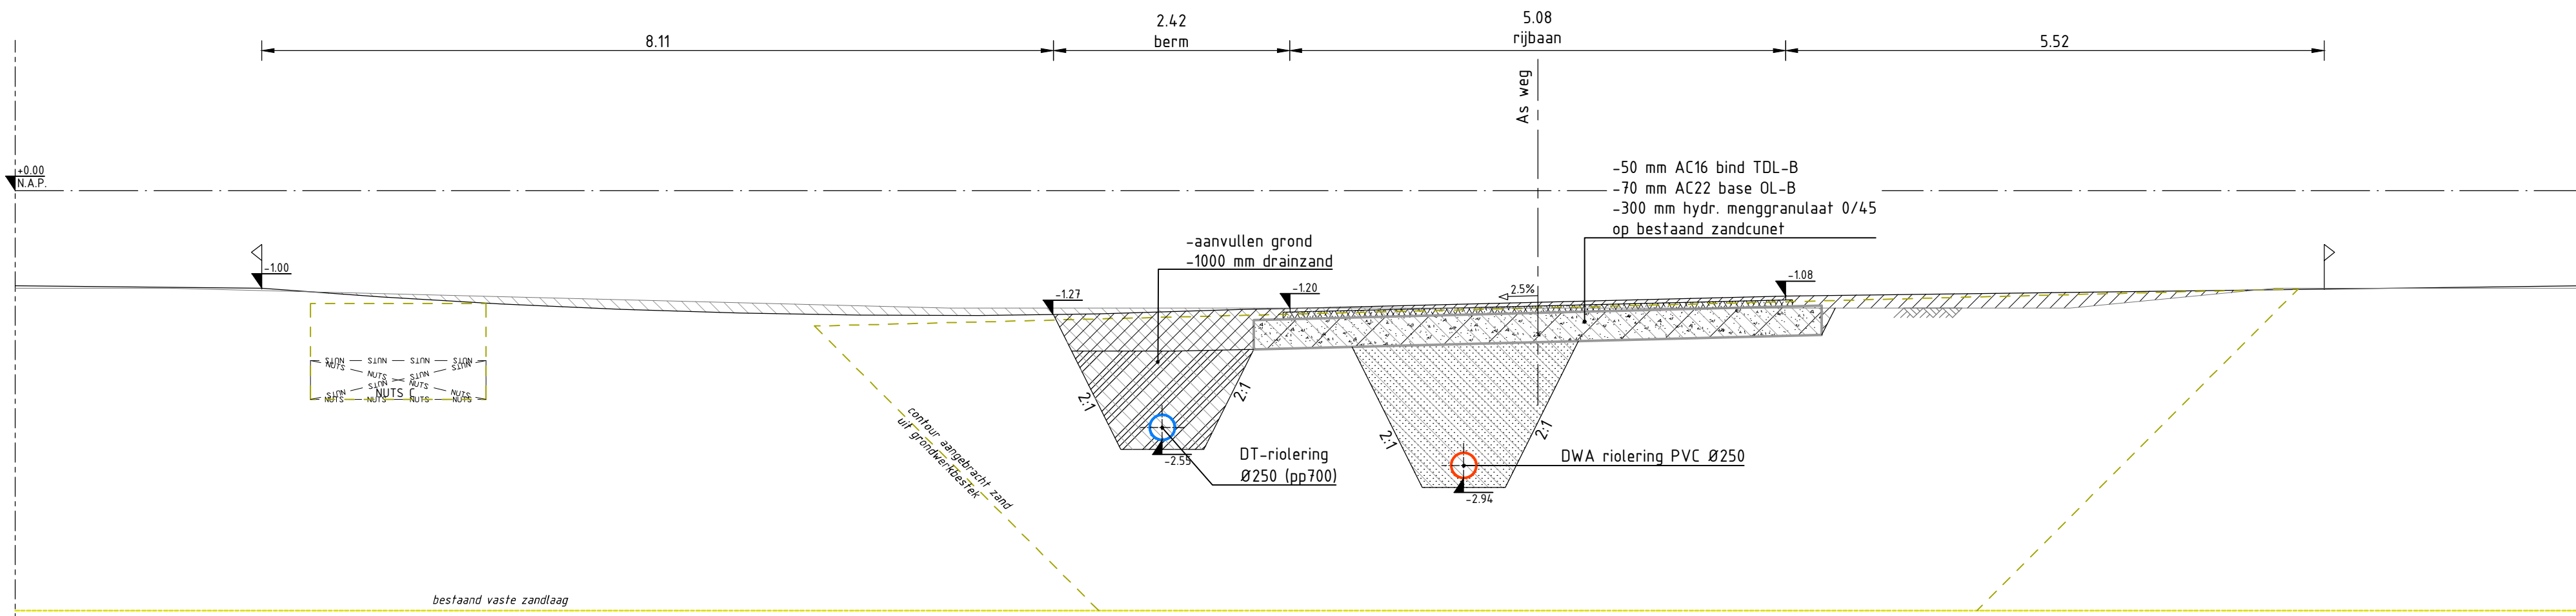

DWARSPROFIEL 07
schaal: 150

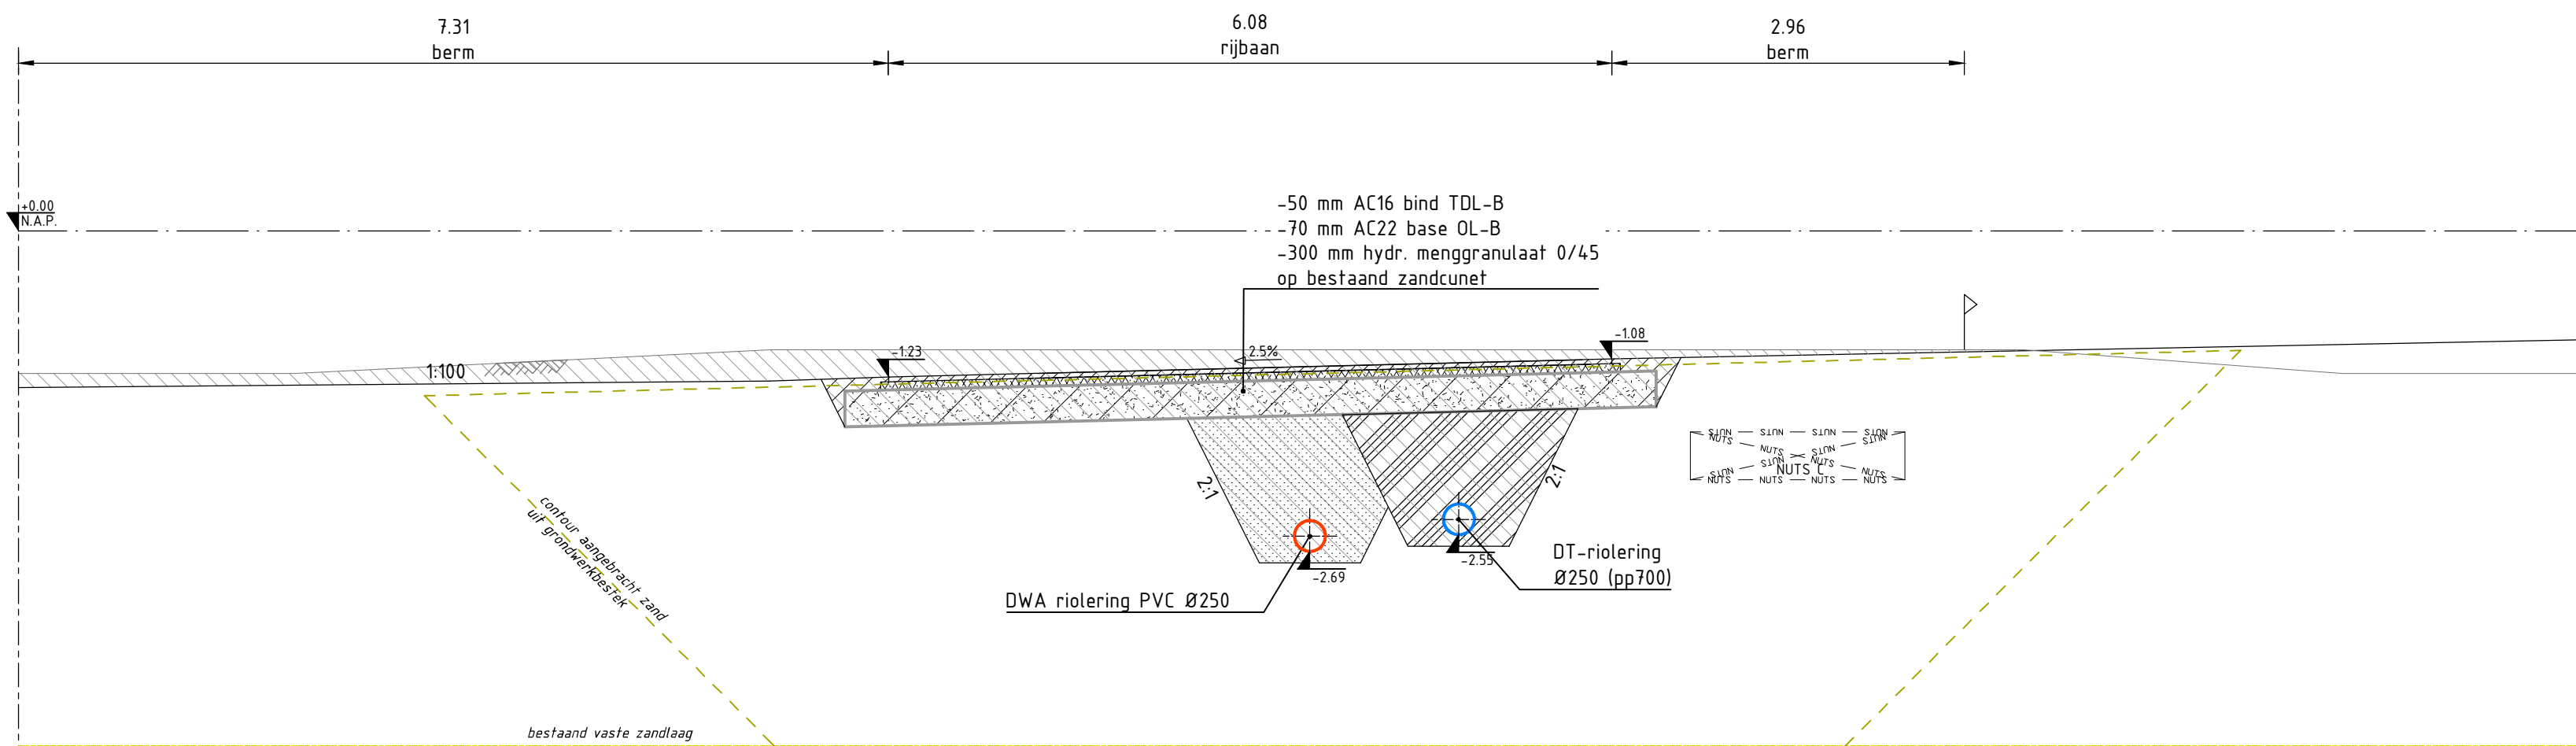

DWARSPROFIEL 08
schaal: 150

LEGENDA DWARSPROFIEL

- hoogte t.o.v. NAP
- huidig maaiveld
- waterpeil t.o.v. NAP
- perceelsgrens
- ontgraven grond
- aanvullen grond
- hydraulisch menggranulaat
- menggranulaat
- zand voor zandbed
- drainzand
- ruisstracé

0 0.5 1.0 1.5 2.0m
Schaal 150

MEERSTAD
De Zeilen BRM deelgebied IV-V

Dwarsprofielen Nr: P09-58-04-44-18-T01-03R0

Opdrachtgever: GEM Meerstad

Schaal:	150
Papierformaat:	A0 (1189 mm x 841 mm)
Revisienummer:	R0
Datum getekend:	09-09-2021
Getekend door:	W. Bronsma
Paraaf:	

Status:

☐ Informatief

☐ Concept

☒ Definitief



Bureau Meerstad
Zijkade 2
6105CZ Meerstad
050-5068710