




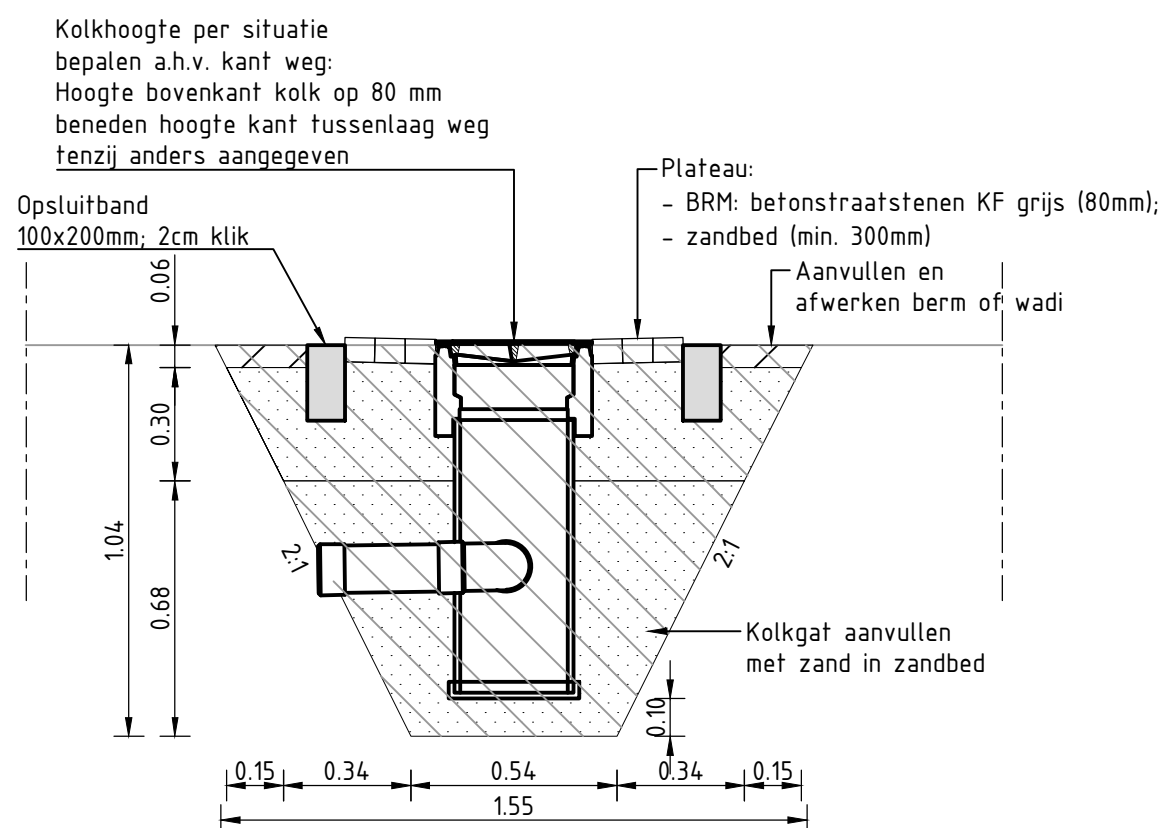


Detail A: Opbouw slok-op
schaal: 120

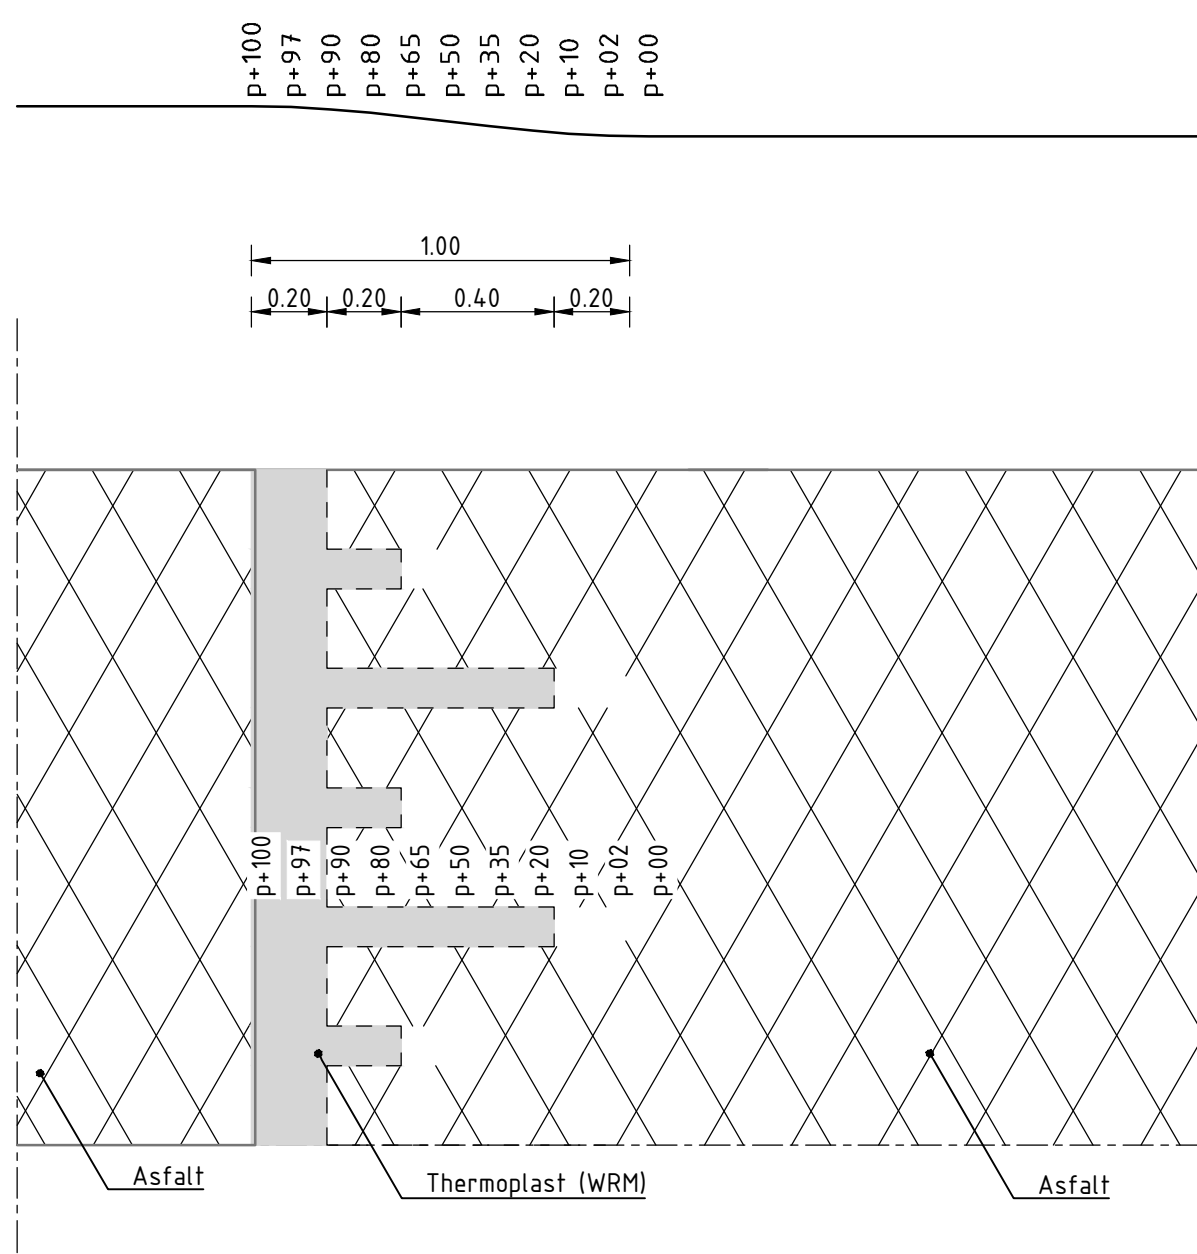


Detail D: Drenpel asfalt hoog 100mm t.b.v. zijwegen
schaal: 120

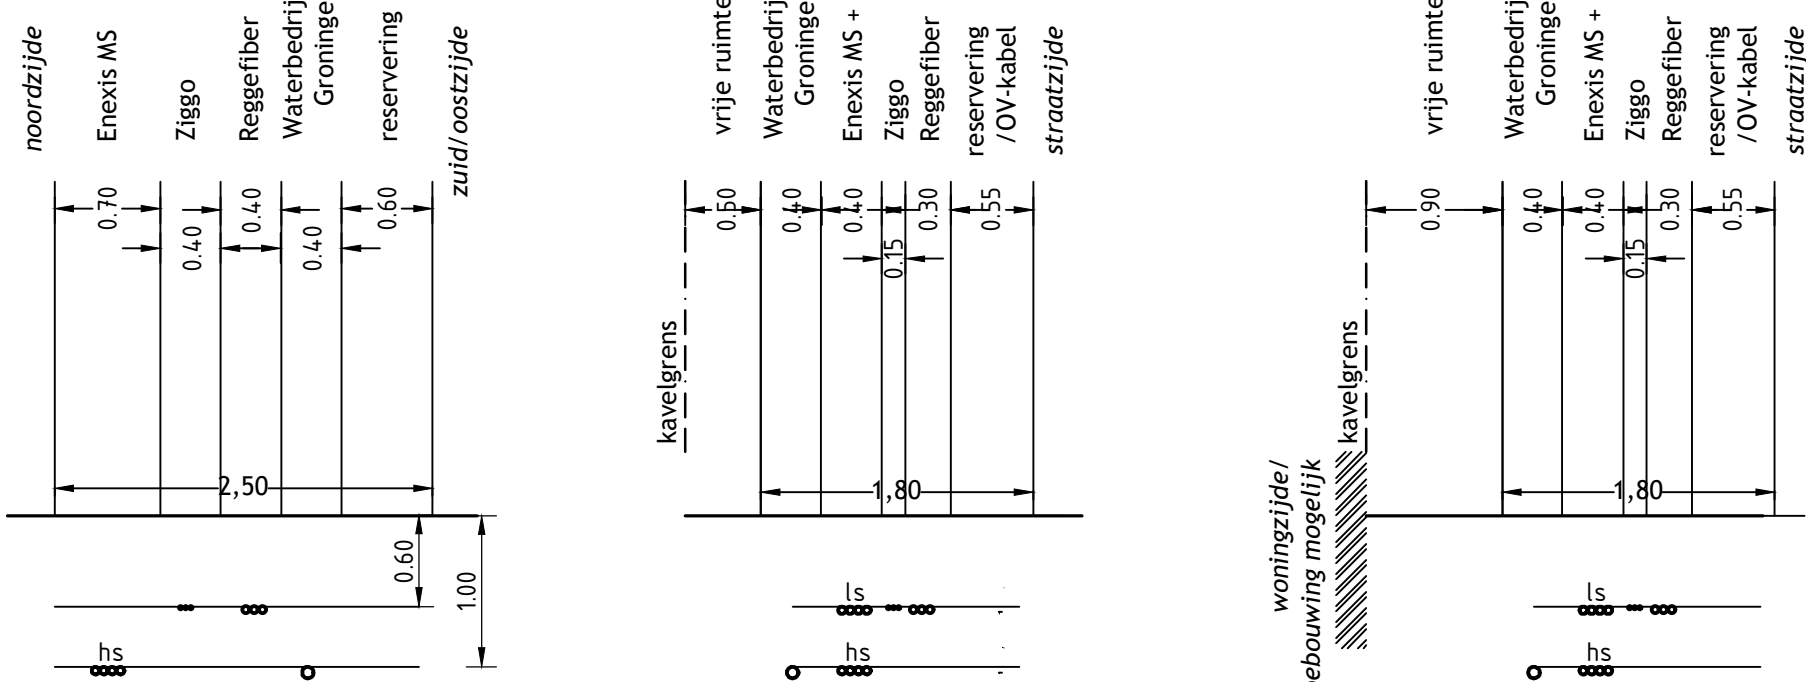


DETAIL E: NUTSTRACES
schaal: 150

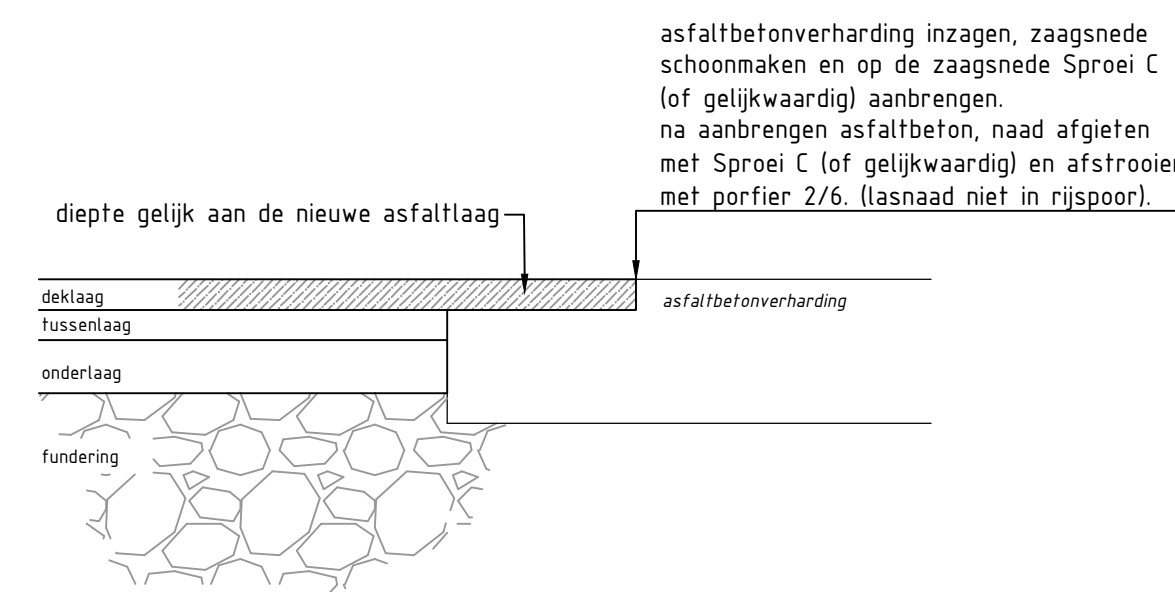


DETAIL B: ENKELE LIPLASCONSTRUCTIE
schaal: 110

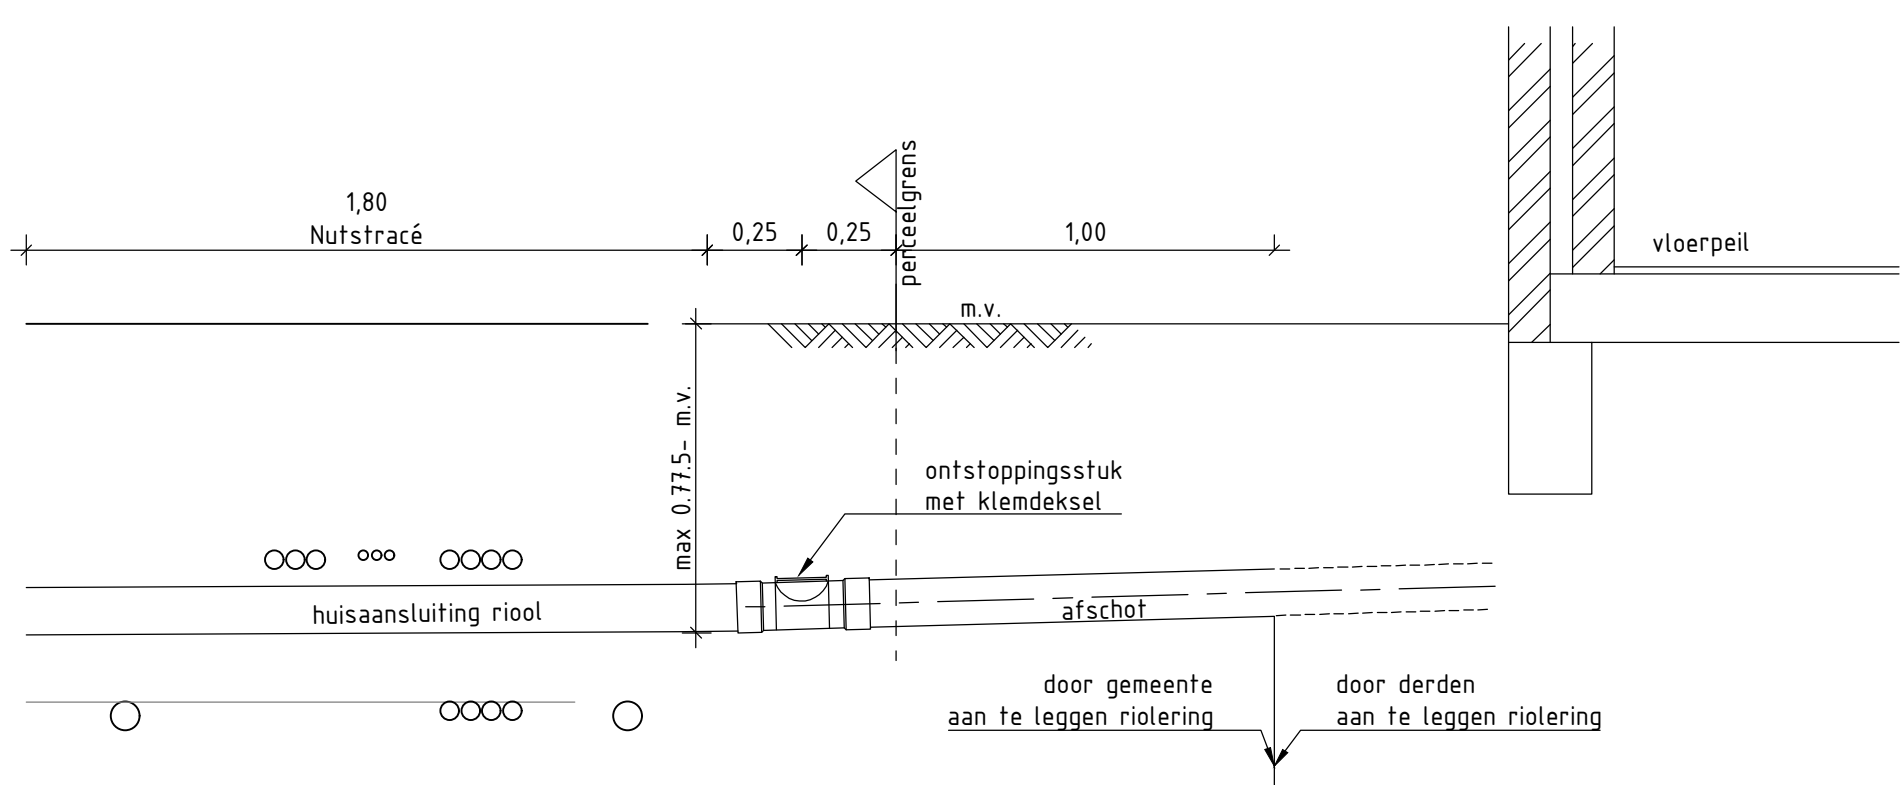


PRINCIPE DETAIL C: NUTSTROOK EN HUISAANSLUITING
schaal: 120

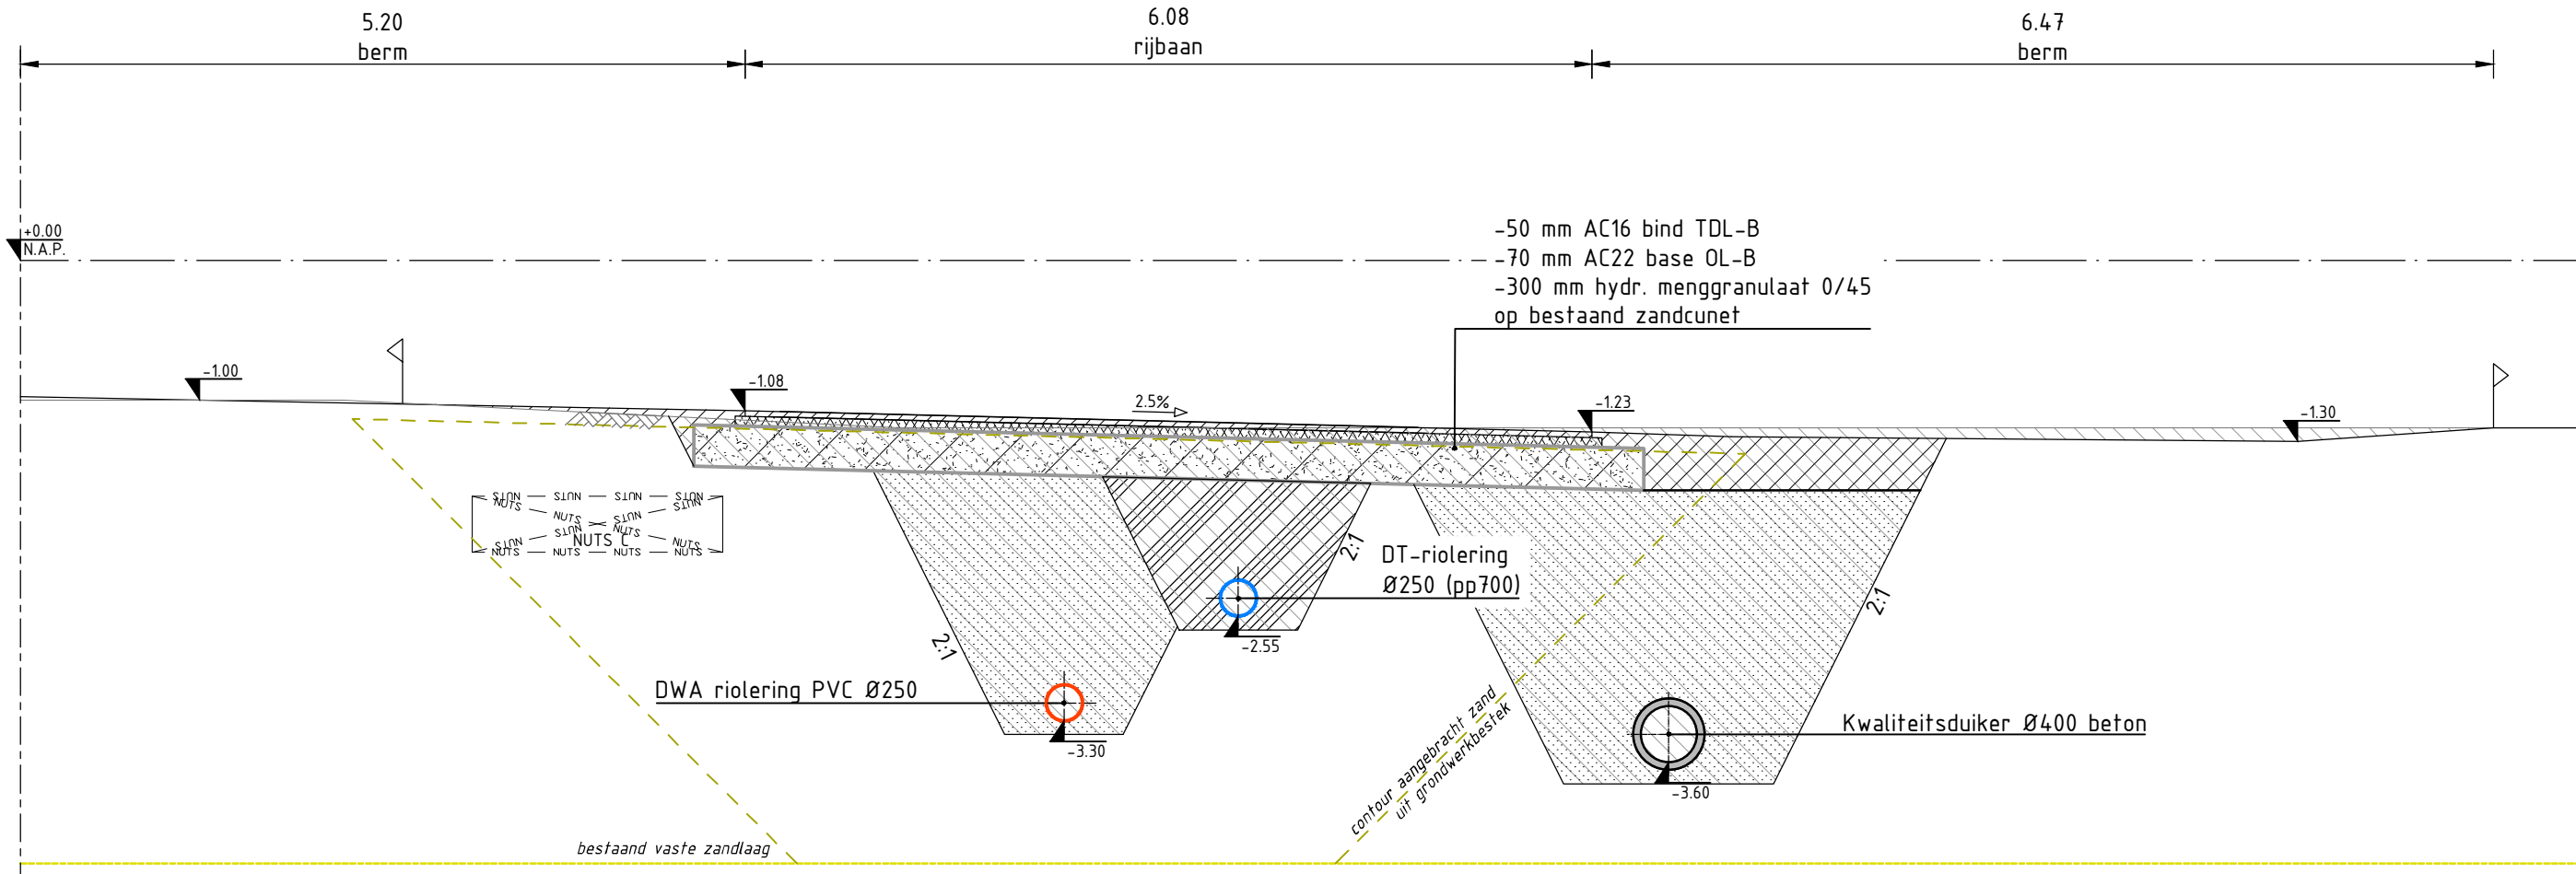


DWARSPROFIEL 09
schaal: 150

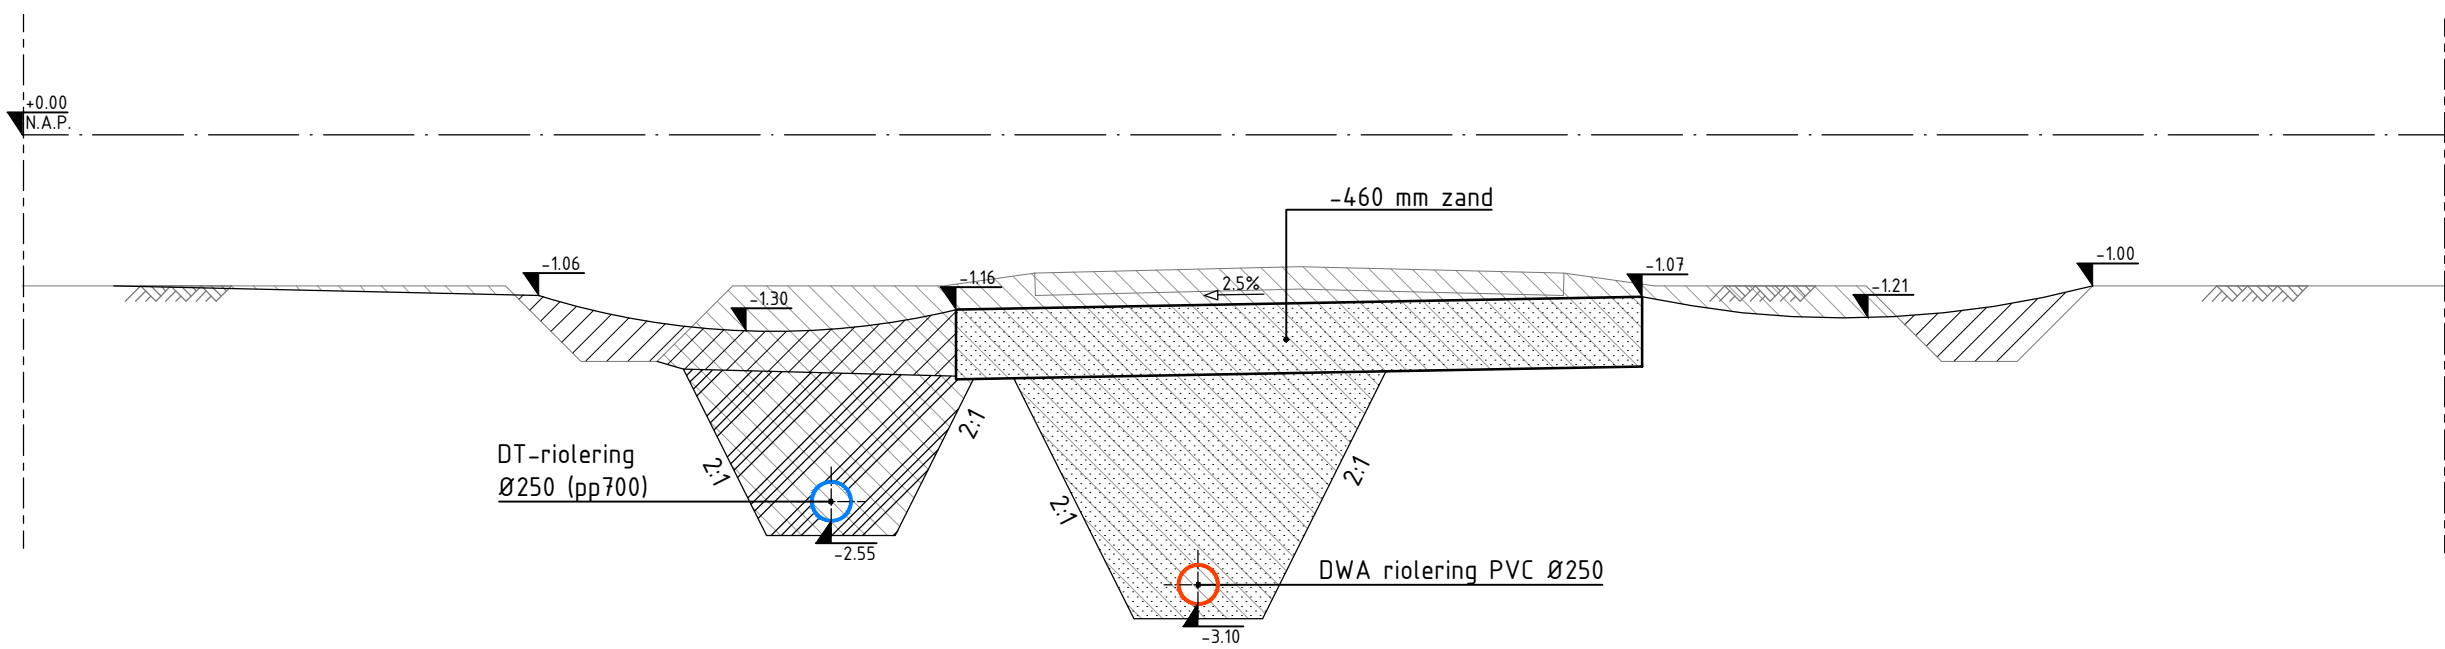

DWARSPROFIEL 10
schaal: 150

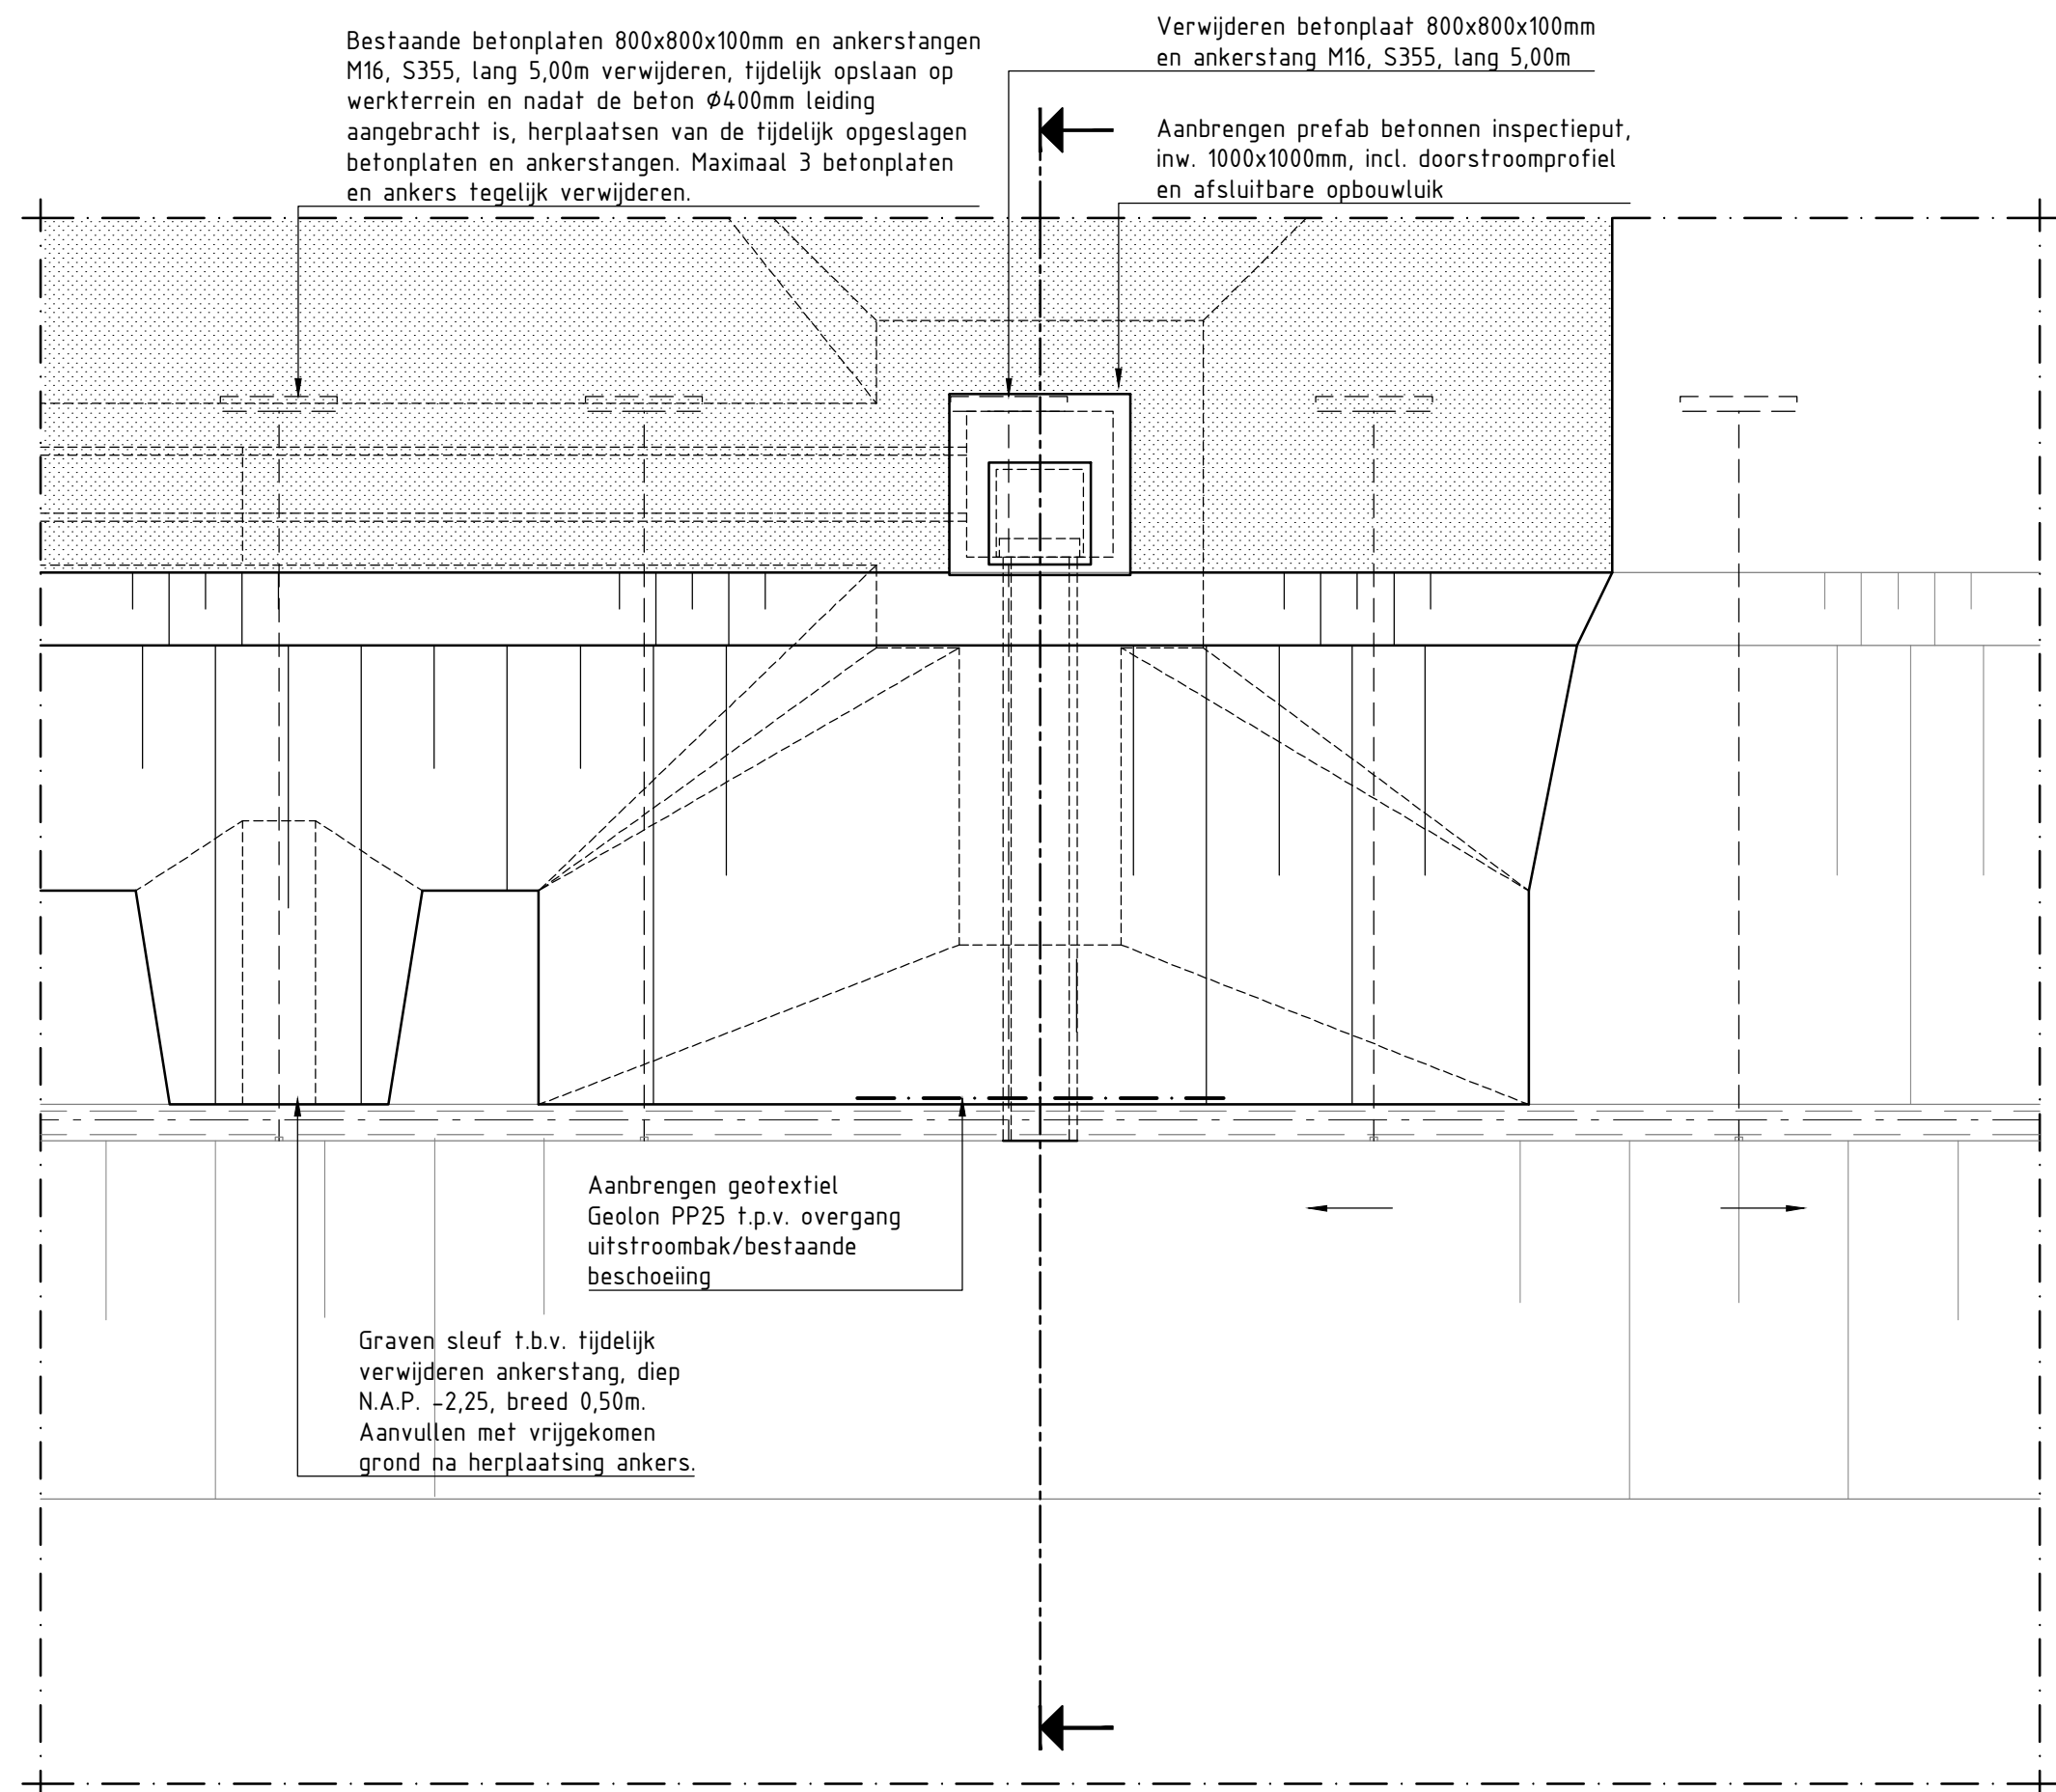


DETAIL F: KWALITEITSDUIKER
schaal: 150

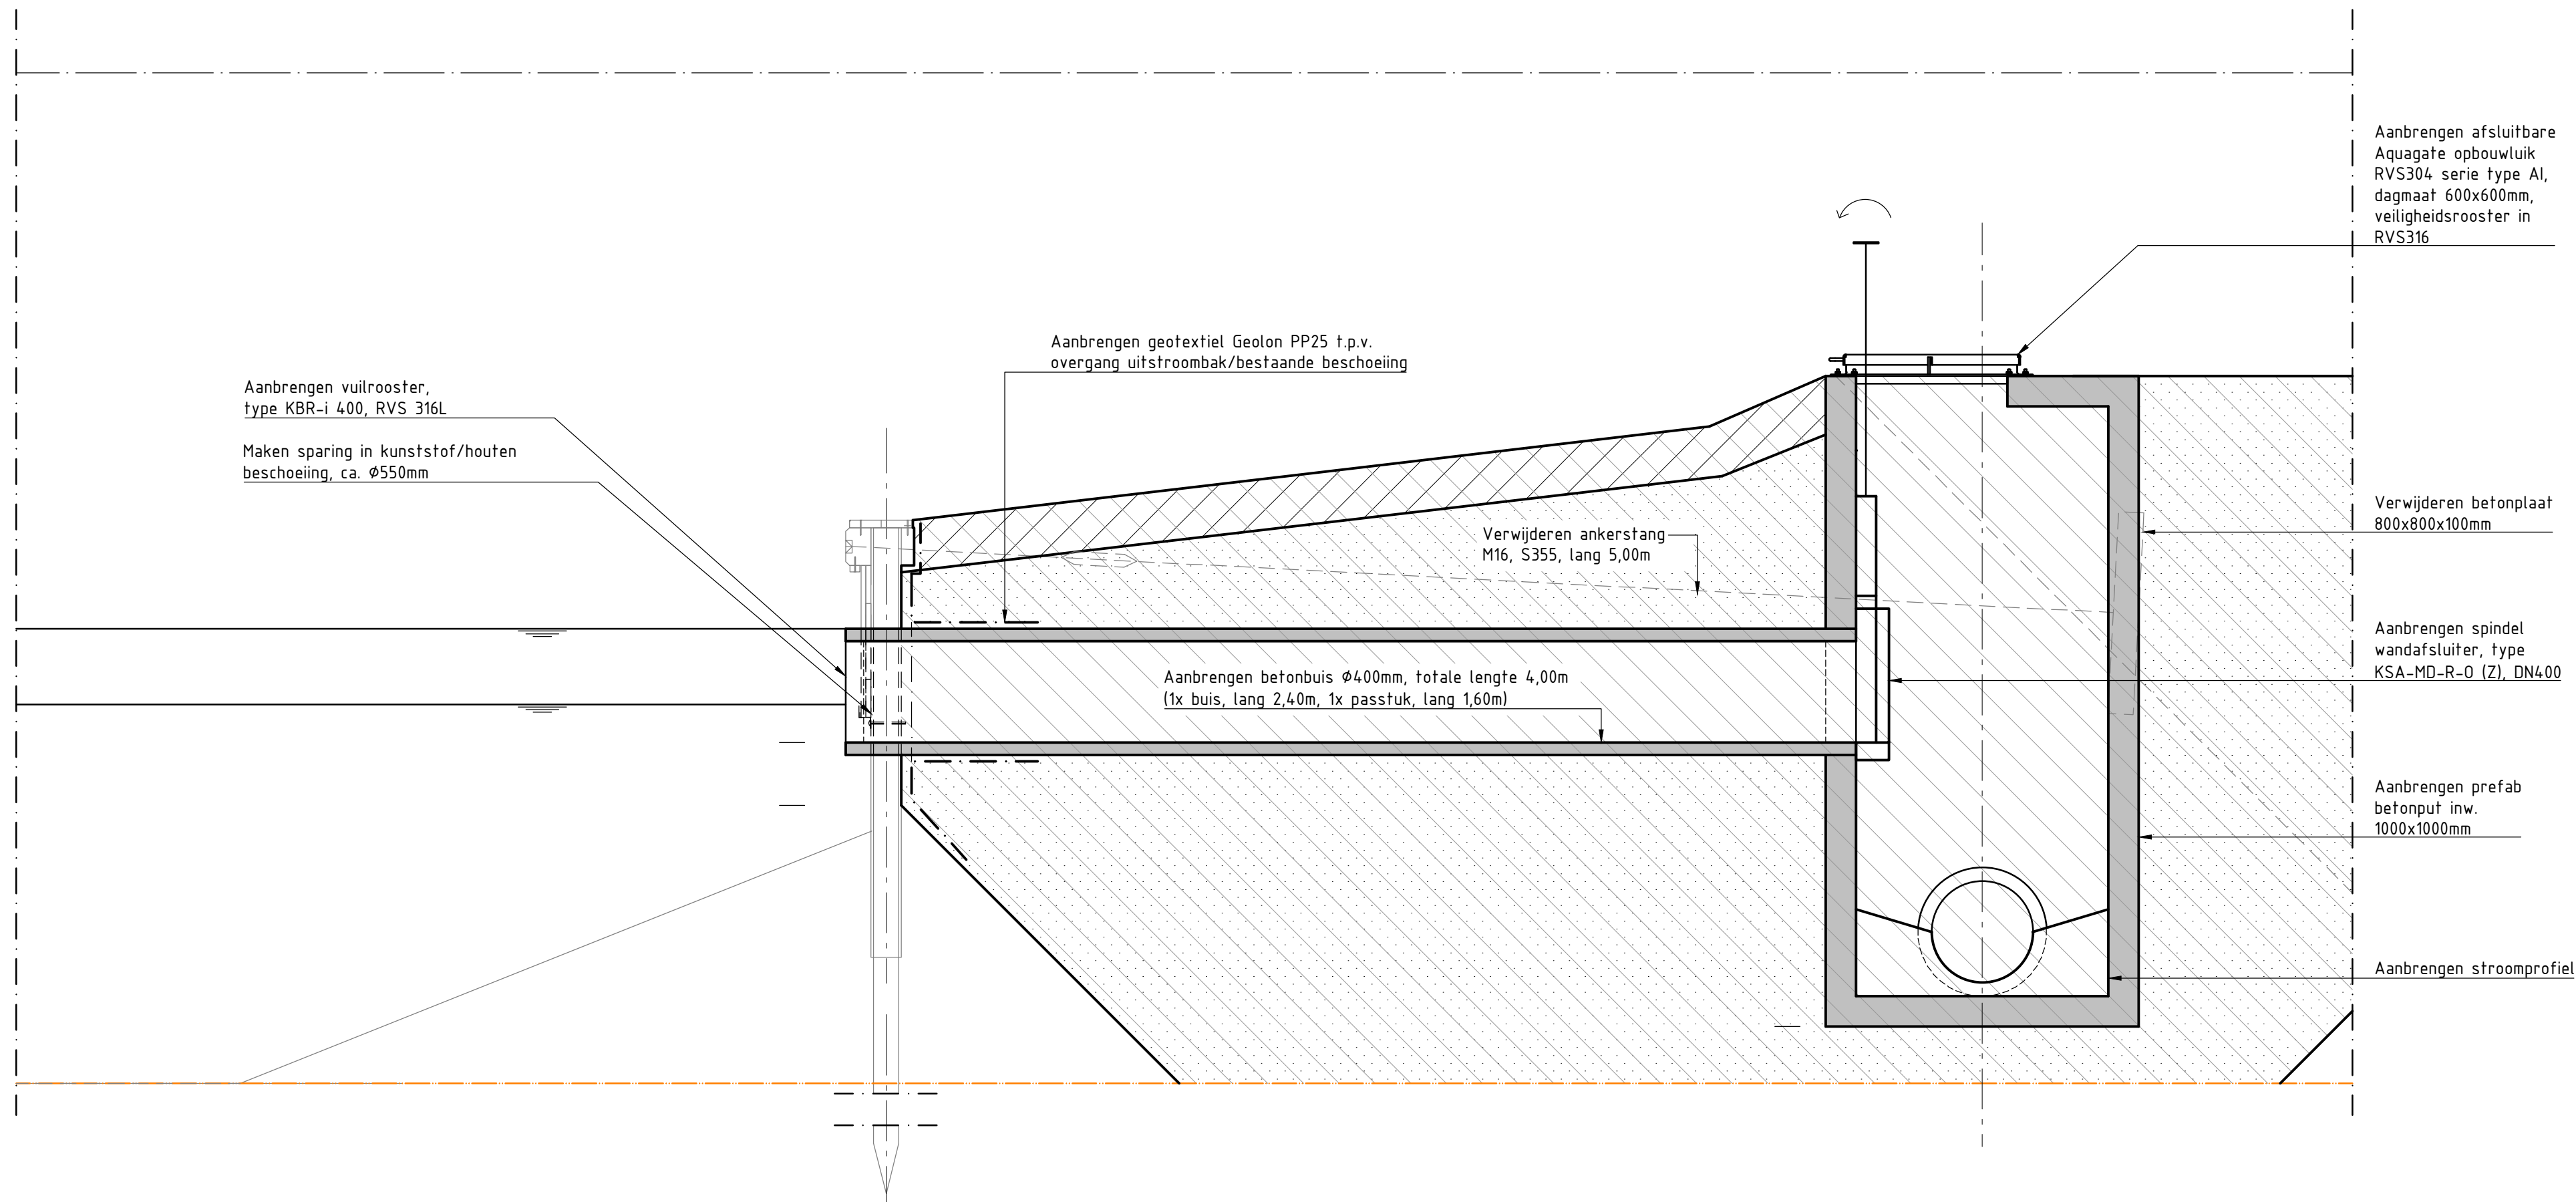

DOORSNEDE A-A: INSTROOMVOORZIENINGEN KWALITEITSDUIKER
schaal: 120

LEGENDA DWARSPROFIEL

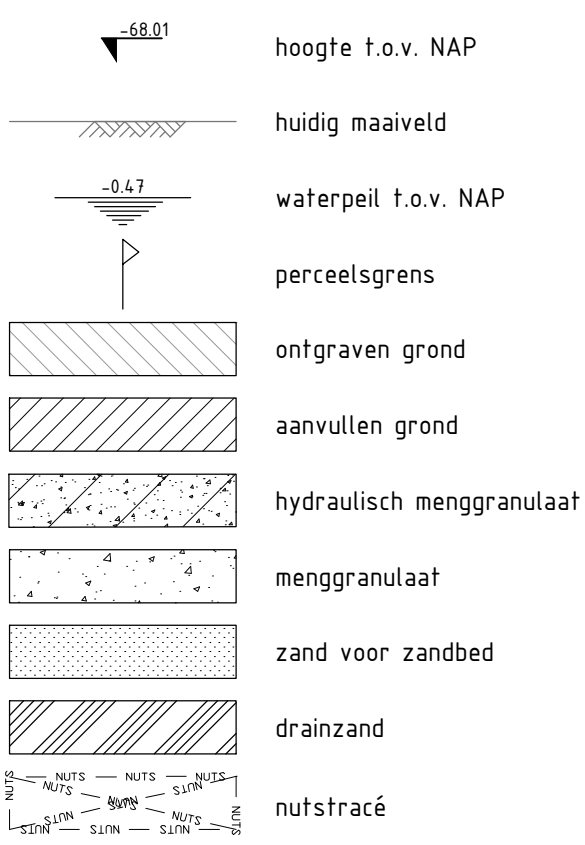

Schaal: 150

MEERSTAD
De Zeilen BRM deelgebied IV-V

Dwarsprofielen + details
Nr: P09-58-04-44-18-T01-04R0

Opdrachtgever: GEM Meerstad

Schaal:	150
Papierformaat:	A1 (61 x 91 cm)
Revisienummer:	R0
Datum getekend:	09-09-2021
Getekend door:	W. Bronsma
Paraaf:	
Status:	☐ Informatief ☐ Concept ☒ Definitief



Bronsma Meerstad
Zijkade 2
6105XZ Meerstad
050-5968710