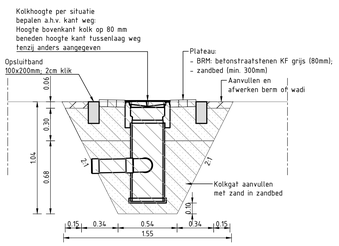

Detail A: Opbouw slok-op

schaal: 1:20

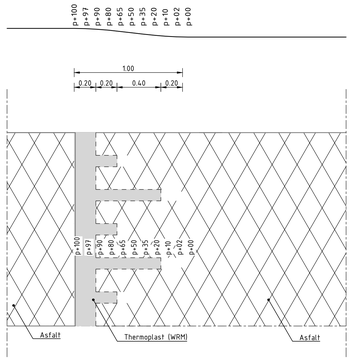

Detail D: Drempel asfalt hoog 100mm t.b.v. zijwegen

schaal: 1:20

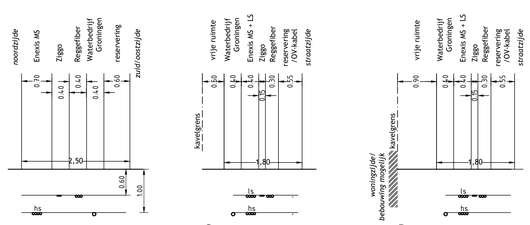

DETAIL E: NUTSTRACES

schaal: 1:50

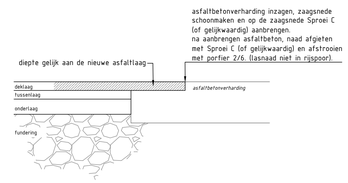

DETAIL B: ENKELE LIPLASCONSTRUCTIE

schaal: 1:10

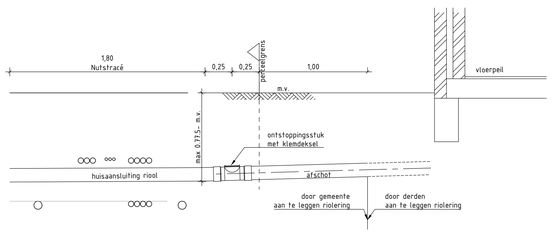

PRINCIPE DETAIL C: NUTSSTROOK EN HUISAANSLUITING

schaal: 1:20

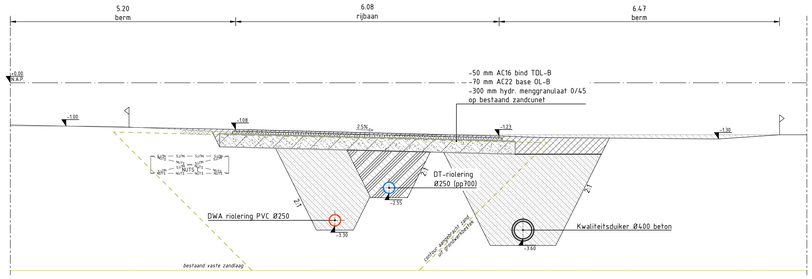

DWARSPROFIEL 09

schaal: 1:50

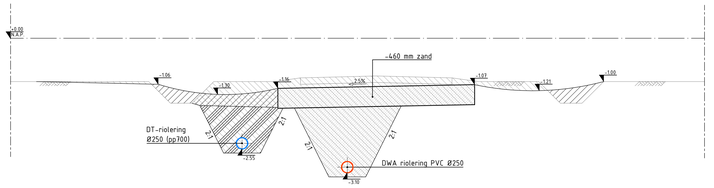

DWARSPROFIEL 10

schaal: 1:50

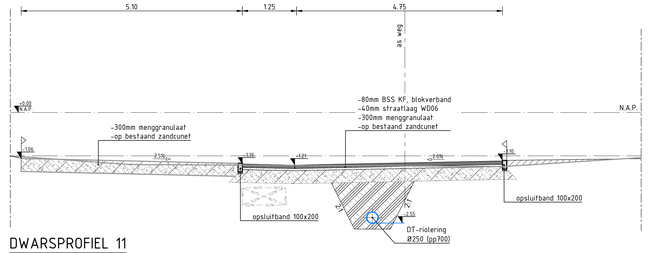

DWARSPROFIEL 11

schaal: 1:50

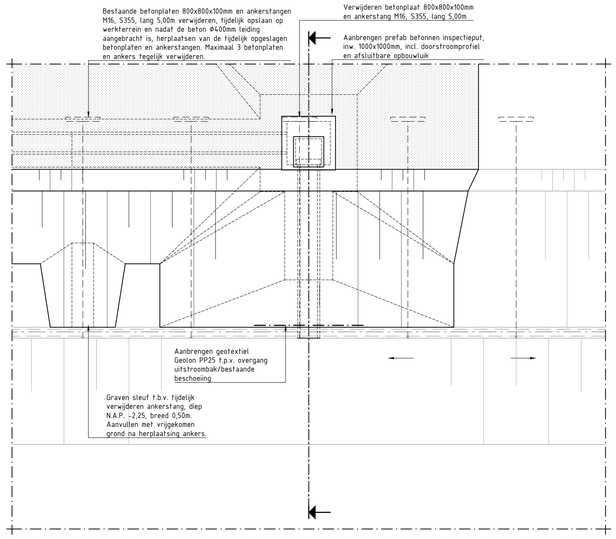

DETAIL F: KWALITEITSDUIKER

schaal: 1:50

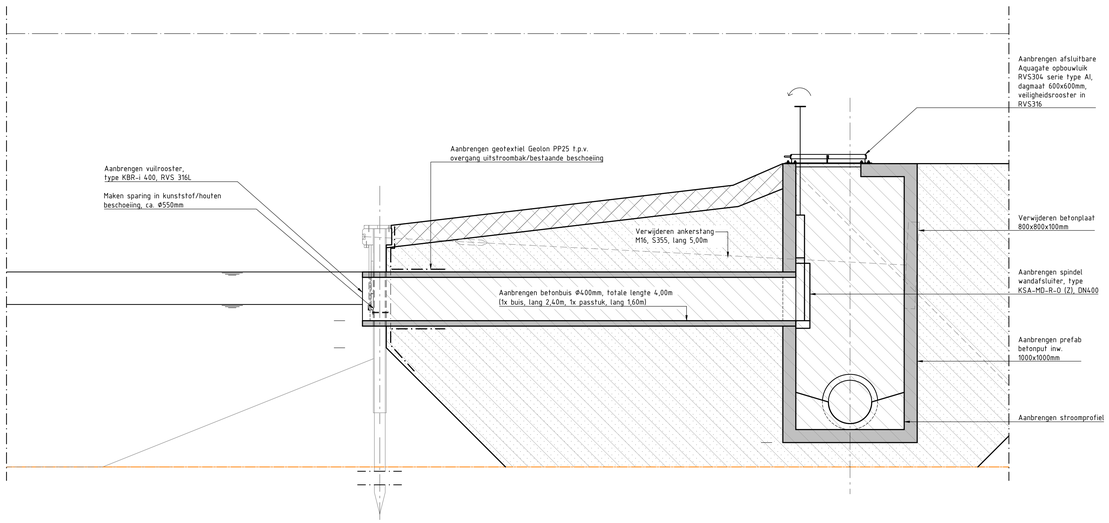

DOORSNEDE A-A: INSTROOMVOORZIENINGEN KWALITEITSDUIKER

schaal: 1:20

LEGENDA DWARSPROFIEL

- hoogte t.o.v. NAP
- huidig maaiveld
- waterpeil t.o.v. NAP
- perceelsgrens
- ontgraven grond
- aanvullen grond
- hydraulisch menggranulaat
- menggranulaat
- zand voor zandbed
- drainzand
- nutstracé

0 0.5 1.0 1.5 2.0m
Schaal 1:50

MEERSTAD
De Zeilen BRM deelgebied IV-V

Dwarsprofielen + details | Nr: P09-58-04-44-18-T01-04R1

Opdrachtgever: GEM Meerstad

Schaal:	1:50
Papierformaat:	A1 (841 mm x 594 mm)
Revisienummer:	R1
Datum getekend:	21-10-2021
Getekend door:	W. Brontsema
Paraaf:	

Bureau Meerstad
Zijlkade 2
9216CV Meerstad
050-5966710

Status: ☐ Informatief ☐ Concept ■ Definitief