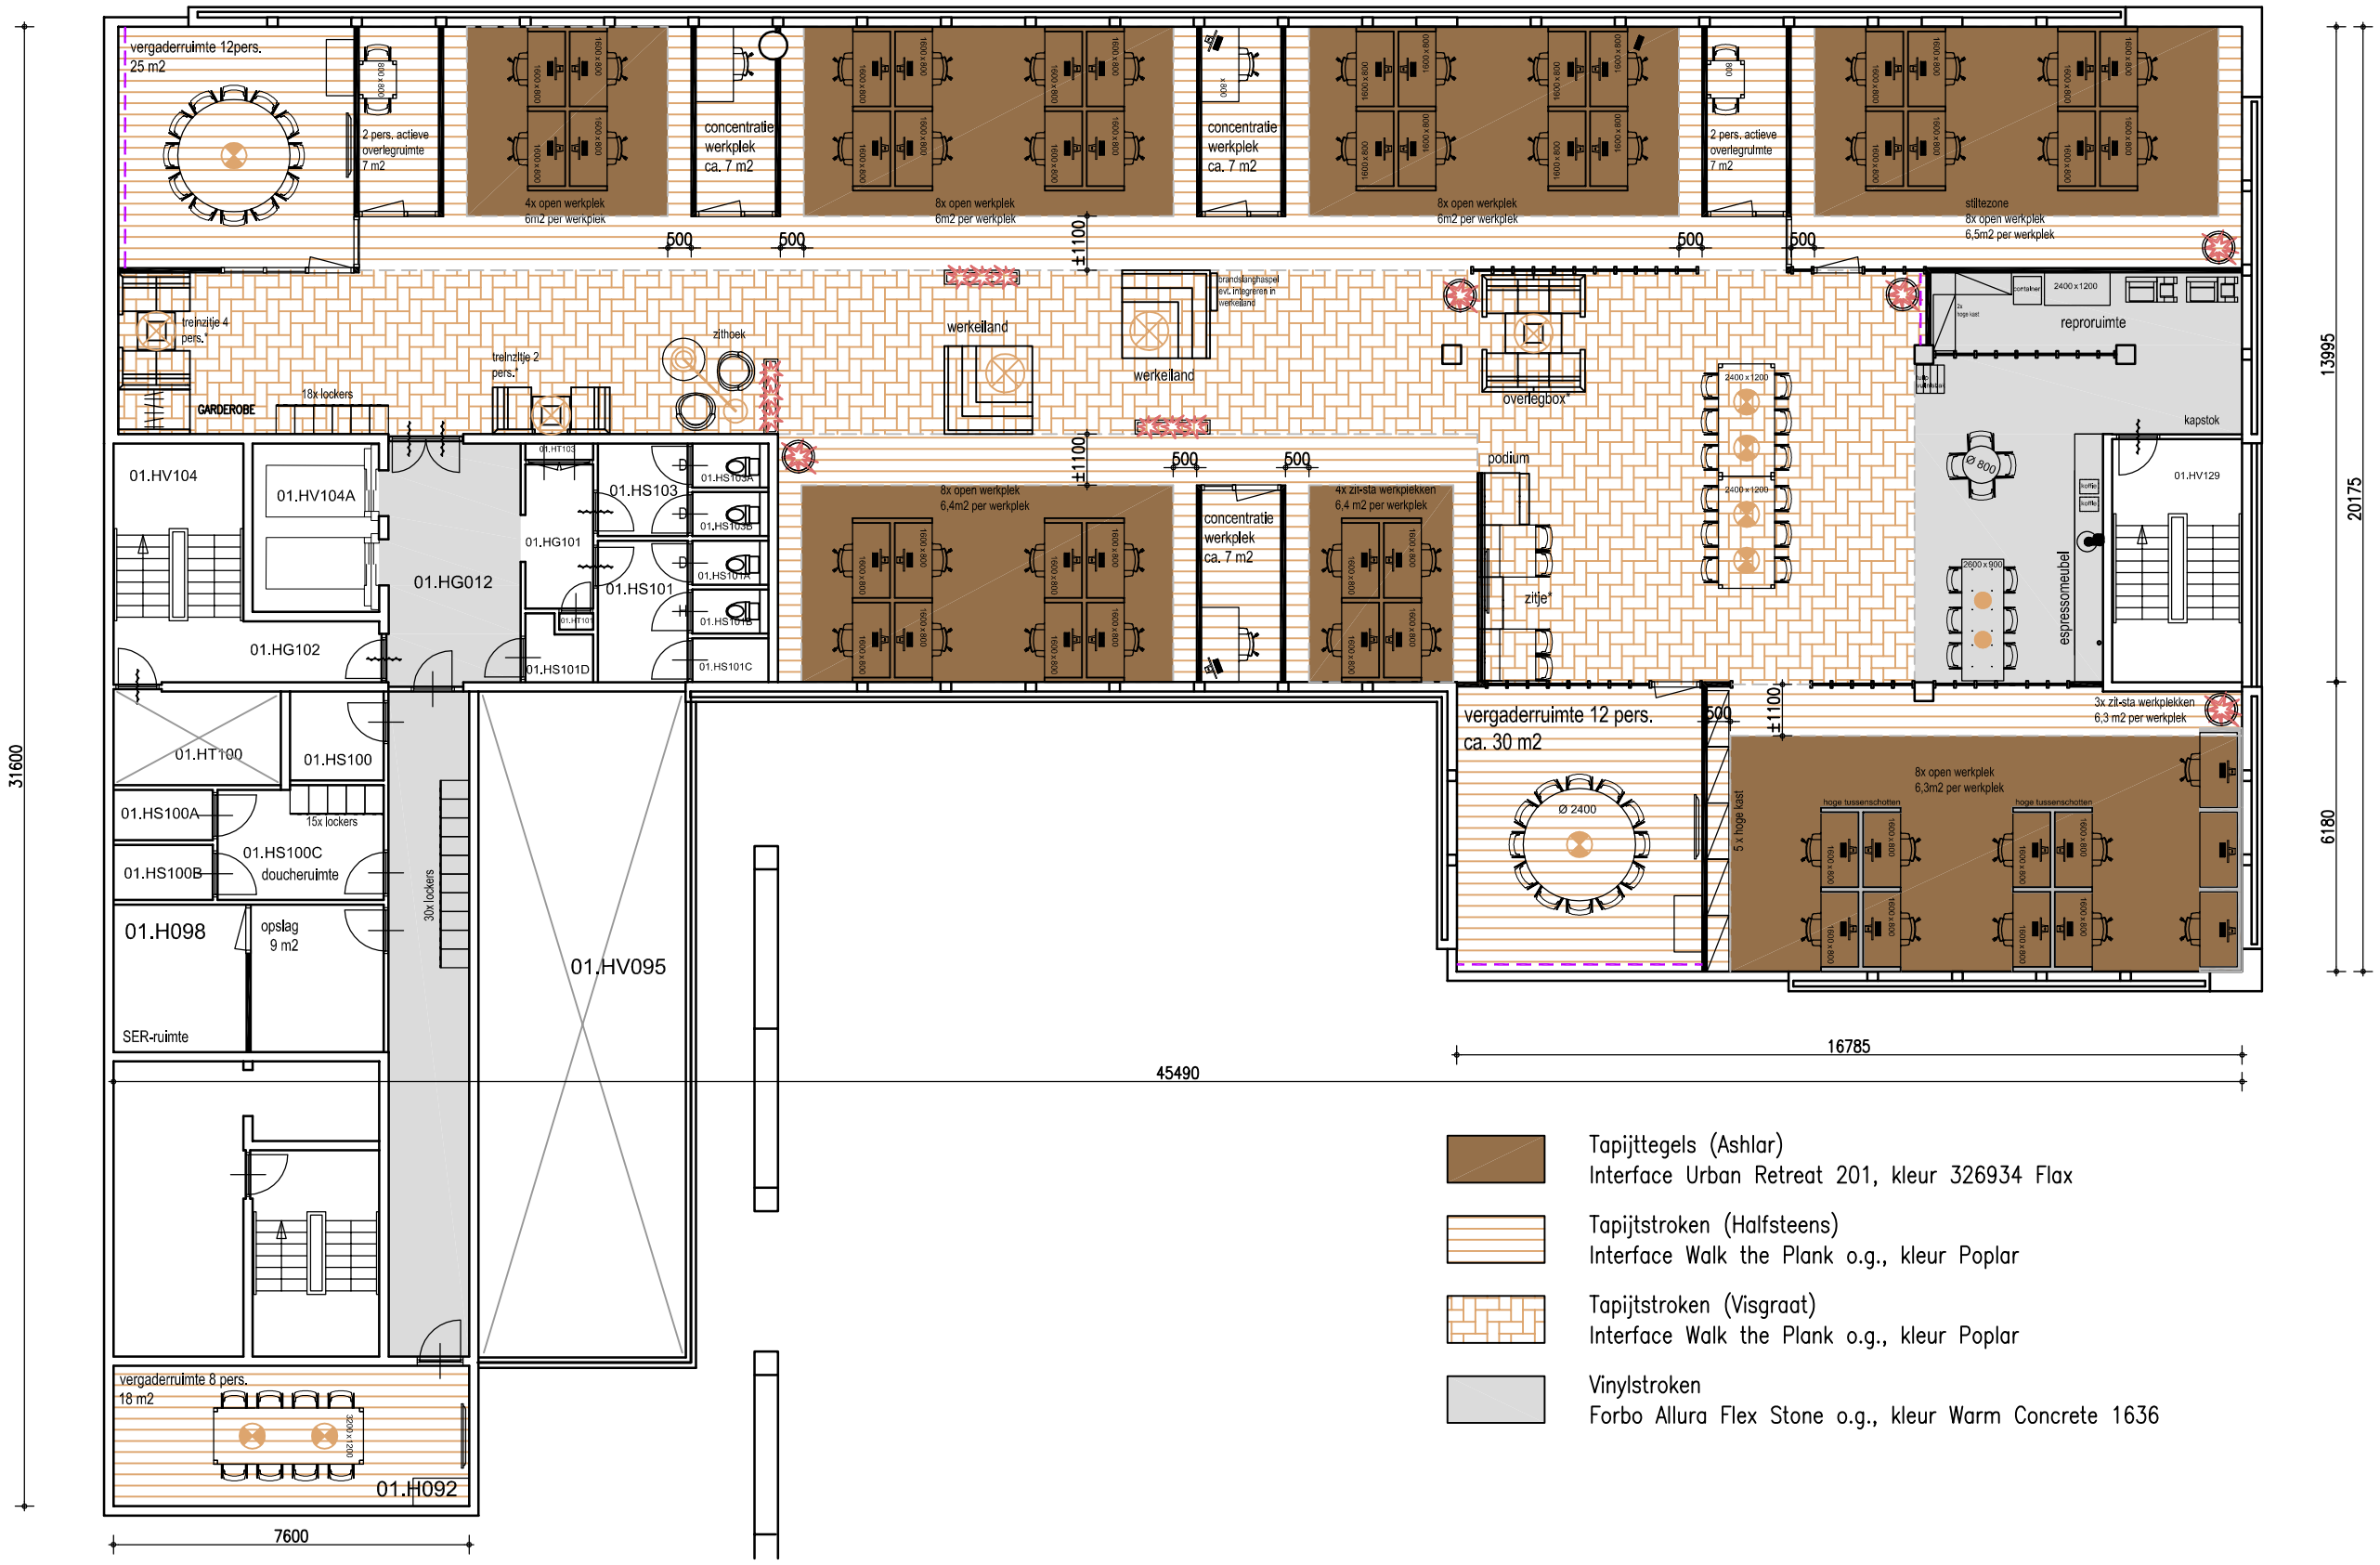

Tapijttegels (Ashlar)
Interface Urban Retreat 201, kleur 326934 Flax

Tapijtstroken (Halfsteens)
Interface Walk the Plank o.g., kleur Poplar

Tapijtstroken (Visgraat)
Interface Walk the Plank o.g., kleur Poplar

Vinylstroken
Forbo Allura Flex Stone o.g., kleur Warm Concrete 1636

CIZ - Zwolle vloerafwerking verdieping 1

Indelingsplan - Koggelaan

formaat A3 - schaal 1:150

werknummer 3648

11 juli 2016

0 1 2 8m

– – – – – – wandprint

*ALLE MAATWERK MEUBILAIR VOORZIEN VAN KUNSTLEER

Bureau voor Stedebouw en Architectuur Wim de Bruijn

Postbus 640	3000 AP Rotterdam
Westblaak 5C	3012 KC Rotterdam
Tel	010 214 08 08
Fax	010 214 08 66
E-mail	info@wimdebruijn.nl

Wim de Bruijn