

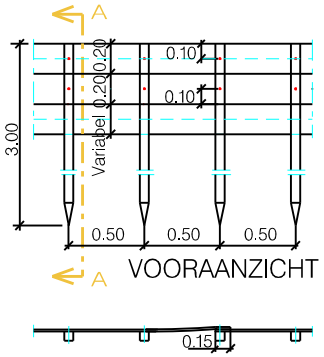


Doorsnede A – A
Aan te brengen beschoeiing
Schaal 1 : 50

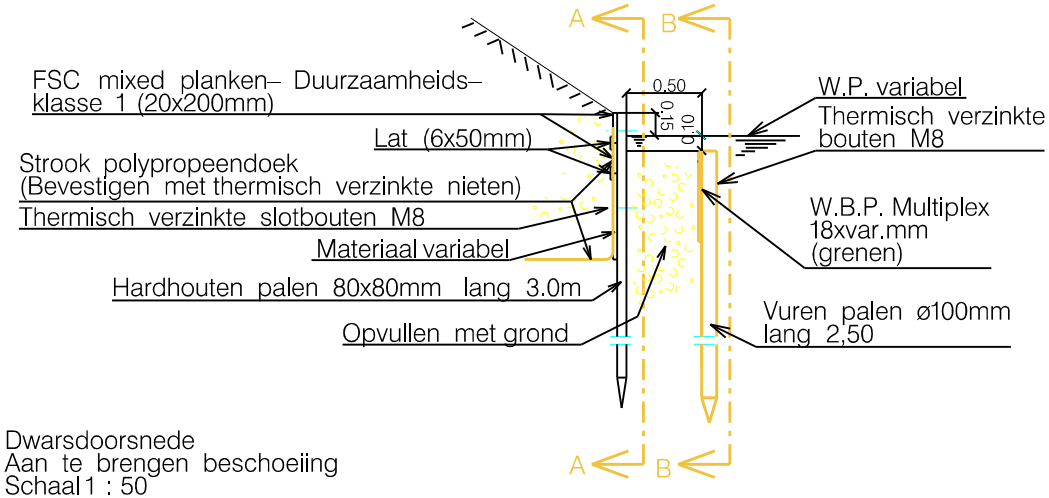

Dwarsdoorsnede
Aan te brengen beschoeiing
Schaal 1 : 50

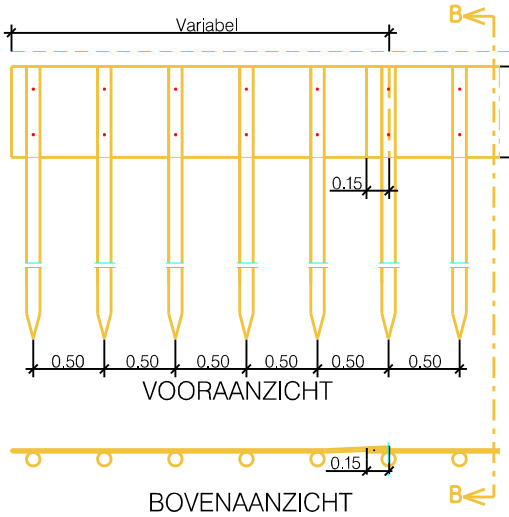

Doorsnede B – B
Aan te brengen beschoeiing
Schaal 1 : 50

GEMEENTE
NISSEWAARD

Concept	:	Controle 3 projectteam	:
Voorlopig	: John Mosmans 12-11-2015	Ambtelijk Definitief	: Leen Kalkman 17-11-2015
Controle 1 vakgroep	: John Mosmans 17-11-2015	Vervallen	:
Controle 2 afdeling	:	Akkoord B&W	:

BESCHOEIINGEN
Werktekeningen Waterhuishouding

Detail beschoeiing
Gemeente Nissewaard

Cluster	: Leefomgeving
Afdeling	: Stadsbeheer
Team	: Regie & Beheer
Tekenaar	: John Mosmans
Schaal	: 1:50
Formaat	: A4
Besteknr.	: 15-13-WA
Projectnr.	: 603840
Versie	:
Tek. nr.	: 99-67-2028

Postadres Postbus 25, 3200 AA Spijkenisse **Bezoekadres** Raadhuislaan 106, 3201 EL Spijkenisse
Telefoon 14 0181 **E-mail** gemeente@nissewaard.nl **www** nissewaard.nl