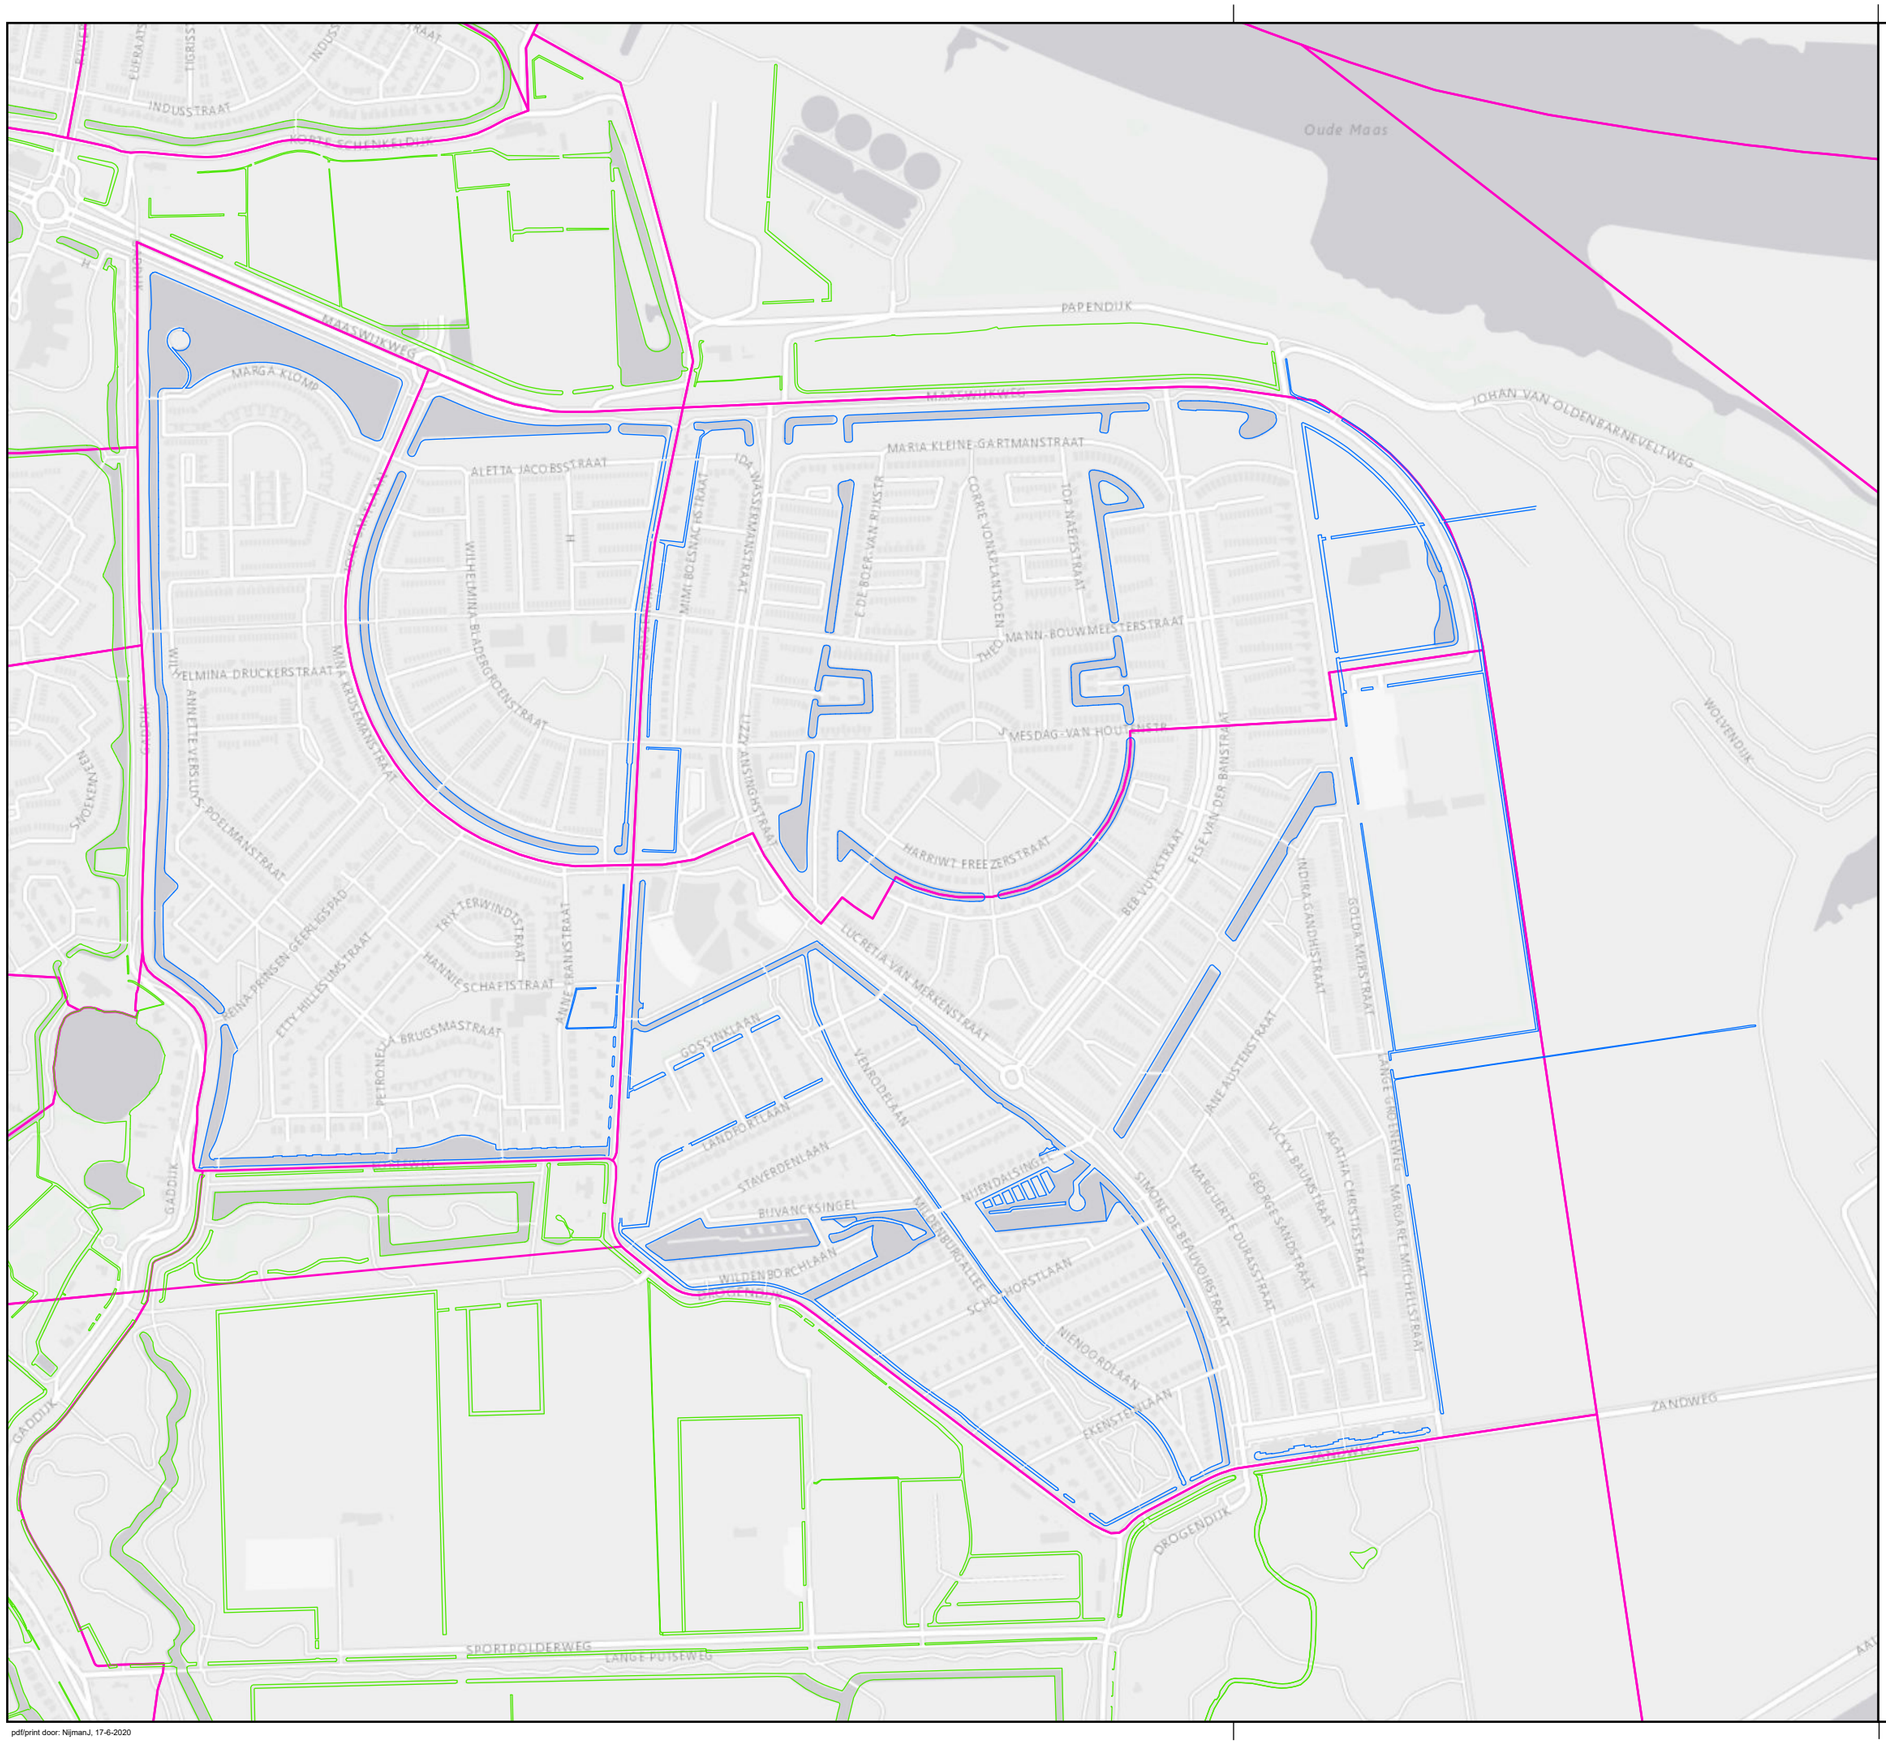



Legenda

oevers van wijk..

- Maaswijk
- overige oevers
- CBS buurtgrens

Layer

- Beschoeiing Geen
- Beschoeiing Natuurvriendelijkeoever
- beschoeiing of andere oeverbescherming | gebouw
- WSHD-water
- keermuur
- type oever onbepaald

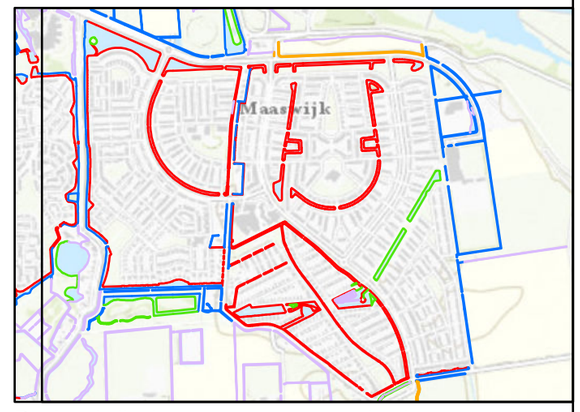

Regionale ligging schaal 1:25.000

N

Maten in meters, tenzij anders vermeld
Diameters in millimeters, tenzij anders vermeld
Hoogtematen in meters t.o.v. N.A.P., tenzij anders vermeld
Ligging bestaande kabels en leidingen ter indicatie ingetekend

Wijz.	Datum	Get.	Omschrijving:

Project:
Beschoeiingen Nissewaard

Opdrachtgever:
Gemeente Nissewaard

Omschrijving:
Concept uitgangspunten beschoeiing Maaswijk

Water en bodem
Prins Mauritsstraat 17, 4141 JC Leerdam
Postbus 75, 4140 AB Leerdam
T +31 88 - 99 04 800
W www.rps.nl

Projectnummer:	1902051A00
Projectleider:	Geert Karreman
Auteur:	JH Nijman
Fase:	Voorbereiding
Logo opdrachtgever:	

GEMEENTE NISSEWAARD

Formaat:	A3
Schaal:	1:7.500
Status:	Concept
Datum:	17-6-2020
Blad:	1 van 1
Nummer:	1902051A00-mswk
Wijz:	

©ondergrond: Lichtgrijze Canvas RD: Esri Nederland, Community Maps Contributors, Topo RD: Esri Nederland, Community Map Contributors