
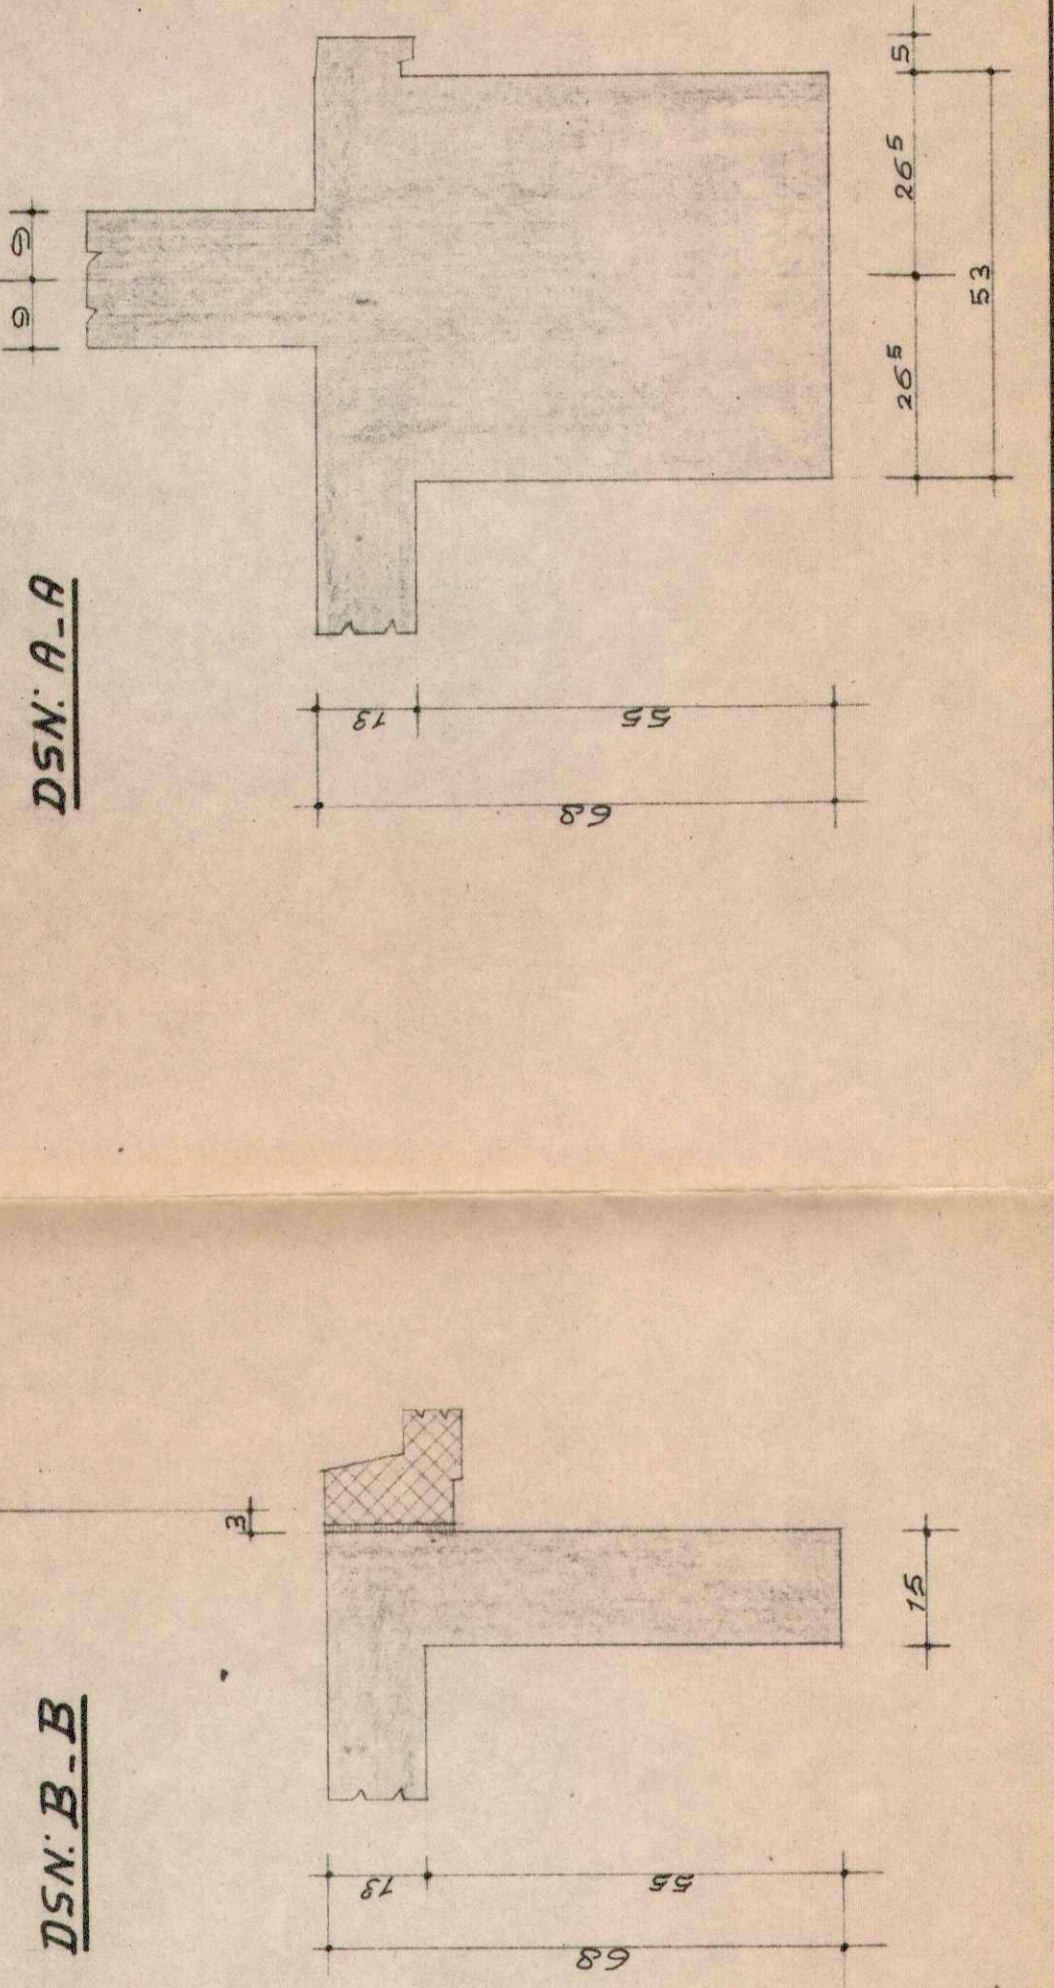


← Richtig loopwap.
 ← onderste laag staven.
 || tweede "
 || bovenste "
 renvool
 1 25.
 2 20.
 a 10.
 b 8.
 c 17.

ALGEMENE OPMERKINGEN;
 P = Pcil = 370 m → NAP. (Alle pilmaten in meters tov. P.)
 Randuiding wand no. 1. A. 19 = 1/2 woonlaag, blok A, as 19.
 Voor opmerkingen zie tek 2954-C27.

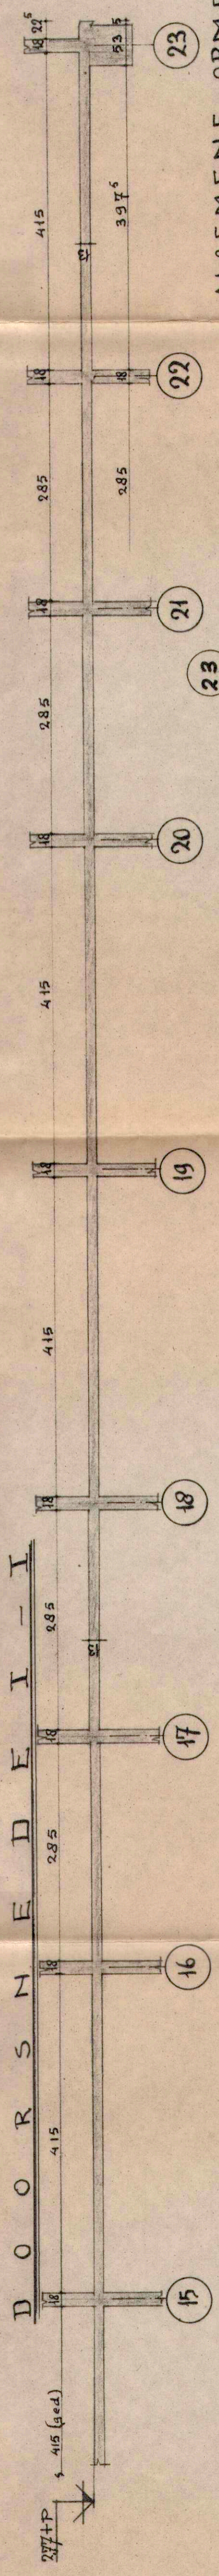

behoort bij tek. 2954-C27.

WUZ. D.	WUZ. H.	WUZ. G.	WUZ. F.	WUZ. E.

INTERVAM N.V.
 WONINGBOUW ZOETERMEER. PALENSTEINSE POLDER.
 GALERIJHOOGBOUW. KORTE BLOKKEN.
 WAPENING: 1^e V.L. VLOER - AS 15 1/2 m 23 - 2.97+P.
ONDERWAPENING

WERK	SCHAAL	GETEKEND	GEZEEN	DATUM	ARCHIEF NR
INHOUD TEKENING	1:10 1:50	JWS	26-10-66	2954 C-80	Fi.
FORMAAT	60x84				