


- ### RENVOL WEGWERKEN
- weggrens
  - kadastrale grens
  - bestaande bebouwing
  - tb 18/20
  - tb 19/20
  - verlaagde band
  - tb 28/30
  - gp 5/20
  - opsl 10x20
  - opsl 12x25
  - opsl 25x20
  - tb 13/15
  - aanbrengen verloopband 180/200 naar g650/200 mm
  - aanbrengen verloopband g650/200 naar 180/200 verlaagd
  - markering scheidinglijn
  - markering parkerenvakken om en om, bes. kl. wit te leggen kokkeding (125mm, tenzij anders aangegeven)
  - trotoirkok in geleidebandstraatkok
  - putafdekking DWA / HWA in straatwerk
  - putafdekking DWA / HWA in asfalt
  - nieuwe maaiveldhoogte in cm t.o.v. N.A.P.
  - huidige maaiveldhoogte in cm t.o.v. N.A.P.
  - P-tegel
  - BSS, keefmaat 80 mm, elleboogverband, kleur: grijs (trotoirs & inritten)
  - BSS, keefmaat 80 mm, elleboogverband, kleur: zwart (p.v. parkeervakken)
  - tegels, 300x300x60 mm, halftegenverband, kleur: grijs (p.v. trottoirs)
  - asfaltverharding - nieuwe constructie (130 mm), kleur: zwart
  - asfaltverharding - deklaag, kleur: zwart
  - asfaltverharding fietsstrook, kleur: rood
  - groen- / beplantingsvak, door derden te beplanten / in te zaaien
  - aanbrengen bomenzand
  - geleidelijk legels en noppentegels
  - boomkranen
  - stoolband 200x200x1000mm
  - mindervalide inrit verlaagde band
  - herstellen brandkraan
  - handhaven peilbus incl. nummer
  - plaatsen afvalbak
  - nieuwe lichtmaat, zie verder WEWA-8279
  - locatie dwarsprofiel

- ### RENVOL BOMEN - HEESTERS
- contouren grondwerk t.b.v. bomenzand
- nieuwe boom, foto en dik orde, door derden te planten incl. afkorting boomsoort en aanplantmaat
- 1ste orde bomen 20m3 groeplaats  
2de orde bomen 15m3 groeplaats, zie details
- nieuwe solitaire heester met heestercode
- | Afkorting        | Aantal | Boomsoort                               |
|------------------|--------|---|
| Ac               | 4 x    | Acer pseudoplatanus - 1e orde           |
| Bn               | 5 x    | Betula nigra - 1e orde                  |
| Bh               | 10 x   | Betula nigra 'Heritage' - 2e orde       |
| Bp               | 5 x    | Betula pendula - 1e orde                |
| Bf               | 5 x    | Betula pendula 'Fastigata' - 1e orde    |
| Bt               | 4 x    | Betula pendula 'Tristis' - 1e orde      |
| Pi               | 4 x    | Pinus nigra nigra - 1e orde             |
| Po               | 7 x    | Populus canescens 'De Mofart' - 1e orde |
| Qu               | 5 x    | Quercus robur - 1e orde                 |
| Ti               | 4 x    | Tilia x europaea - 1e orde              |
| Te               | 1 x    | Tilia tomentosa - 1e orde               |
| Ui               | 5 x    | Ulmus 'New Horizon' - 1e orde           |
| <b>Heesters:</b> |        |   |
| Am               | 20 x   | Amelanchier lamarckii                   |
| Vi               | 19 x   | Viburnum bodnantense 'Dawn'             |

**Overzicht tekeningen:**

- WEWA-8274 - Bestaande situatie
- WEWA-8275 - Opbouwtekening
- WEWA-8876 - Heerichtingstekeningen wegen
- WEWA-8277 - Rioleringsstekeningen
- WEWA-8278 - Bebodings- markeringstekening
- WEWA-8279 - Opbare verlichting tekening

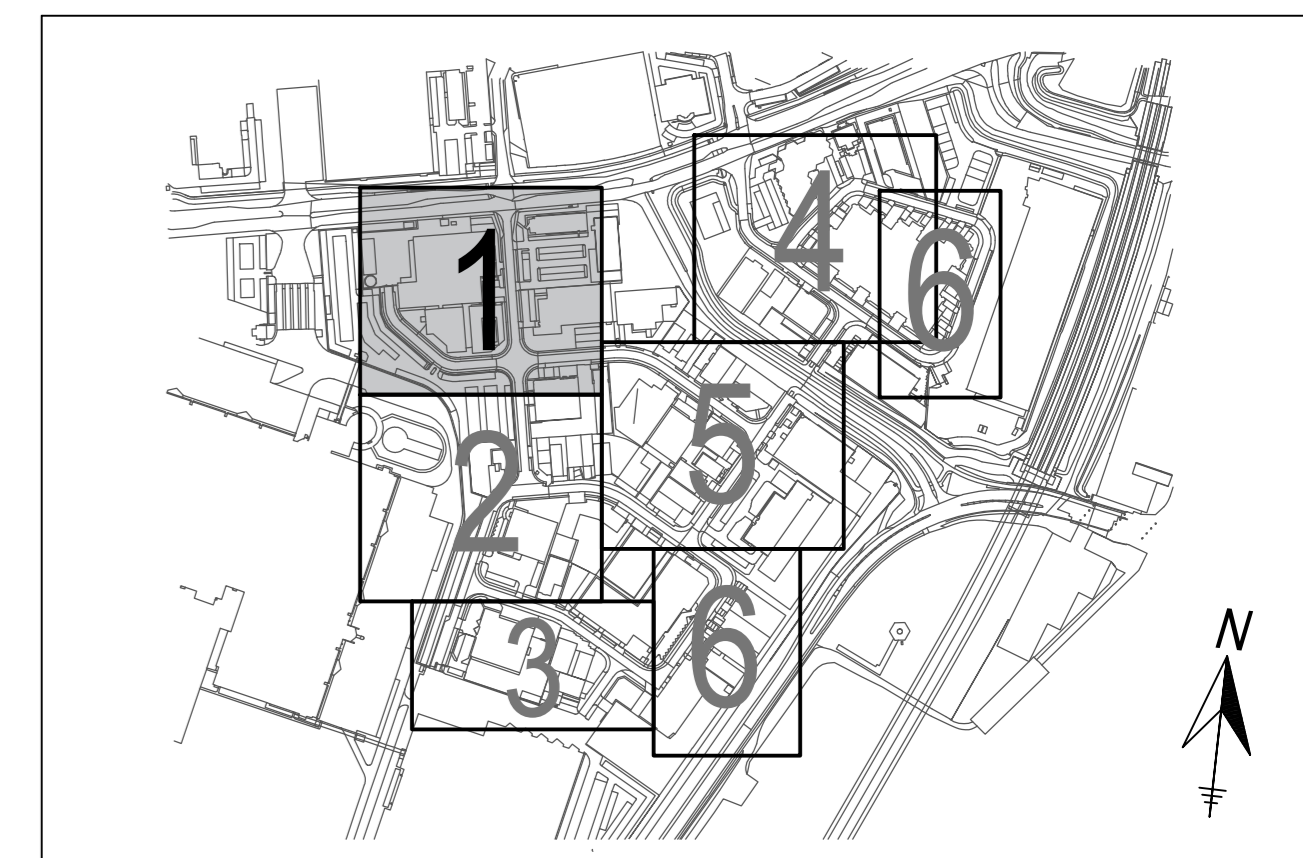

**Bladindeling**

| WJZ. | DATUM | OMSCHRIJVING | TEKENAAR |
|------|-------|--------------|----------|
|      |       |              |          |

|  |               |         |
|--|---------------|---------|
| PROJECT  | TEKENAAR      | STATUS  |
| Heerichting en vervangen riolering Grote Tocht e.o. te Zaandam | J. Veenboer   | Bestek  |
| ONDERWERP  | PROJECTNUMMER | BEETEK  |
| Heerichting wegen  | 101253        | 14-2021 |
| TEKENINGNUMMER   | WIJZIGING     | BLAD    |
| WEWA-8276-1  |               | 1       |
| DATUM  | SCHAAL        | FORMAAT |
| 30-09-2021   | 1:200         | A0      |

gemeente Zaanstad  
**ZNSTD**  
INGENIEURSBUREAU  
Dijkwester 100  
10065 Zaanstad  
tel 14125

Situatieoverzicht - Blad 1  
Schaal 1:200