


- ### RENOUI WEGWERKEN
- werkgrens
 - kadastrale grens
 - bestaande bebouwing
 - tb 18/20
 - tb 18/20-t
 - tb 28/20
 - tb 28/20
 - gb 5/20
 - opsl 10x20
 - opsl 12x25
 - opsl 25x20
 - tb 13/15
 - verlaagde band
 - aanbrengen verloopband 180/200 naar gb50/200 mm
 - aanbrengen verloopband gb50/200 naar 180/200 verlaagd
 - materiaal scheidinglijn
 - markering parkeervakken en om, bas, K, wit
 - te leggen kolkleiding (125mm, lenzij anders aangegeven)
 - trottoirkolk/kolk in geleideband/straatkolk
 - putafdekking DWA / HWA in straatwerk
 - putafdekking DWA / HWA in asfalt
 - nieuwe maaiveldhoogte in cm t.o.v. N.A.P.
 - huidige maaiveldhoogte in cm t.o.v. N.A.P.
 - P-tegel
 - BSS, keformaat 80 mm, elleboogverband, kleur: grijs (trottoirs & inritten)
 - BSS, keformaat 80 mm, elleboogverband, kleur: zwart (p.v. parkeervakken)
 - tegels, 300x300x60 mm, halfstevensverband, kleur: grijs (t.p.v. trottoirs)
 - asfaltverharding - nieuwe constructie (190 mm), kleur: zwart
 - asfaltverharding - deklaag, kleur: zwart
 - asfaltverharding - deklaag, kleur: rood
 - groen-/beplantingsvak, door derden te beplanten/ in te zaaien
 - aanbrengen bommzand
 - geleidelijn tegels en noppentegels
 - boomkran
 - stootband 200x200x1000mm
 - mindervalide inrit/verlaagde band
 - herstellen brandkraan
 - handhaven peilbus incl. nummer
 - plaatsen afvalbak
 - nieuwe lichtmast, zie verder WEWA-8279
 - locatie dwarsprofiel

Overzicht tekeningen:
 WEWA-8274 - Bestaande situatie
 WEWA-8275 - Opbreektekening
 WEWA-8876 - Herinrichtingstekeningen wegen
 WEWA-8277 - Rickeringstekeningen
 WEWA-8278 - Bebodings- marketingtekening
 WEWA-8279 - Openbare verlichting tekening

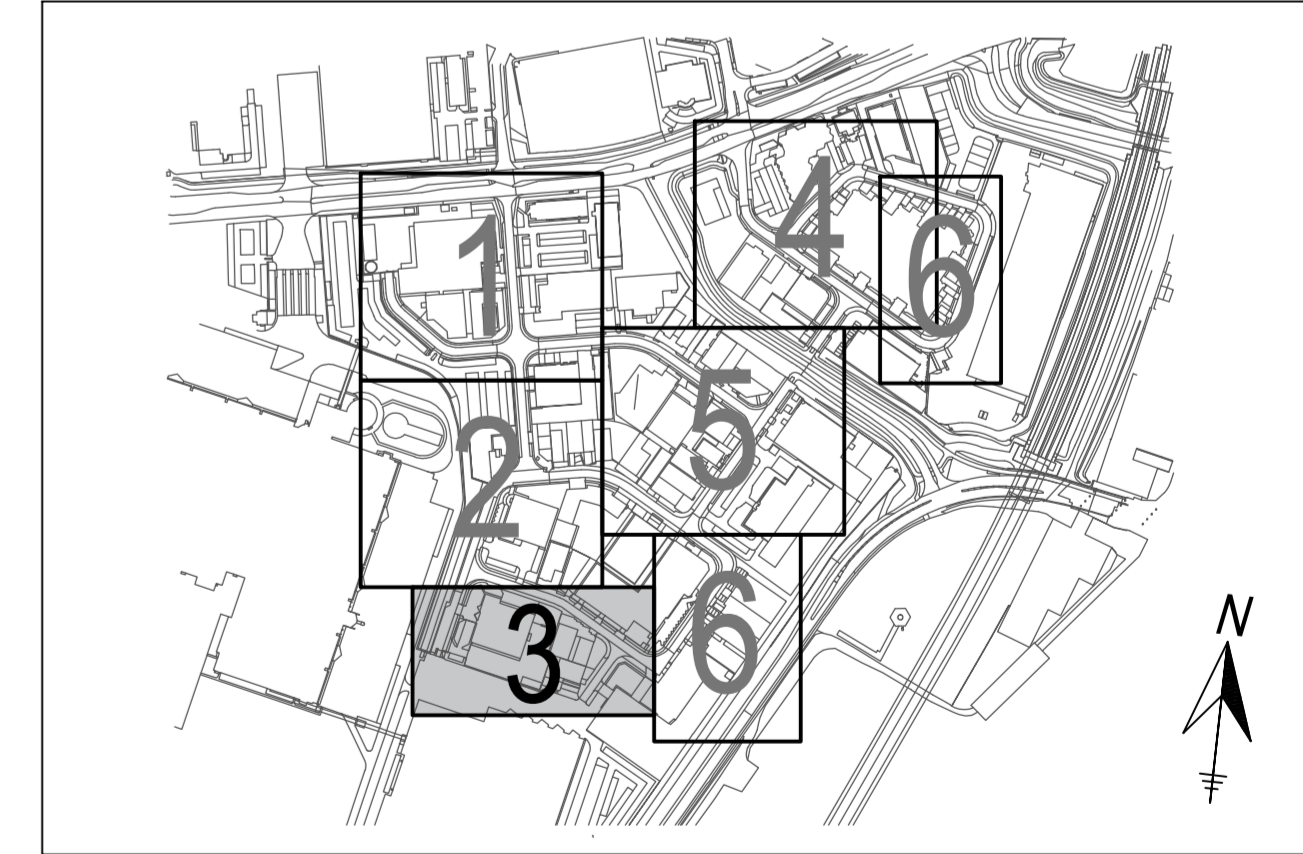

Bladindeling

WIZJ	DATUM	OMSCHRIJVING	TEKENAAR
-	-	-	-

PROJECT Herinrichting en vervangen riolering Grote Tocht e.o. te Zaandam	TEKENAAR J. Veenboer	STATUS Bestek
ONDERWERP Herinrichting wegen	PROJECTNUMMER 101253	BESTEK 14-2021
TEKENINGNUMMER WEWA-8276-3	WIJZIGING -	BLAD 3
DATUM 30-09-2021	SCHAAL 1:200	FORMAT A1.0
gemeente Zaanstad		INGENIEURSBUREAU Staatsplan 100 10000Z Zaandam www.zaanstad.nl

Situatieoverzicht - Blad 3
Schaal 1:200

WEWA-8276 - Nieuw verharding Grote Tocht 4.1.dwg