


- ### RENVOL WEGWERKEN
- werkgrens
 - kadestrale grens
 - bestaande bebouwing
 - tb 18/20
 - tb 18/20-s
 - verlaagde band
 - tb 28/30
 - gp 5/20
 - opstapband 100x200
 - opstapband 120x250
 - opstapband 250x200
 - tb 13/15
 - verlaagde band 180/200
 - aanbrengen verloopband 180/200 naar g650/200 mm
 - aanbrengen verloopband g650/200 naar 180/200 verlaagd
 - materiaal scheidinglijn
 - markering parkeervakken om en om, bes. kl. wit
 - te leggen kokkeiding (125mm, tenzij anders aangegeven)
 - trottoirkokkeiding in geleidebandstraatkok
 - putafdekking DWA / HWA in straatwerk
 - putafdekking DWA / HWA in asfalt
 - nieuwe maaiveldhoogte in cm t.o.v. N.A.P.
 - huidige maaiveldhoogte in cm t.o.v. N.A.P.
 - P-tegel
 - BSS, keefmaat 80 mm, eilecoogverband, kleur: grijs (trottoirs & perken)
 - BSS, keefmaat 80 mm, eilecoogverband, kleur: zwart (t.p.v. parkeervakken)
 - tegels, 300x300x60 mm, halfsteensverband, kleur: grijs (t.p.v. trottoirs)
 - asfaltverharding - nieuwe constructie (130 mm), kleur: zwart
 - asfaltverharding - deklaag, kleur: zwart
 - asfaltverharding fietsstrook, kleur: rood
 - groen-/ beplantingsvak, door derden te bepalen/ in te zaaien
 - aanbrengen bomerzand
 - geleidelijk legels en noppentegels
 - boomkrans
 - stoelband 200x200x1000mm
 - mindervalde in't verlaagde band
 - herstellen brandkraan
 - handhaven peilbus incl. nummer
 - plaatsen afvalbak
 - nieuwe lichtmast, zie verder WEWA-8279
 - locatie deursproefel

- ### RENVOL BOMEN - HEESTERS
- contouren grondwerk t.b.v. bomerzand
- nieuwe boom, foto en dik orde, door derden te planten incl. afkorting boomsoort en aanplantmaat
- 1ste orde bomen 20m3 groeiplaats
- 2de orde bomen 15m3 groeiplaats, zie details
- nieuwe solitaire heester met heesterorde
- | Afkorting | Aantal | Boomsoort |
|------------------|--------|--|
| Ac | 4 x | Acer pseudoplatanus - 1e orde |
| Bn | 5 x | Betula nigra - 1e orde |
| Bh | 10 x | Betula nigra 'Heritage' - 2e orde |
| Bp | 5 x | Betula pendula - 1e orde |
| Bf | 5 x | Betula pendula 'Fastigata' - 1e orde |
| Bt | 4 x | Betula pendula 'Tristis' - 1e orde |
| Pi | 4 x | Pinus nigra - 1e orde |
| Po | 7 x | Populus canadensis 'De Mofart' - 1e orde |
| Qu | 5 x | Quercus robur - 1e orde |
| Ti | 4 x | Tilia x europaea - 1e orde |
| Te | 1 x | Tilia tomentosa - 1e orde |
| U | 5 x | Ulmus 'New Horizon' - 1e orde |
| Heesters: | | |
| Am | 20 x | Amelanchier lamarckii |
| Vi | 19 x | Viburnum bodnantense 'Dawn' |

Overzicht tekeningen:

- WEWA-8274 - Bestaande situatie
- WEWA-8275 - Opbouwtekening
- WEWA-8876 - Heerichtingstekeningen wegen
- WEWA-8277 - Rioleringsstekeningen
- WEWA-8278 - Bebodings- markeringstekening
- WEWA-8279 - Openbare verlichting tekening

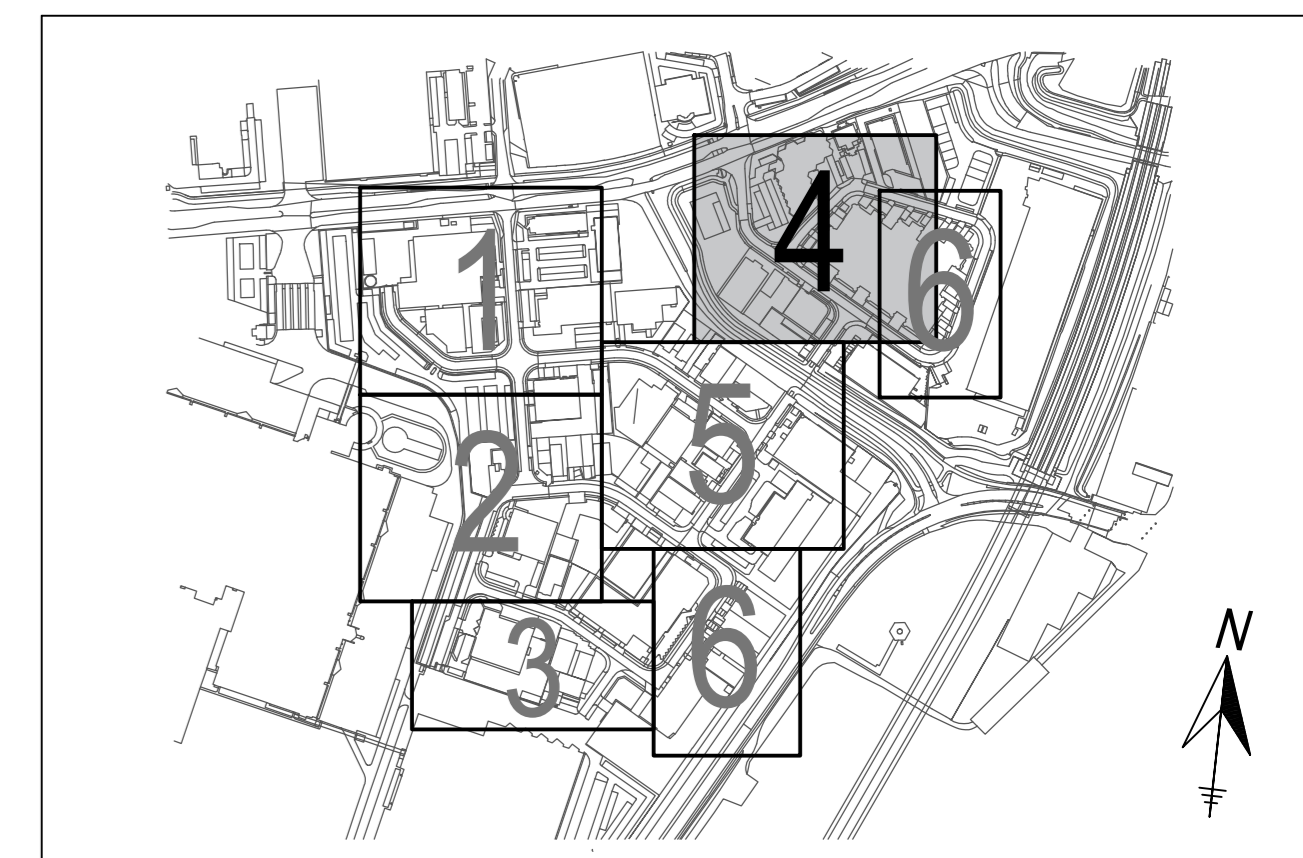

Bladindeling

WIJZ.	DATUM	OMSCHRIJVING	TEKENAAR
PROJECT		Heerichting en vervangen riolering Grote Tocht e.o. te Zaandam	J. Veenboer
ONDERWERP		Heerichting wegen	TEKENAAR
TEKENINGNUMMER	WIJZIGING	BLAD	STATUS
WEWA-8276-4		4	Bestek
DATUM	SCHAAL	FORMAAT	BEHEER
30-09-2021	1:200	A0	14-2021
		PROJECTNUMMER	101253
		gemeente Zaandam	
		ZNSTD	
		INGENIEURSBUREAU	
		Stationsweg 100	
		10000 ZA Zaanam	
		tel 14125	
		www.zaanstad.nl	

Situatieoverzicht - Blad 4
Schaal 1:200