




- ### RENVOL WEGWERKEN
- werkgrans
 - kadastrale grens
 - bestaande bebouwing
 - tb 18/20
 - tb 18/20-s
 - verlaagde band
 - tb 28/30
 - tb 5/20
 - opsl 10x20
 - opsl 12x25
 - opsl 25x20
 - tb 13/15
 - verlaagde band 180/200
 - aanbrengen verloopband 180/200 naar g50/200 mm
 - aanbrengen verloopband g50/200 naar 180/200 verlaagd
 - materiaal schiedinglijn
 - markering kokkeiding (125mm, tenzij anders aangegeven)
 - te leggen kokkeiding (125mm, tenzij anders aangegeven)
 - trottoirkokk in geleidebandstraatkok
 - putafdekking DWA / HWA in straatwerk
 - putafdekking DWA / HWA in asfalt
 - nieuwe maaiveldhoogte in cm t.o.v. N.A.P.
 - huidige maaiveldhoogte in cm t.o.v. N.A.P.
 - P-tegel
 - BSS, keefmaat 80 mm, eleeboogverband, kleur: grijs (trottoirs & riolen)
 - BSS, keefmaat 80 mm, eleeboogverband, kleur: zwart (t.p.v. parkeervakken)
 - tegels, 300x300x60 mm, halfteersverband, kleur: grijs (t.p.v. trottoirs)
 - asfalterverharding - nieuwe constructie (130 mm), kleur: zwart
 - asfalterverharding - deklaag, kleur: zwart
 - asfalterverharding fietsstrook, kleur: rood
 - groen- / beplantingsvak, door derden te beplanten / in te zaaien
 - aanbrengen bomzand
 - geleidelij legels en noppentegels
 - boomkrans
 - stoolband 200x200x100mm
 - mindervalde in't verlaagde band
 - herstellen brandkraan
 - handhaven peilbus incl. nummer
 - plaatsen afvalbak
 - nieuwe lichtmast, zie verder WEWA-8279
 - locatie dwarsprofiel

- ### RENVOL BOMEN - HEESTERS
- contouren grondwerk t.b.v. bomzand
- nieuwe boom, foto en dik orde, door derden te planten incl. afkorting boomsoort en aanplantmaat
- 1ste orde bomen 20m3 groepsplaats
2de orde bomen 15m3 groepsplaats, zie details
- nieuwe solitaire heester met heestercode
- | Afkorting | Aantal | Boomsoort |
|------------------|--------|---|
| Ac | 4 x | Acer pseudoplatanus - 1e orde |
| Bn | 5 x | Betula nigra - 1e orde |
| Bh | 10 x | Betula nigra 'Heritage' - 2e orde |
| Bp | 5 x | Betula pendula - 1e orde |
| Bf | 5 x | Betula pendula 'Fastigata' - 1e orde |
| Bt | 4 x | Betula pendula 'Tristis' - 1e orde |
| Pi | 4 x | Pinus nigra nigra - 1e orde |
| Po | 7 x | Populus canadensis 'De Mollart' - 1e orde |
| Qu | 5 x | Quercus robur - 1e orde |
| Ti | 4 x | Tilia x europaea - 1e orde |
| Te | 1 x | Tilia tomentosa - 1e orde |
| Ui | 5 x | Ulmus 'New Horizon' - 1e orde |
| Heesters: | | |
| Am | 20 x | Amelanchier lamarckii |
| Vi | 19 x | Viburnum bodnantense 'Dawn' |

Overzicht tekeningen:

- WEWA-8274 - Bestaande situatie
- WEWA-8275 - Opbouwtekening
- WEWA-8876 - Heerichtingstekeningen wegen
- WEWA-8277 - Rioleringsstekeningen
- WEWA-8278 - Beoordings- markeringstekening
- WEWA-8279 - Openbare verlichting tekening

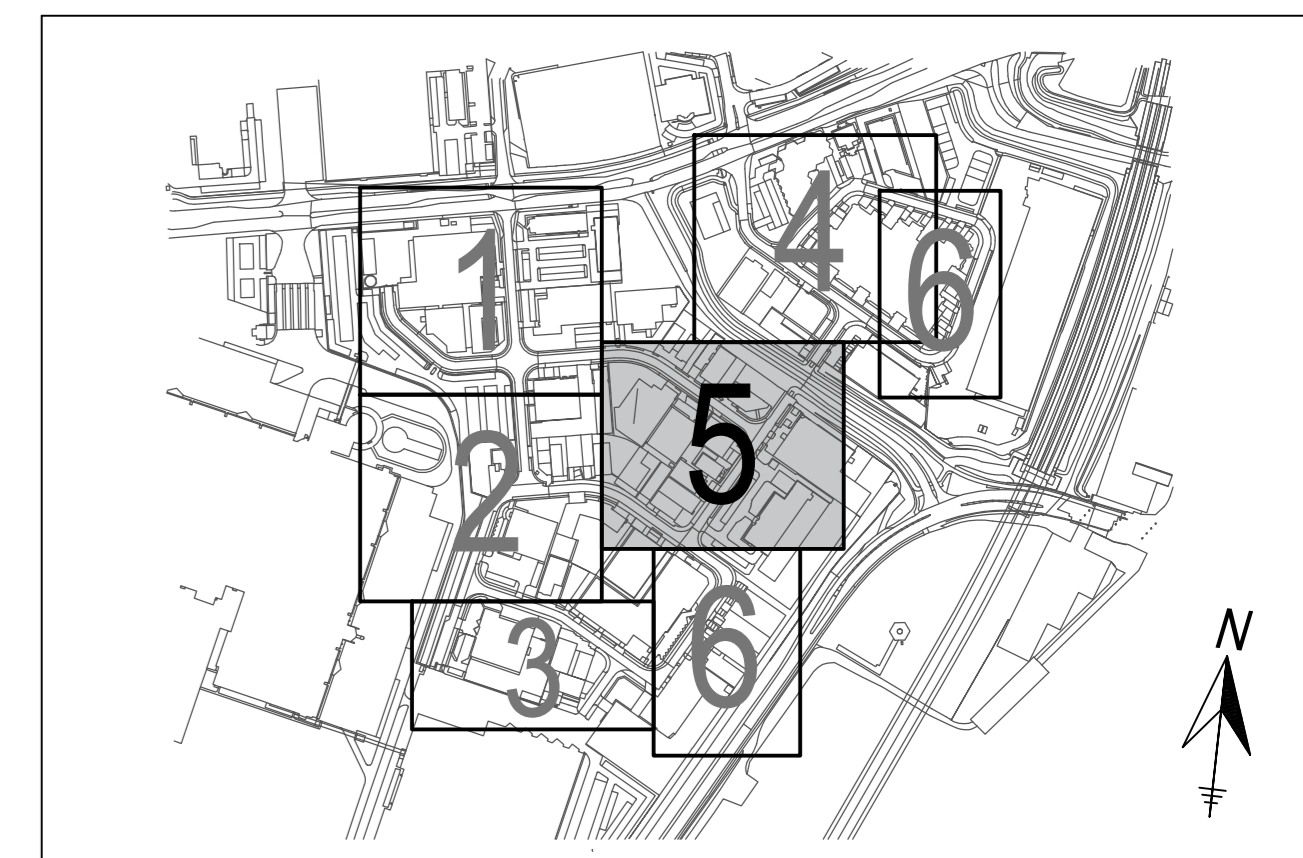

WJZ	DATUM	OMSCHRIJVING	TEKENAAR

PROJECT: Heerichting en vervangen riolering Grote Tocht e.o. te Zaanadam
 ONDERWERP: Heerichting wegen
 TEKENAAR: J. Vaeberboer
 PROJECTNUMMER: 101253
 STATUS: Bestek
 BEETEK: 14-2021
 gemeente Zaanstad
ZNSTD
 INGEGENIEURSBUREAU
 Zaanse 100
 10000 Zaanstad
 t 020 4944444
 w www.znstd.nl

Situatieoverzicht - Blad 5
 Schaal 1:200