

Situatieoverzicht - Blad 6 (gedeelte onder blad 5)
Schaal 1:200




Situatieoverzicht - Blad 6 (gedeelte naast blad 4)
Schaal 1:200

- ### RENVOL WEGWERKEN
- werkgrens
 - kadastrale grens
 - bestaande bebouwing
 - tb 18/20-s
 - trottoirband 180/200x200 mm
 - verlaagde band
 - tb 28/30
 - trottoirband 200x170 mm
 - tb 28/30
 - trottoirband 280/300x250 mm
 - gp 5/20
 - geleideband 500/200x200 mm
 - opsluitband 100x200 mm
 - opsluitband 120x250 mm
 - opsluitband 250x200 mm
 - opsluitband 130/150x250 mm (hergebruiken)
 - verlaagde band 180/200
 - aanbrengen verloopband 180/200 naar g50/200 mm
 - aanbrengen verloopband g50/200 naar 180/200 verlaagd
 - materialen schiedinglijn
 - markering parkeervakken om en om, bes. kl. wit
 - te leggen kokkeiding (125mm, tenzij anders aangegeven)
 - trottoirkokkeiding in geleidebandstraatkok
 - putafdekking DWA / HWA in straatwerk
 - putafdekking DWA / HWA in asfalt
 - nieuwe maaiveldhoogte in cm t.o.v. N.A.P.
 - huidige maaiveldhoogte in cm t.o.v. N.A.P.
 - P-tegel
 - BSS, keefmaat 80 mm, elleboogverband, kleur: grijs (trottoirs & parkeervakken)
 - BSS, keefmaat 80 mm, elleboogverband, kleur: zwart (t.p.v. parkeervakken)
 - tegels, 300x300x60 mm, halfsteensverband, kleur: grijs (t.p.v. trottoirs)
 - asfaltverharding - nieuwe constructie (130 mm), kleur: zwart
 - asfaltverharding - deklaag, kleur: zwart
 - asfaltverharding fietsstrook, kleur: rood
 - groen- / beplantingsvak, door derden te beplanten / in te zaaien
 - aanbrengen bomzand
 - geleidelijk legelen en noppentegels
 - boomkranen
 - stoolband 200x200x1000mm
 - mindervaide in't verlaagde band
 - herstellen brandkraan
 - handhaven peilbus incl. nummer
 - plaatsen afvalbak
 - nieuwe lichtmast, zie verder WEWA-8279
 - locatie deursproefel

- ### RENVOL BOMEN - HEESTERS
- contouren grondwerk t.b.v. bomzand
- nieuwe boom, foto en 2de orde, door derden te planten incl. afkorting boomsoort en aanplantmaat
- 1ste orde bomen 20m3 groeplaats
2de orde bomen 15m3 groeplaats, zie details
- nieuwe solitaire heester met heestercode
- | Afkorting | Aantal | Boomsoort |
|-----------|--------|---|
| Ac | 4 x | Acer pseudoplatanus - 1e orde |
| Bn | 5 x | Betula nigra - 1e orde |
| Bh | 10 x | Betula nigra 'Heritage' - 2e orde |
| Bp | 5 x | Betula pendula - 1e orde |
| Bf | 5 x | Betula pendula 'Fastigata' - 1e orde |
| Bt | 4 x | Betula pendula 'Tristis' - 1e orde |
| Pi | 4 x | Pinus nigra nigra - 1e orde |
| Po | 7 x | Populus canadensis 'De Molfart' - 1e orde |
| Qu | 5 x | Quercus robur - 1e orde |
| Ti | 4 x | Tilia x europaea - 1e orde |
| Te | 1 x | Tilia tomentosa - 1e orde |
| Ui | 5 x | Ulmus 'New Horizon' - 1e orde |
- Heesters:
- | | | |
|----|------|-----------------------------|
| Am | 20 x | Amelanchier lamarckii |
| Vi | 19 x | Viburnum bodnantense 'Dawn' |

Overzicht tekeningen:

- WEWA-8274 - Bestaande situatie
- WEWA-8275 - Opbouwtekening
- WEWA-8876 - Heerichtingstekeningen wegen
- WEWA-8277 - Rioleringsstekeningen
- WEWA-8278 - Bebodings- markeringstekening
- WEWA-8279 - Opbouw verlichting tekening

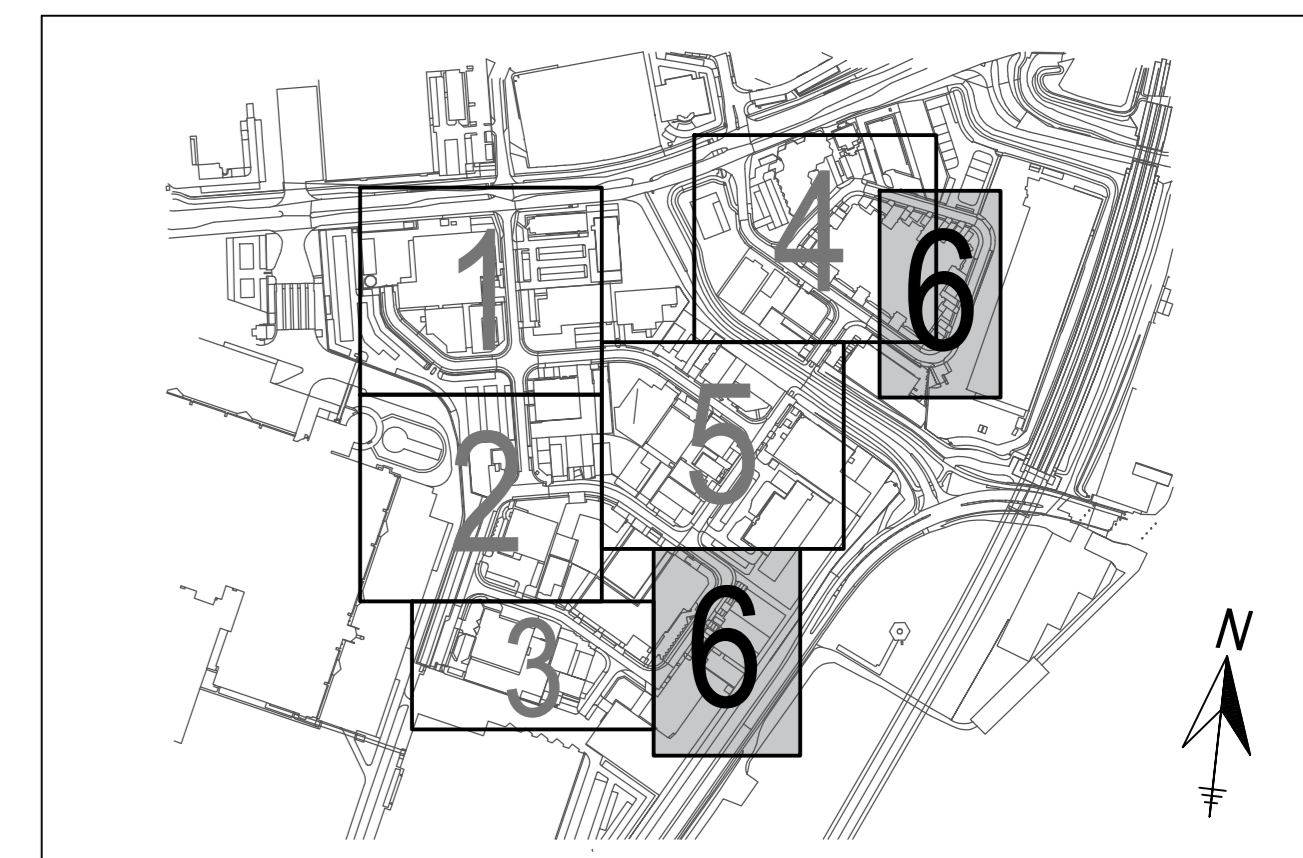

WIJZ.	DATUM	OMSCHRIJVING	TEKENAAR
PROJEKT		Heerichting en vervangen riolering Grote Tocht e.o.	J. Veeboer
TEKENAAR		Heerichting te Zaanadam	PROJECTNUMMER 101253
ONDERWERP		Heerichting wegen	STATUS Bestek
			BEDEK 14-2021

TEKENINGNUMMER	WIJZIGING	BLAD	TEKENAAR	STATUS
WEWA-8276-5		5	J. Veeboer	Bestek
DATE	SCHAAL	FORMAAT	PROJECTNUMMER	BEDEK
30-09-2021	1:200	A0	101253	14-2021

gemeente Zaanstad
ZNSTD
INGENIEURSBUREAU
Zaanse Waard 100
10000 Zaanstad
www.zaanstad.nl