




Principedetail A: aanbrengen trottoirband langs fietspad
schaal 1:20

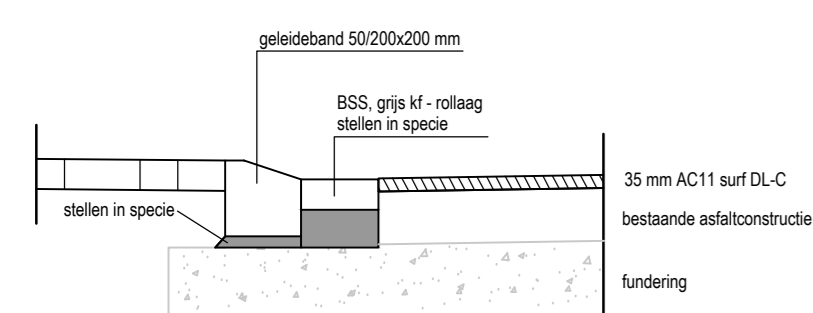


Principedetail B: aanbrengen geleideband langs rijweg (vervangen deklaag)
schaal 1:20

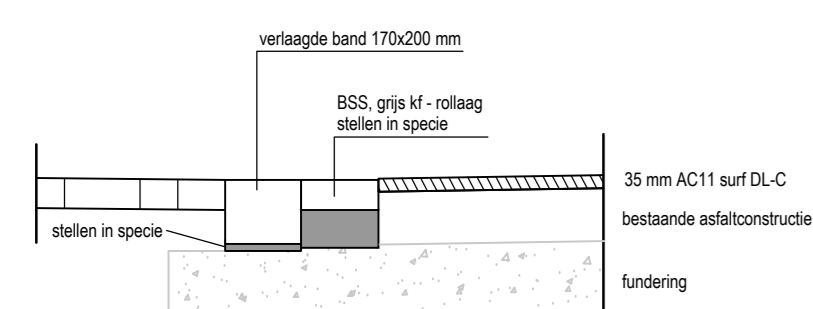


Principedetail C: aanbrengen verlaagde band langs rijweg (vervangen deklaag)
schaal 1:20

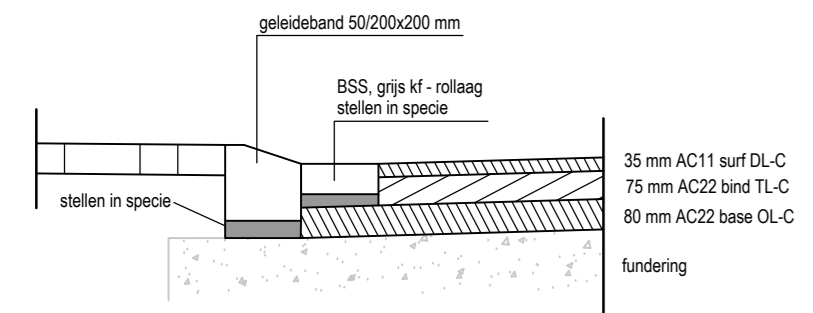


Principedetail D: aanbrengen geleideband langs rijweg (nieuwe asfaltconstructie)
schaal 1:20

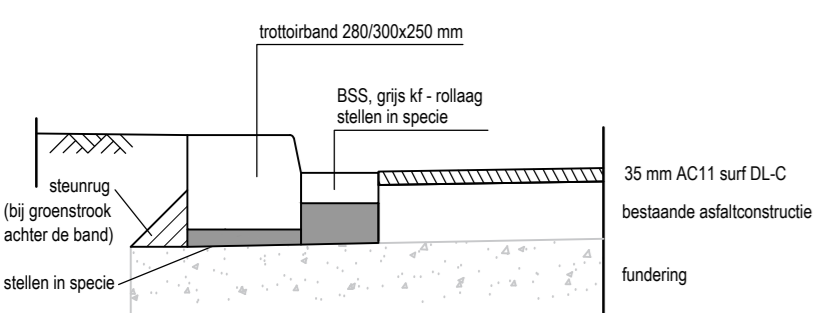


Principedetail E: aanbrengen trottoirband langs rijweg (vervangen deklaag)
schaal 1:20

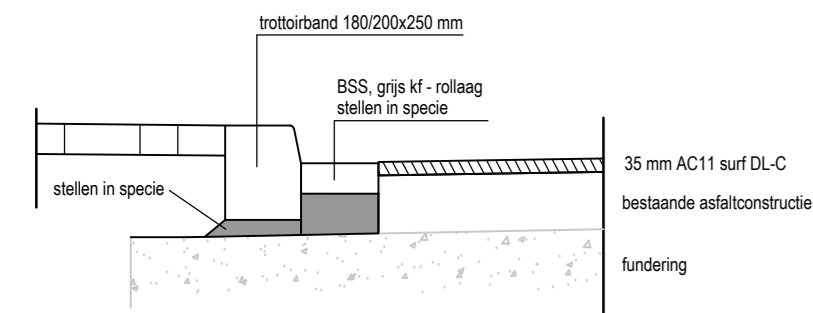


Principedetail F: aanbrengen trottoirband langs rijweg (vervangen deklaag)
schaal 1:20

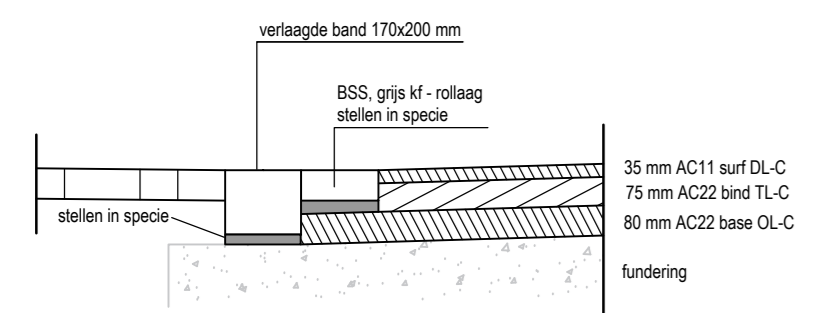


Principedetail G: aanbrengen verlaagde band langs rijweg (nieuwe asfaltconstructie)
schaal 1:20

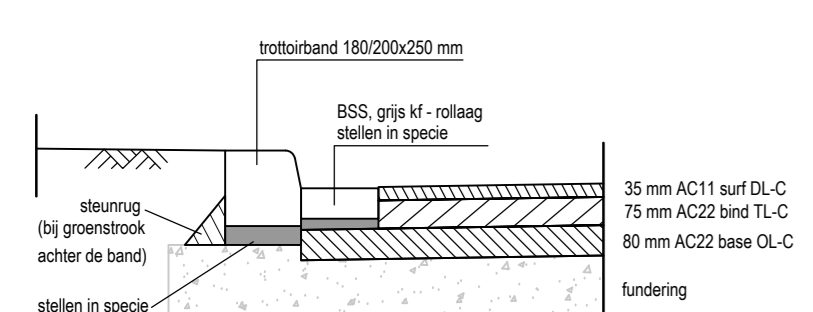


Principedetail H: aanbrengen trottoirband langs rijweg - groenvak
schaal 1:20

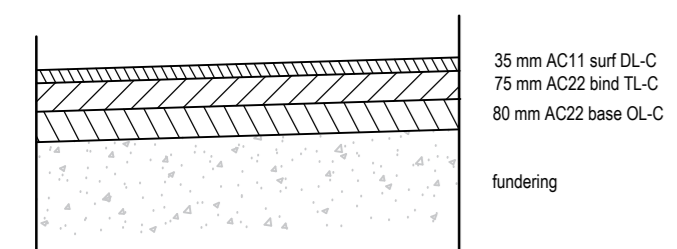


Opbouw: verhardingsconstructie rijweg
schaal 1:20

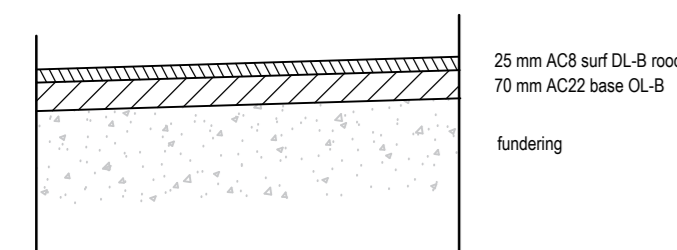


Opbouw: verhardingsconstructie fietspad
schaal 1:20

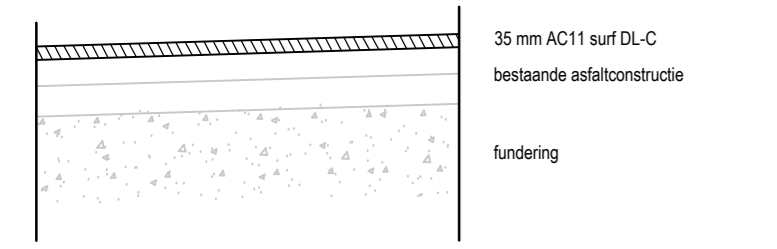


Opbouw: verhardingsconstructie nieuwe deklaag
schaal 1:20

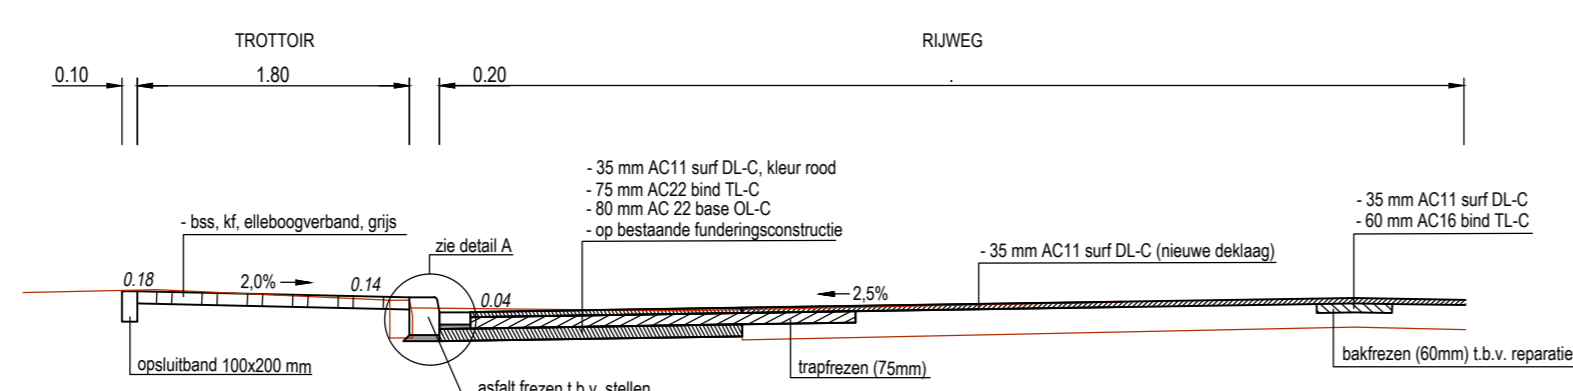


Principeprofiel A: Grote Tocht nabij Hoofdtocht
Schaal 1:50

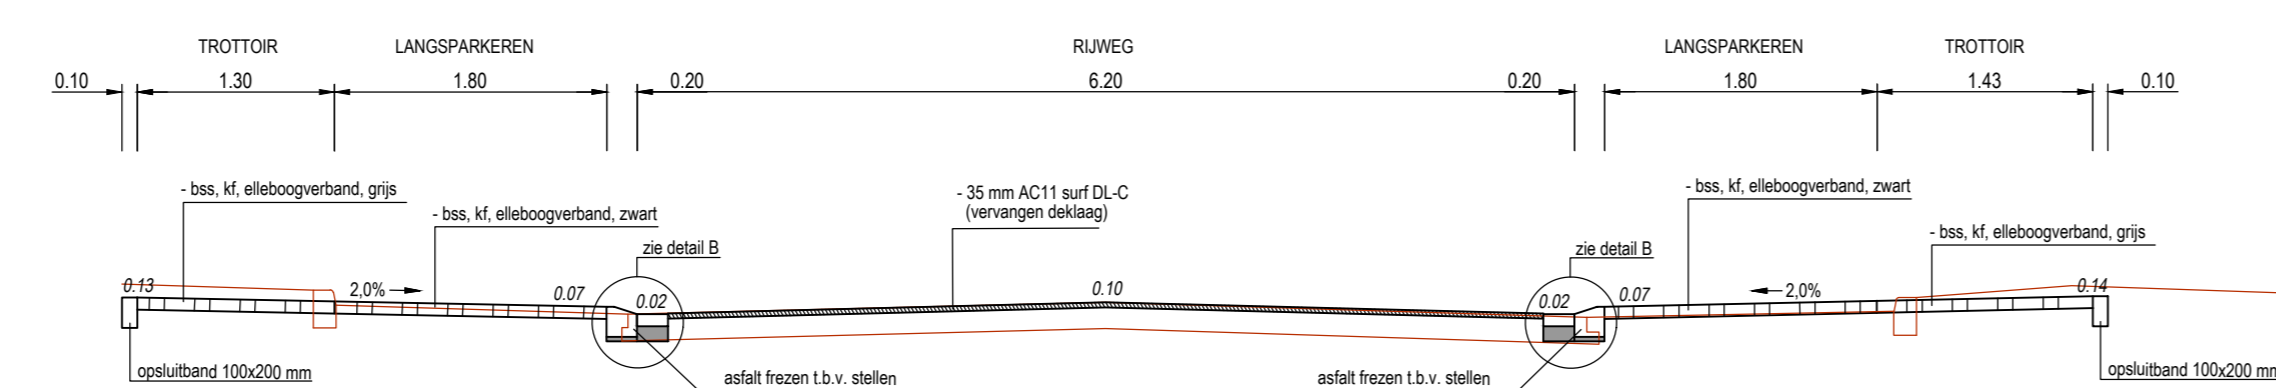


Principeprofiel B: Grote Tocht
Schaal 1:50

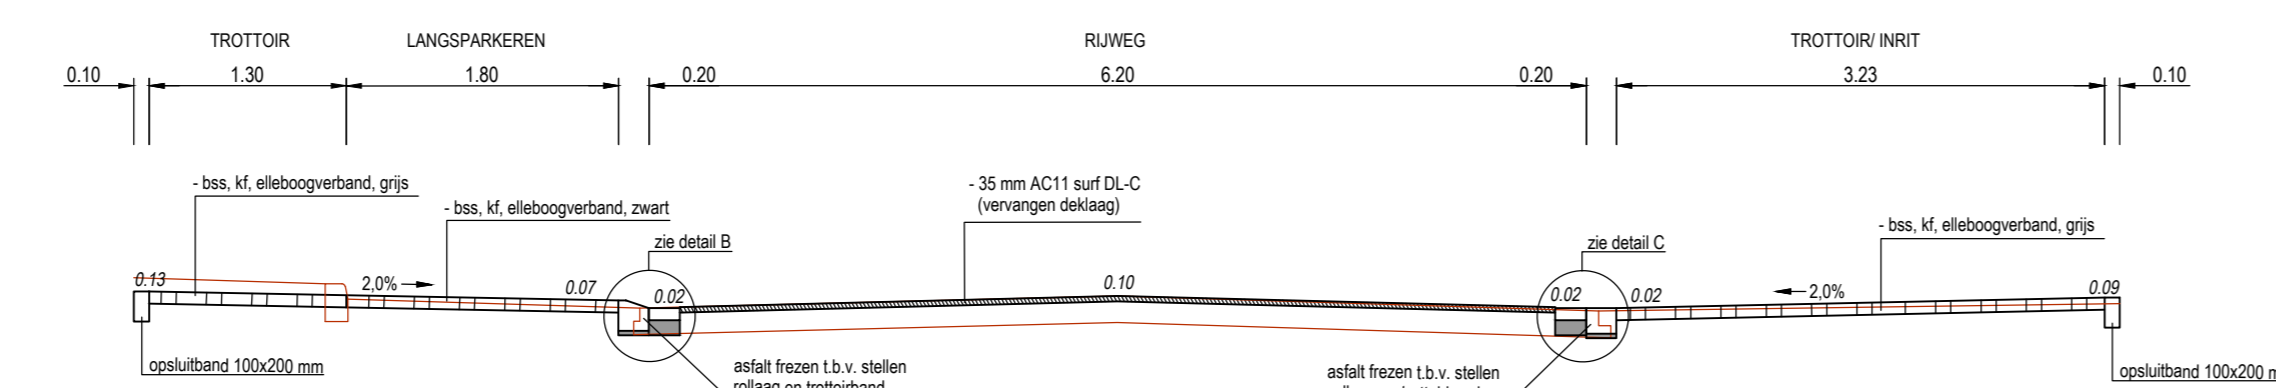


Principeprofiel C: Grote Tocht
Schaal 1:50

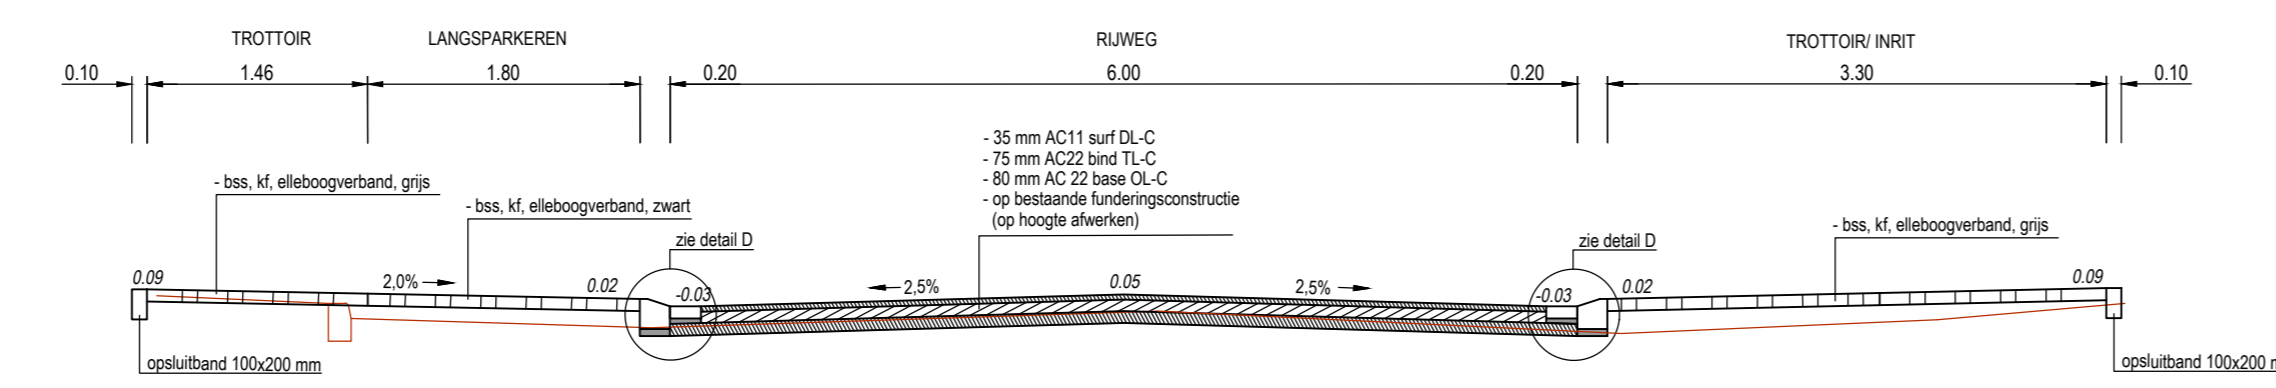


Principeprofiel D: Zijtocht
Schaal 1:50

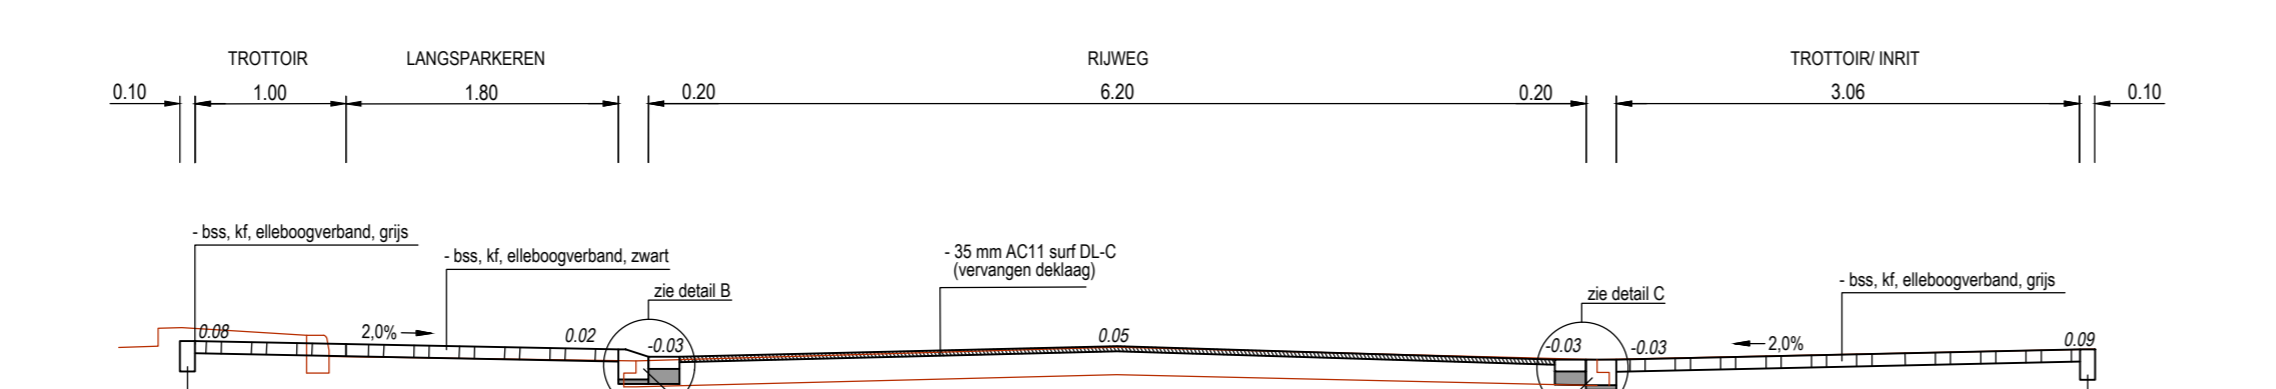


Principeprofiel E: Grote Tocht
Schaal 1:50

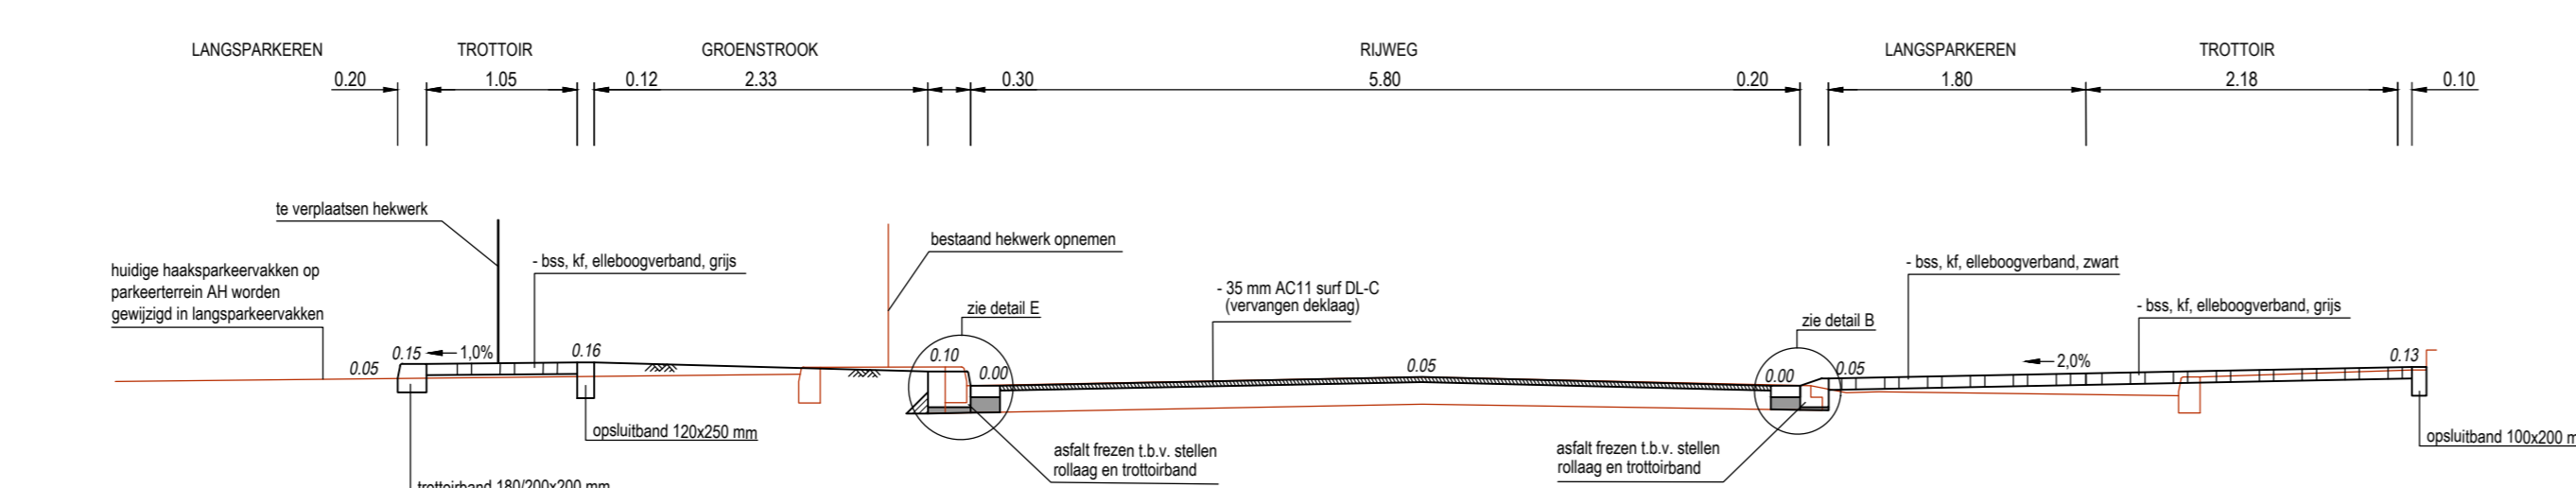


Principeprofiel F: Grote Tocht
Schaal 1:50

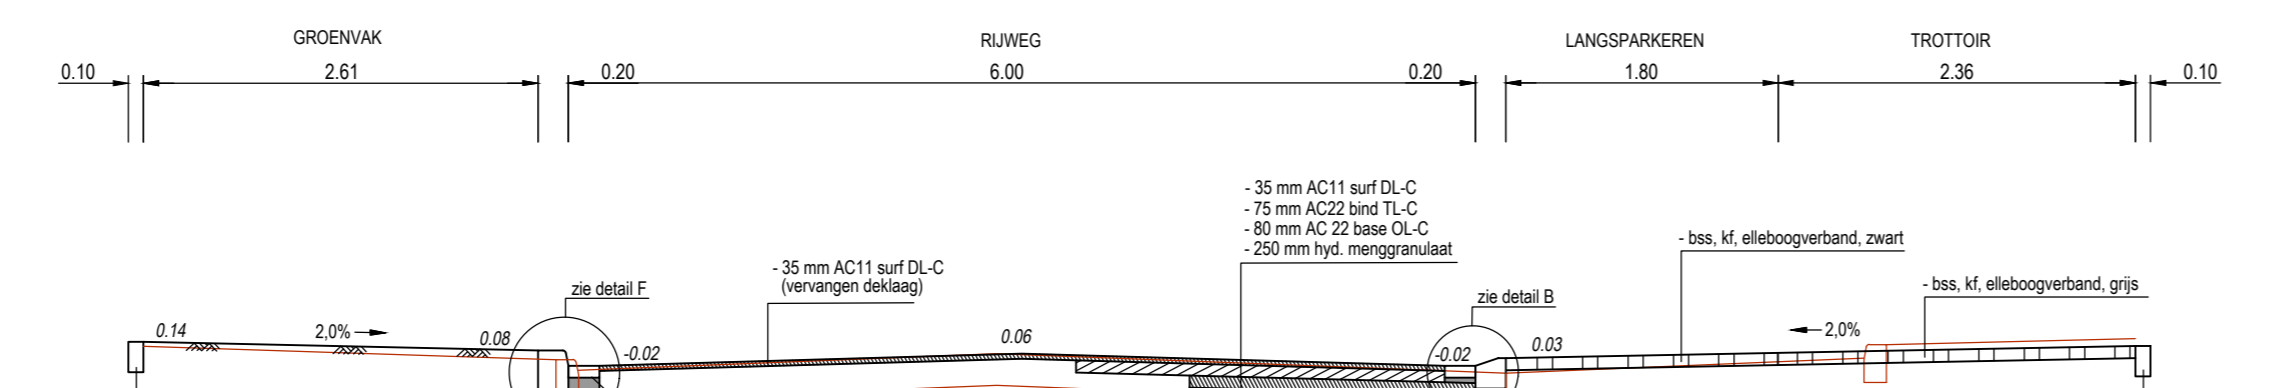


Principeprofiel G: Grote Tocht
Schaal 1:50

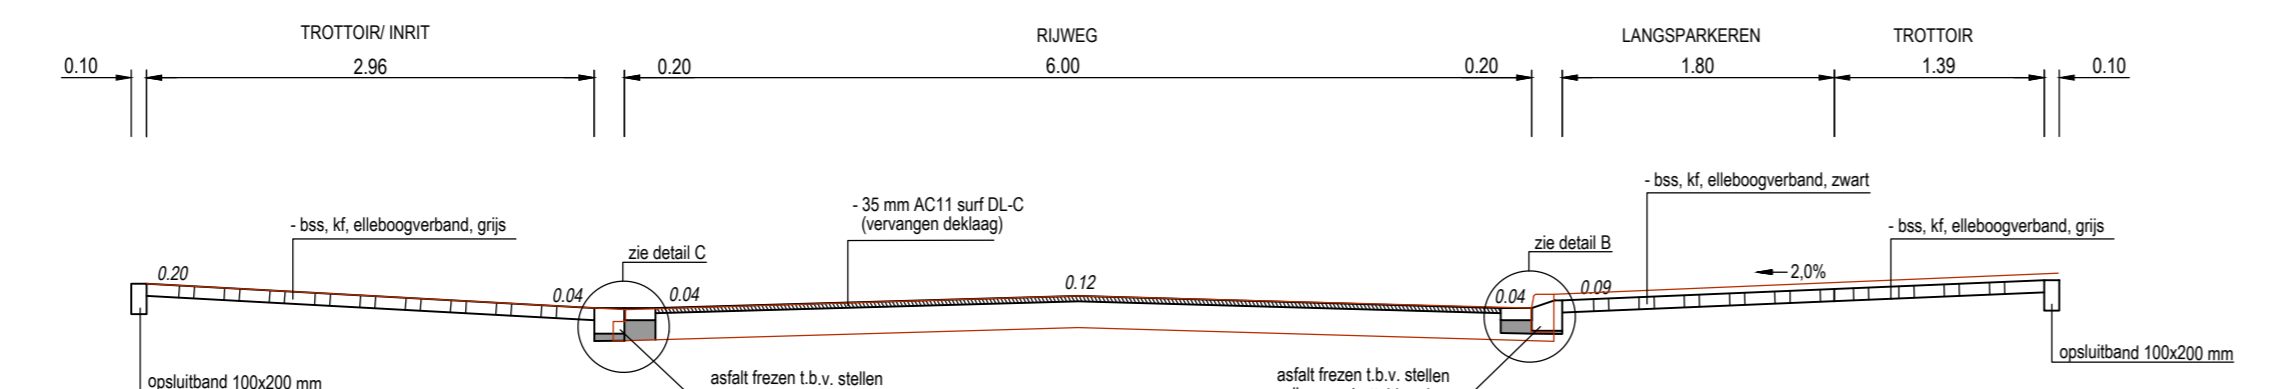


Principeprofiel H: Grote Tocht
Schaal 1:50

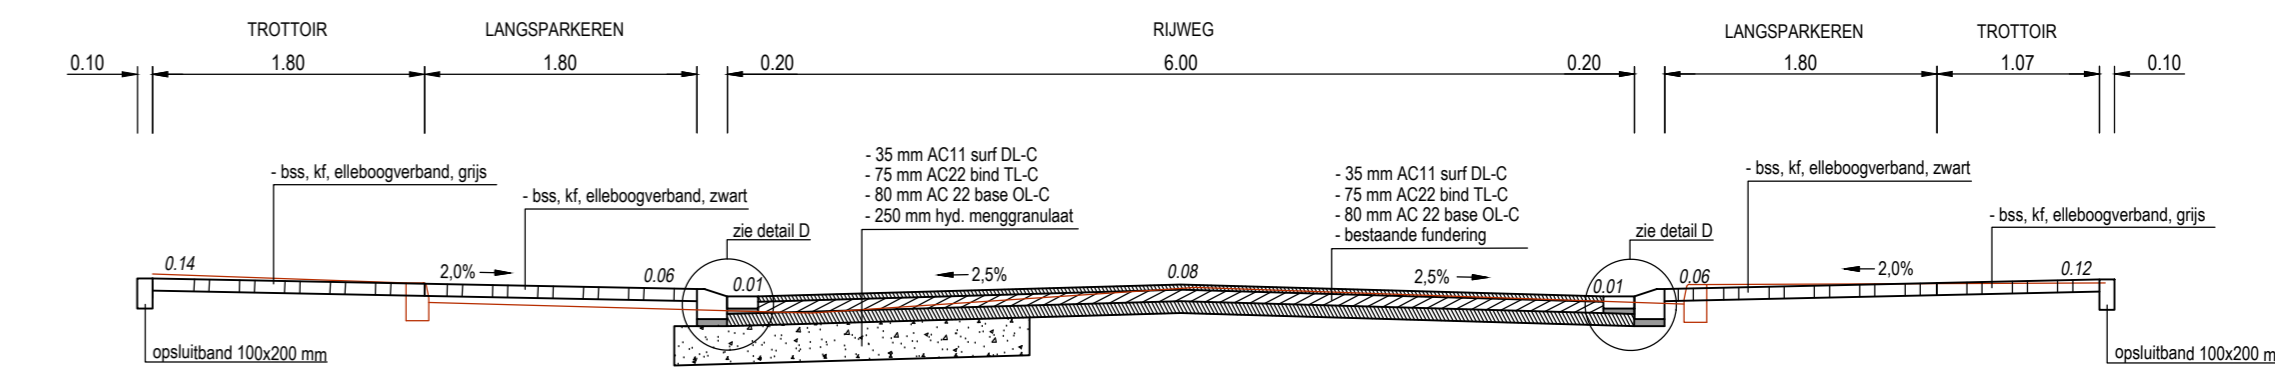


Principeprofiel I: Grote Tocht
Schaal 1:50

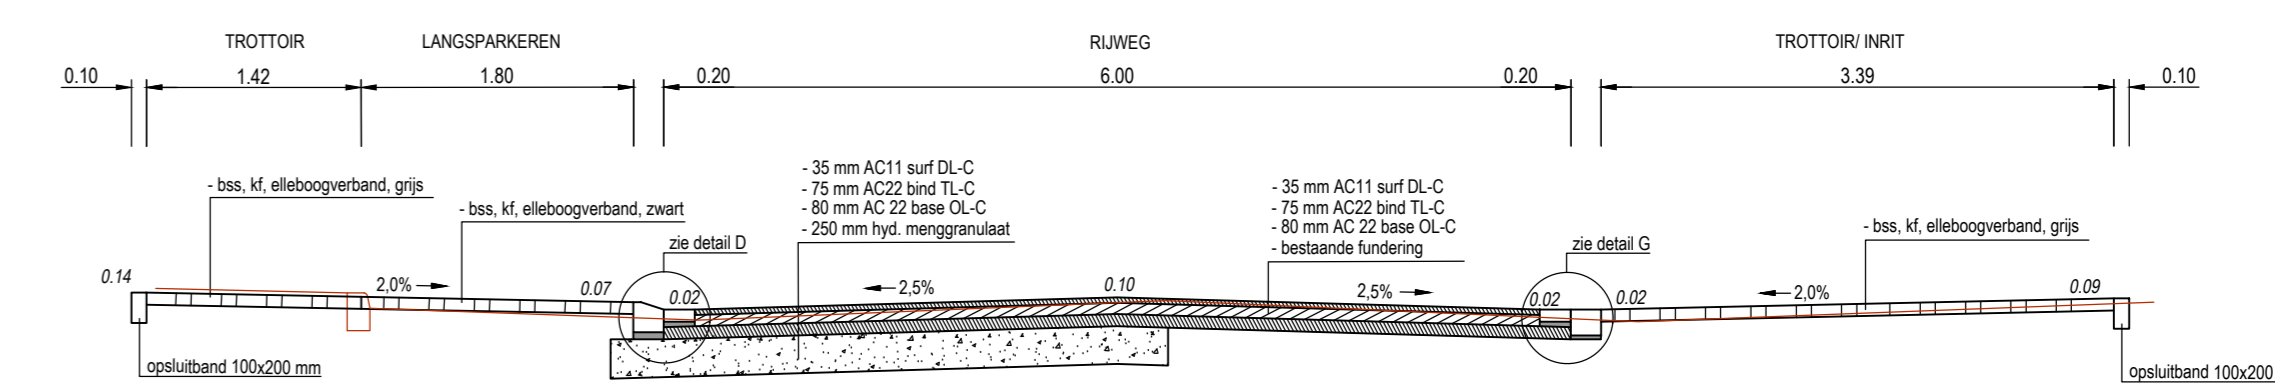


Principeprofiel J: Grote Tocht
Schaal 1:50

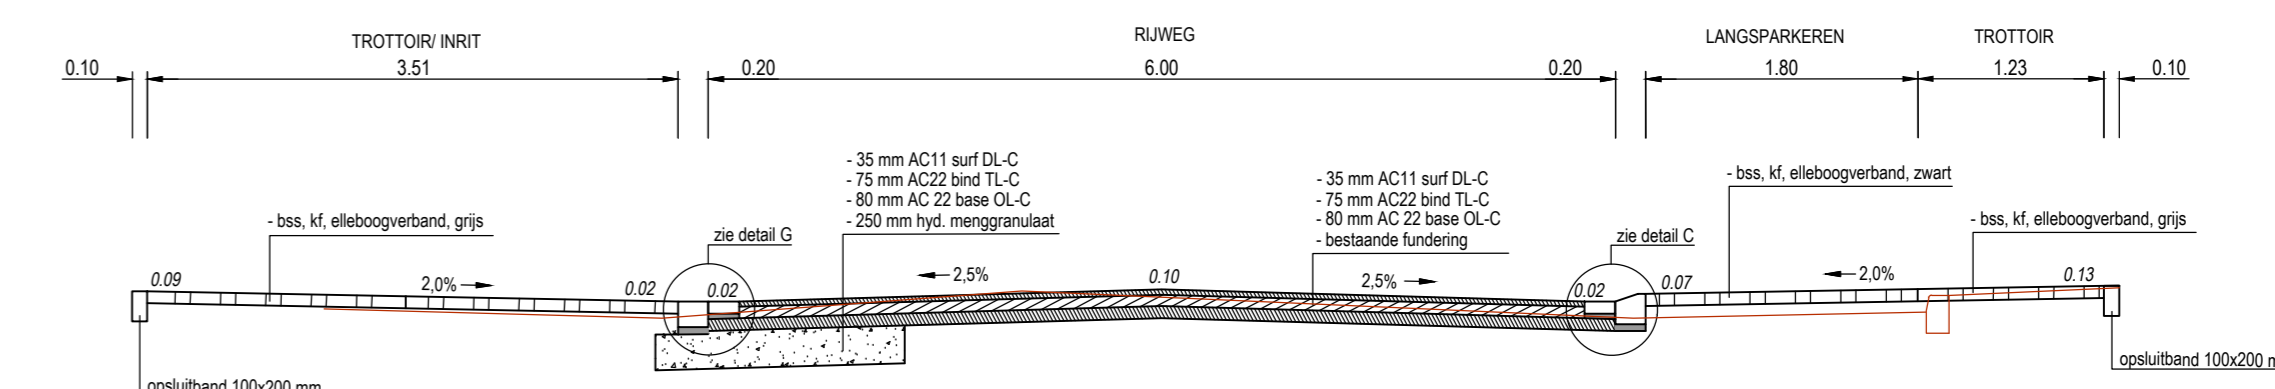


Principeprofiel K: Grote Tocht
Schaal 1:50

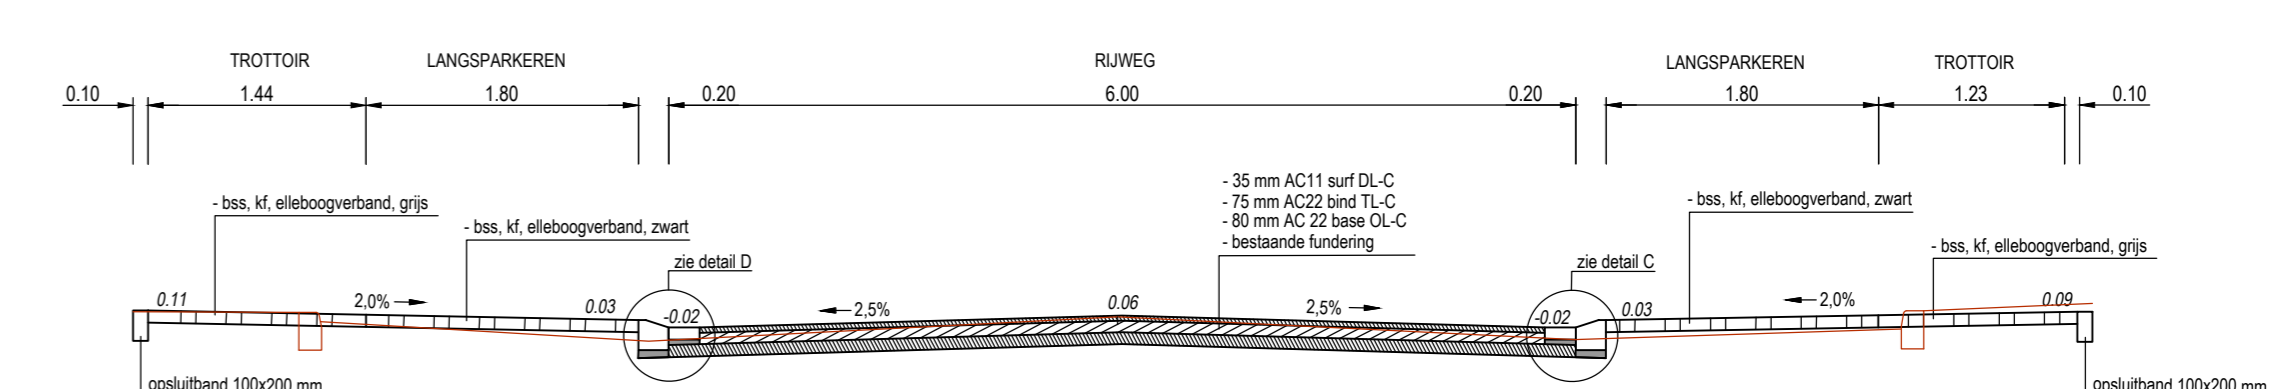


Principeprofiel L: Grote Tocht
Schaal 1:50

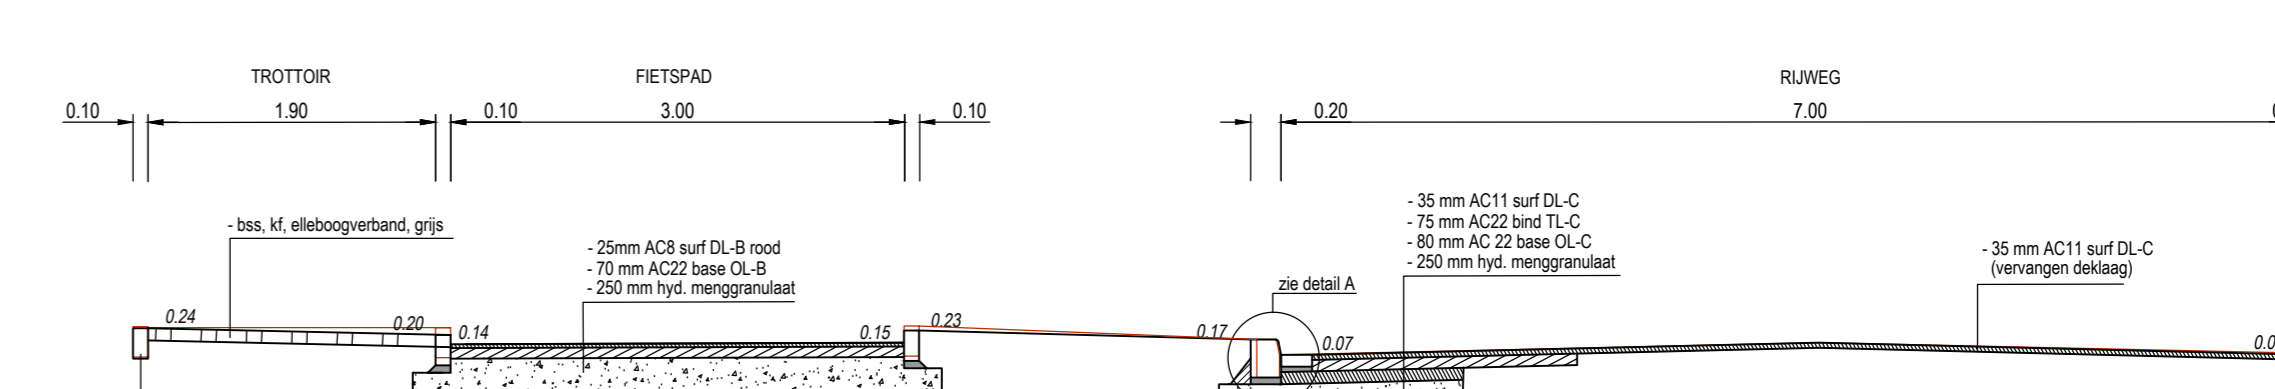

Principeprofiel M: Ronde Tocht
Schaal 1:50

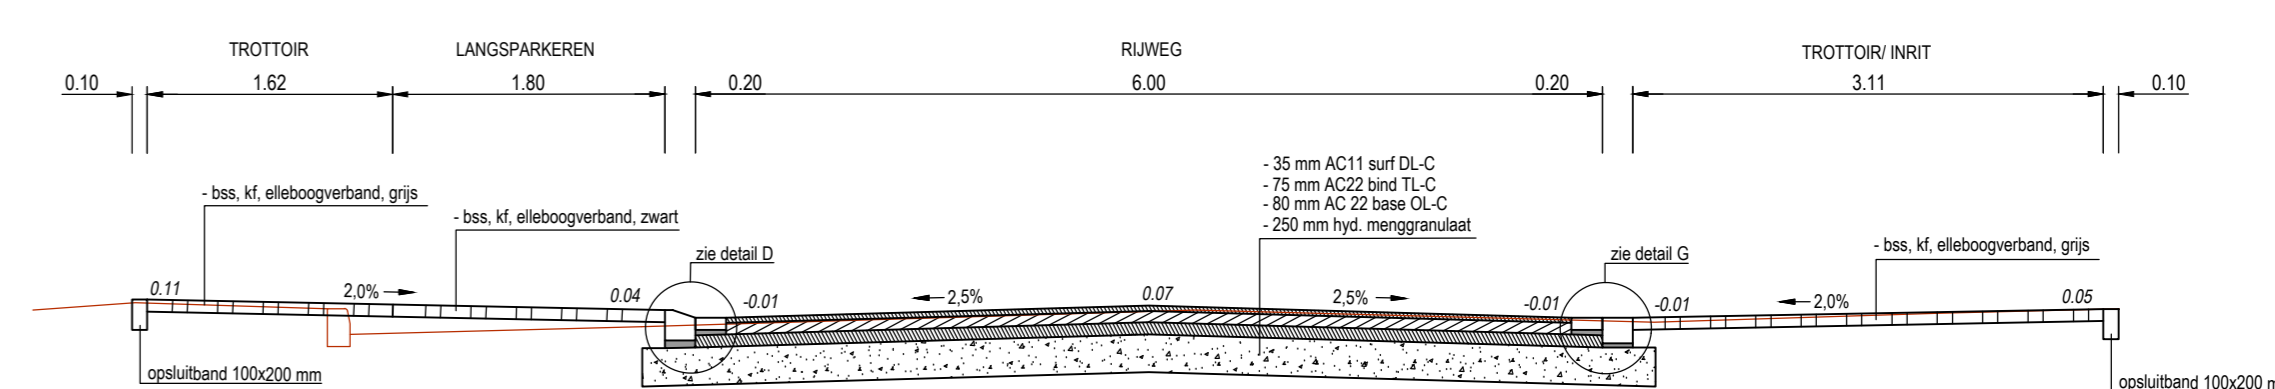

Principeprofiel N: Ronde Tocht
Schaal 1:50

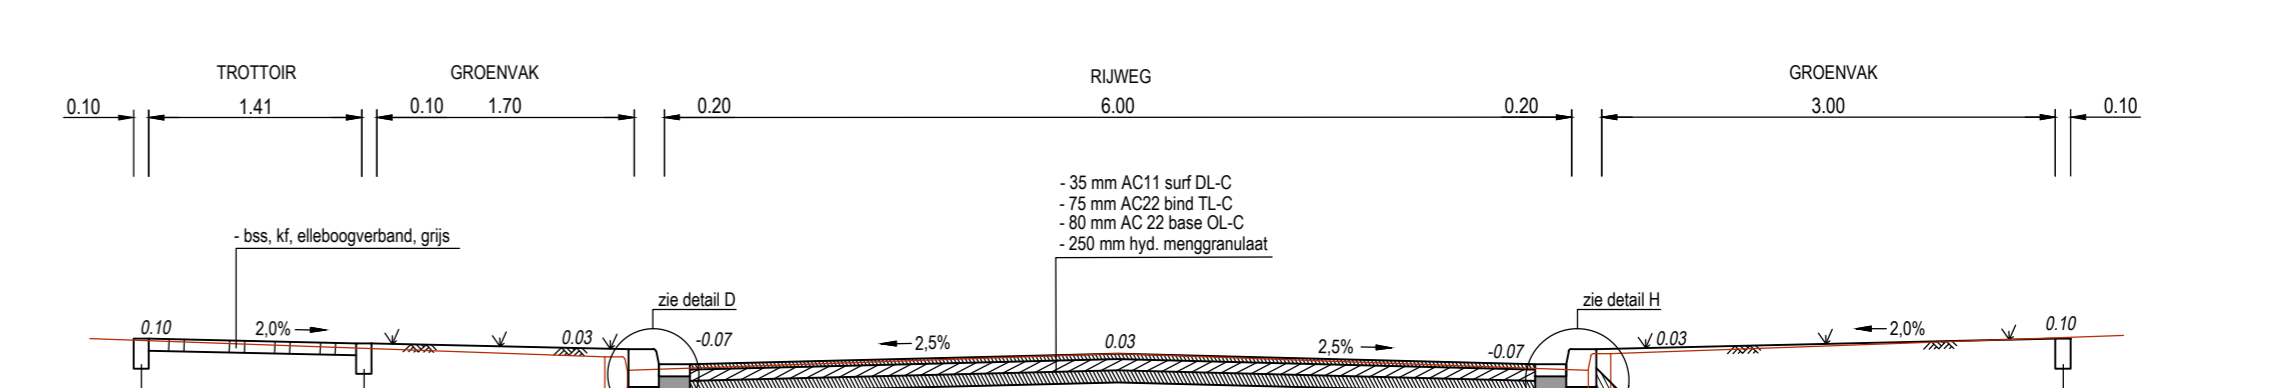

Principeprofiel O: Ronde Tocht
Schaal 1:50

Overzicht tekeningen:

- WEWA-8274 - Bestaande situatie
- WEWA-8275 - Opbouwtekeningen
- WEWA-8876 - Heirrichtingstekeningen wegen
- WEWA-8277 - Rioleringstekeningen
- WEWA-8278 - Bebodings- markeringstekening
- WEWA-8279 - Opbouw verlichting tekening

WIZJ.	DATUM	OMSCHRIJVING	TEKENAAR
-	-	-	-
-	-	-	-
-	-	-	-

PROJECT	Heinriching en vervangen riolering Grote Tocht e.o.	TEKENAAR	J. Veeboer	STATUS	Bestek
ONDERWERP	Heinriching wegen Profielen	PROJECTNUMMER	101253	TEKENAAR	BEETEK
TEKENINGNUMMER	WEWA-8276-7	SCHAAL	1:200	FORMAAT	A0
DATUM	30-09-2021	BLAD	7	INGENIEURSBUREAU	ZNSTD
				gemeente Zaanstad	

