

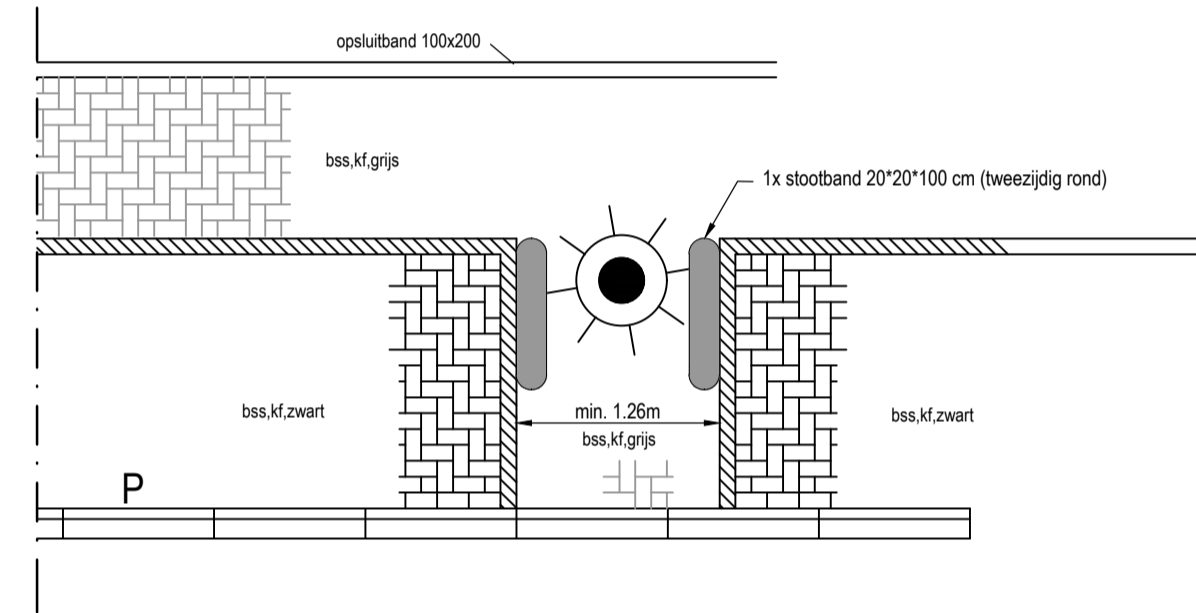
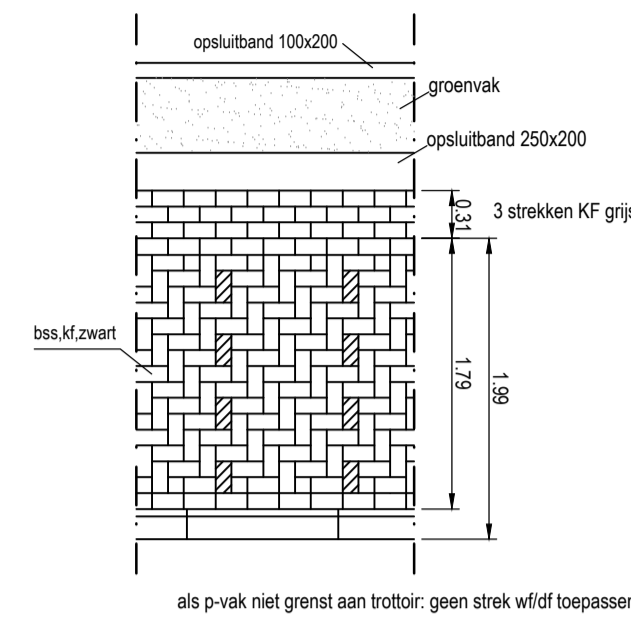



Principe detail langsparkeren/inrit  
schaal 1:50

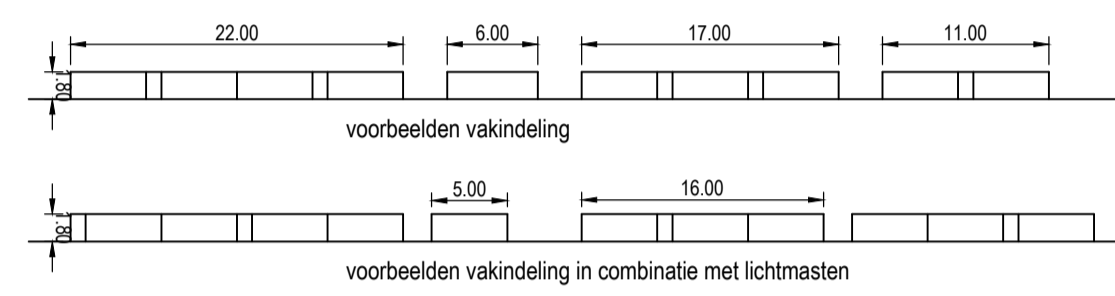


Principe detail lichtmast in straatwerk  
schaal 1:50

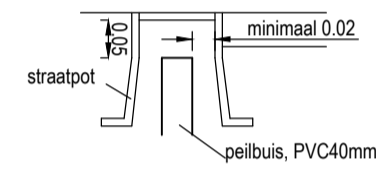

Doorsnede peilbuis  
schaal 1:50

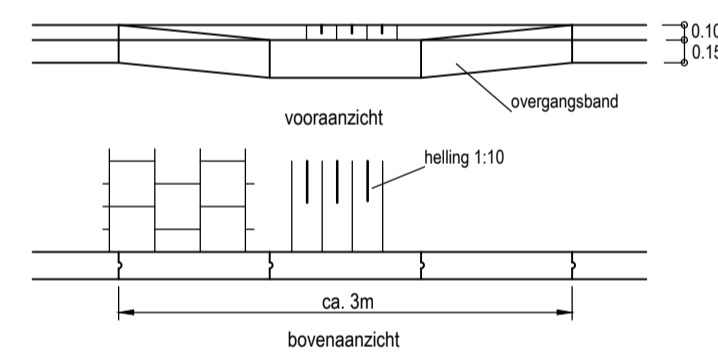


Principedetail: mindervalide oversteekplaats  
schaal 1:50

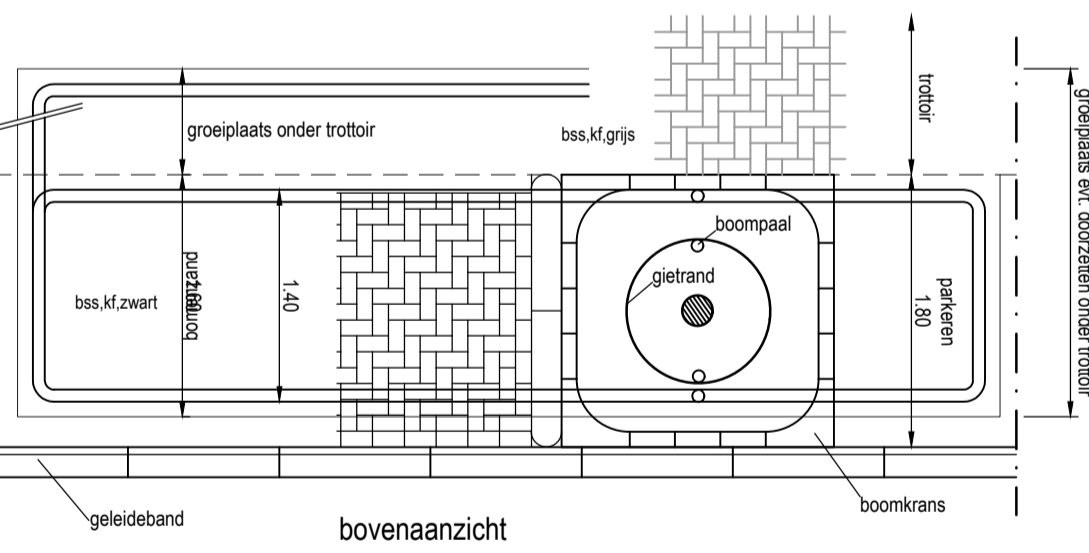


Indien er onvoldoende ruimte onder de parkeerstrook is voor de hoeveelheid aan te brengen bomenzand, dan bomenzand onder trottoir toepassen.


basis hoeveelheid groeiplaatsverbetering:  
1e grootte (omloop 80 jr./ambitie marginaal) = 20 m<sup>2</sup> bomenzand  
2e grootte (omloop 60 jr./ambitie redelijk) = 15 m<sup>2</sup> bomenzand

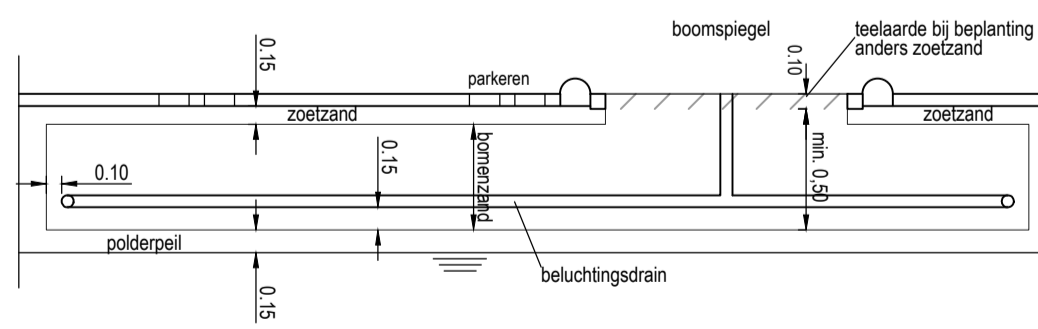


Detail: bomenzand onder trottoir/ langsparkeren  
schaal 1:50

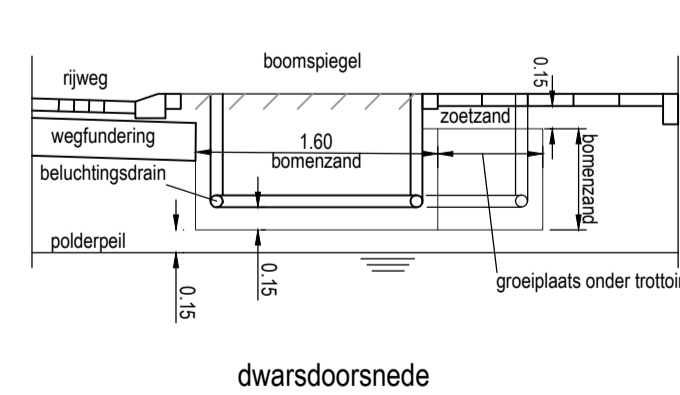

dwarsdoorsnede

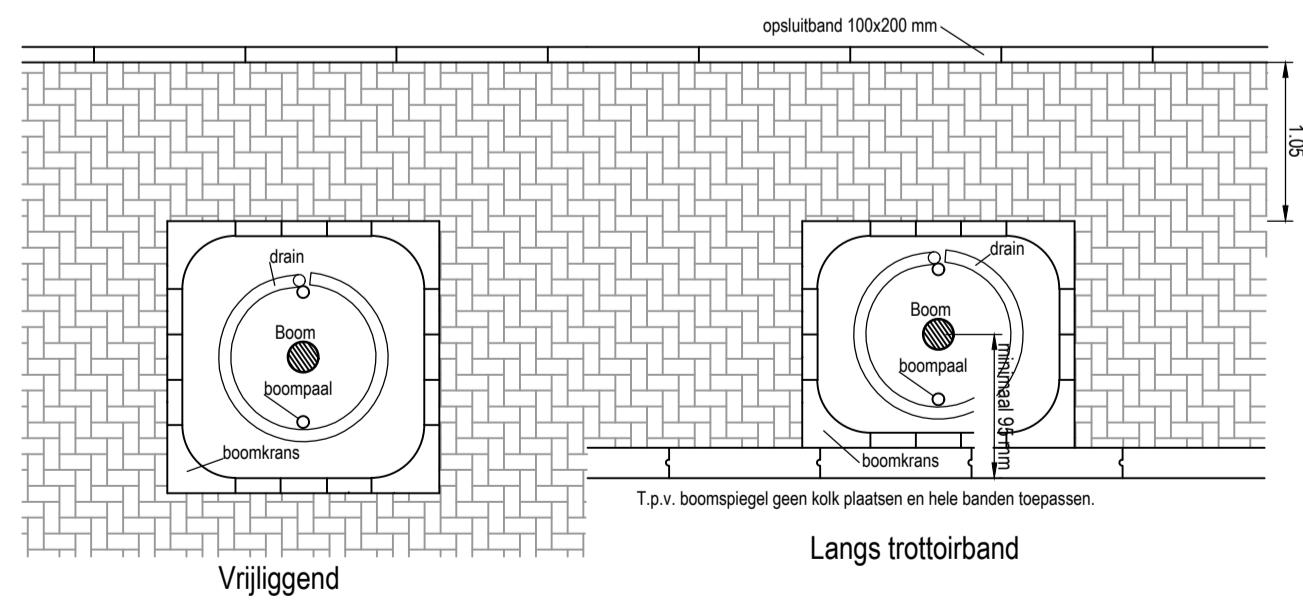


Principedetail: aanbrenge boomspiegel  
schaal 1:50

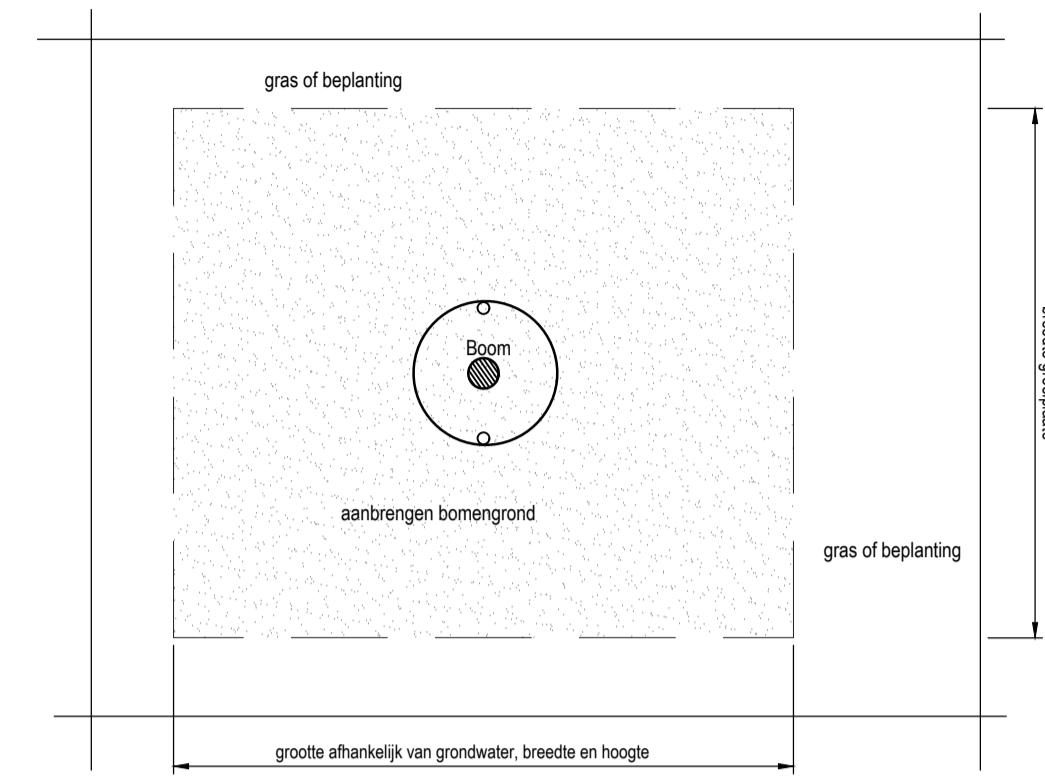


bovenaanzicht

basis hoeveelheid groeiplaatsverbetering (bomengrond):  
1e grootte (omloop 80 jr./ambitie marginaal) = 20 m<sup>2</sup>  
2e grootte (omloop 60 jr./ambitie redelijk) = 15 m<sup>2</sup>

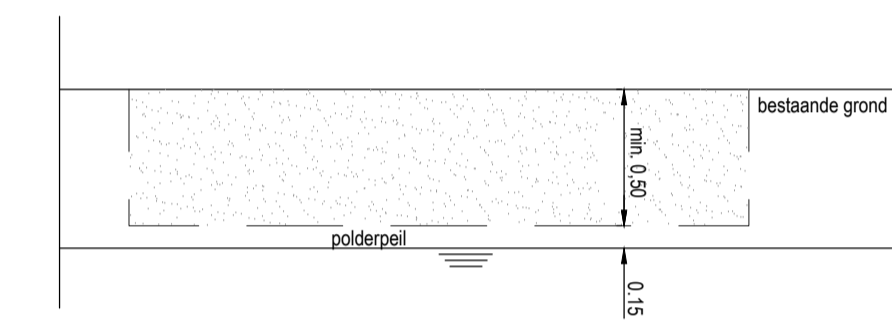

doorsnede

Principedetail: bomengrond in gras/ gazon  
schaal 1:50

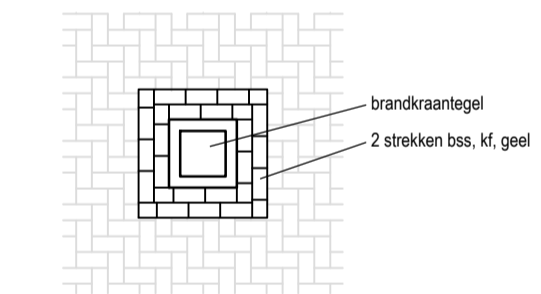

Principedetail: markering brandkraan  
schaal 1:50

Overzicht tekeningen:

- WEWA-8274 - Bestaande situatie
- WEWA-8275 - Opbreketekening
- WEWA-8876 - Herinrichtingstekeningen wegen
- WEWA-8277 - Rioleringsstekeningen
- WEWA-8278 - Bebodings- markeringstekening
- WEWA-8279 - Openbare verlichting tekening

WIJZ.	DATUM	OMSCHRIJVING	TEKENAAR
-	-	-	-
-	-	-	-

PROJECT Herinrichting en vervangen riolering Grote Tocht e.o. te Zaandam	TEKENAAR J. Veenboer	STATUS Bestek
ONDERWERP Herinrichting wegen Details	PROJECTNUMMER 101253	BESTEK 14-2021
TEKENINGNUMMER WEWA-8276-8	WIJZIGING -	BLAD 8
DATUM 30-09-2021	SCHAAL 1:50	FORMAAT A1
gemeente Zaanstad <b>ZNSTD</b> INGENIEURSBUREAU Stadhuisplein 100 postbus 3000 14 075 Zaandam www.zaanstad.nl		1500CA Zaandam 1500CA Zaandam 1500CA Zaandam