


LEGENDA - RIOLERINGSWERKEN

- geografische ondergrond
- kadastrale grens
- werkgrens
- te leggen vuilwaterloot met inspectieputten
- te leggen hemelwaterloot met inspectieputten
- te leggen drainage 150 mm inwendig b.o.b. 15 cm. onder podiumpeil
- inspectieput kunststof Ø80cm
- inspectieput kunststof Ø100cm
- inspectieput beton 80x80cm/100x100cm/150x150cm
- te maken inlaat (PVC125) op DWA/HWA riool
- te maken inlaat (PVC160) op DWA/HWA riool
- aan te brengen schildduur
- bestaande inlaat op riool
- bestaand te handhaven vuilwaterloot incl. inspectieputten; b.o.b. in t.o.v. N.A.P.
- bestaand te handhaven regenwaterloot incl. inspectieputten; b.o.b. in t.o.v. N.A.P.
- bestaande en te handhaven drainage
- te verwijderen vuilwaterloot inclusief inspectieputten; b.o.b. in t.o.v. N.A.P.
- te verwijderen hemelwaterloot inclusief inspectieputten; b.o.b. in t.o.v. N.A.P.
- vol te schuimen hemel-vuilwaterloot; b.o.b. in t.o.v. N.A.P.

Opmerkingen

- Hoogtes in t.o.v. M.A.P.
- Podiumpeil +1,25 in M.A.P.
- Diameters in mm

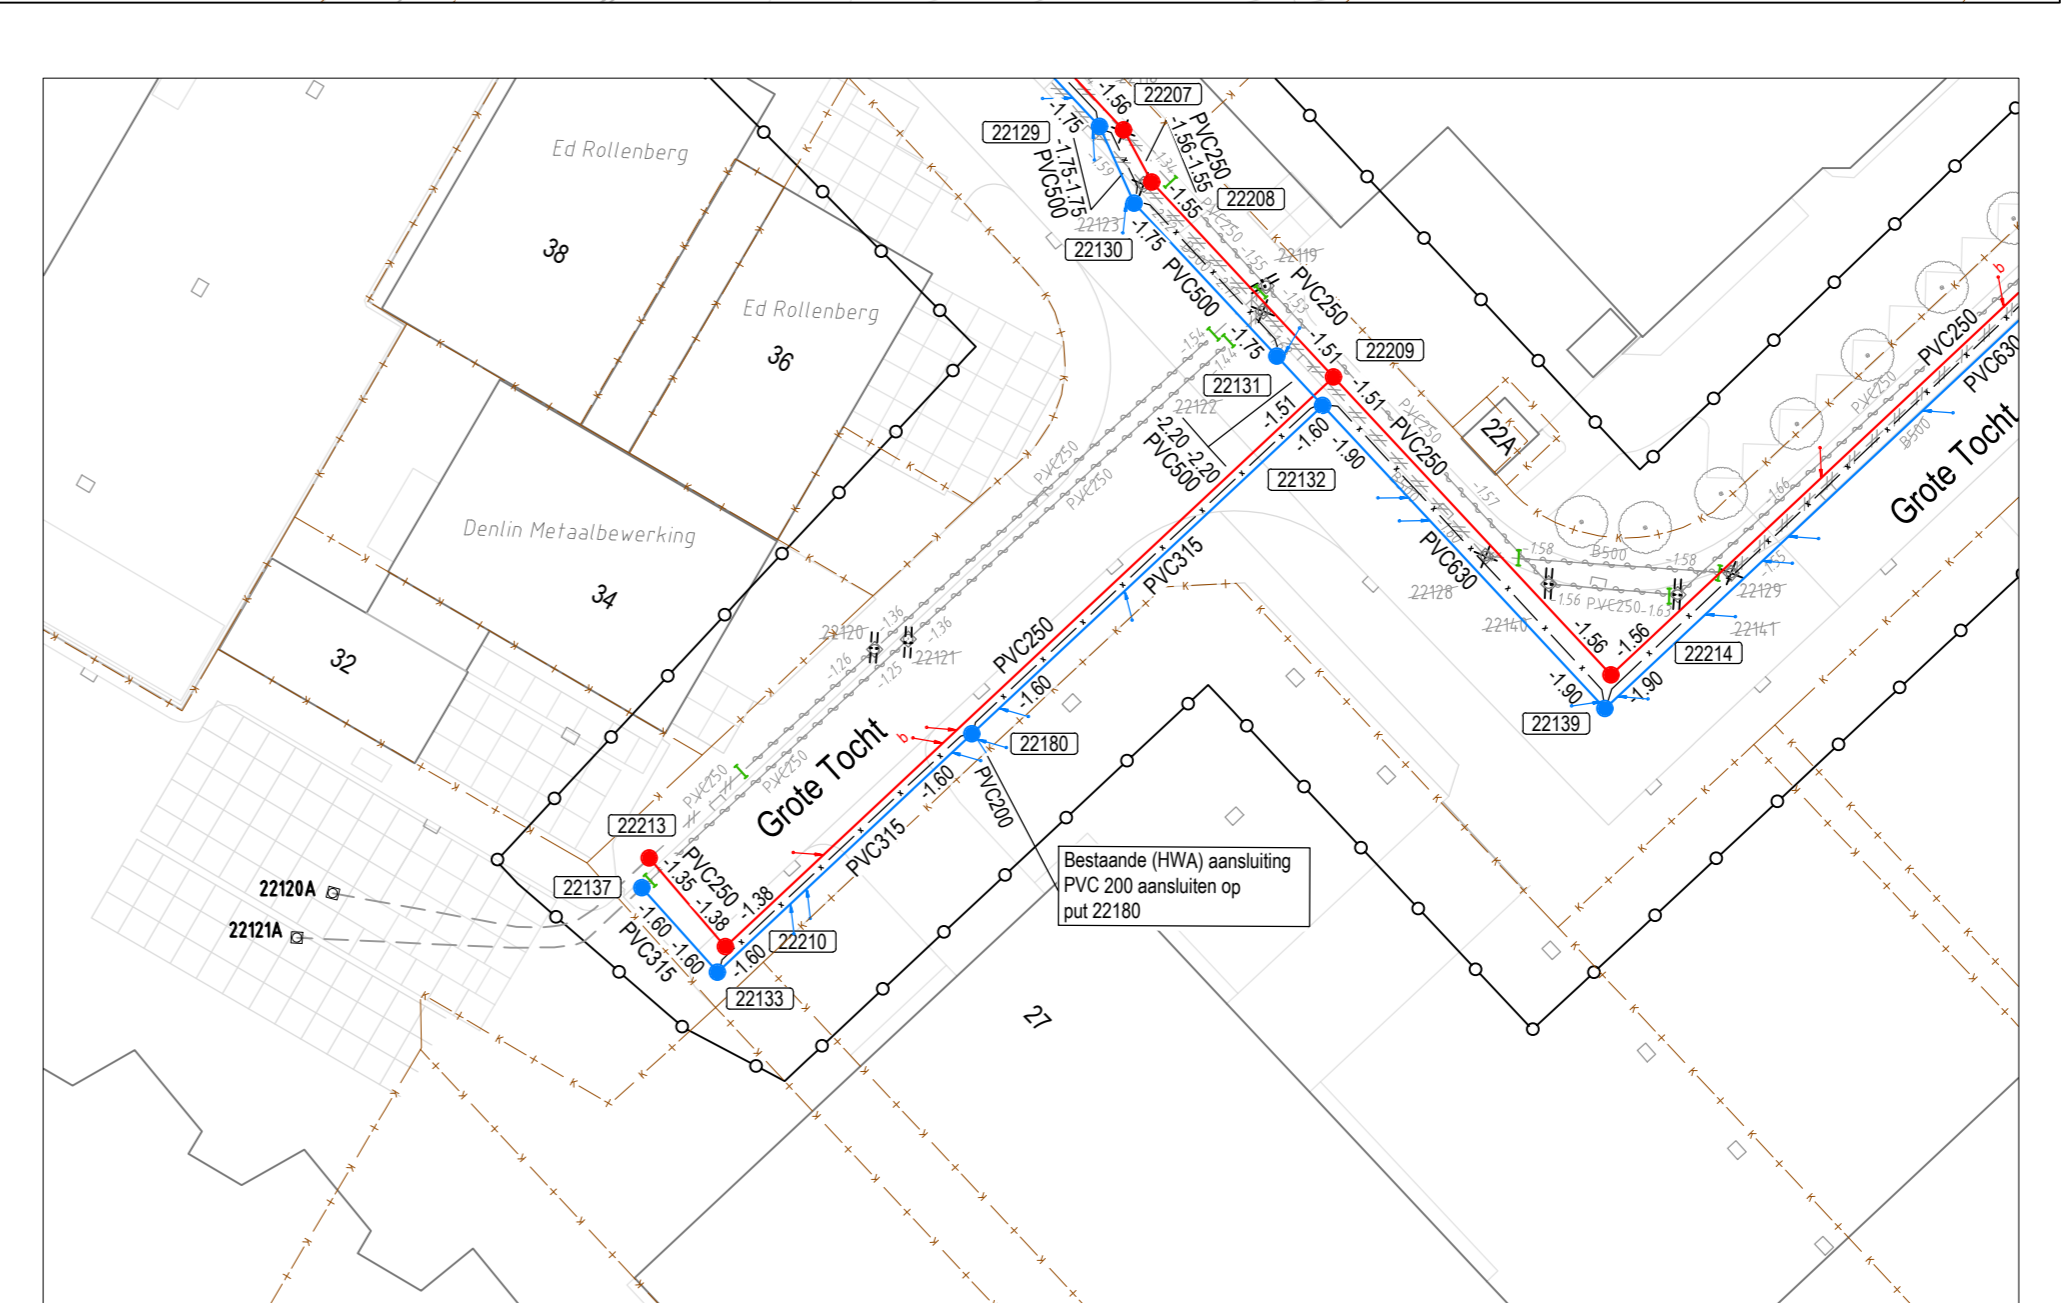

Situatieoverzicht
Schaal 1:500

Zie vervolg
hiernaast

Vervolg situatieoverzicht t.h.v. Grote Tocht nr. 32
Schaal 1:500

Overzicht tekeningen:

- WEWA-8274 - Bestaande situatie
- WEWA-8275 - Opbreiaktekening
- WEWA-8276 - Herinrichtingstekeningen wegen
- WEWA-8277 - Rioleringstekeningen
- WEWA-8278 - Eindsituering - markeringstekening
- WEWA-8279 - Opbouw verlichting tekening

WIZ.	NUMMER	DATUM	OMSCHRIJVING	TEKENAAR
PROJECT	1		Herinrichting en vervangen riolering Grote Tocht e.o.	J. Veenboer
ONDERWERP	1		Nieuwe riolering	101253
TEKENINGNUMMER	WEWA-8277-1	WIZOIJNING	BLAD	STATUS
30-09-2021		SCHAAL	1	Bestek
		FORMAAT	A0	Bestek

gemeente Zaanstad
ZNSTD
INGENIEURSBUREAU
Dijkmeester 100
1016XG Zaanstad
www.zaanstad.nl