


Situatieoverzicht
Schaal 1:500

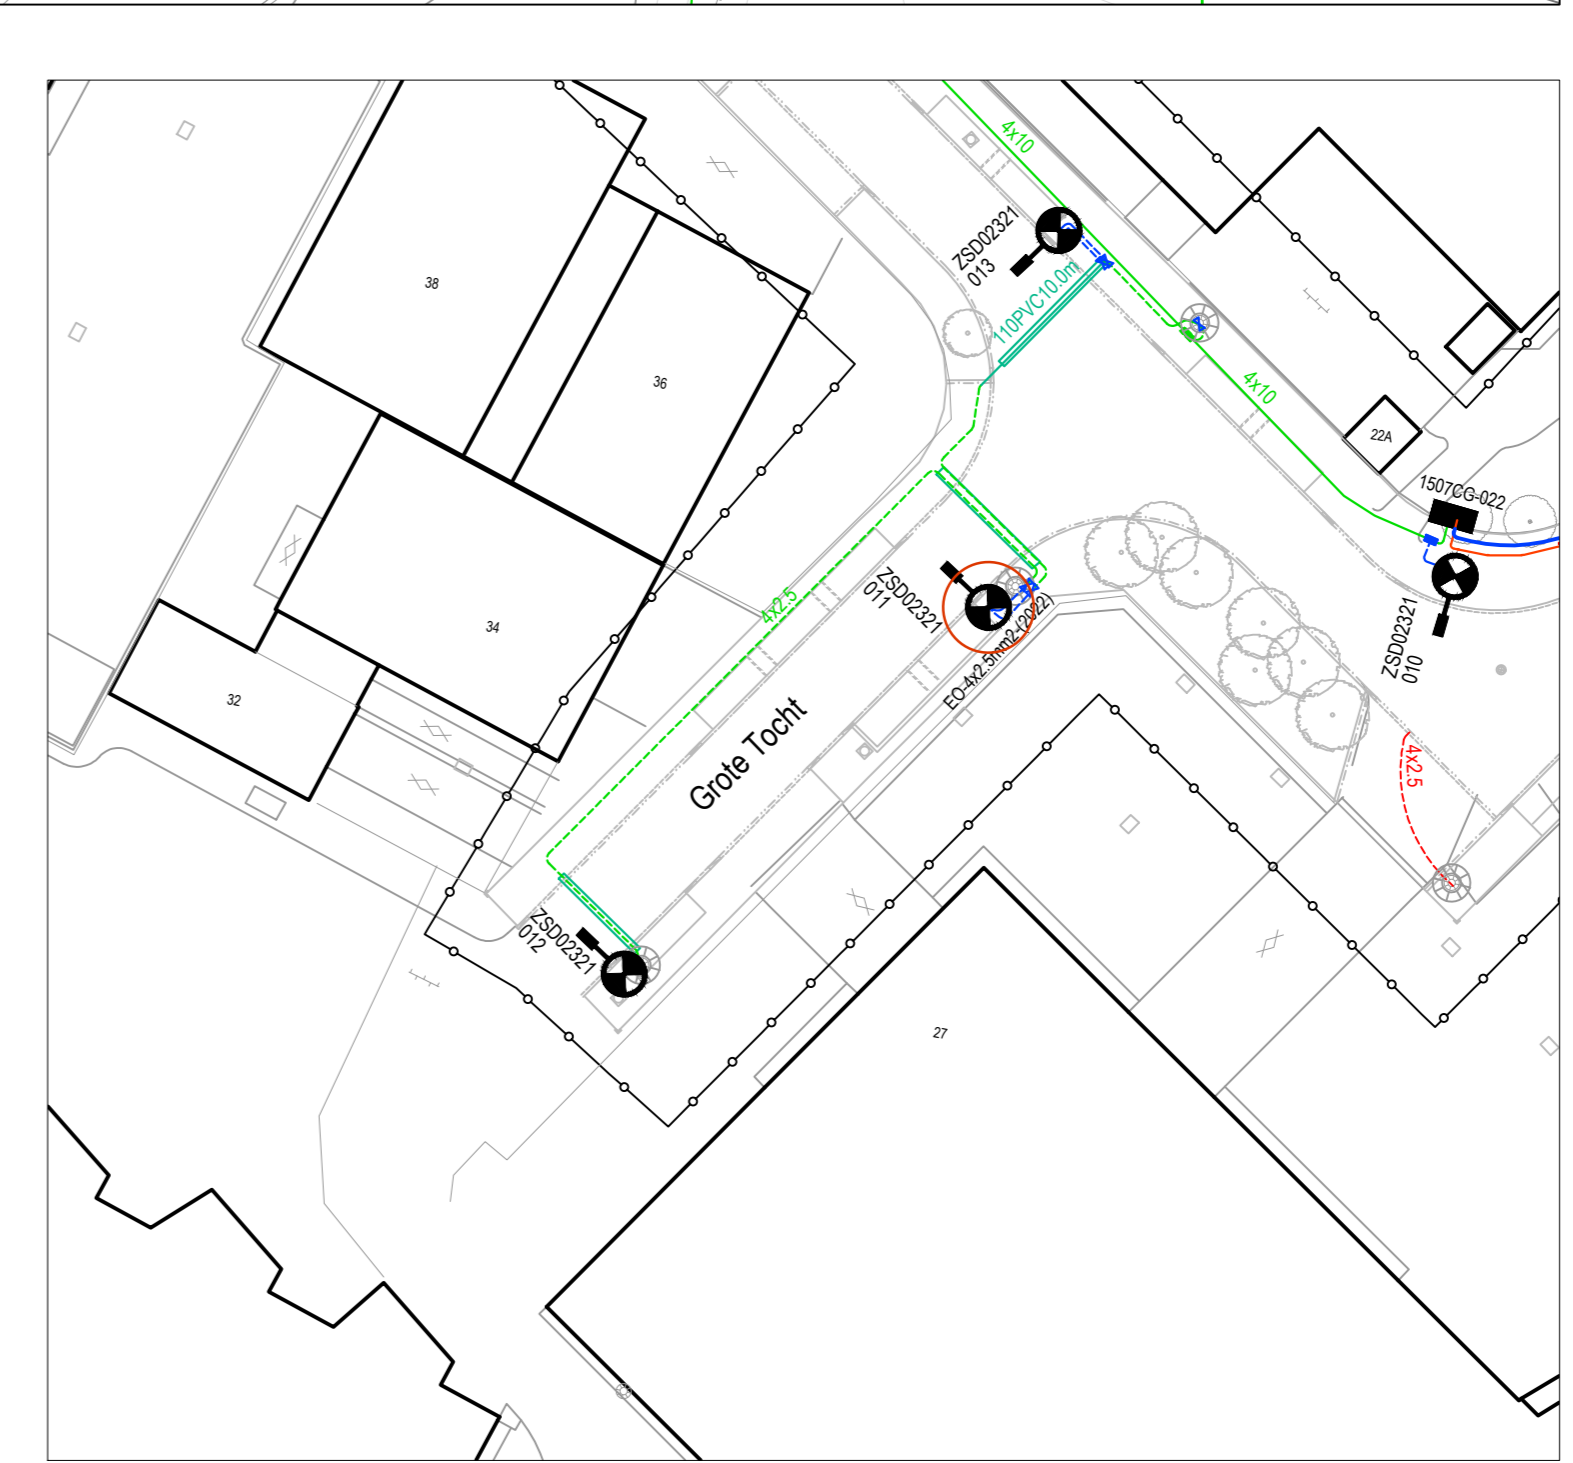

Situatieoverzicht t.h.v. Grote Tocht 31
Schaal 1:500

- LEGENDA - OPENBARE VERLICHTING**
- bestaande mantelbuis
 - bestaande hoofdkabel- 4x10 mm²
 - bestaande aansluitkabel- 4x2.5 mm²
 - te verwijderen mantelbuis
 - te verwijderen hoofdkabel 4x10 & 4x6 mm²
 - te verwijderen aansluitkabel 4x2.5 mm²
 - aanbrengen mantelbuis diameter 63 mm
 - aanbrengen hoofdkabel EO-4x10 mm²
 - aanbrengen aansluitkabel EO-4x2.5 mm²
 - bestaande lichtmast
 - te plaatsen lichtmast, lgh-Bm / armatuur...
 - toepassen grondniveau
 - bestaande mof
 - aan te brengen aftakmof
 - aan te brengen verbindingsmof
 - aan te brengen eindmof
 - + aan te brengen aarding

Overzicht tekeningen:
 WEWA-8274 - Bestaande situatie
 WEWA-8275 - Opbrekstekening
 WEWA-8276 - Herinrichtingstekeningen wegen
 WEWA-8277 - Rioleringsstekeningen
 WEWA-8278 - Beplantings- markeringstekening
 WEWA-8279 - Openbare verlichting tekening

WJZ	DATUM	OMSCHRIJVING	TEKENAAR

PROJECT	Henriching en vervangen riolering Grote Tocht e.o. te Zaanadam	TEKENAAR	J. Veenboer	STATUS	Bestek
ONDERWERP	Openbare Verlichting	PROJECTNUMMER	101255	BIJENDEK	14-2021
TEKENINGNUMMER	WEWA-8279	BLAD	1	gemeente Zaanstad	INGENIEURSBUREAU
DATUM	30-09-2021	SCHAAL	1:500	FORMAAT	A0

ZNSTD
 Gemeente Zaanstad
 10000 Zaanstad
 www.zaanstad.nl