



stalling west
vooraanzicht

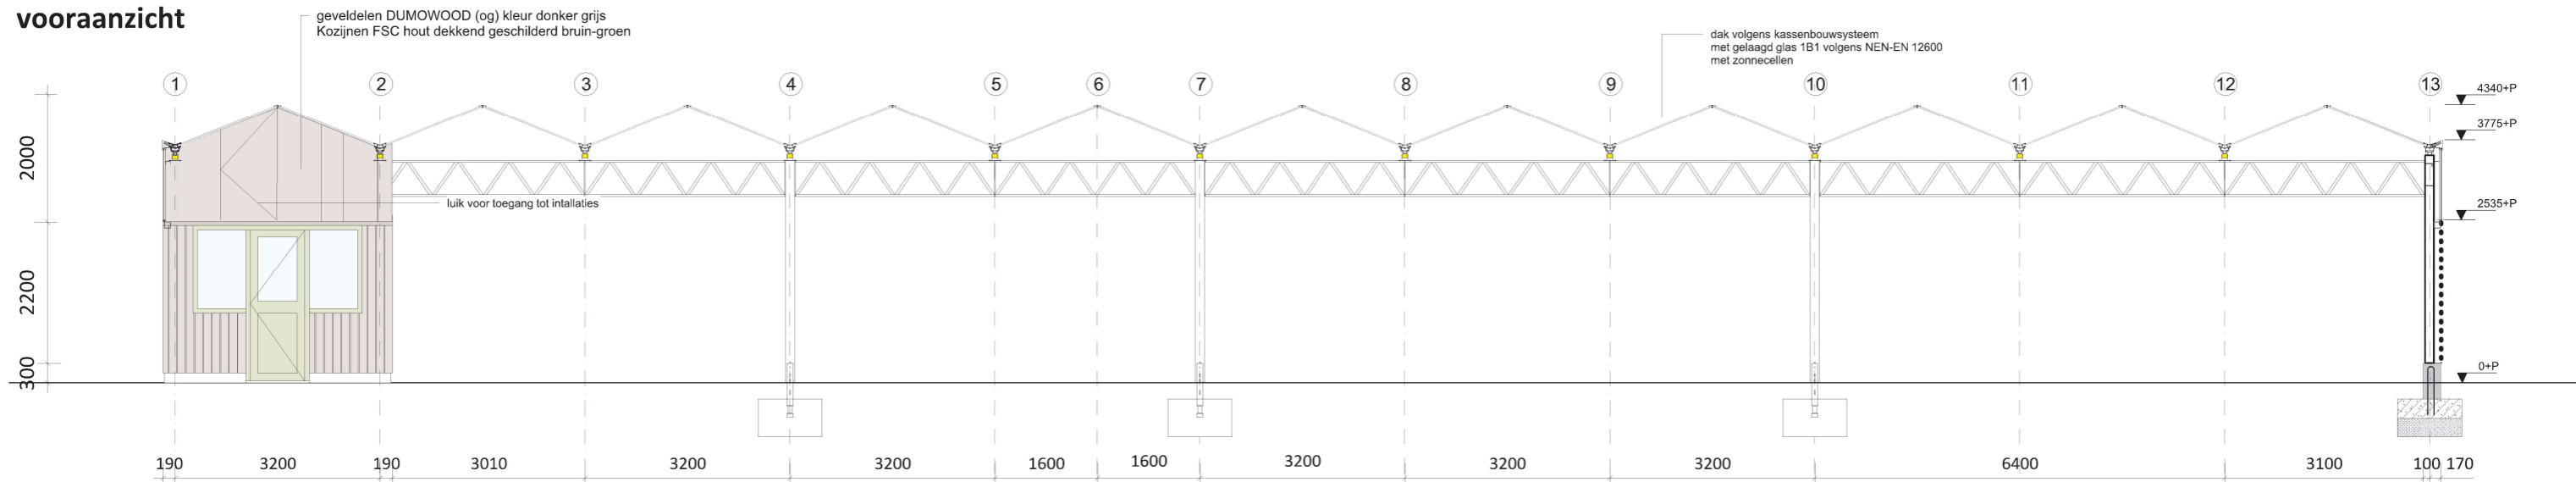

stalling west
doorsnede AA

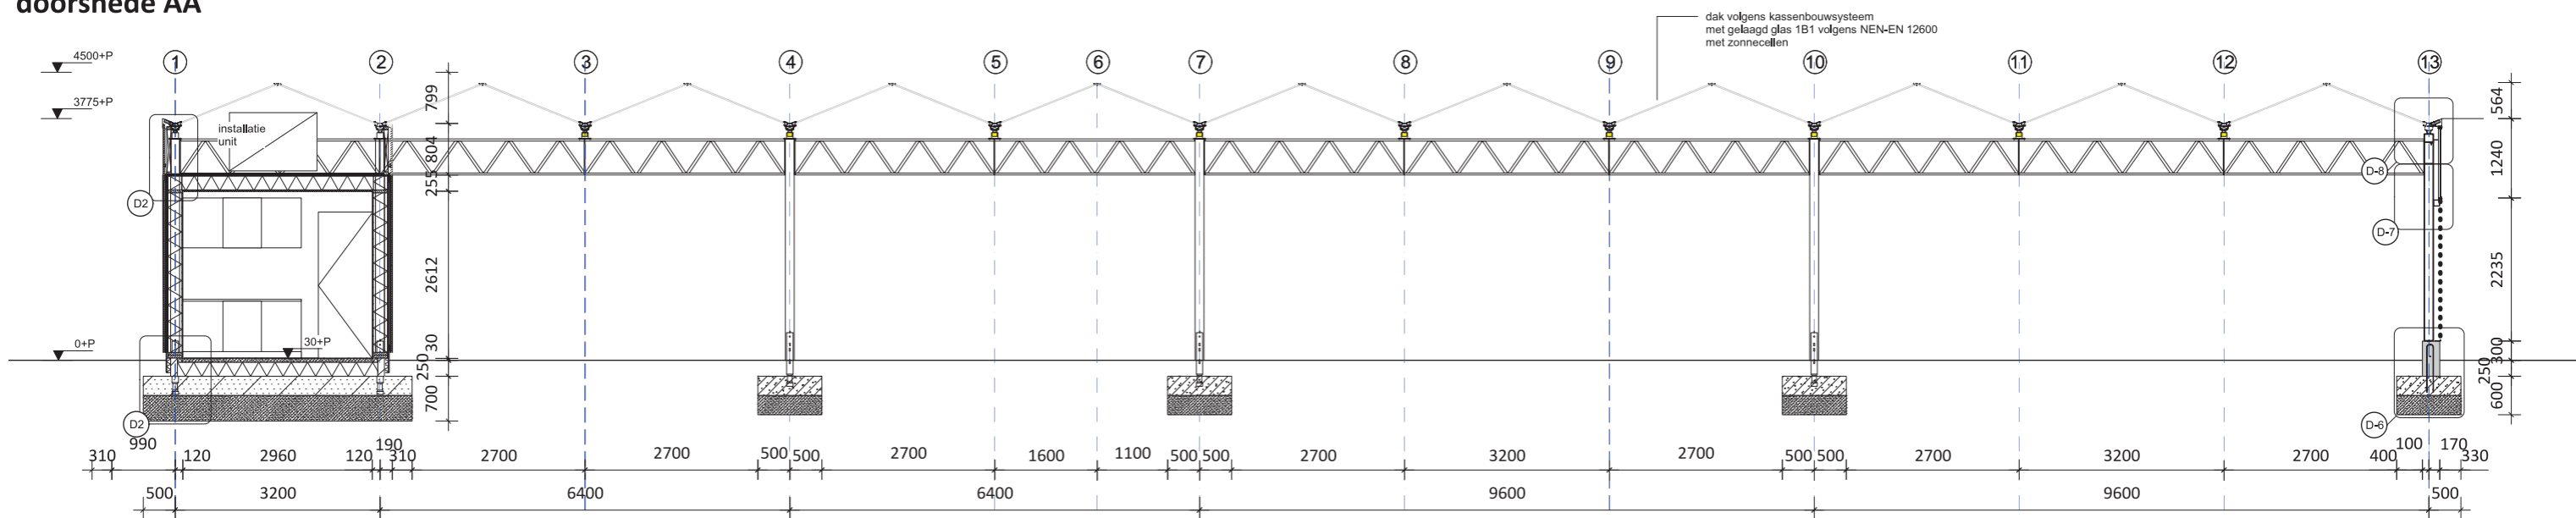

stalling west
doorsnede BB

ROD	tekening:	fietsenstalling west	nr.:	BA-FW-drs/gev04:100	schaal:	paperformaat:
	project:	Halte Rodenrijs	fase:	Bouwaanvraag		A3
	locatie:	Rodenrijs	datum:	20-11-2019	DaF-architecten Beukelsdijk 101 3021 AE Rotterdam t: 010-2621706 info@dafarchitecten.nl www.dafarchitecten.nl	
	opdrachtgever:	Gemeente Lansingerland	gewijzigd:	14-10-2020		