



stalling west  
aanzicht entree

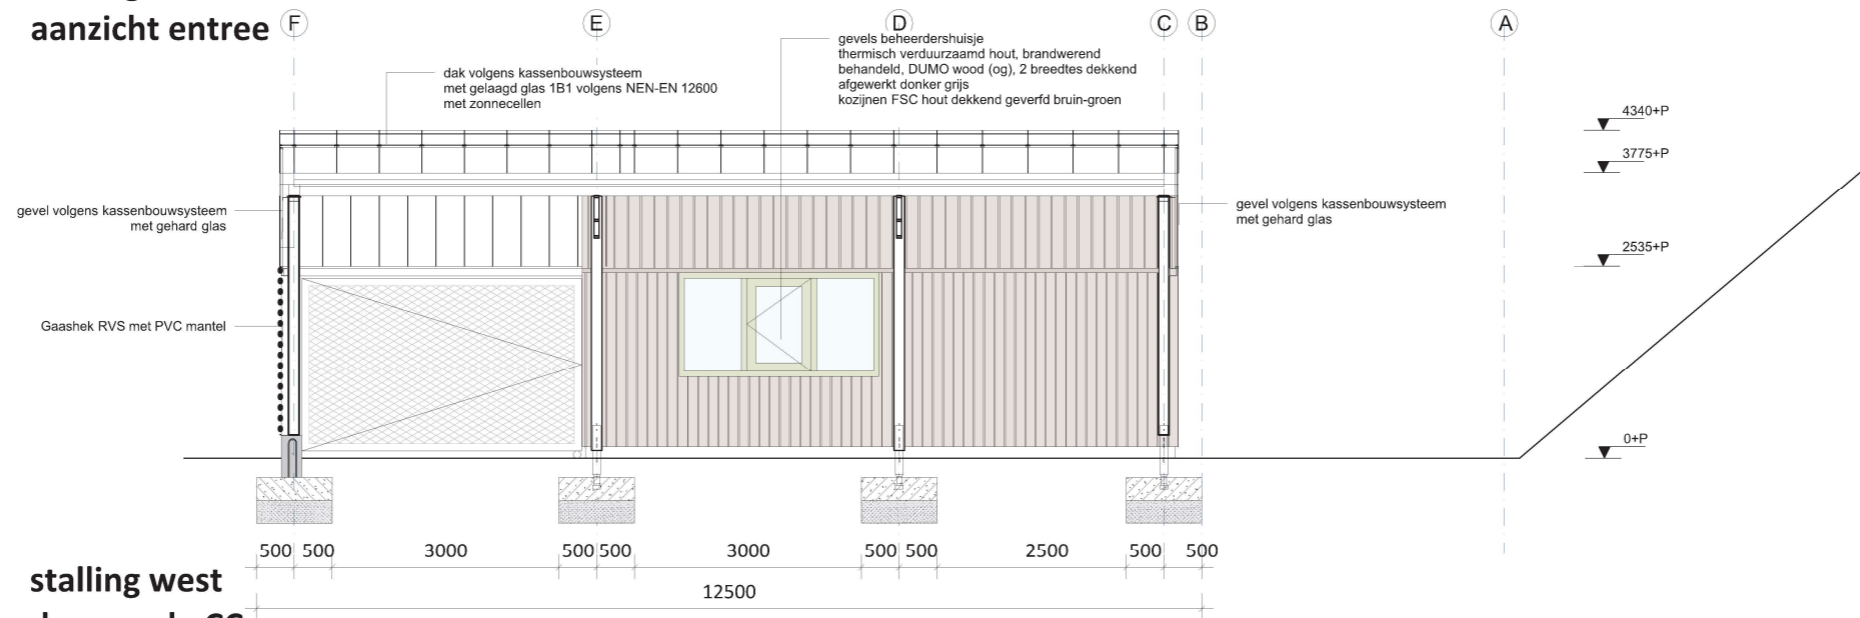

stalling west  
doorsnede CC

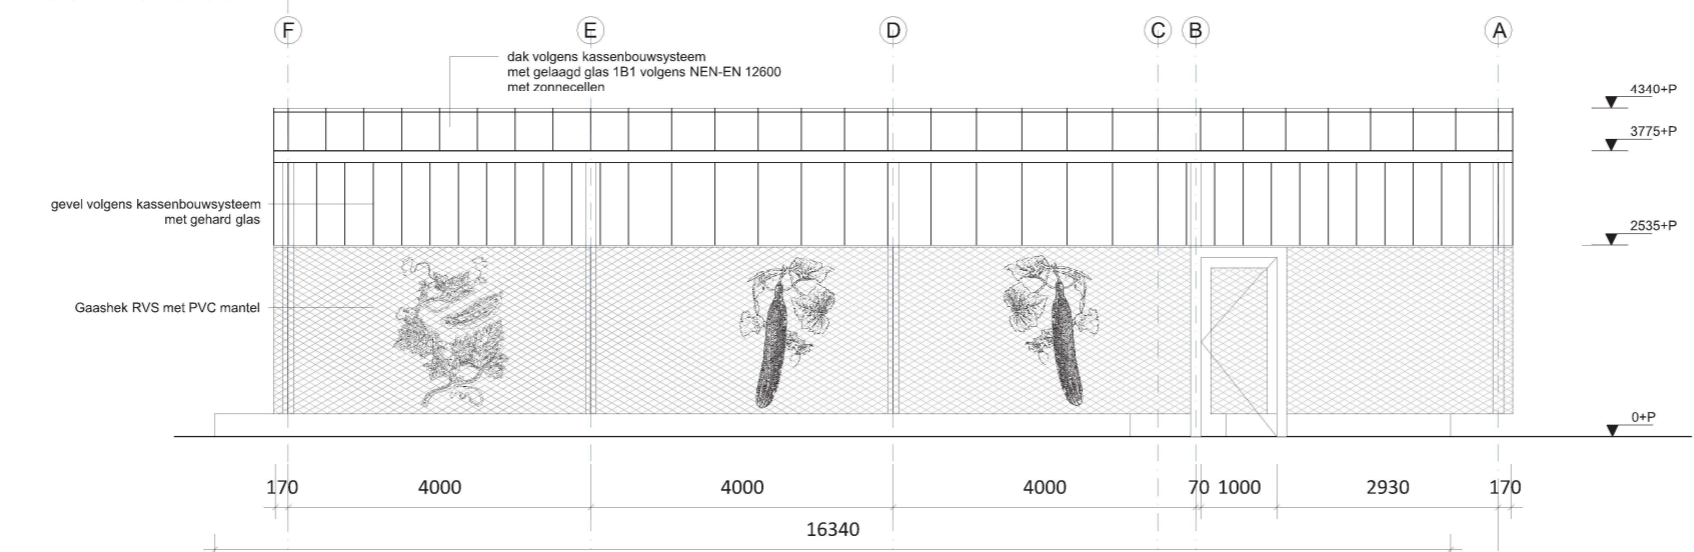

stalling west  
aanzicht zijgevel

<b>ROD</b>	tekening:	nr.:	schaal:	papierformaat:
	project:	BA-FW-drs/gev05:100		A3
	fase:	Bouwaanvraag		
	locatie:	Halte Rodenrijs		Daf-architecten
	opdrachtgever:	Gemeente Lansingerland		Beukelsdijk 101 3021 AE Rotterdam t: 010-2621706 info@dafarchitecten.nl www.dafarchitecten.nl
	datum:	14-10-2020		
	gewijzigd:			