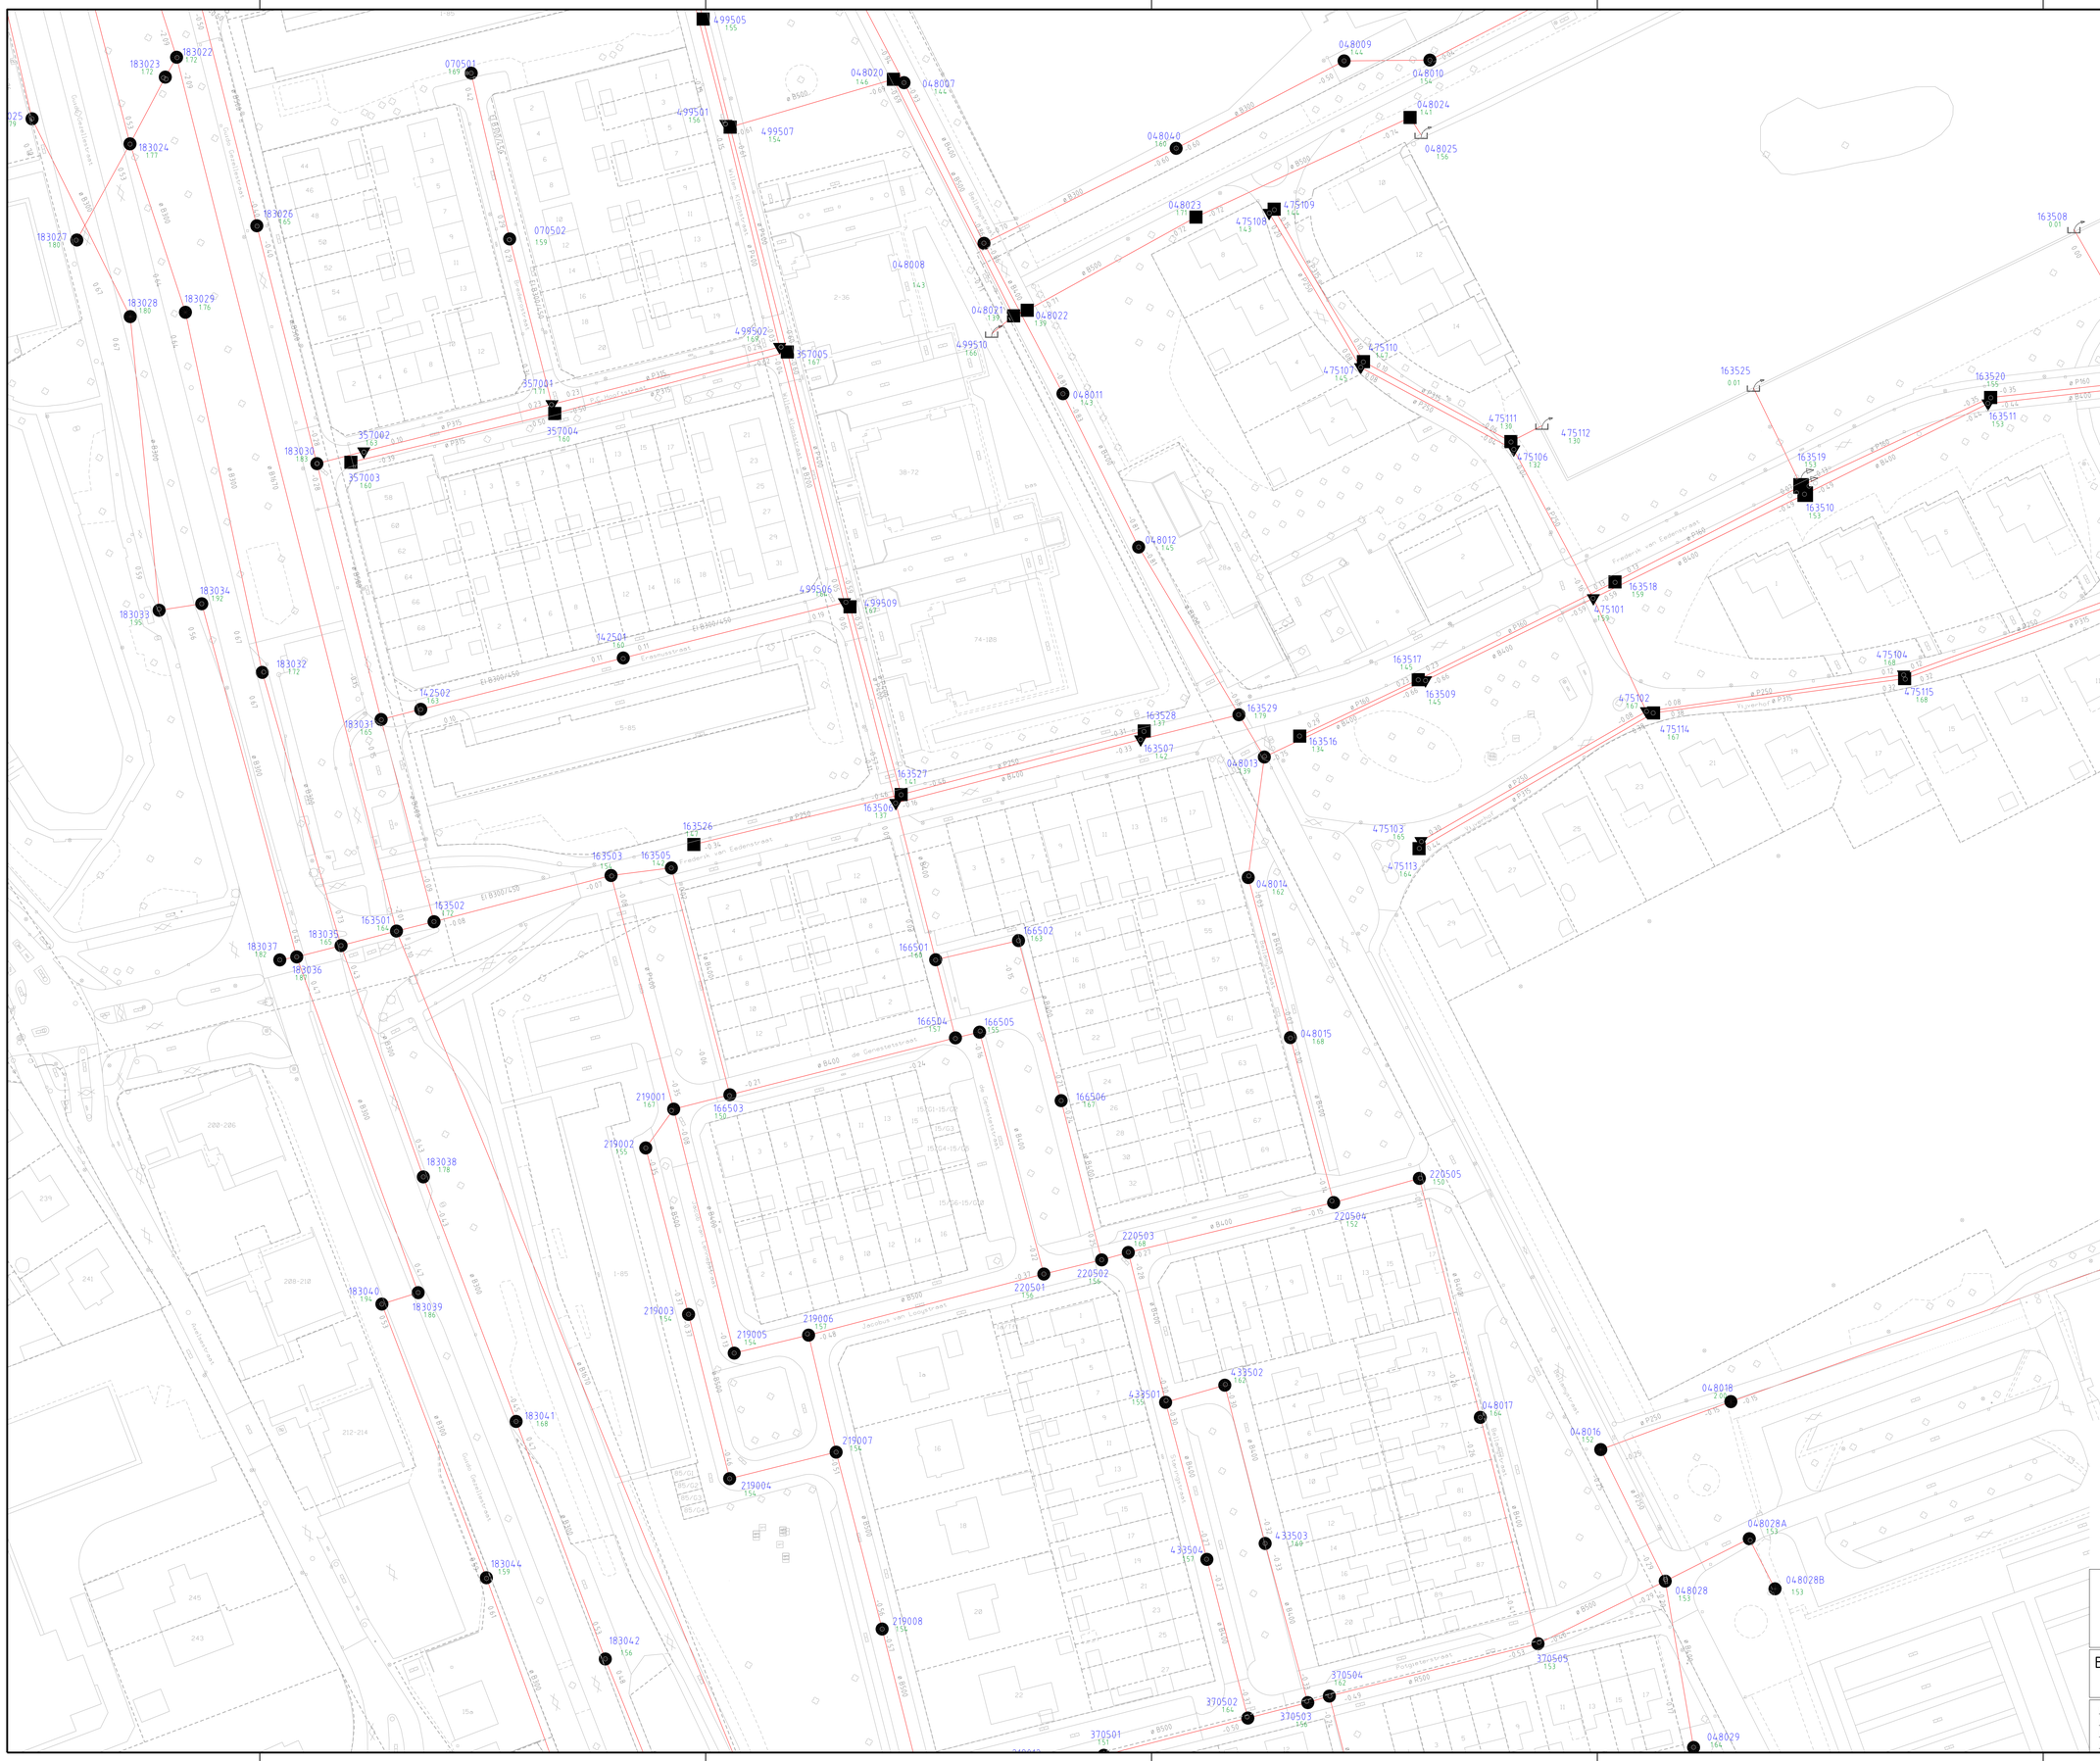

0
Selecties leidingen
Type leiding
Nr 1 Overig (243 st, 114.66 m)
Overig(0 st, 0 m)

GEWIJZIGD	OMSCHRIJVING	PAGINA#

GEMEENTE TERNEUZEN
Sectie: Afdeling Techniek
postadres: postbus 35, 4530 aa Terneuzen
telefoon: 14-0115, fax 0115-618429
bezoekadres: Koegorsstraat 4, Terneuzen

Bestek Reinigen en Inspectie 2022-2025
Wijk Zuiderpark (2023)

Situatie
V0

Getekend	M. IJzeman	14-06-2021
Gecontroleerd	D. Merkx	-
Gezien		-
Afdelingshoofd	D. Dooms	-

Schaal	1:500
Formaat	A0
Tek. no.	B-06-2021 Blad 23