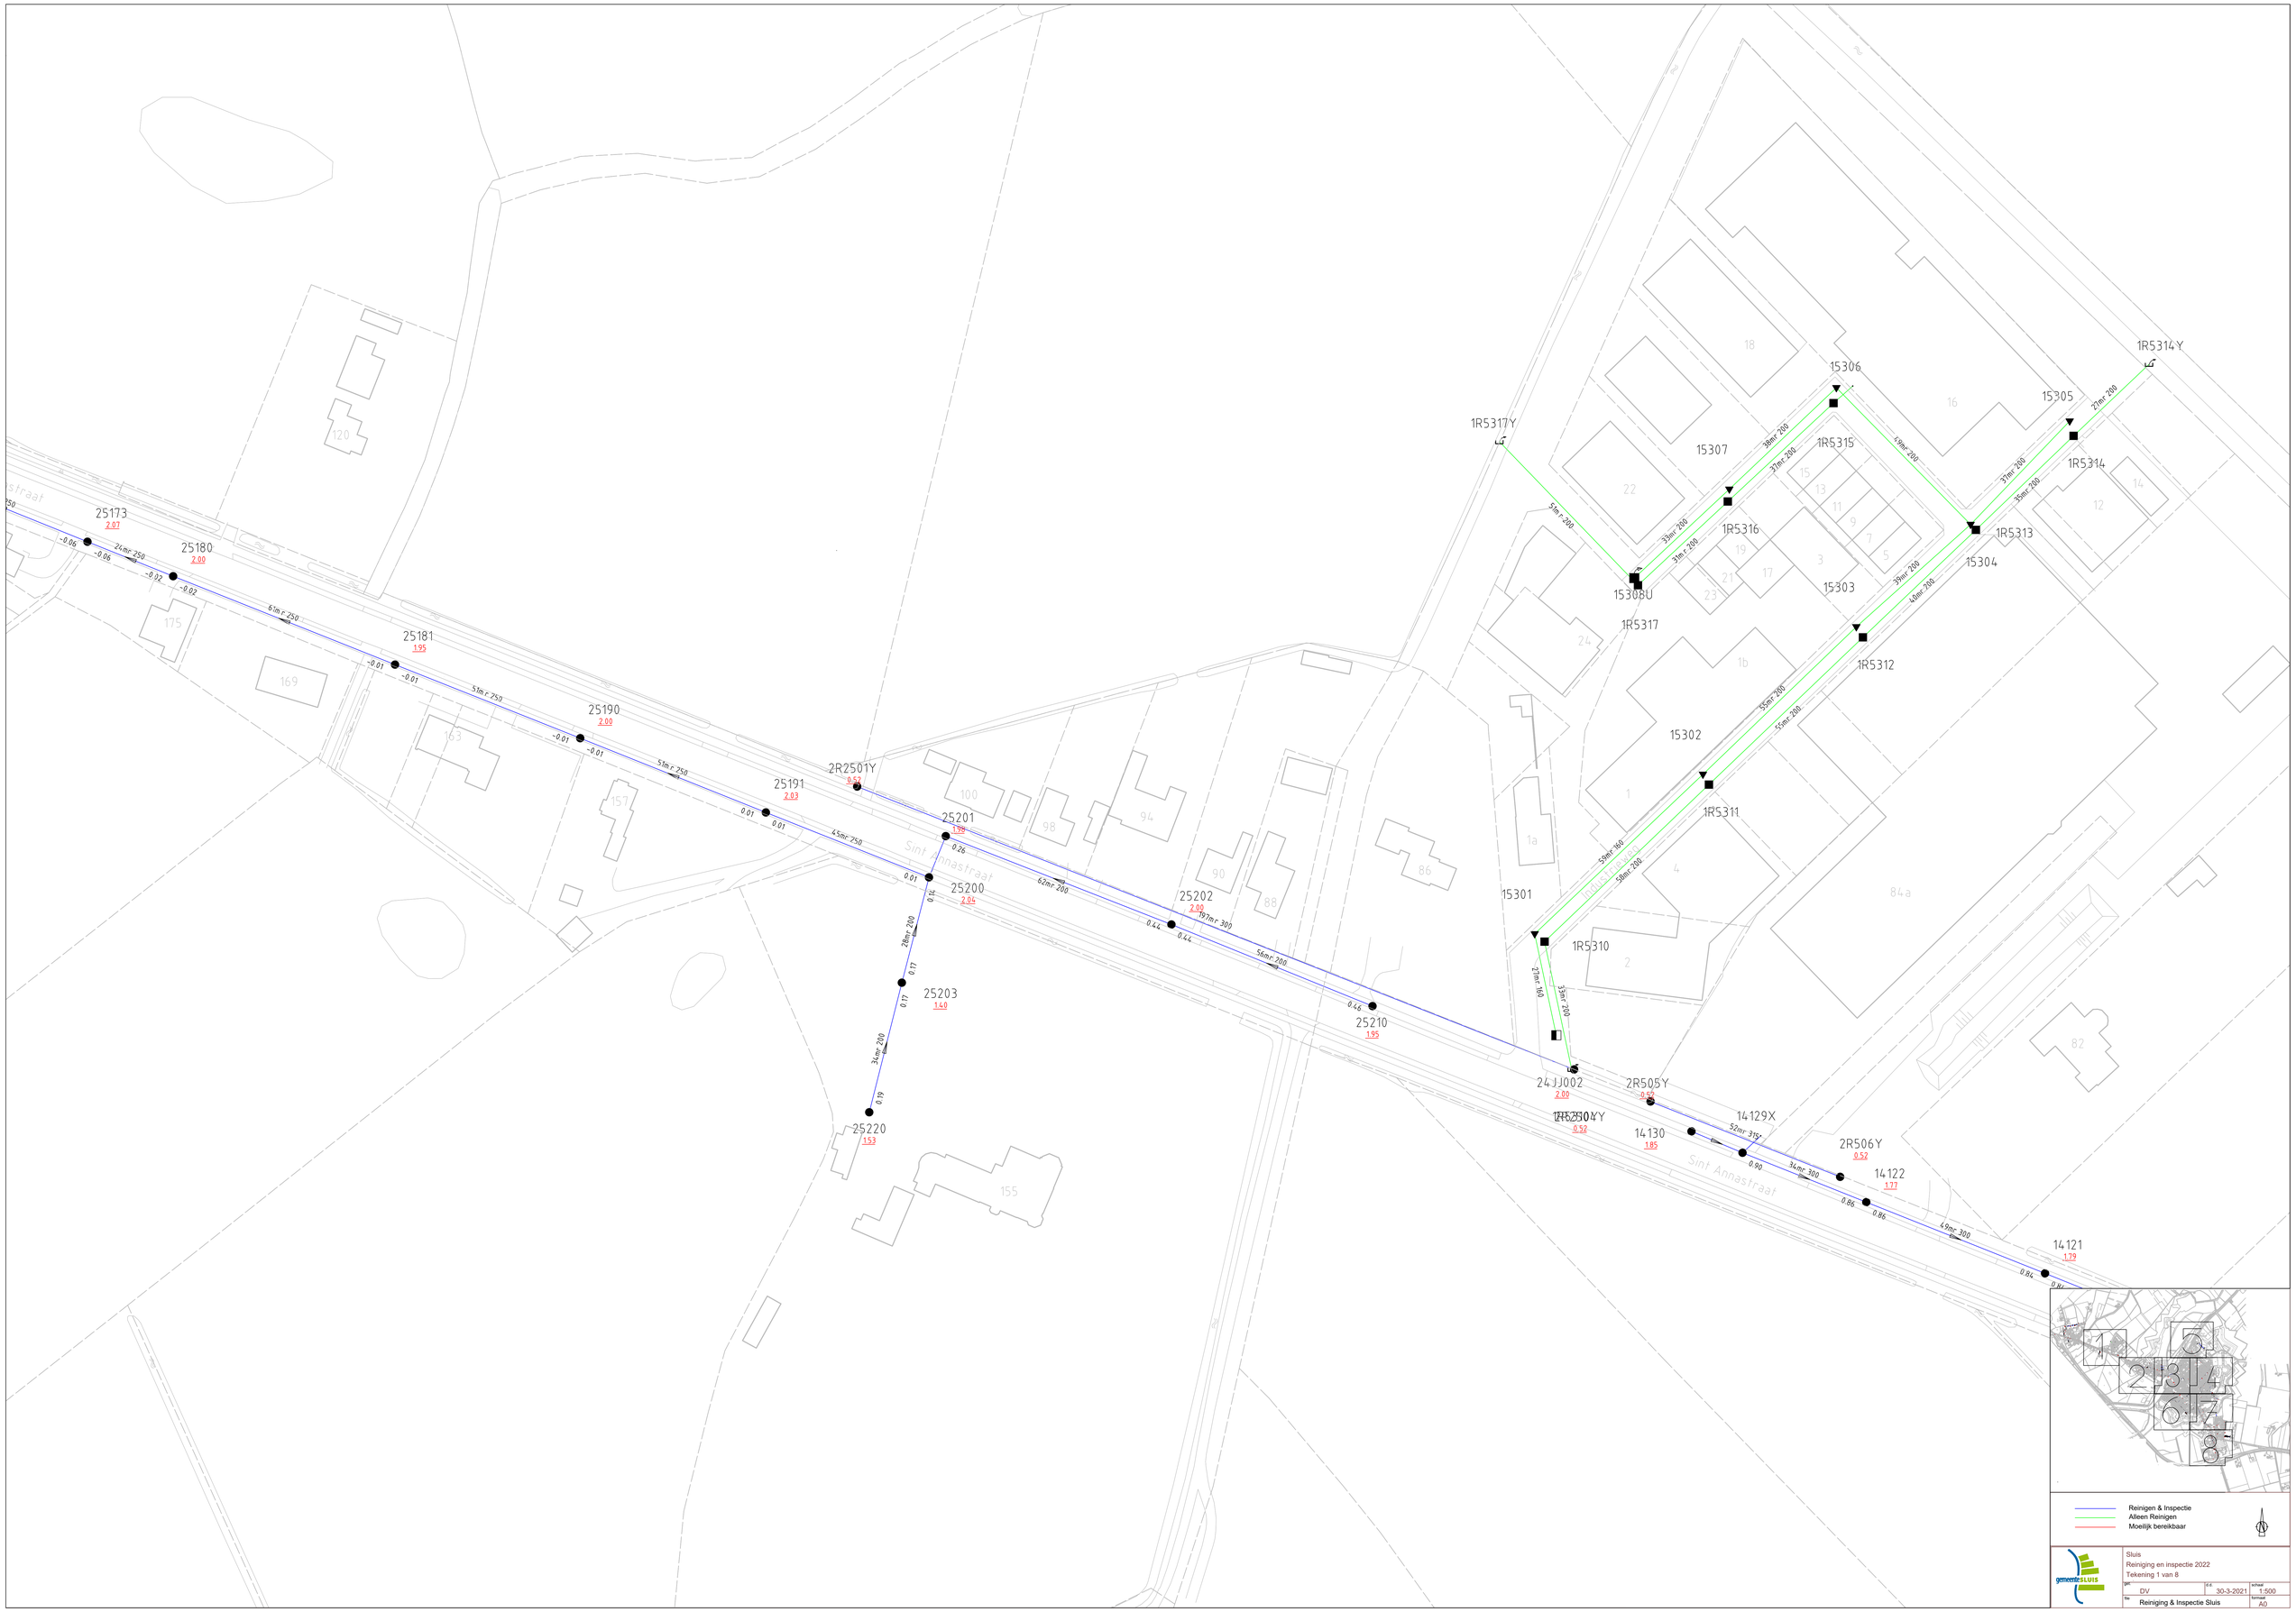
25173
2.07
25180
2.00
25181
1.95
25190
2.00
25191
2.03
2R2501Y
0.52
25201
1.98
25200
2.04
25203
1.40
25220
1.53
25202
2.00
25210
1.95
24JJ002
2.00
2R505Y
0.52
14129X
14130
1.85
2R506Y
0.52
14122
1.77
14121
1.79
1R5317Y
15308U
1R5317
15307
1R5316
15306
1R5315
15305
1R5314
1R5314Y
1R5313
15304
15303
1R5312
15302
1R5311
15301
1R5310
Sint Annastraat
Reinigen & Inspectie
Alleen Reinigen
Moeilijk bereikbaar
gemeente SLUIS
Sluis
Reiniging en inspectie 2022
Tekening 1 van 8
DV
30-3-2021
1:500
Reiniging & Inspectie Sluis
A0