
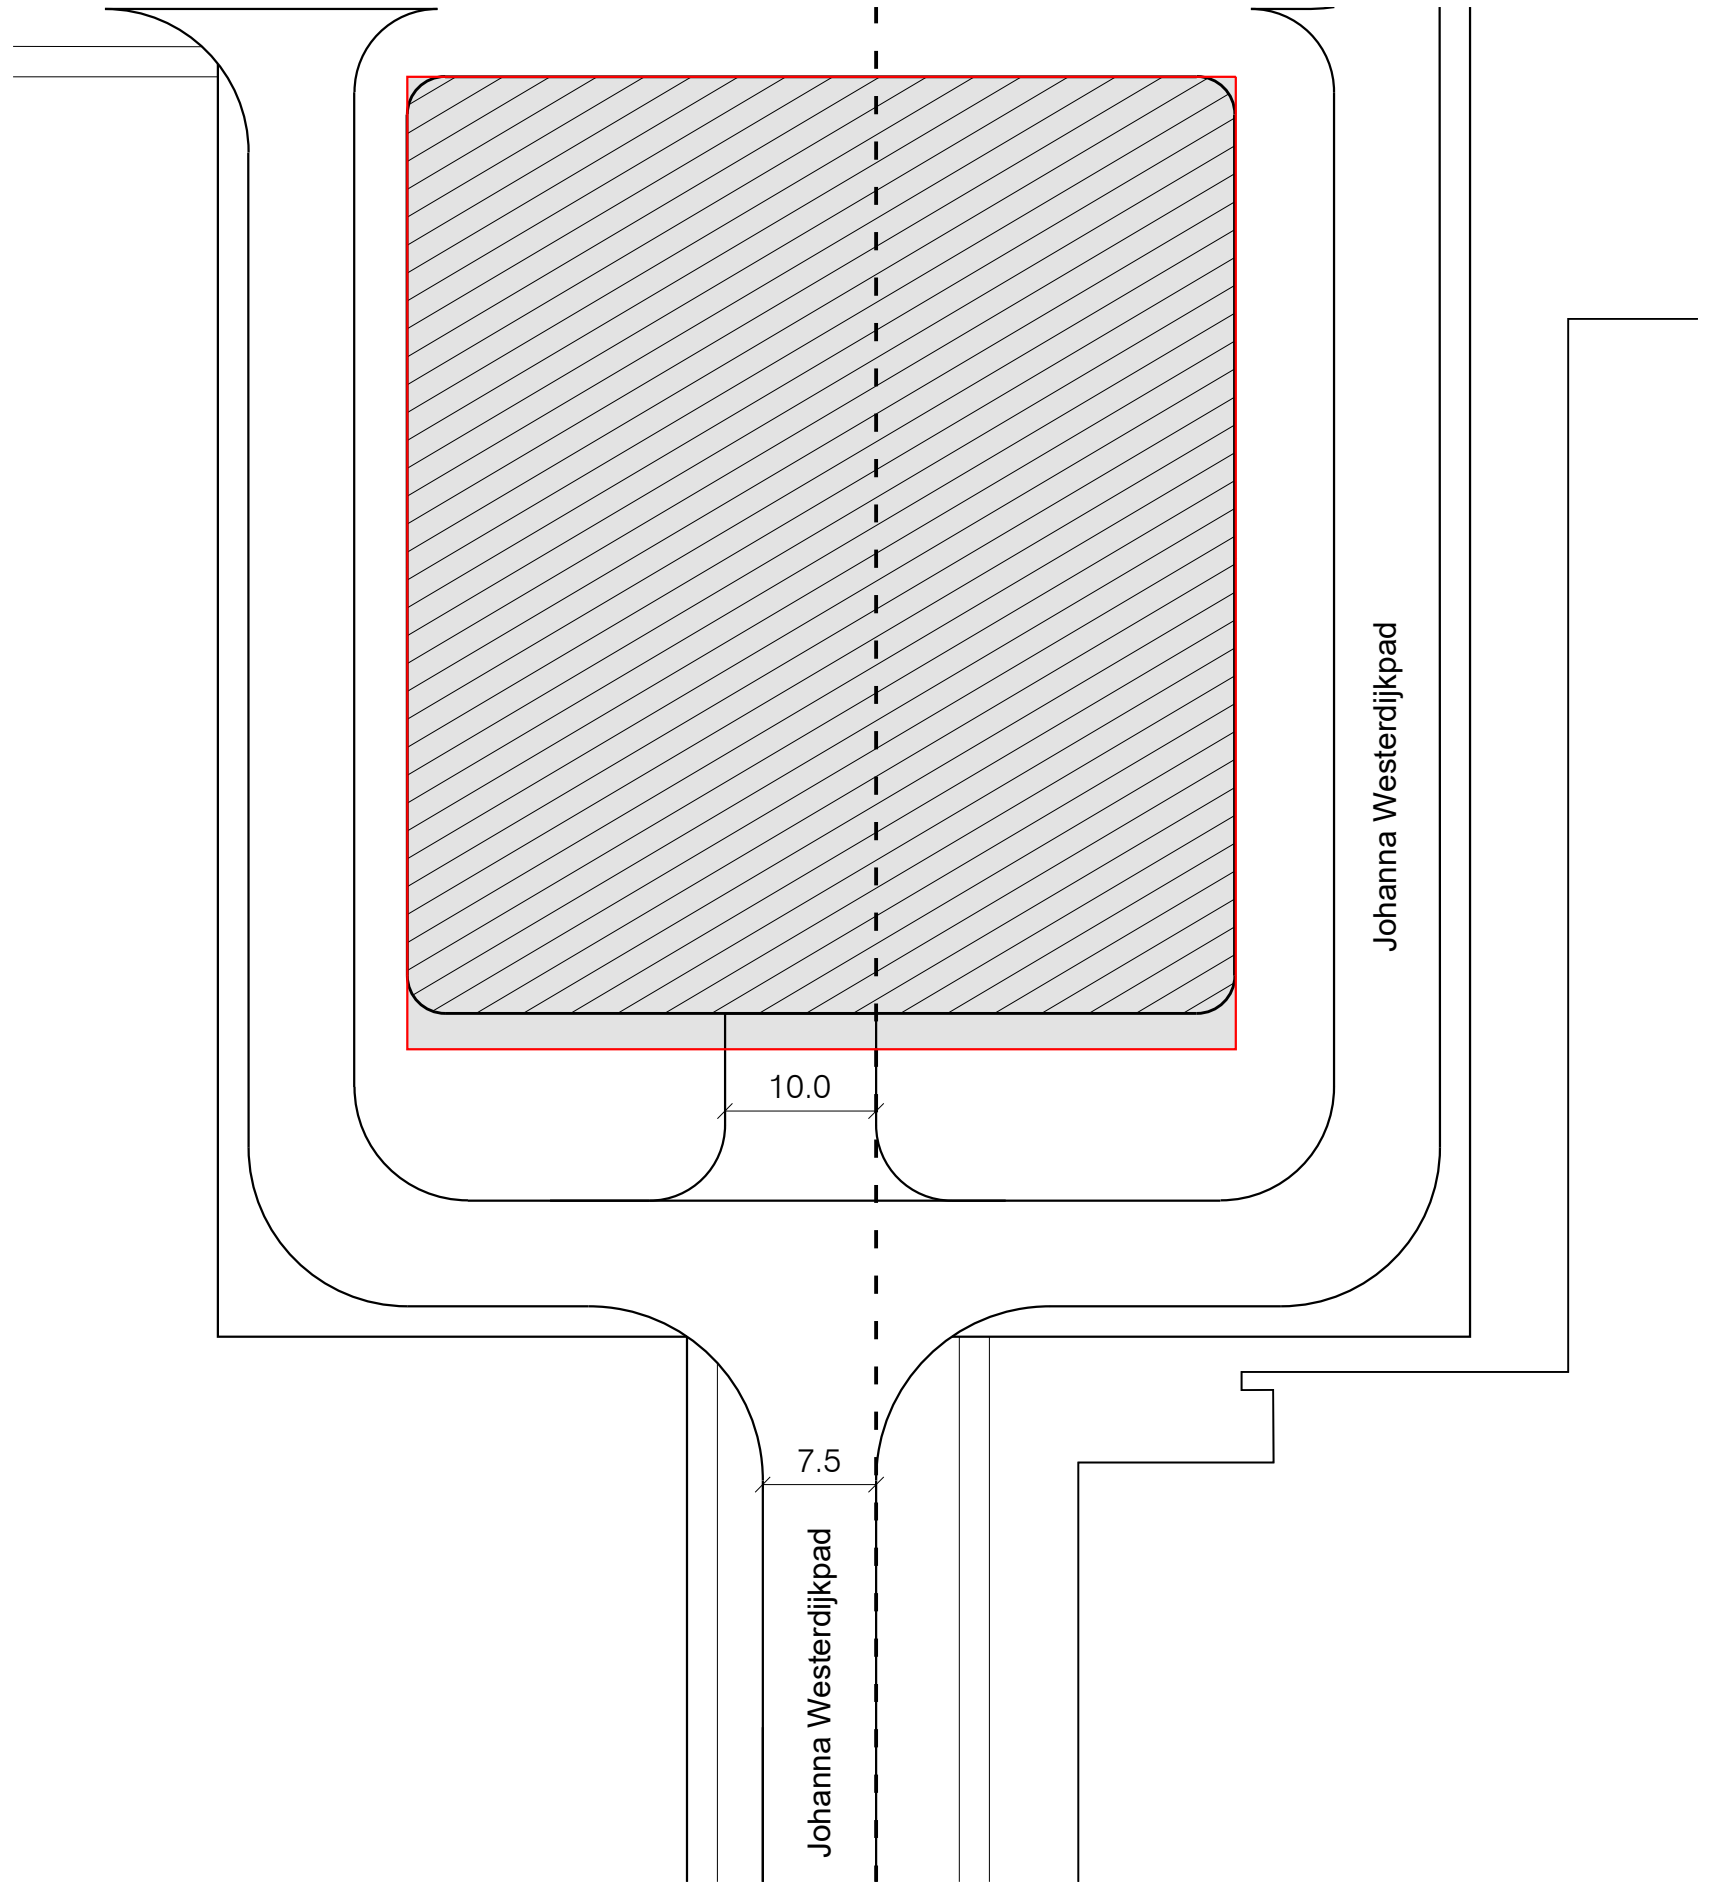


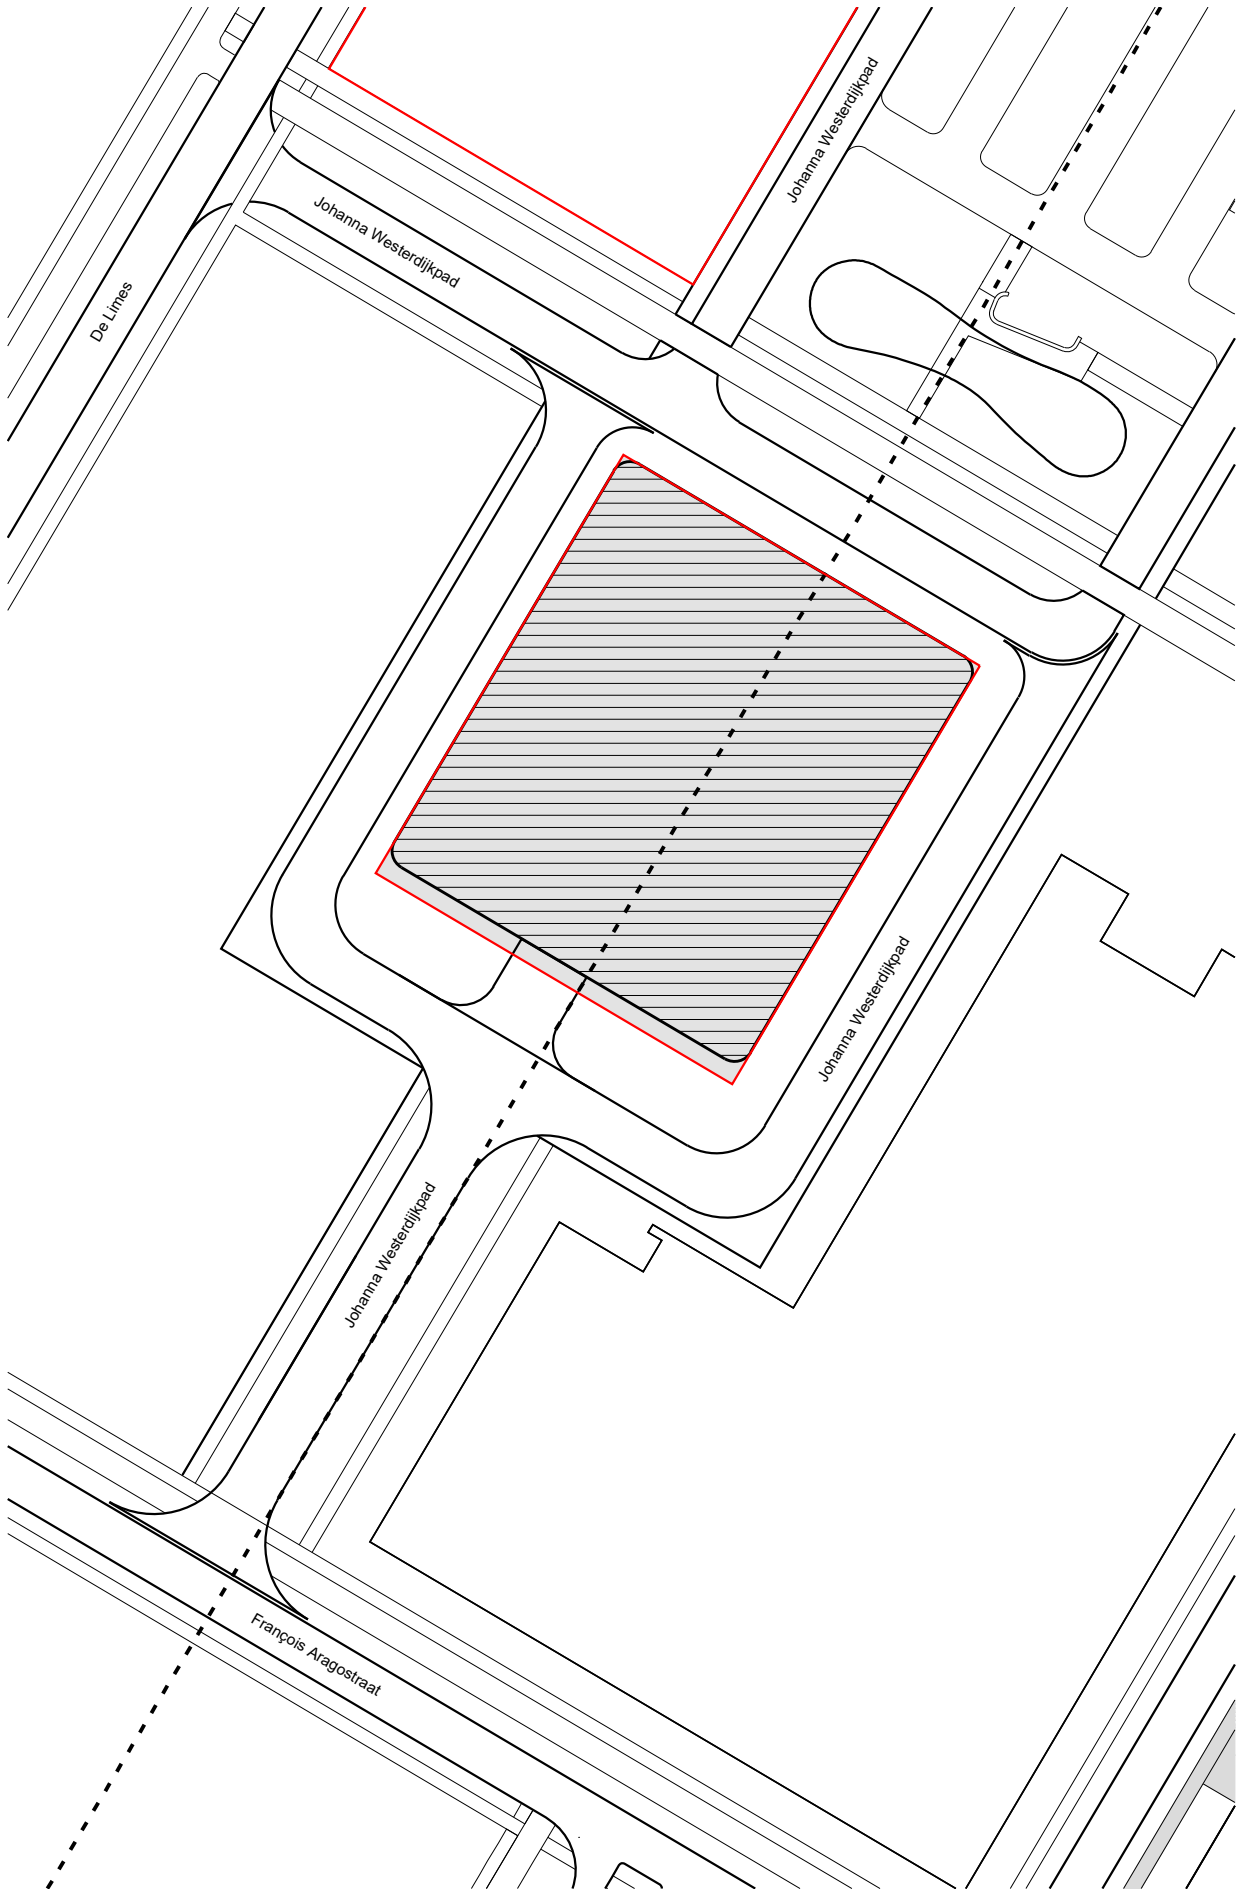

NRZ
Parkeergarage middengebied

opdrachtgever:
Universiteit Leiden

Locatie inrit

schaal
1:500
formaat:
A3
tekeningnummer:
0.14

datum
8 december 2021
gewijzigd

S
TU
DIO.
HART
ZEMA.

studio Hartzema BV
Westblaak 49
NL-3012 KD Rotterdam
+31 10 281 07 51
mail@studiohartzema.com
www.studiohartzema.com