




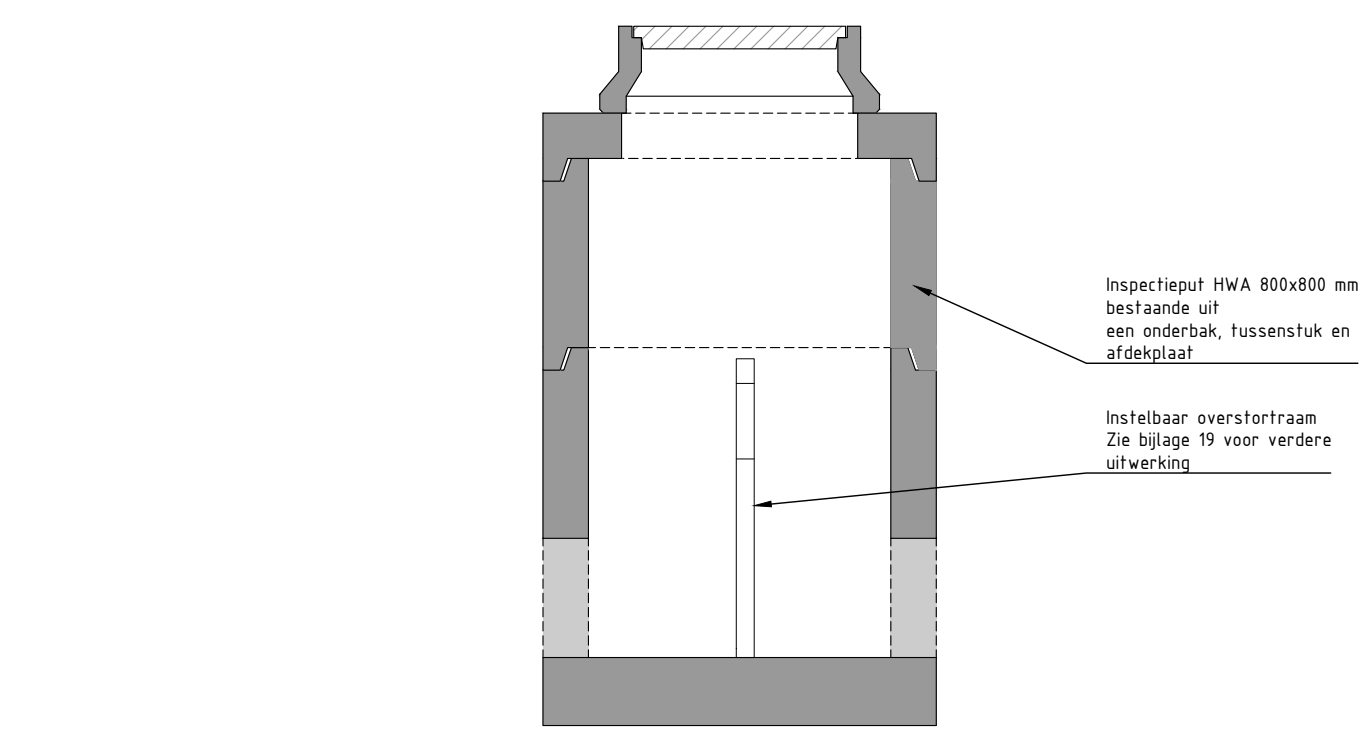


Principedetail overstortput + instelbaar mes
Schaal 1:20

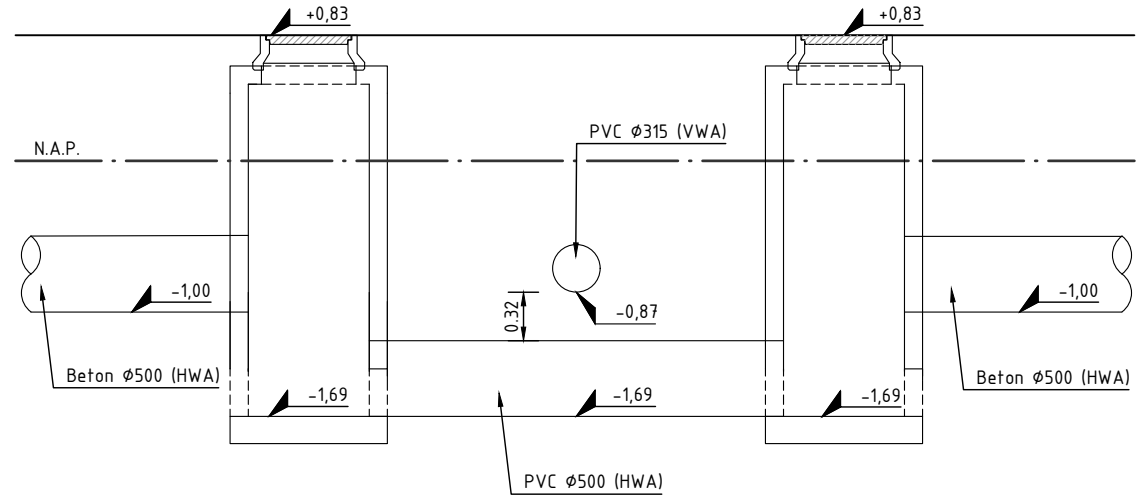


Principedetail zinkerconstructie
Schaal 1:50

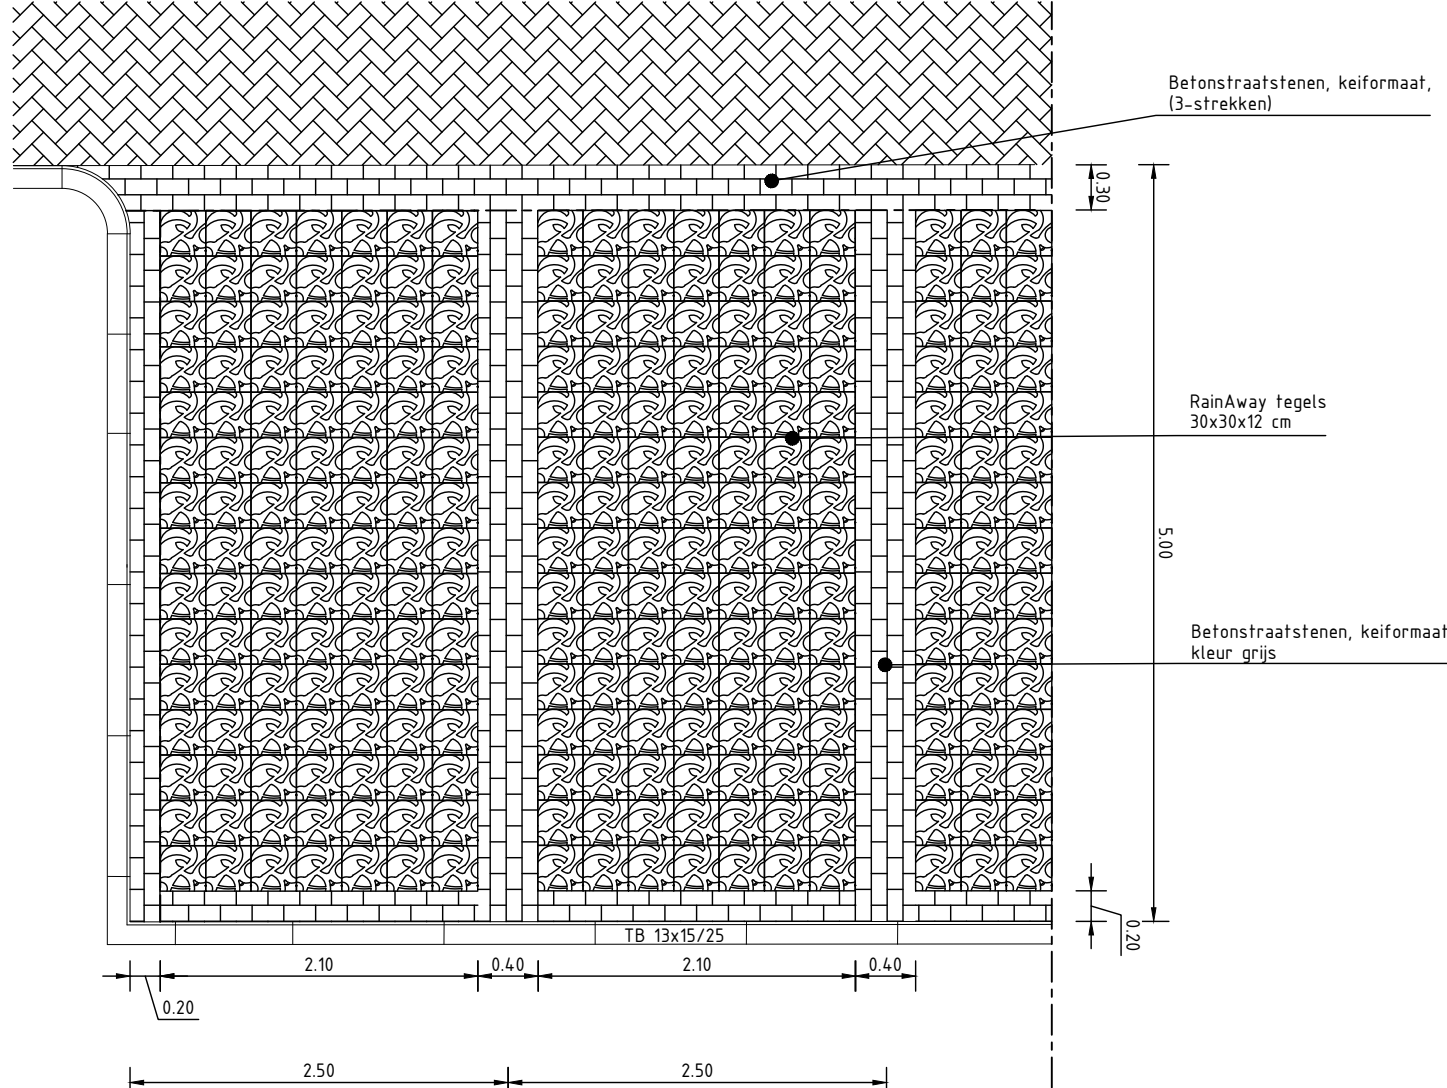


Principedetail haakspaarkeervakken RainAway
Schaal 1:50

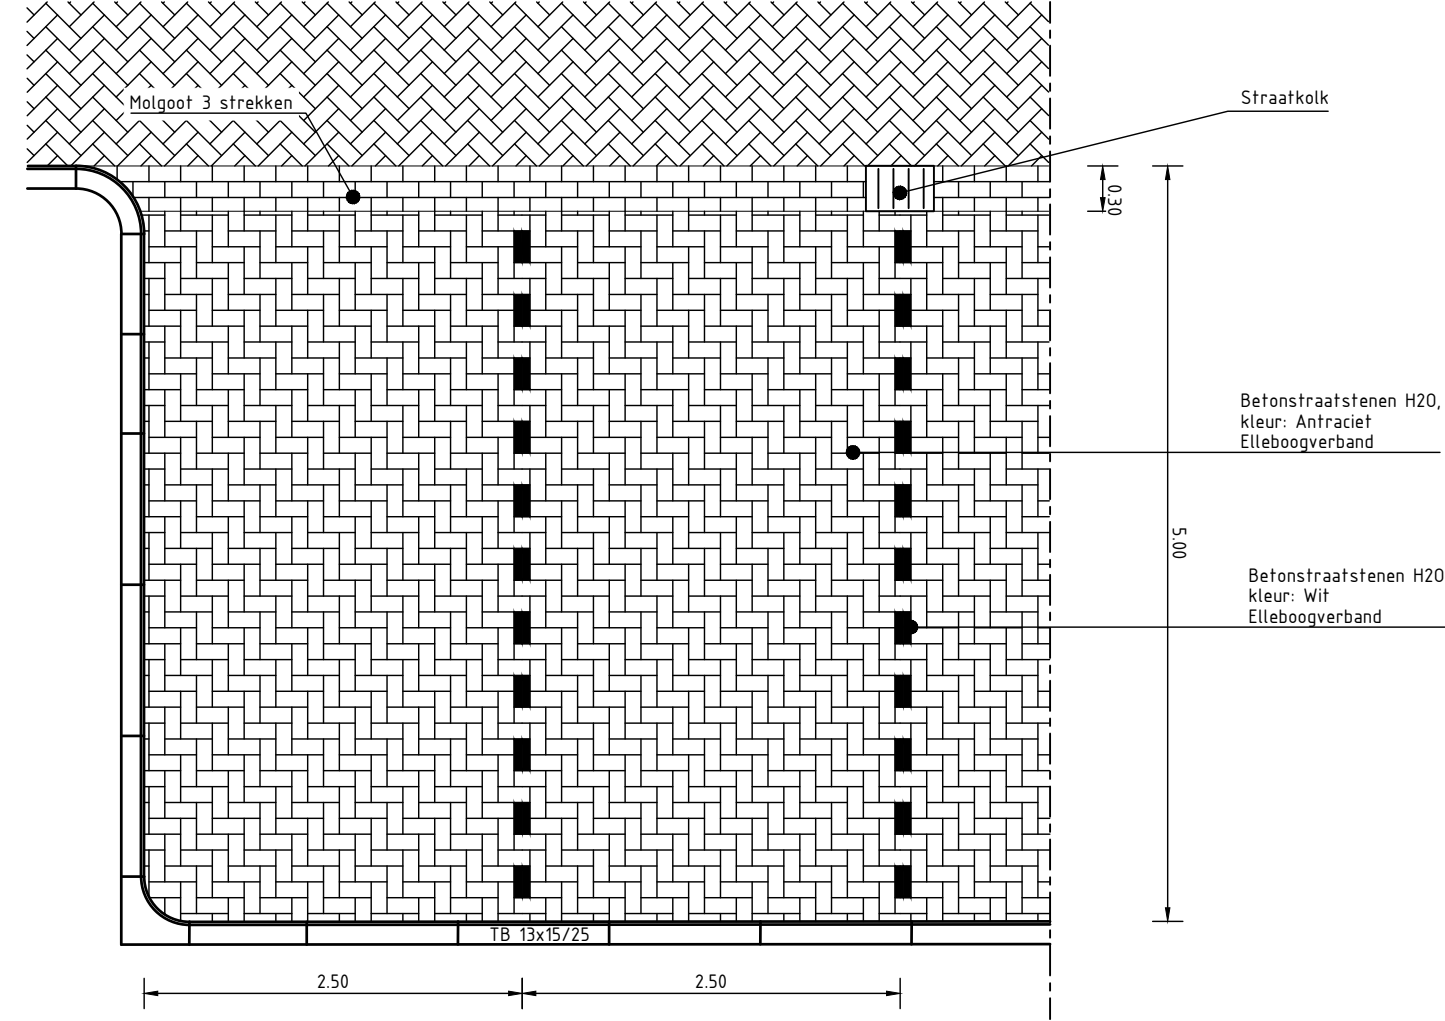


Principedetail haakspaarkeervakken
Schaal 1:50

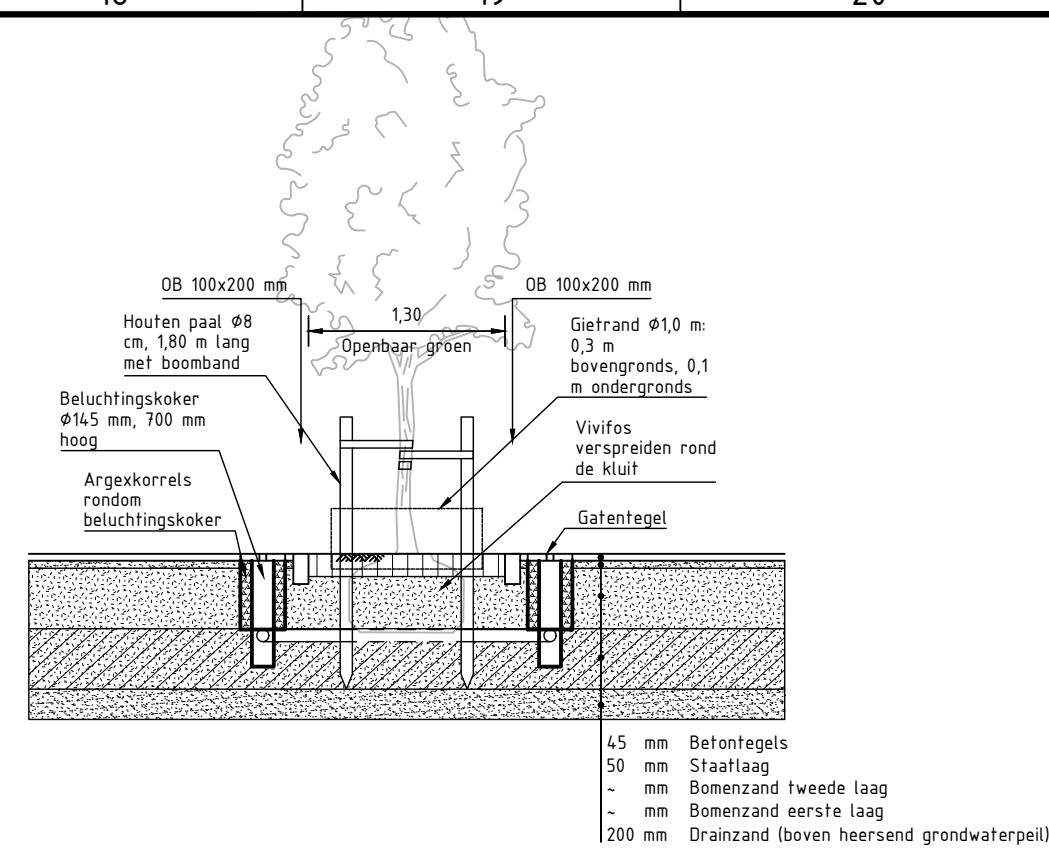


Principedetail nieuw boomvak in verharding
Schaal 1:50

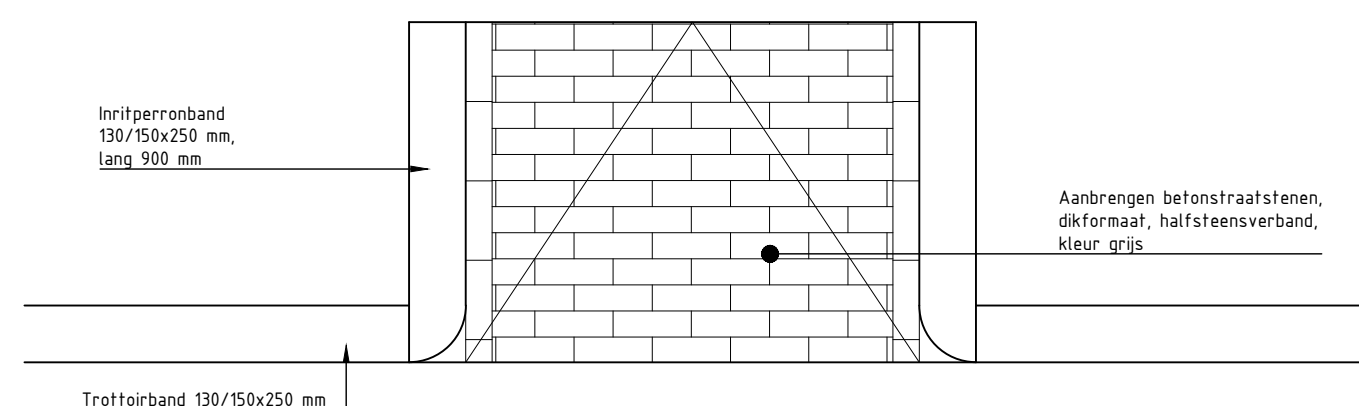


Principetekening mindervaliden oprijt
Schaal 1:20

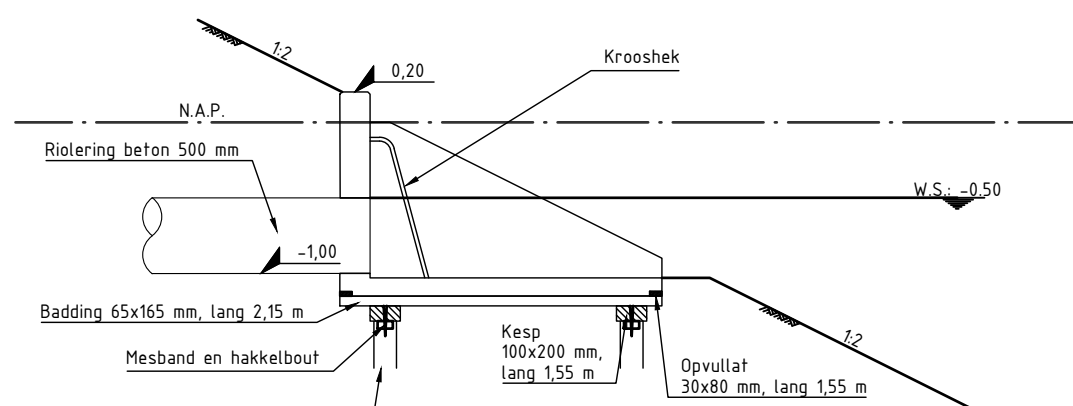


Principedetail Uitstroombak
Schaal 1:50

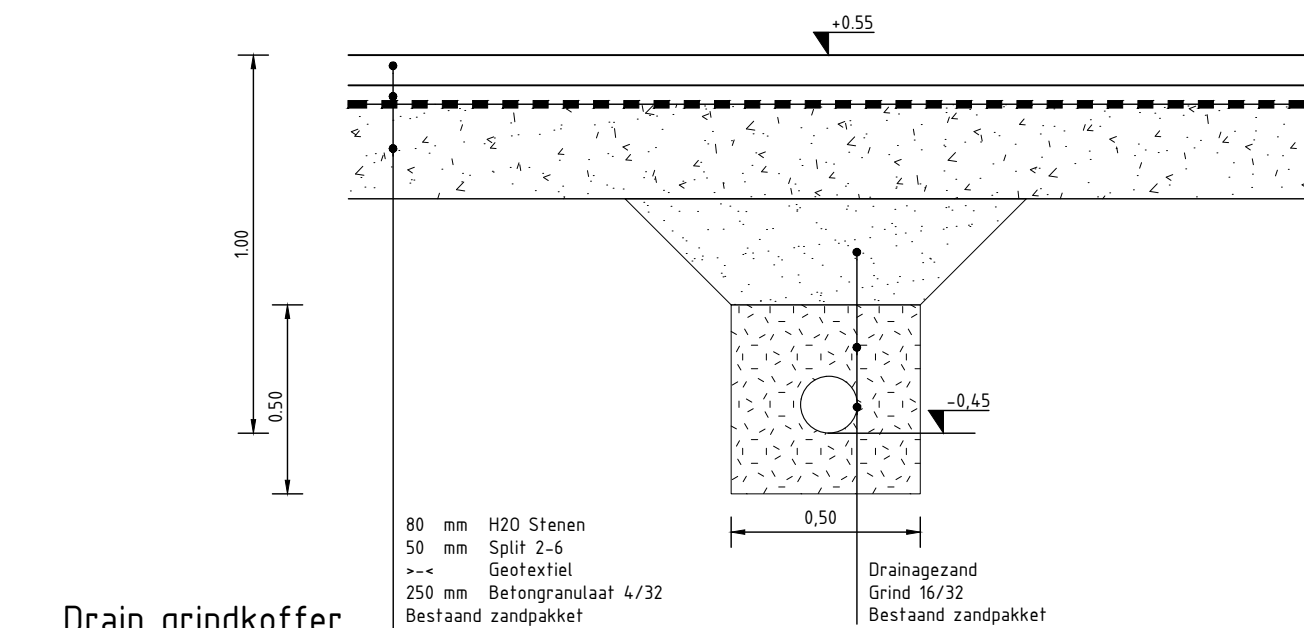


Drain grindkoffer
Schaal 1:20

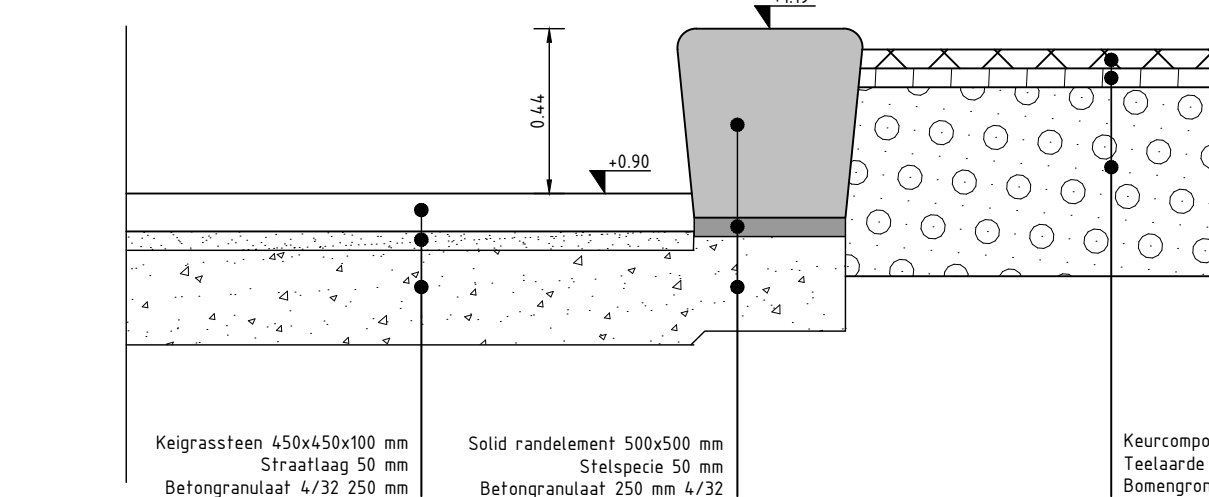


Principedetail betonnen zitelement
Schaal 1:20

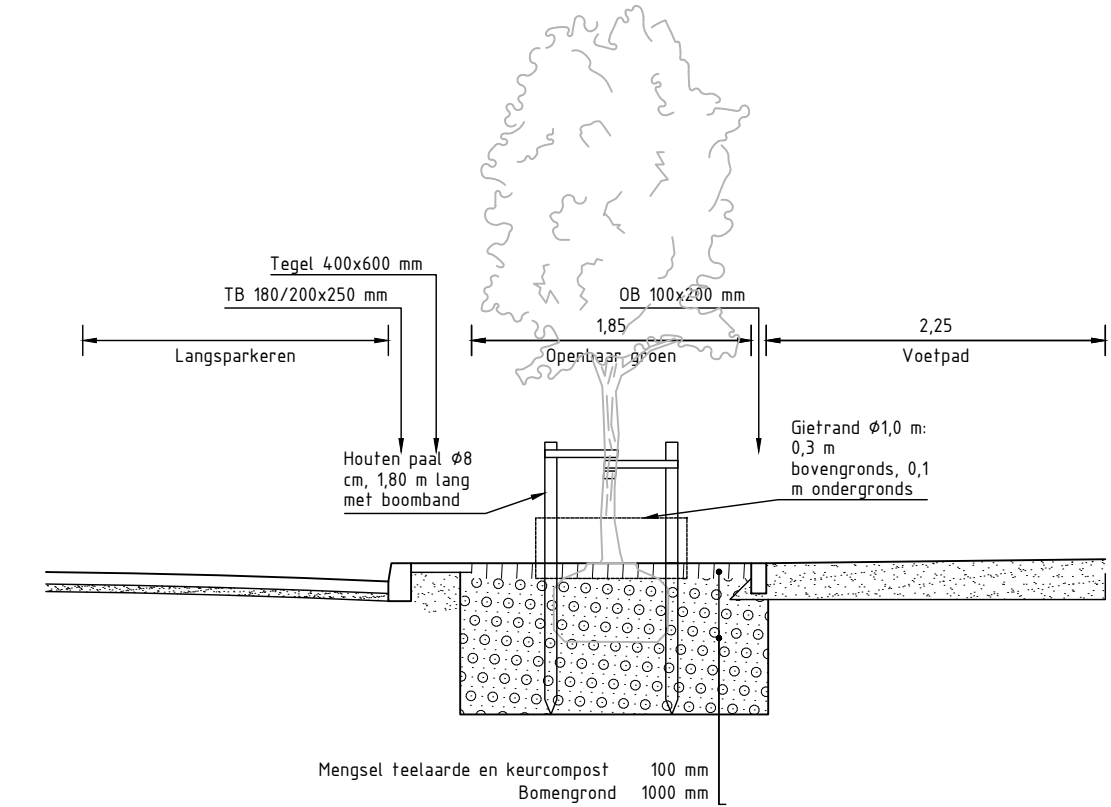


Principedetail nieuw boomvak
Schaal 1:50

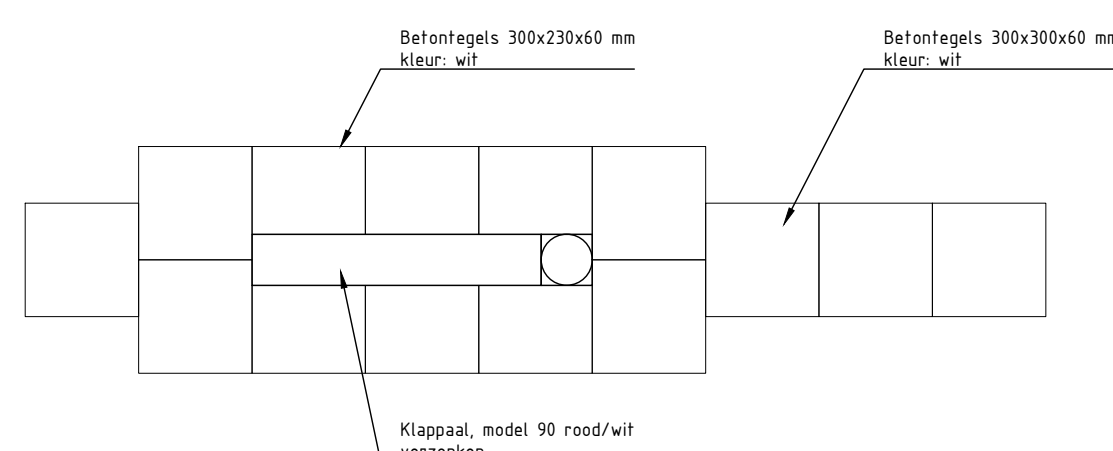


Tegelmarkering rond klappaal
Schaal 1:20

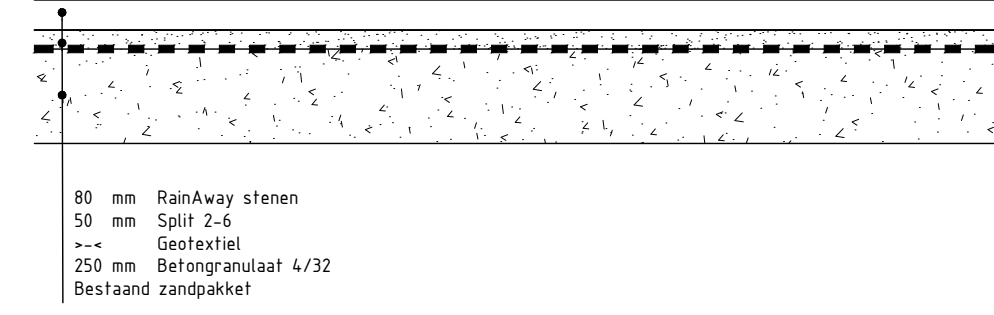


Opbouw groenparkeren
Schaal 1:20

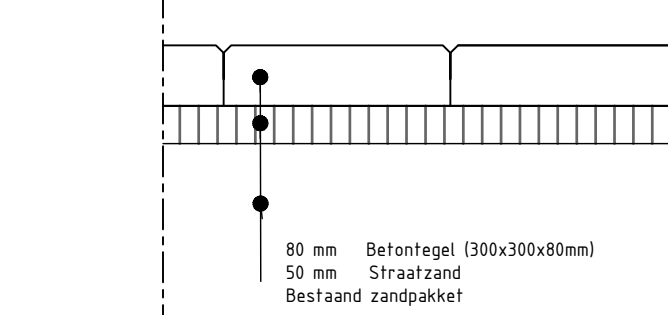


Opbouw Inritten
Schaal 1:10

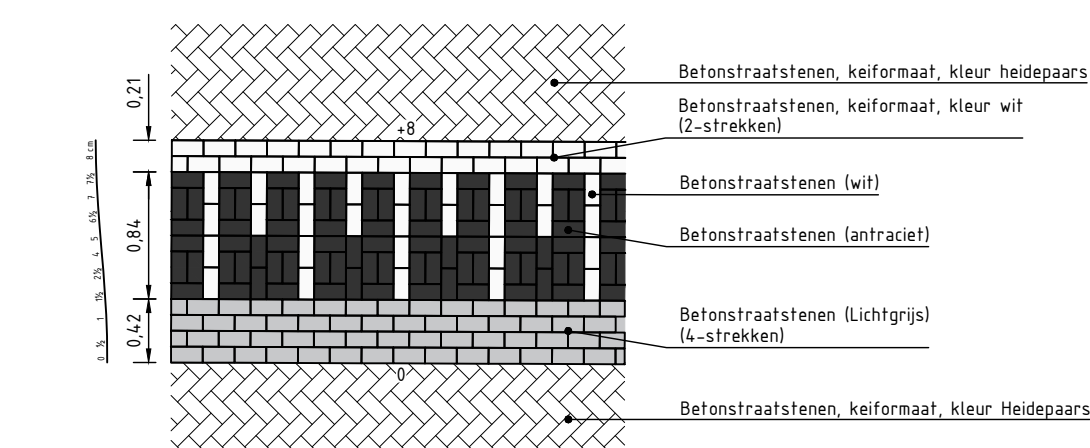

Principedetail Plateau
Schaal 1:50

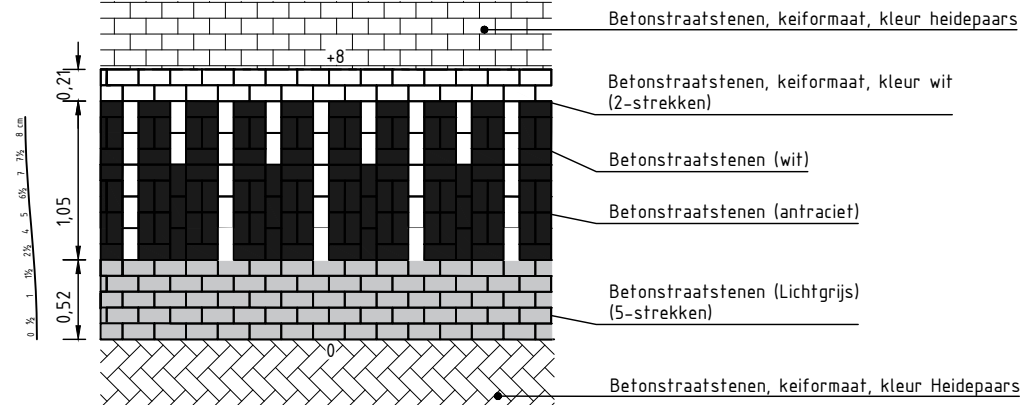

Principedetail drempel
Schaal 1:50

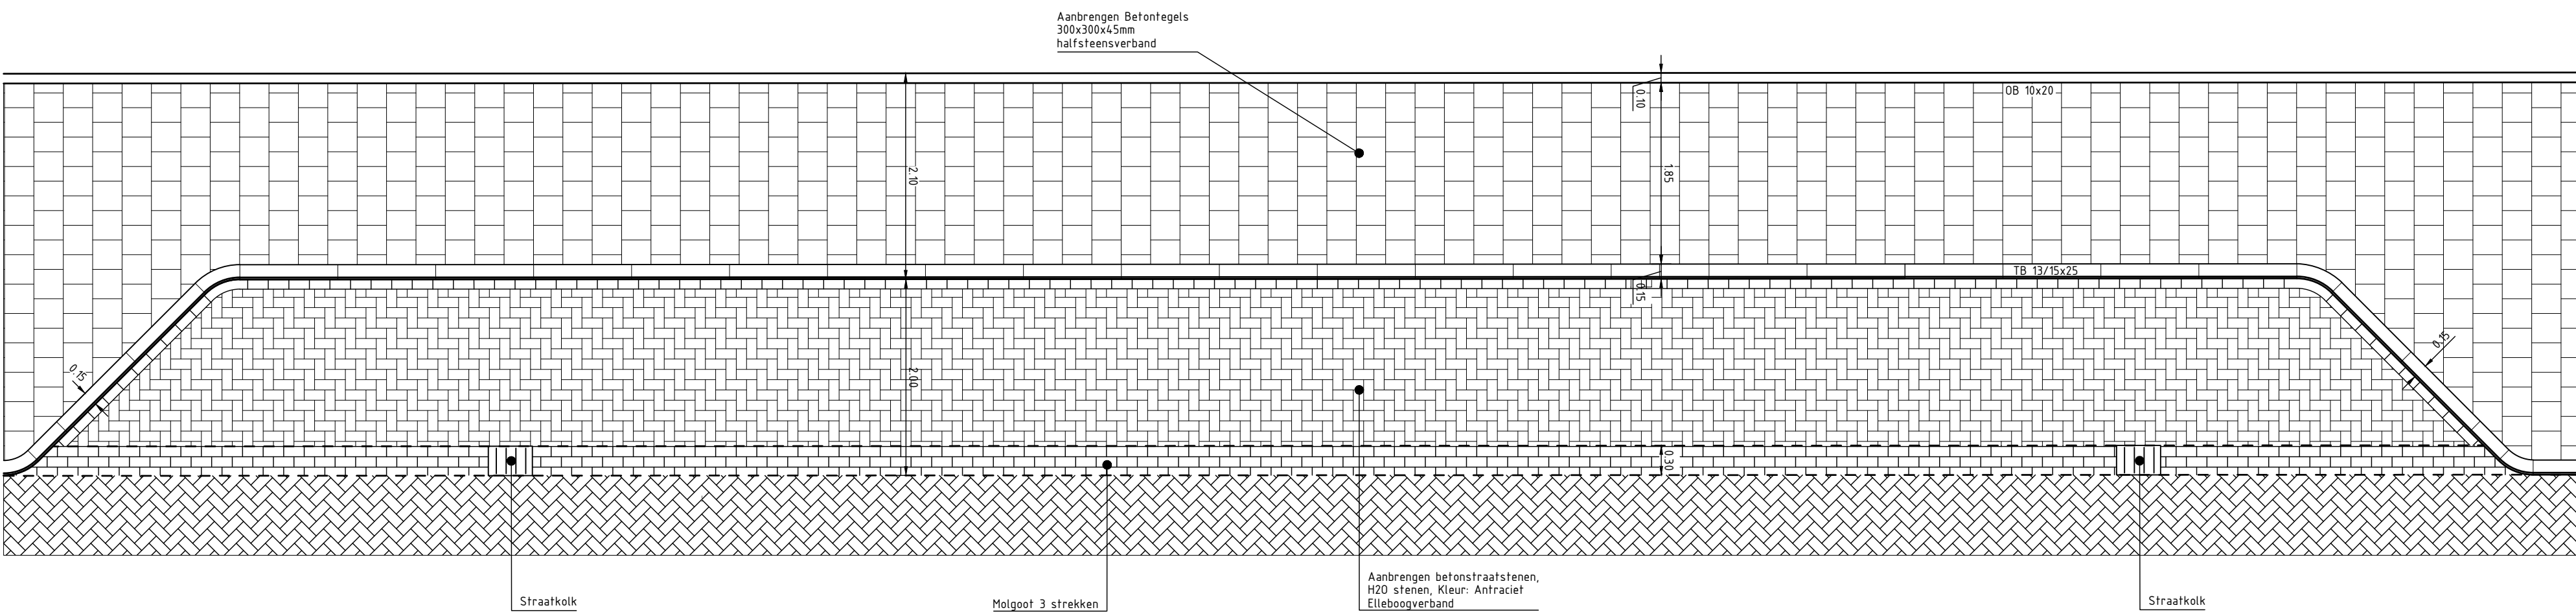

Principedetail langspaarkeervakken
Eindvak met tussenvakken
Schaal 1:50

PROMMENZ

Hammerlaag 11 - 1741 LA, Schagen | www.prommenz.nl | info@prommenz.nl

projectnummer	190555	tekeningnummer	_BE_413	versie	1.0	blad van	1
project	Toekomstbestendig maken Kruiszwijn 1 + 2			status	Definitief	datum	11-05-2021
onderwerp	Details			schaal	1:10 - 1:20	formaat	A1.1 (reclausure)
Behorend bij tekening	401 t/m 408			paraaf	datum		
ontwerper	Q. Souden			paraaf	datum		
opdrachtgever	Gemeente Den Helder			paraaf	datum		

een frisse blik op ruimte