













VERKLARING

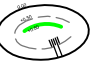-  BESTAANDE BOOM
-  BESTAAND GAZON
-  AAN TE PLANTEN HAAGBEPLANTING, 18 M2/43 M1
-  PAD VOOR FIETSCROSS
-  AAN TE LEGGEN HOOGTEVERSCHIL MAX. TOT +1.00 M t.o.v. Maaiveld
-  TE PLAATSEN SPEELTOESTEL MET VEILIGHEIDSRUIMTE
-  VERVALLEN SPEELTOESTEL
-  TE VERVALLEN OPSLUITBAND 6 x 20 x 100 CM, 23 M1
-  TE VERVALLEN KUNSTGRAS, 32 M2
-  TE PLAATSEN AFVALBAK
-  TE PLAATSEN ZITBANK
-  TE PLAATSEN VERBODSTEGEL HONDEN EN ROKEN IN OVERLEG MET DIRECTIE, T.B.S. GEMEENTE

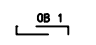



1) BOKSPRINGPALEN



SPEELTOESTELLEN

- 1) BOKSPRINGPALEN NIEUW
- 2) FIETSHEUVELTJES NIEUW
- 3) ZITBANK NIEUW T.B.S. GEMEENTE
- 4) AFVALBAK NIEUW T.B.S. GEMEENTE
- 5) KLIMTOESTEL REBO VERWIJDEREN + AFVOER NAAR STORT

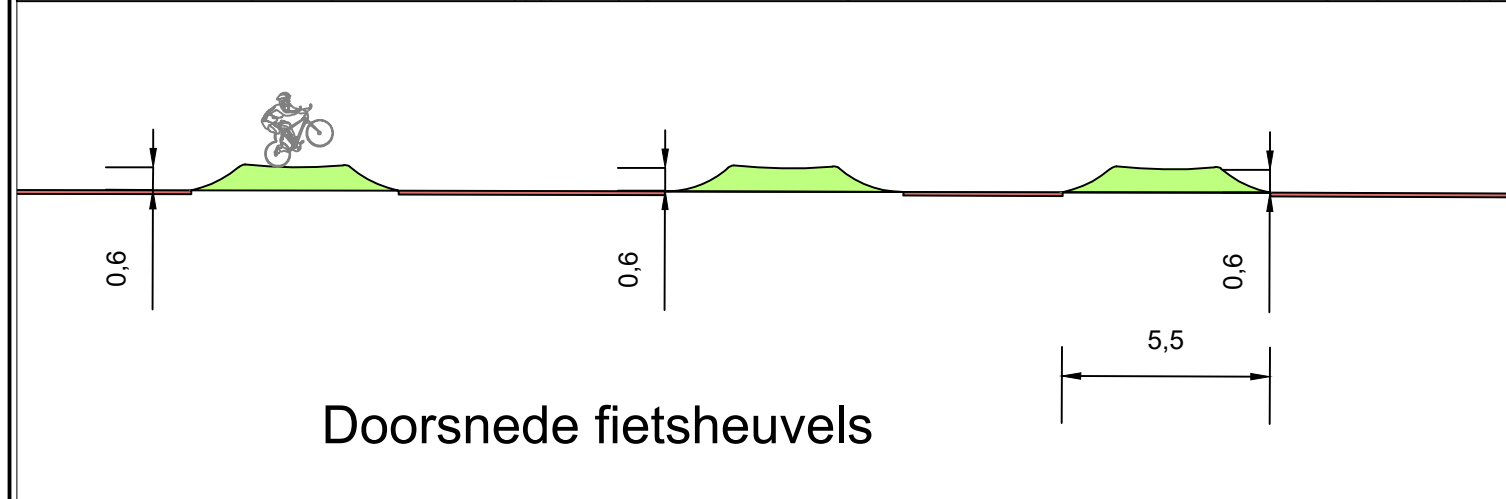

01	16-07-2021	CM	NdD	Toevoegen bank en afvalbak en haag
Wijz.	Datum	Getekend	Gecontroleerd	Aard wijziging
 GEMEENTE GORINCHEM				
AFDELING : STADSBEHEER				
Project : SPEELRUIMTEPLAN WIJDSCHILD RAVELIJN HOORNWERK				
Onderdeel : ONTWERP				
Fase :				
Datum	30-12-2020	Status	Formaat	Schaal
Getekend	KM	CONCEPT	A3	1:200
Gecontroleerd	NdD			
STADHUISPLEIN 1	POSTBUS 108	4200 AC GORINCHEM	TEL. 140183	FAX 0183-630540
		GEMEENTE@GORINCHEM.NL		WWW.GORINCHEM.NL