


VERKLARING

- BESTAANDE BOOM LET OP: OPDRUKKENDE BOOMWORTELS!
- TE PLAATSEN SPEELTOESTEL MET VEILIGHEIDSRUIMTE
- AAN TE LEGGEN KUNSTGRASVELD MET BELIJNING GESCHIKT VOOR VOETBAL, BASKETBAL, HOCKEY, 253 M2
- TE VERWIJDEREN SPEELTOESTEL 2 STUKS
- TE VERWIJDEREN OPSLUITBAND 6 x 20 x 100 cm, 46 m1
AAN TE BRENGEN OPSLUITBAND 10 x 20 x 100 cm, 68 M1
- TE VERWIJDEREN BETONTEGELS UIT VELD, 260 m2
- TE VERWIJDEREN BETONSTRAATSTENEN LANGS BESTAAND HEK, 13 m2,
- AAN TE BRENGEN BETONSTRAATSTENEN LANGS NIEUW HEK, 13 m2
- LEVEREN EN PLAATSEN BALLENVANGER HOOG 2,45 M., 23,5 M1
- LEVEREN EN PLAATSEN BALLENVANGER LAAG 0,85 M., 44,5 M1
- TE VERWIJDEREN HEKWERK DUBBEL STAAFMAT, 1,00 M. HOOG, 24,5 M1
- TE PLAATSEN VERBODSTEGEL HONDEN EN ROKEN IN OVERLEG MET DIRECTIE, T.B.S. GEMEENTE

SPEELTOESTELLEN

- 1) TE VERWIJDEREN BASKETBALPAAL INCL. POER AFVOER NAAR STORT
- 2) COMBINATIEDOEL NIEUW 2 STUKS
- 3) MINIDOEL NIEUW 2 STUKS
- 4) BALLENVANGER ROBINIA NIEUW,
- 5) TE VERWIJDEREN HEKWERK STAAFMAT

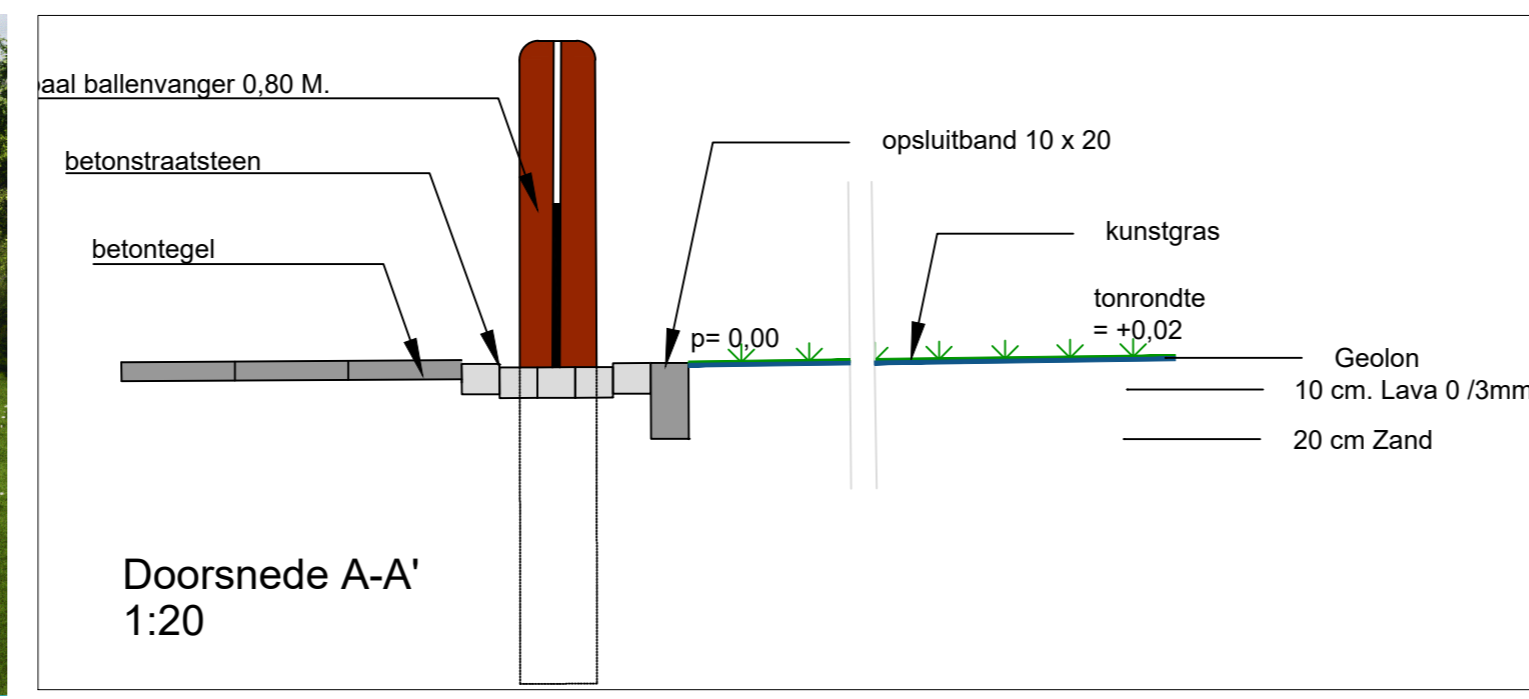

Wijz.	Datum	Getekend	Gecontroleerd	Aard wijziging
GEMEENTE GORINCHEM				
AFDELING : STADSBEHEER				
Project : SPEELRUIMTEPLAN WIJDSCHILD Multiveld naast Jenaplanschool, Traverse/Rondeel				
Onderdeel : Ontwerp				
Fase :				
Datum	30-09-2021	Status	Formaat	Schaal
Getekend	CM	CONCEPT	A2	1:100, 1:20
Gecontroleerd				21-SB-0239
STADHUISPLEIN 1 POSTBUS 108 4200 AC GORINCHEM TEL. 140183 FAX 0183-630540 GEMEENTE@GORINCHEM.NL WWW.GORINCHEM.NL				