

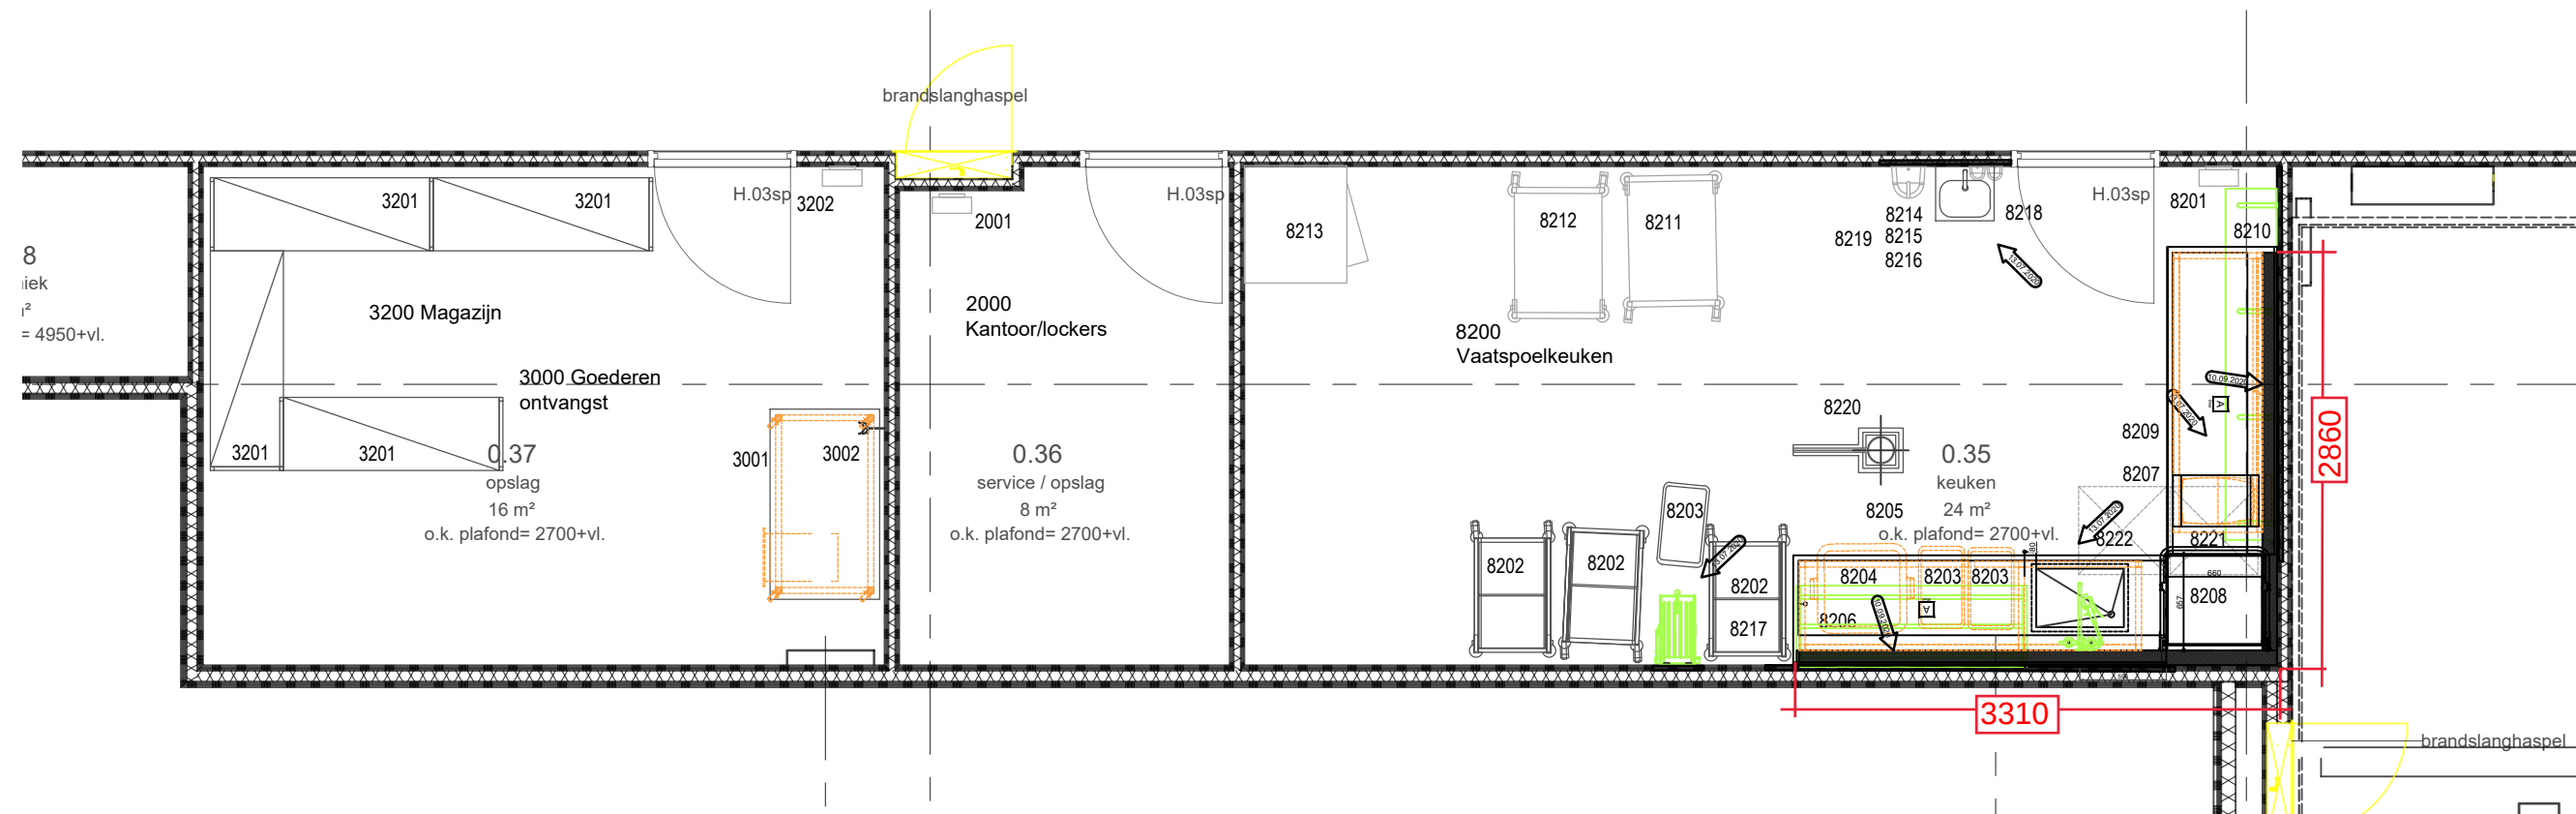


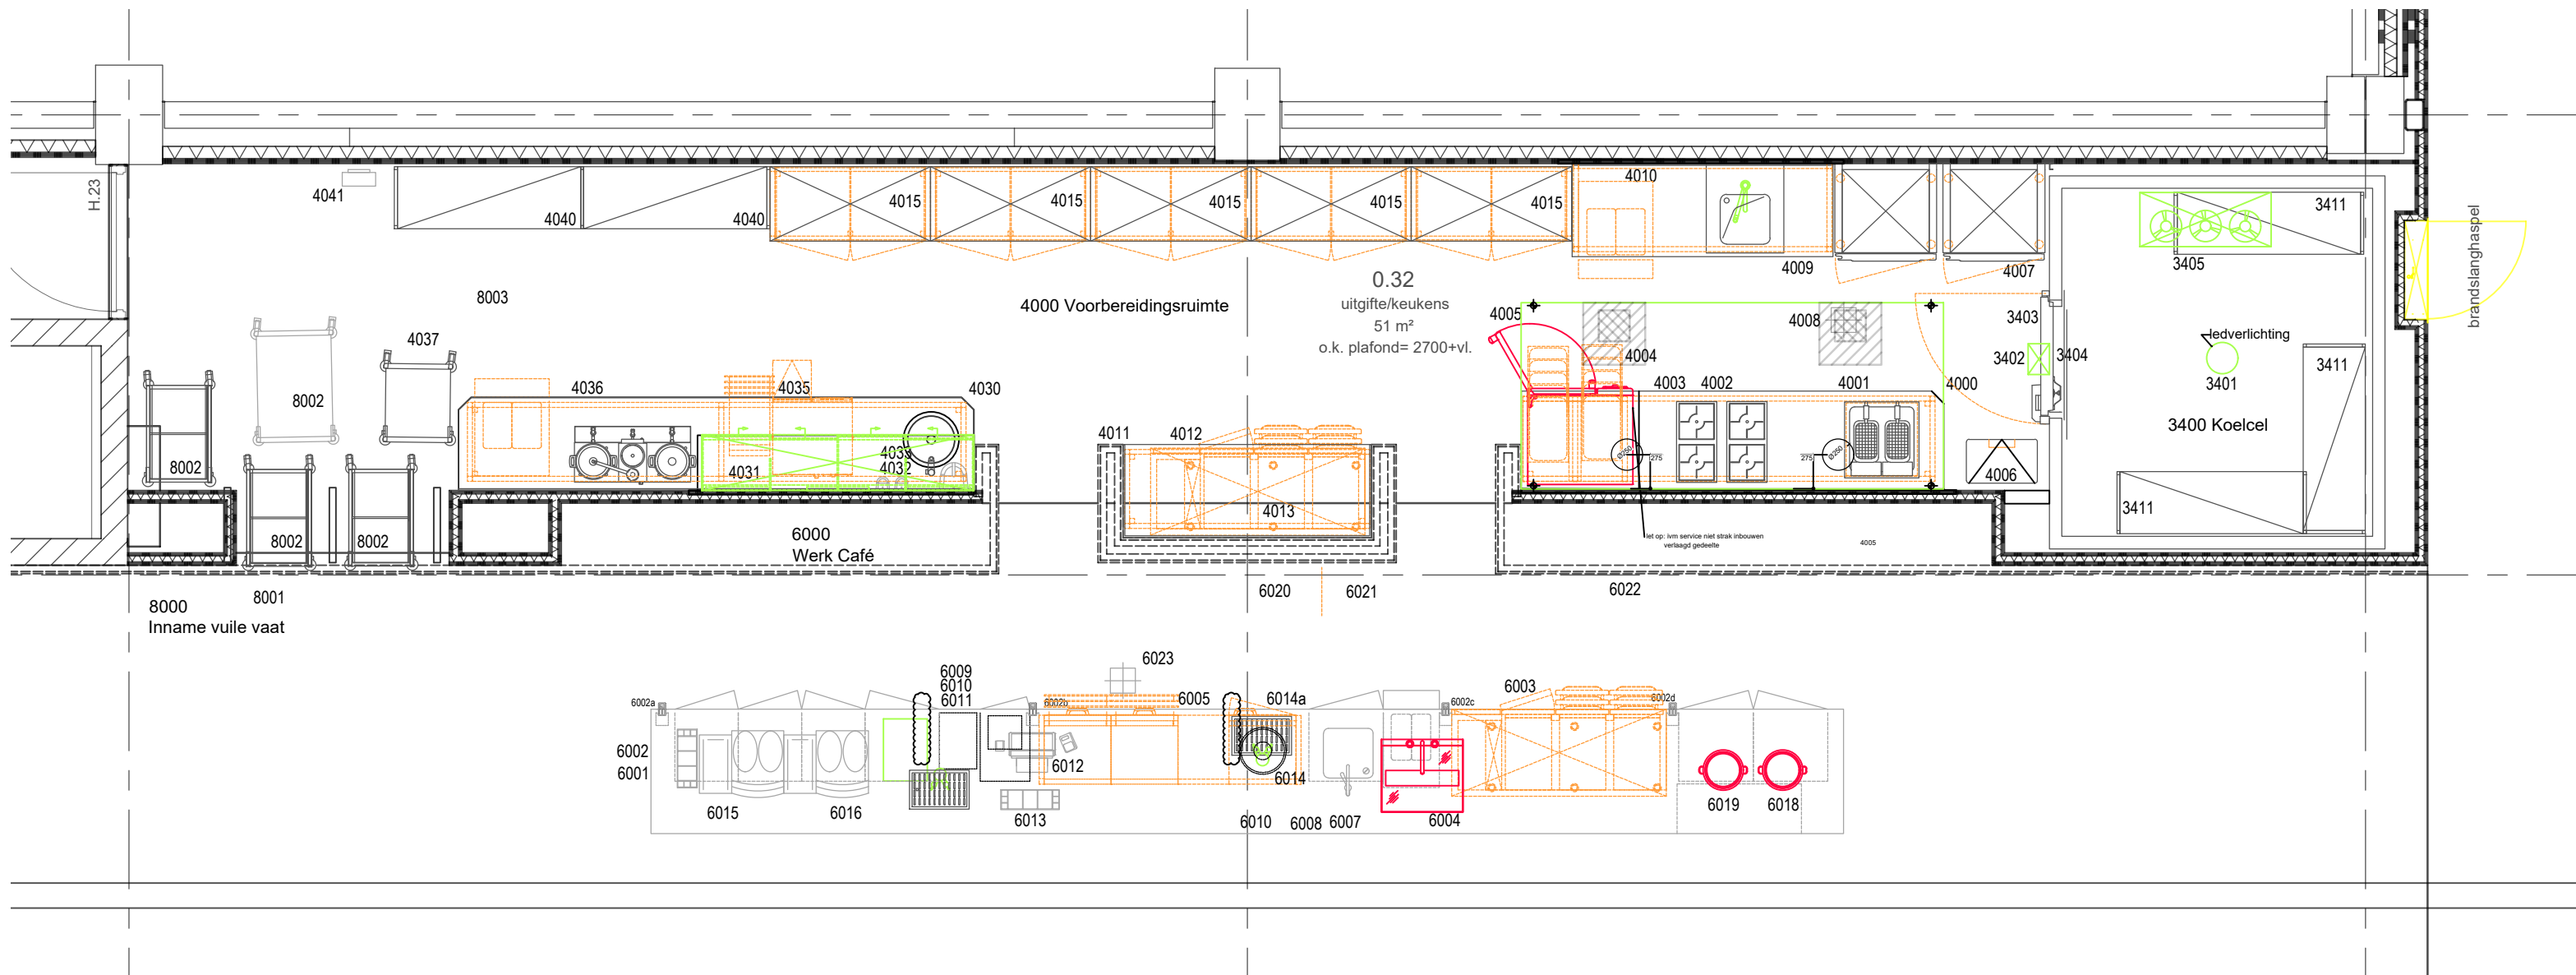

Netto schone maat
voorzetwand

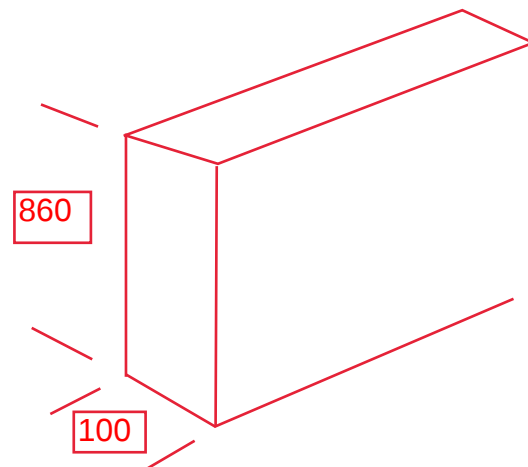


Pos.nr.	Aantal	Omschrijving	Type
1001	1	VERDIEPING -1	
		Deel 1000 - Opstelruimte	Separate koeltechniek
		Koelinstallatie	
		VERDIEPING 0	
		Deel 2000 - Kantoor/ Lockers	LEVERING DERDEN
		Deel 3000 - Goederen ontvangst	
3001	1	Werktafel verrijdbaar	
3002	1	Dubbele wandcontactdoos	Levering derden
3201	1	Deel 3200 - Magazijn food en non food	
		Stellingen	
		Insectendoder	Levering derden
3401	1	Deel 3400 - Koelcel	
3402	1	Koelcel	Opgenomen in pos. 3401
3403	1	Bedieningspaneel	Opgenomen in pos. 3401
3404	1	Deur t.b.v. koelcel	Opgenomen in pos. 3401
3405	1	Stroken gordijn	Opgenomen in pos. 3401
3411	1	Verdamper t.b.v. koelcel 9,5m²	Opgenomen in pos. 3401
4000	1	Stellingen	
		Deel 4000 - Voorbereidingsruimte	
		Apparatenruimte	
4001	1	Friteuse 2-pans, drop-in	IEF 224
4001.1	1	Vetopvang-Transportemmer	Roestvrijstaal 18/10
4001a	1	Sitex Fricom frituurcomputer	Snackcomputer
4001b	1	Sitex Fricom frituurcomputer	Snackcomputer
4002	1	Inductiekookplaat Vario Quad+	VQ2.C27650.5
4003	1	Inductiekookplaat Vario Quad+	VQ2.C27650.5
4004	1	Combi-steamer SCC 10 x GN 1/1	SCC 101
4005	1	Afzuigkap wandmodel	EcoJet S-line MD
4005.1	1	Rand op kap	
4006	1	Afvalbak 90 liter	Slim Jim
4007	1	Vrieskast met compressor	ECO TWIN F 82 CCG L2 4N
4007a	1	Vrieskast met compressor	ECO TWIN F 82 CCG L2 4N
4008	1	Vloerput	Levering derden
4009	1	Werk-/ Spoeltafel	incl. afvallade
4010	1	Dubbele wandcontactdoos	Levering derden
4011	1	Werktafel	
4011a	1	Onderbouw ladeblok	Niet van toepassing
4011b	1	Onderbouw schuifdeurkast	Niet van toepassing
4012	1	Onderbouwkoeling met compressor	12, incl. 7x slot
4013	1	Dubbele wandcontactdoos	Levering derden
4015	5	Servieskast volkern	
4030	1	Werktafel	
4030a	1	Sensor mengkraan	Europlus E 36015001
4030b	1	Handenwasbak inbouw	Opgenomen in positie 4030
4030c	1	Levering derden	Positie 4030c t/m 4030e
4030f	1	Onderbouw afvallade	Opgenomen in positie 4030
4031	1	Wandkast	
4032	1	Levering derden	Positie 4032 t/m 4033
4035	1	Schilferijsmachine 80 kg	FM-80KE-HC
4036	1	Koffiezetapparaat B HW-serie	B10 HW
4036.1	1	Verhoogd tableau	B10 HW
4037	1	Serveerwagen	Marseille
4040	1	Stellingen	
4041	1	Insectendoder rvs	Levering derden
6001	1	Deel 6000 - Werk Café	
		Algemene omschrijving barmeubels	
		Levering derden	6002 t/m 6002d
6002	1	Levering derden	12, incl. 7x slot
6003	1	Onderbouwkoeling met compressor	Opgenomen in positie 6003
6003a	1	Deursectie	Opgenomen in positie 6003
6003b	1	Ladensectie	Opgenomen in positie 6003
6003c	1	Ladensectie	Opgenomen in positie 6003
6004	1	Warmhoudplaat met warmhoudlamp	2/1 GN
6005	1	Machinesegment, antraciet	XHC/MU-G-K
6005.1	1	Eindpanelenset, antraciet	X/EPA04
6005a	1	Glaslade, 3 x 1/3, antraciet	X/6DGS4K
6005b	1	Glaslade, 3 x 1/3, antraciet	X/6DGS4K
6005c	1	Fustensectie linksdraaiende deur	X/2LA54K
6005c.1	2	Bodemversteviging	X/ACKR54
6007	1	Levering derden	Positie 6007 t/m 6008
6009	1	Druppelplaat inbouw	
6010	1	Waterkoeler (under the counter)	O80
6010	1	Waterkoeler (under the counter)	O80
6011	1	Watertapzuil	Opgenomen in pos. 6010
6012	1	Levering derden	Positie 6012 t/m 6013
6014	1	Watertapzuil	
6014a	1	Druppelplaat inbouw	
6015	1	Levering derden	Pos. 6015 t/m 6016
6018	1	Kookplaat keramisch	AK 2
6019	1	Kookplaat keramisch	AK 2
6020	1	Levering derden	Positie 6020 t/m 6023
8001	1	Deel 8000 - Inname vuile vaat	
		Levering derden	Positie 8001 t/m 8002
		Regaalwagen voor dienbladen	
8003	3	Deel 8200 - Vaatspoelkeuken	
8201	1	Insectendoder rvs	Levering derden
8202	3	Regaalwagen voor dienbladen	
8203	2	Afvalbak 60 liter	Slim Jim
8204	1	Afvalcontainer 105 liter, compleet	RM3526
8205	1	Aanvoertafel	
8206	1	Sorteerschapp vaatspoelkorven	
8207	1	Waterontharder, incl. bypass en zout	Softstar KW
8208	1	Vaatspoelmachine, doorschuiver, eco	WD 7 GREEN PLUS
8209	1	Afvoertafel semi-vrijhangend	
8210	1	Wandchap roestvaststaal	
8211	1	Levering derden	Positie 8211 t/m 8214
8215	1	Handenwasbak	HW 40415-V
8216	1	Sensor mengkraan	Europlus E 36015001
8217	1	Slanghaspel, incl. waterpistool	CTW-CNET05
8217.2	1	Thermostatische wandmengkraan	GroHTherm 1000 new
8218	1	Zeepdispenser	Levering derden
8219	1	Afvalbak 90 liter	VB 223965
8220	1	Levering derden	Positie 8220 t/m 8222

Begane grond
2002 Telefoonstotel - opdrachtgever
2003 Computer - opdrachtgever
2004 Locker, half hoog 2 o
deel 3000 - Goederen ontvangst
3002 Dubbele wandcontactdoos - installateur
deel 3200 - Magazijn food en non food
3202 Insectendoder - opdrachtgever
deel 3400 - Koelcel
deel 4000 - Voorbereidingsruimte
4008 Vloerput - installateur
4010 Dubbele wandcontactdoos - installateur
4013 Dubbele wandcontactdoos - installateur
4030c Dispenser voor papieren handdoeken - opdrachtgever
4030d Dispenser voor handdesinfectiemiddel - opdrachtgever
4030e Zeepdispenser - opdrachtgever
4032 Computer met beeldscherm - opdrachtgever
4033 Telefoonstotel - opdrachtgever
4041 insectendoder rvs - opdrachtgever
deel 6000 - Werk Café
6001 Algemene omschrijving barmeubels 1
6002 Bar / uitgifte meubel - meubelmaker
6002a Onderbouw met wandcontactdoos - meubelmaker
6002b Onderbouw met wandcontactdoos - meubelmaker
6002c Onderbouw met wandcontactdoos - meubelmaker
6002d Onderbouw met wandcontactdoos - meubelmaker
6007 Spoelbak inbouw - meubelmaker
6008 Veiligheidsmengkraan - meubelmaker
6012 Kassa, touchscreen voor bemand kassameubel - opdrachtgever
6012a Betaal terminal(s) - opdrachtgever
6013 Melk en suikerbakje - opdrachtgever
6020 Bar achterwand - meubelmaker
6021 Dubbele wandcontactdoos - installateur
6022 Dubbele wandcontactdoos - installateur
6023 Vloerput - installateur
deel 8000 - Inname vuile vaat
8001 Kast tbv opstelplaats dienbladenwagens - meubelmaker
8002 Serveerwagen, bestaand - opdrachtgever
deel 8200 - Vaatspoelkeuken
820 - installateurinsectendoder rvs - opdrachtgever
8211 Serveerwagen, bestaand - opdrachtgever
8212 Serveerwagen, bestaand - opdrachtgever
8213 Zeepkast roestvaststaal, bestaand - opdrachtgever
8214 Dispenser voor papieren handdoeken - opdrachtgever
8218 Zeepdispenser - opdrachtgever
8220 Vloerput met sleufgoot - installateur
8221 Afzuigrooster - installateur
8222 Afzuigrooster - installateur

OPSLAG EN VAATSPOELKEUKEN

KEUKEN, UITGIFTE EN KOELCEL

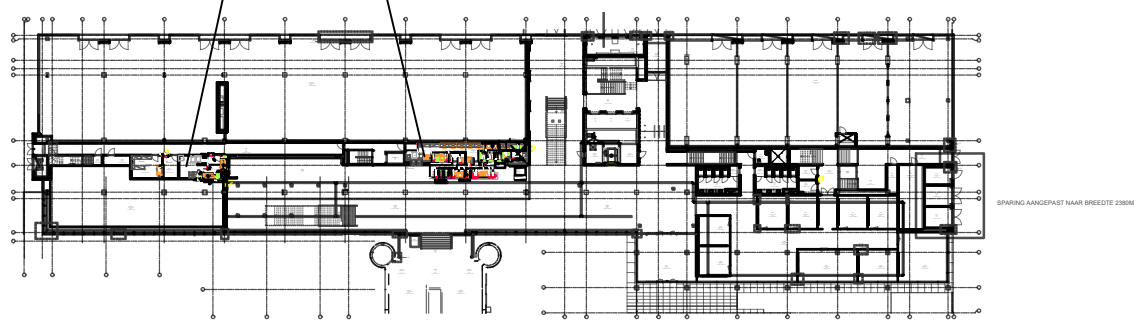

- werkhoopte
- onder werkhoopte
- boven werkhoopte
- boven werkhoopte (warm)
- door derden / bestaand

B	voorzetwand t.p.v. pos. 8205/8208/8209	10.09.2020	CH
A	Indeling vaatspoelkeuken	13.07.2020	CH
Wijziging	Omschrijving Wijziging	Datum	Getekend
INDELINGSTEKENING			
Gemeente Tilburg		Projectnummer	8604
Tilburg		Blad	01B
Stadhuis		Wijziging	Accountmanager P. Ten Hoopen
Etage/Ruimte		Datum	Procedent A. Vermaat
		Status Tekening	Tekenaar C. Hansmeier
		Schale	Datum 07.04.2020
		Voorlopig	Schale 1:50
		Formaat	A1
		BOUTER B.V.	
		EDISONSTRAAT 64	
		POSTBUS 674	
		2790 AK ZOETERMEER	
		VERKOOP@BOUTER.NL	
		WWW.BOUTER.NL	
		Bouwkundige onderlegger	
		Laatste wijzigingsdatum	