



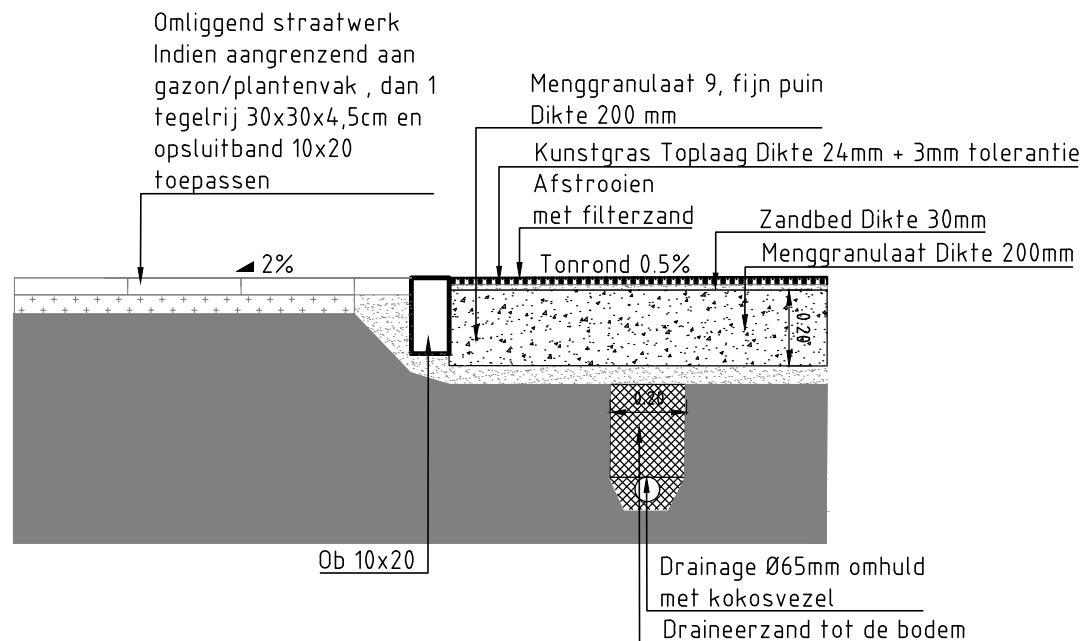

Kunstgras - op zand (drainage)

SCHAAL 1:20

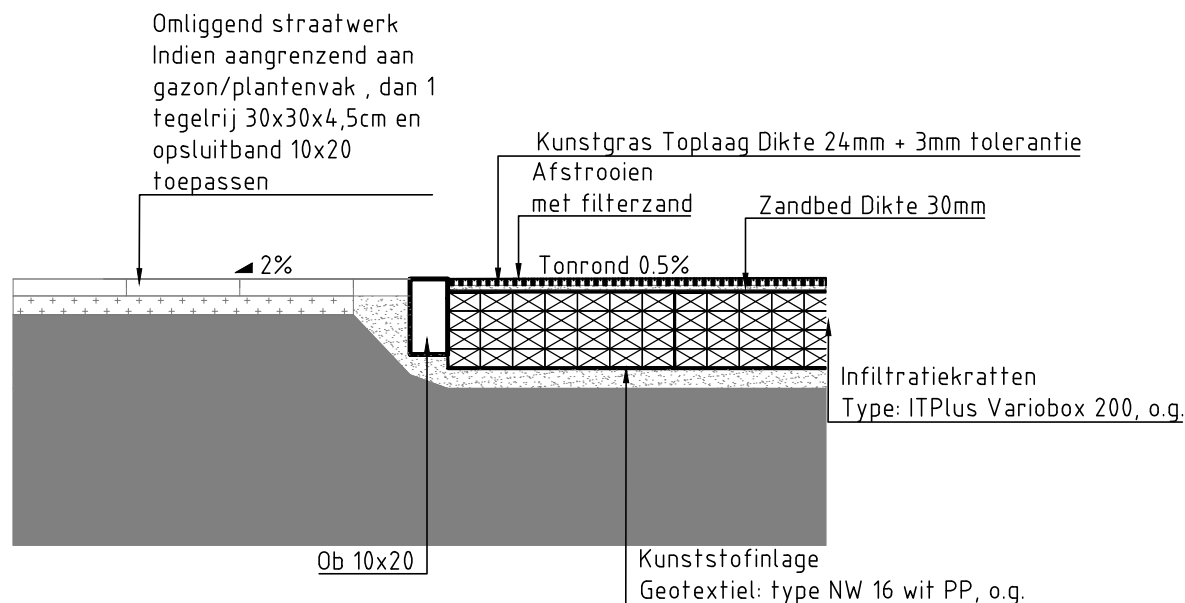

Kunstgras - Infiltratiekratten

SCHAAL 1:20

Legenda

-  Ontgraven en aanvullen draineerzand
-  Bestaande traatlaag
-  Aanbrengen zand
-  Ontgraven en aanvullen met menggranulaat
-  Bestaande ondergrond

Kunstgras
Dikte valdempende laag
35mm
55mm

Valhoogte
1,70 m
2,30 m

0 peil is het straatwerk

WIJZ.	DATUM	OMSCHRIJVING
1		
2		
3		
4		

Project: ROVK valondergronden		
Onderdeel: Standaard Detail – Kunstgras zonder valdempende laag		
Locatie: Leiden		
Projectnummer: 4500.02	Formaat: A4	Documentnummer: 4500.02-05-03
Maataanduiding: m	Schaal: 1:20	Tekeningnummer: 4500.02-05-03.52
Getekend: J. Driessen	Fase: Bestek	Blad / bladen: 3 van 8
Gecontroleerd: E. Rodewijk	Status: DEFINITIEF	Datum: 03-11-2021

 **Rodewijk**
INGENIEURSBUREAU

Ingenieursbureau Rodewijk
Zwanendreef 34
2161 KZ Lisse
tel. 0252 - 22 47 07
rodewijk@projectvoorbereiding.nl
www.projectvoorbereiding.nl

OPDRACHTGEVER: **Gemeente Leiden**
Postbus 9102
2315 SR Leiden

