


Legenda

	Bestaande ondergrond
	Bestaande straatlaag
	Aanbrengen zand

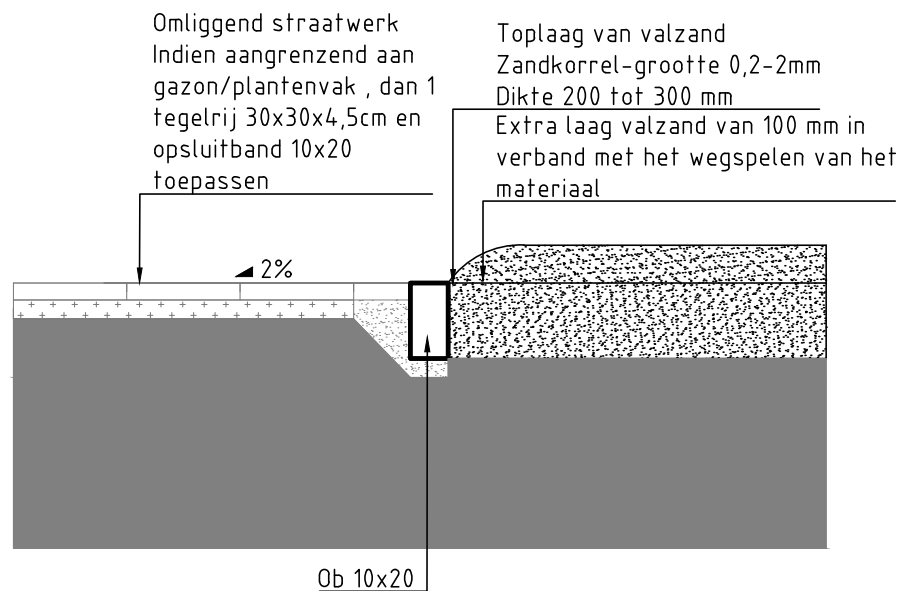

Valzand
Dikte Valzand
200mm
300mm

Valhoogte
2,00 m
3,00 m

0 peil is het straatwerk

Standaard Detail – Valzand

SCHAAL 1:20

WIJZ.	DATUM	OMSCHRIJVING
1		
2		
3		
4		

Project: ROVK valondergronden		
Onderdeel: Standaard Detail – Valzand		
Locatie: Leiden		
Projectnummer: 4500.02	Formaat: A4	Documentnummer: 4500.02-05-03
Maataanduiding: m	Schaal: 1:20	Tekeningnummer: 4500.02-05-03.53
Getekend: J. Driessen	Fase: Bestek	Blad / bladen 4 van 8
Gecontroleerd: E. Rodewijk	Status: DEFINITIEF	Datum: 03-11-2021

		Ingenieursbureau Rodewijk Zwanendreef 34 2161 KZ Lisse tel. 0252 - 22 47 07 rodewijk@projectvoorbereiding.nl www.projectvoorbereiding.nl
OPDRACHTGEVER: Gemeente Leiden Postbus 9102 2315 SR Leiden		