


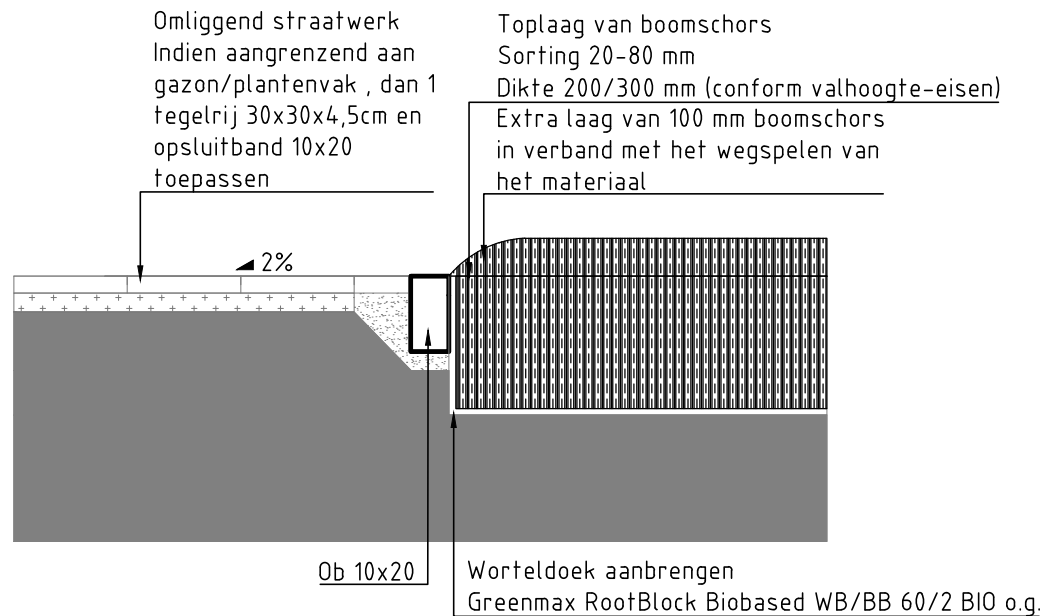

Standaard Detail – Boomschors

SCHAAL 1:20

Boomschors
Dikte Boomschors
200mm
300mm

Valhoogte
2,00 m
3,00 m

0 peil is het straatwerk


WIJZ.	DATUM	OMSCHRIJVING
1		
2		
3		
4		

Project: **ROVK valondergronden**
Onderdeel: **Standaard Detail – Boomschors**
Locatie: **Leiden**

Projectnummer: 4500.02	Formaat: A4	Documentnummer: 4500.02-05-03
Maataanduiding: m	Schaal: 1:20	Tekeningnummer: 4500.02-05-03.54
Getekend: J. Driessen	Fase: Bestek	Blad / bladen 5 van 8
Gecontroleerd: E. Rodewijk	Status: DEFINITIEF	Datum: 03-11-2021

Rodewijk
INGENIEURSBUREAU

Ingenieursbureau Rodewijk
Zwanendreef 34
2161 KZ Lisse
tel. 0252 - 22 47 07
rodewijk@projectvoorbereiding.nl
www.projectvoorbereiding.nl

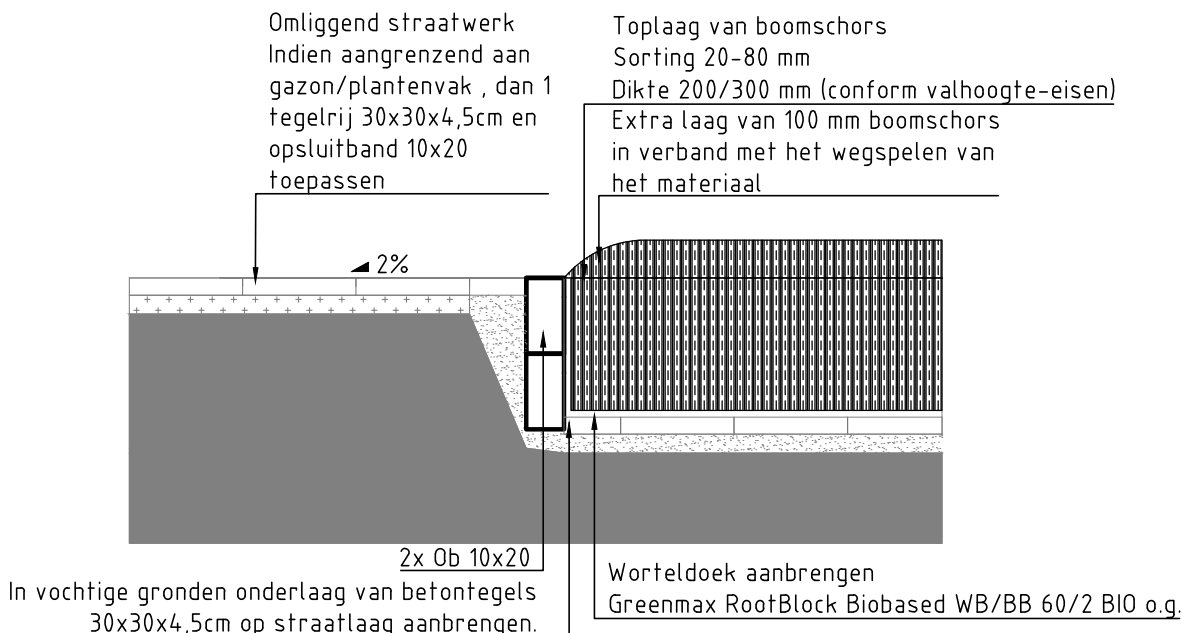

Standaard Detail – Boomschors met betontegels

SCHAAL 1:20

OPDRACHTGEVER: **Gemeente Leiden**
Postbus 9102
2315 SR Leiden

