


Legenda

	Bestaande ondergrond
	Bestaande straatlaag
	Aanbrengen zand

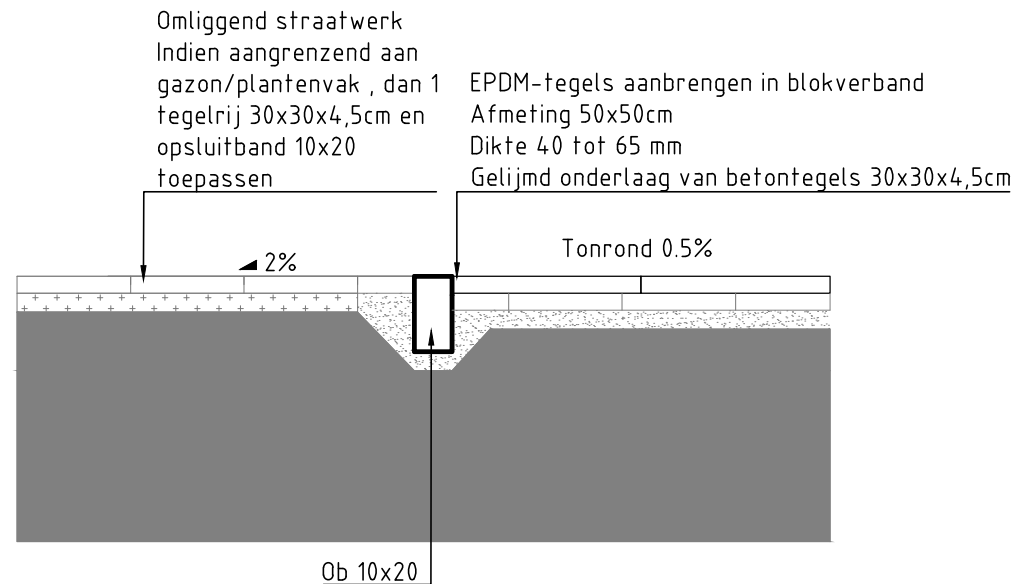

EPDM-tegels
Dikte tegels
 40mm
 45mm
 65mm

Valhoogte
 1,30 m
 1,50 m
 2,00 m

0 peil is het straatwerk

Standaard Detail – Rubbertegels

SCHAAL 1:20

WIJZ.	DATUM	OMSCHRIJVING
1		
2		
3		
4		

Project: ROVK valondergronden		
Onderdeel: Standaard Detail – Rubbertegels		
Locatie: Leiden		
Projectnummer: 4500.02	Formaat: A4	Documentnummer: 4500.02-05-02
Maataanduiding: m	Schaal: 1:20	Tekeningnummer: 4500.02-05-02.56
Getekend: J. Driessen	Fase: Bestek	Blad / bladen 6 van 8
Gecontroleerd: E. Rodewijk	Status: DEFINITIEF	Datum: 03-11-2021

		Ingenieursbureau Rodewijk Zwanendreef 34 2161 KZ Lisse tel. 0252 - 22 47 07 rodewijk@projectvoorbereiding.nl www.projectvoorbereiding.nl
OPDRACHTGEVER: Gemeente Leiden Postbus 9102 2315 SR Leiden		