



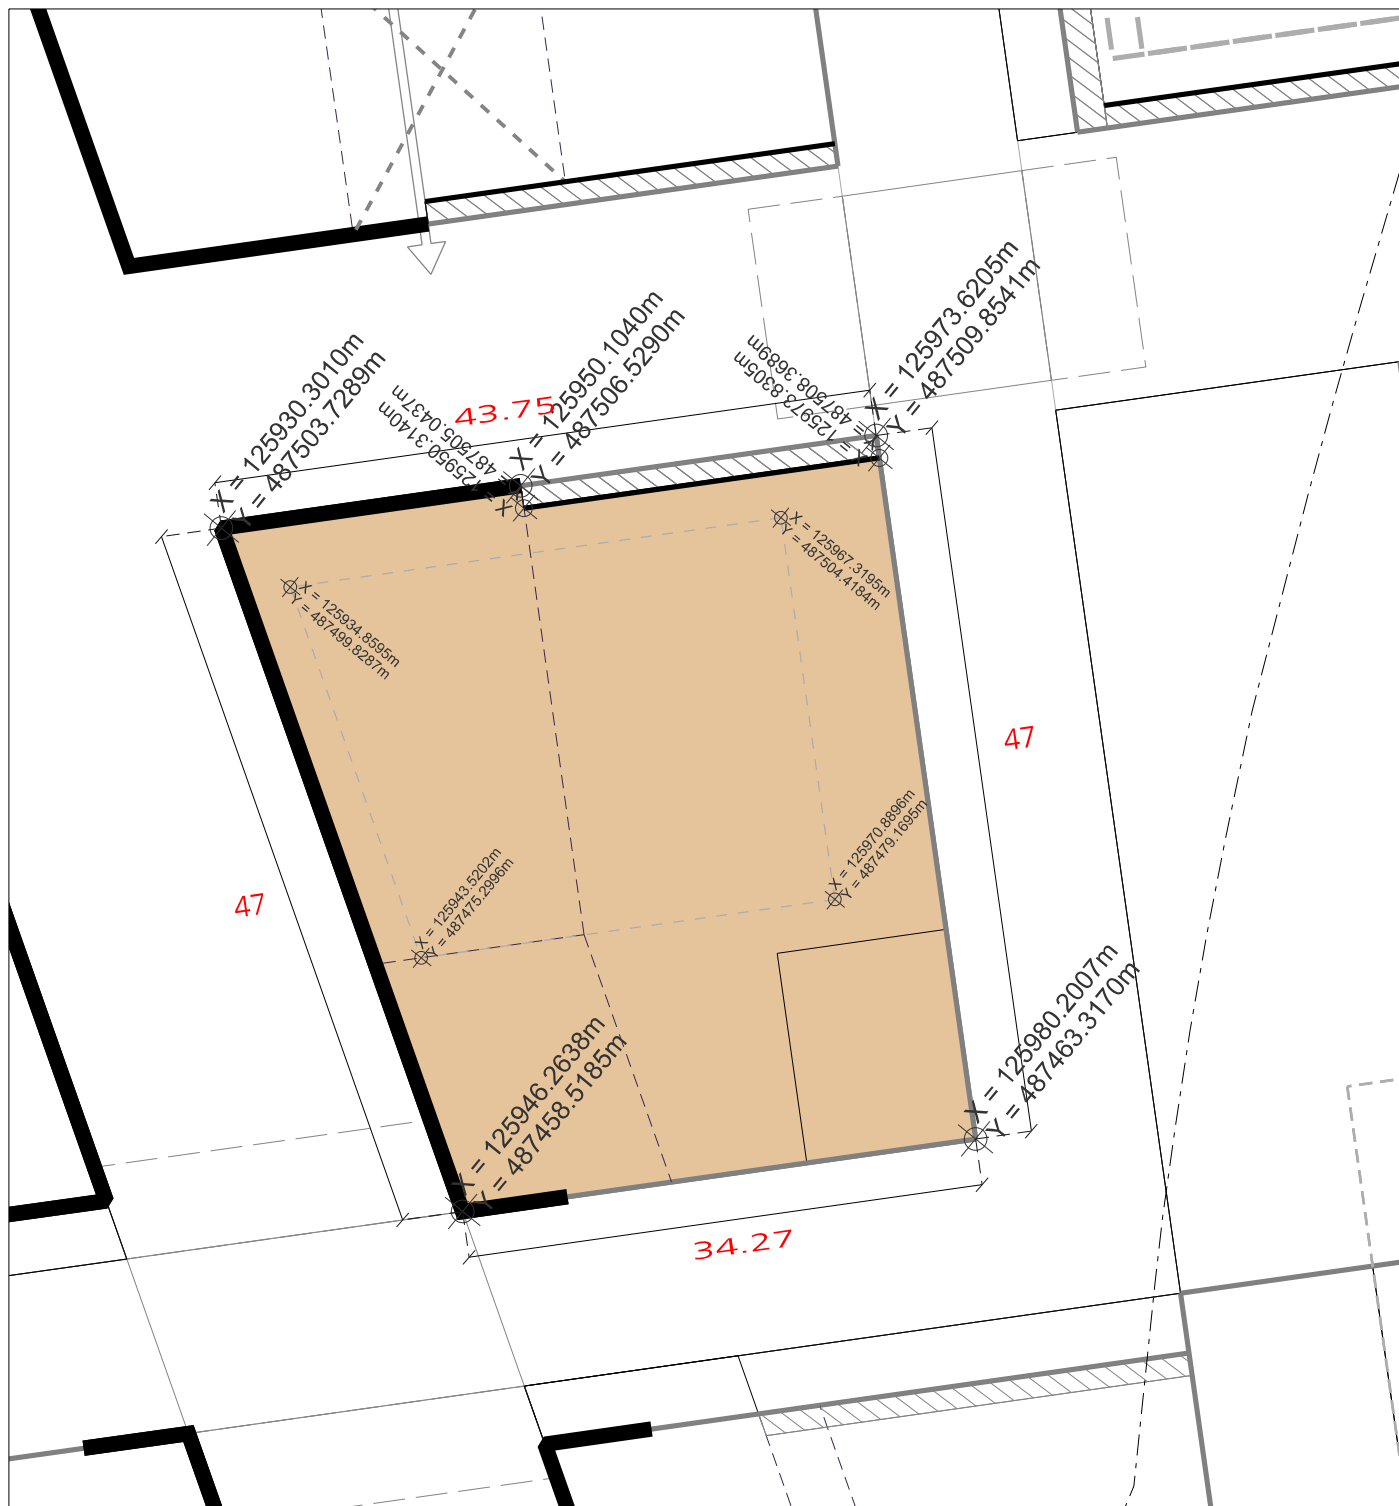

LEGENDA

- kavelgrens 1834m²
- bebouwd oppervlakte 1797,96 m²
- margestrook
- coördinaat

- X Gemeente
- X Amsterdam
- X Ruimte & Duurzaamheid

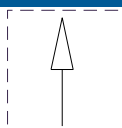

0 5 10

Product	Kavelpaspoort 4A Coördinaten		
Variant	Coördinaten en oppervlakten		
Status			
Opdracht		Datum	13 10 2021
Ontwerper	M. Milanovic	Revisie	
Tekenaar	D.Stumbraite	Schaal	1:500
Projectnr.		Formaat	A4
Bestand	Fasering Vastepuntenkaart; Kavelfekeningen; Kavel 4A		
Model			