


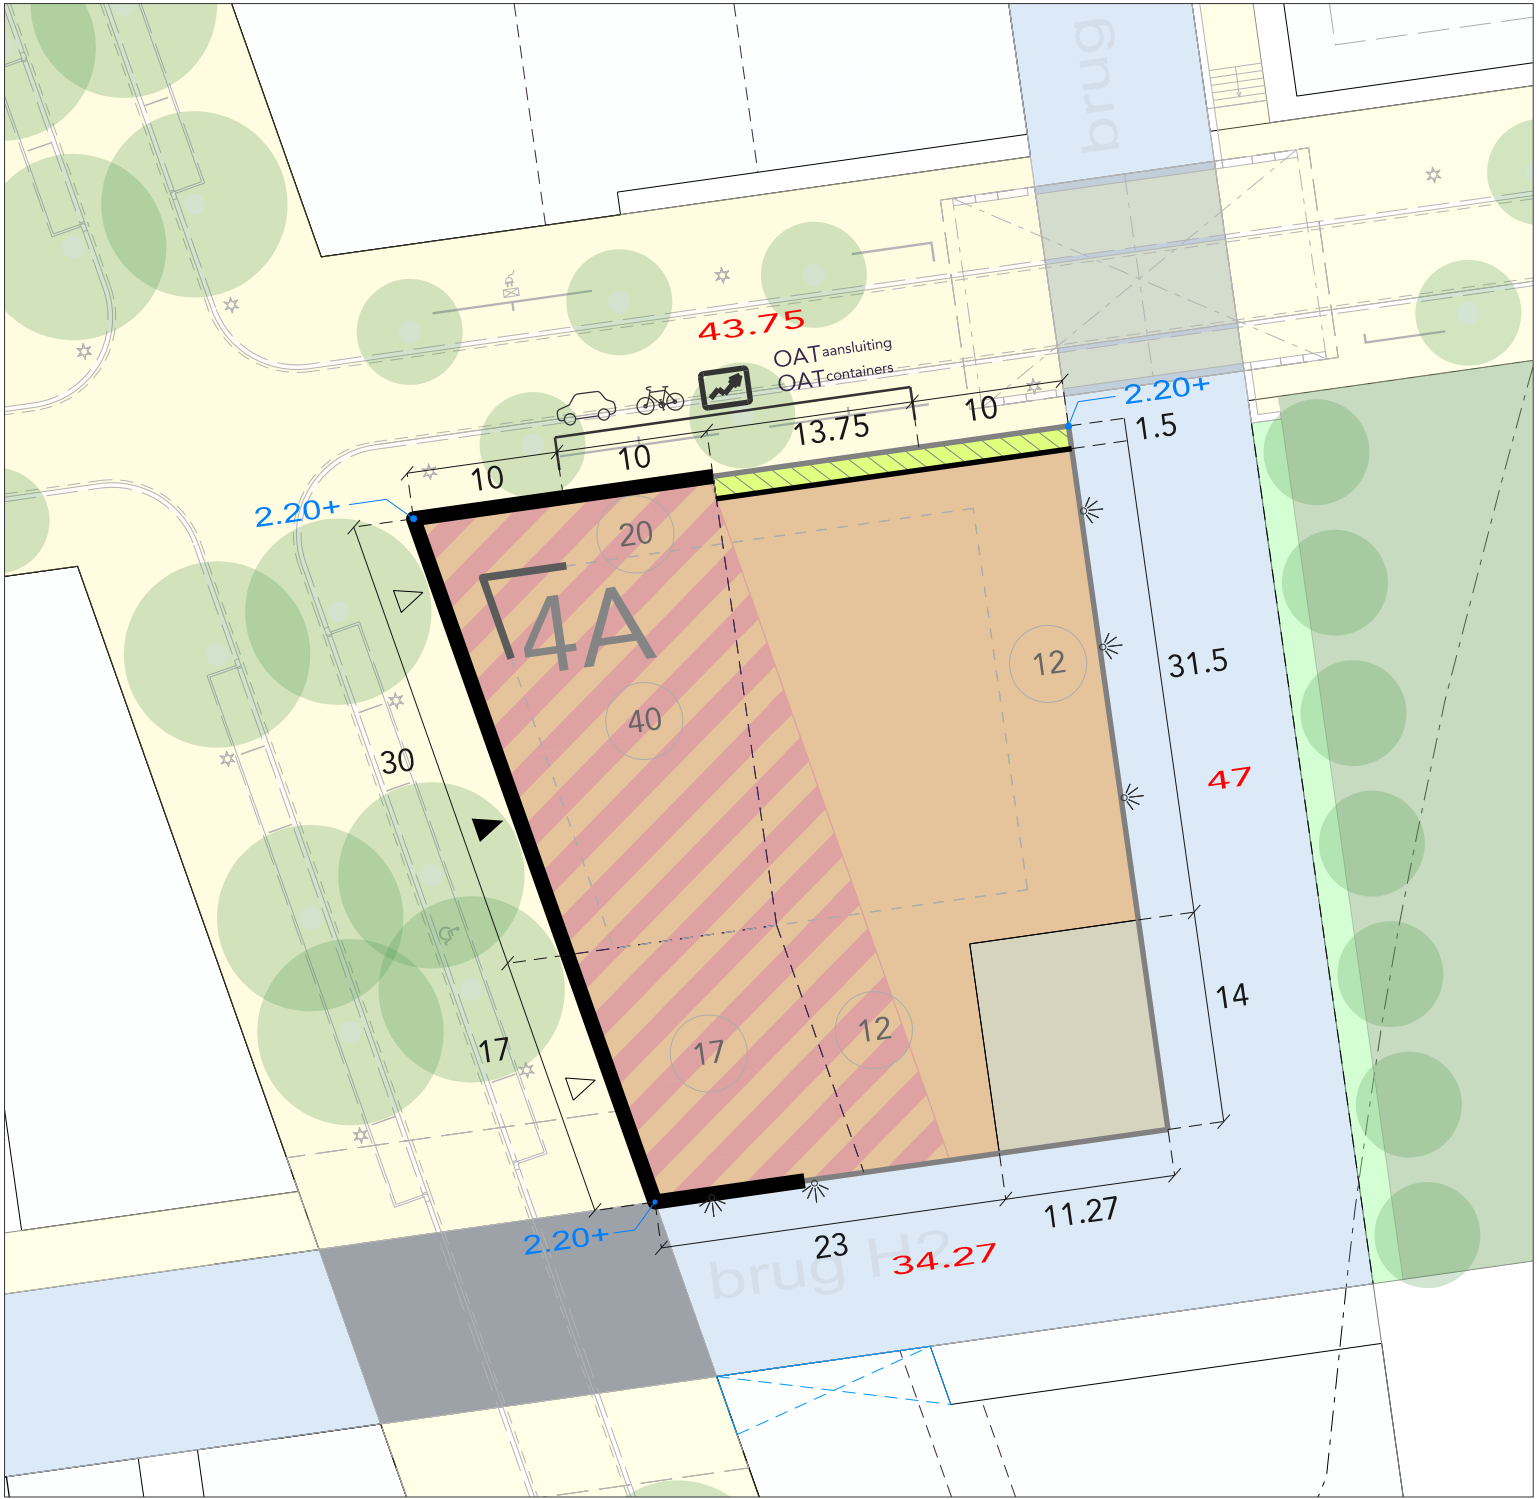

LEGENDA

- vaste rooilijn tot 15m
- vaste rooilijn tot 10m
- kavelgrens 4A1
- bebouwd
- onbebouwd uitgeefbaar terrein
- openbare ruimte
- margestrook
- zoekruimte niet-woonprogramma
- wonen/werken georiënteerd op het water
- OAT aansluiting
- OAT containers
- zoekruimte entree autoparkeergarage, fietsparkeervoorziening en technische ruimte
- OAT aansluiting en containers
- maatvoering
- maximale bouwhoogte
- afwijkende hoogtemaat
- zoekruimte torens
- plekbepaling toren (max 600m²)
- entree wonen
- entree niet-woonfunctie

Gemeente Amsterdam Ruimte & Duurzaamheid 0 5 10			
ProductKavelpaspoort 4A1			
Opdracht			Datum10 11 2020
Ontwerper	P. Tran	Revisie	16 11 2021
Tekenaar	B. Lemmens	Schaal	
Projectnr.		Formaat	A3 1 op 500
© Gemeente AmsterdamAuteursrechten voorbehouden			