



ALGEMEEN

Contouren GBKN
 Werkgrens
 Kadastreale grenzen
 Bestaande hoogte (t.o.v. N.A.P.)

KANTOPSLUITINGEN

OPSLUITBANDEN

Opsluitband 50x200 mm
 Opsluitband 100x200 mm

TROTTOIRBANDEN

Trottoirband 130/150x250 mm

ROL-STREKLAAG EN GOOTTEGEL

Dubbelklinker 210x210x80 mm

DIVERSEN

Achterkant band
 Verlaagde band
 Stootband 200x200x1000 mm
 Verloopband 130/150x250 x 750x250 mm
 Verloopband 130/150x250 x 120x250 mm
 Boomkrans

INRIJTBLOKKEN

Inrijtblokken 450x500 mm (links/midden/rechts)
 Inrijtblokken 450x1000 mm (links/midden/rechts)
 Inrijtblokken 450x1000 mm (links/midden/rechts)
 Inrijtblokken 450x1000 mm (links/midden/rechts)

DREMPEL ELEMENTEN

Prefab drempel-elementen 1200x1000 mm

VERHARDINGEN

ALGEMEEN

Kant verharding
 Materiaalgreins

OPMERKINGEN

- maten in meters tenzij anders aangegeven
- hoogtematen in meters t.o.v. N.A.P.
- N.B. rekening houden met kabels en leidingen

KABELS EN LEIDINGEN BESTAANDE

KABELS DATA

Datatransport (KPN)
 Datatransport (Ziggo)
 Datatransport (Reggefiber)


KABELS ELECTRA

Elektra laagspanning (Länder)
 Elektra middenspanning (Länder)
 Electra (Gemeente Den Helder)

LEIDINGEN

Gas lage druk (Länder)
 Gas hoge druk (Länder)
 Water (PWN)
 RIOLERING

RIOOL (Gemeente Den Helder)

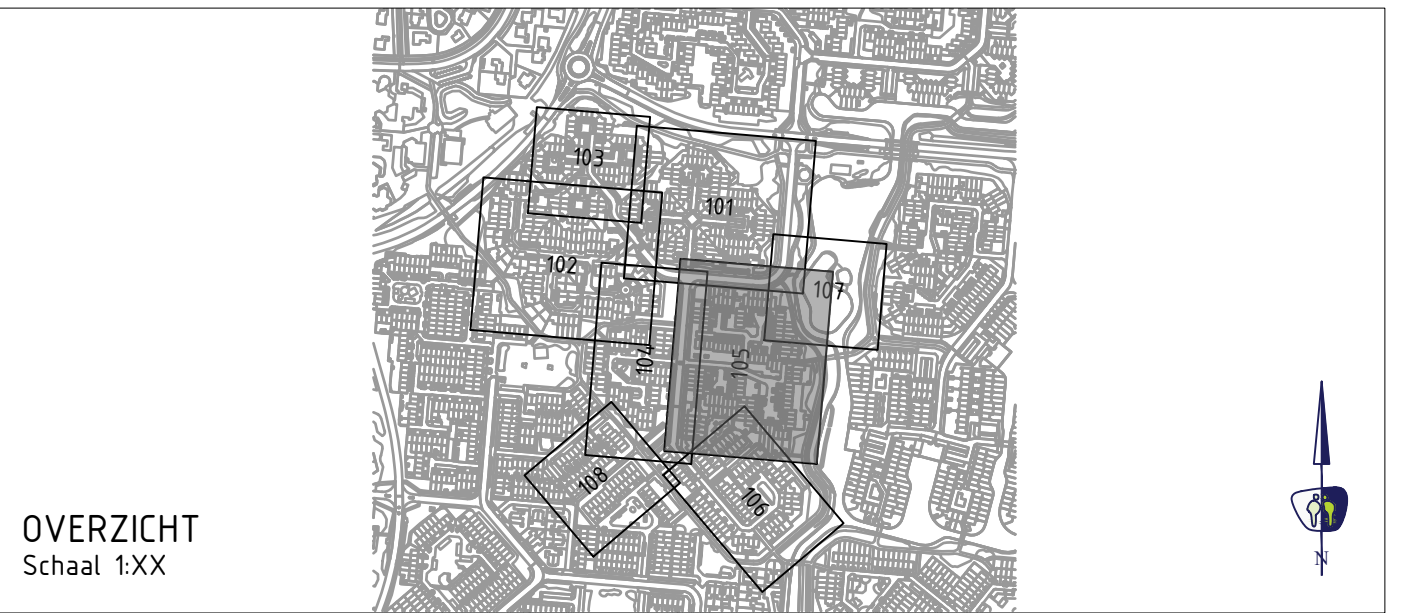

0.0.1	-	-	-
0.0.1	-	-	-
0.0.1	-	-	-
0.0.1	-	-	-
0.0.1	-	-	-
V.NR	DATUM	GETEKEND	WIJZIGING

 PROMMENZ		Harnerslaag 11 - 1761 LA Schiedam		www.prommenz.nl		info@prommenz.nl	
projectnummer 19005		tekeningnummer _BE_105		versie 1.0		blad van 01	
project Toekomstbestendig maken Kruiszwijn 1 en 2 te Julianadorp onderwerp Bestaande situatie met kabels en leidingen H21 opdrachtgever Gemeente Don Helder				status Definitief		datum 11-05-2021	
				school 1:200		formaat A0	
				ontwerper R. Zwanenburg projectleider M. Boumans		paraaf datum	