
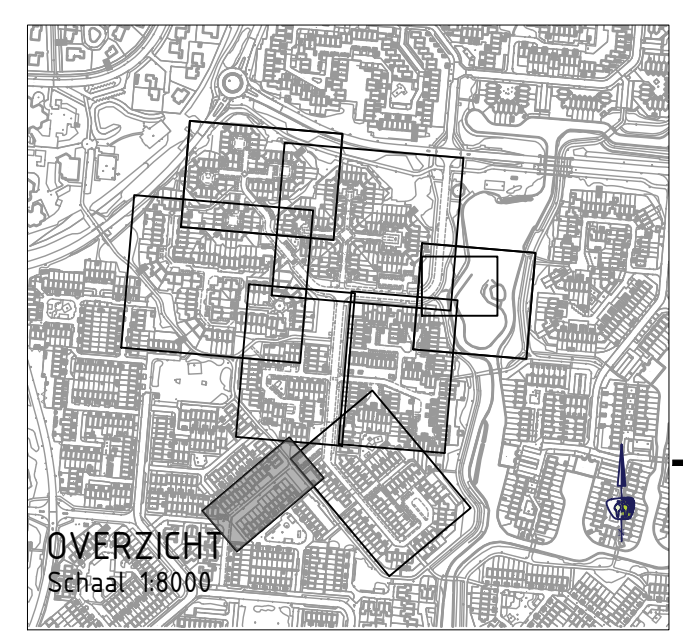
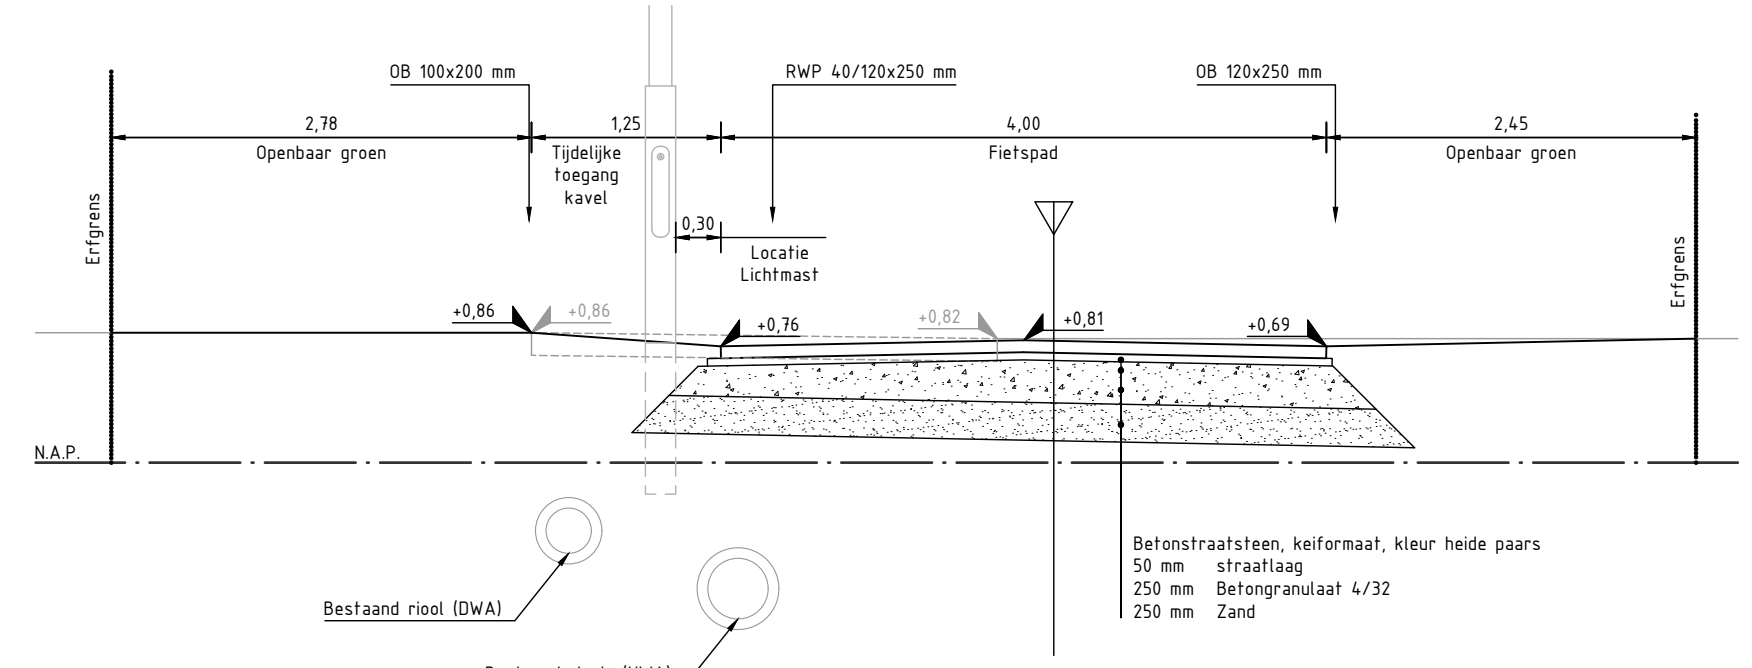
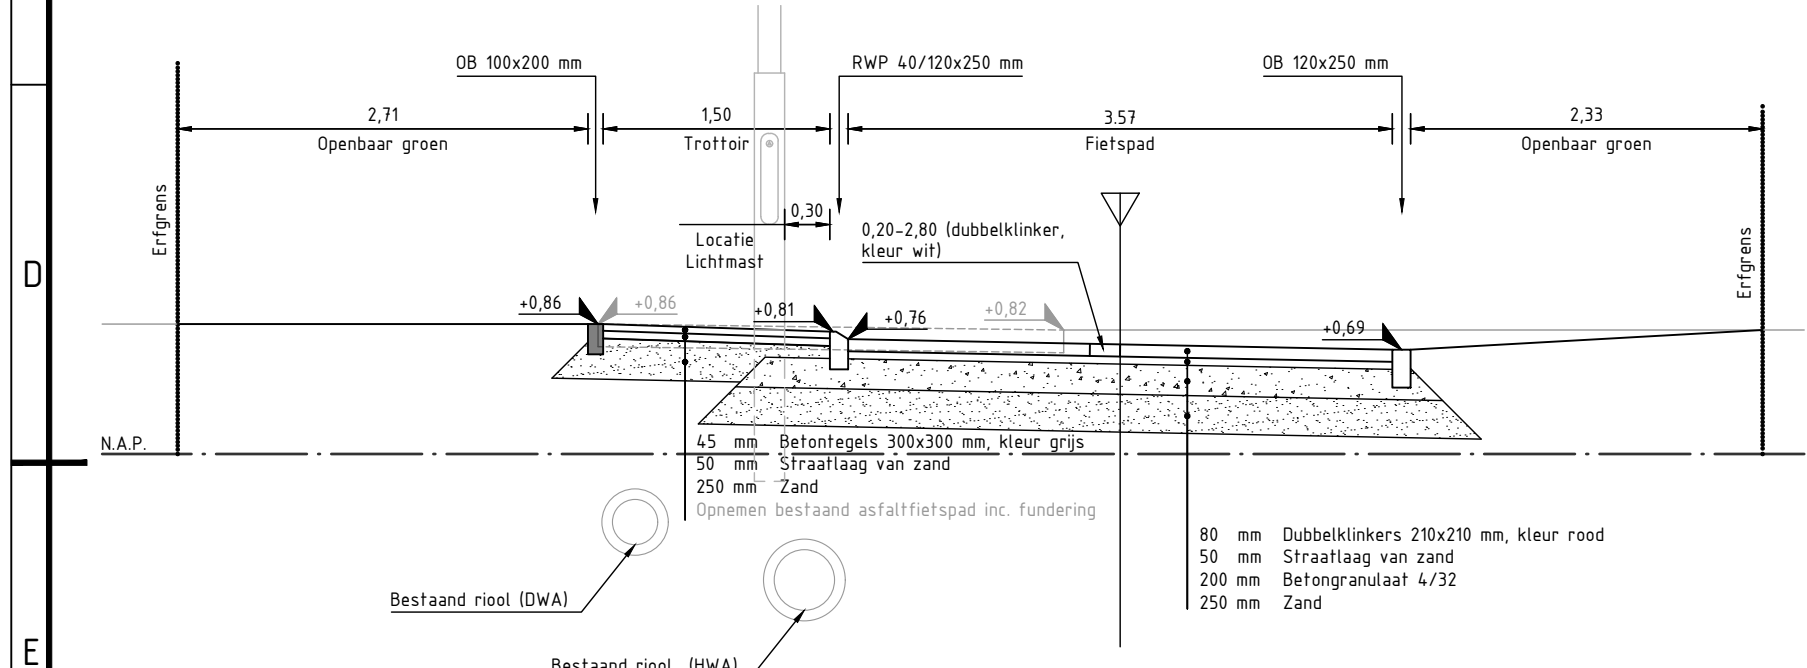


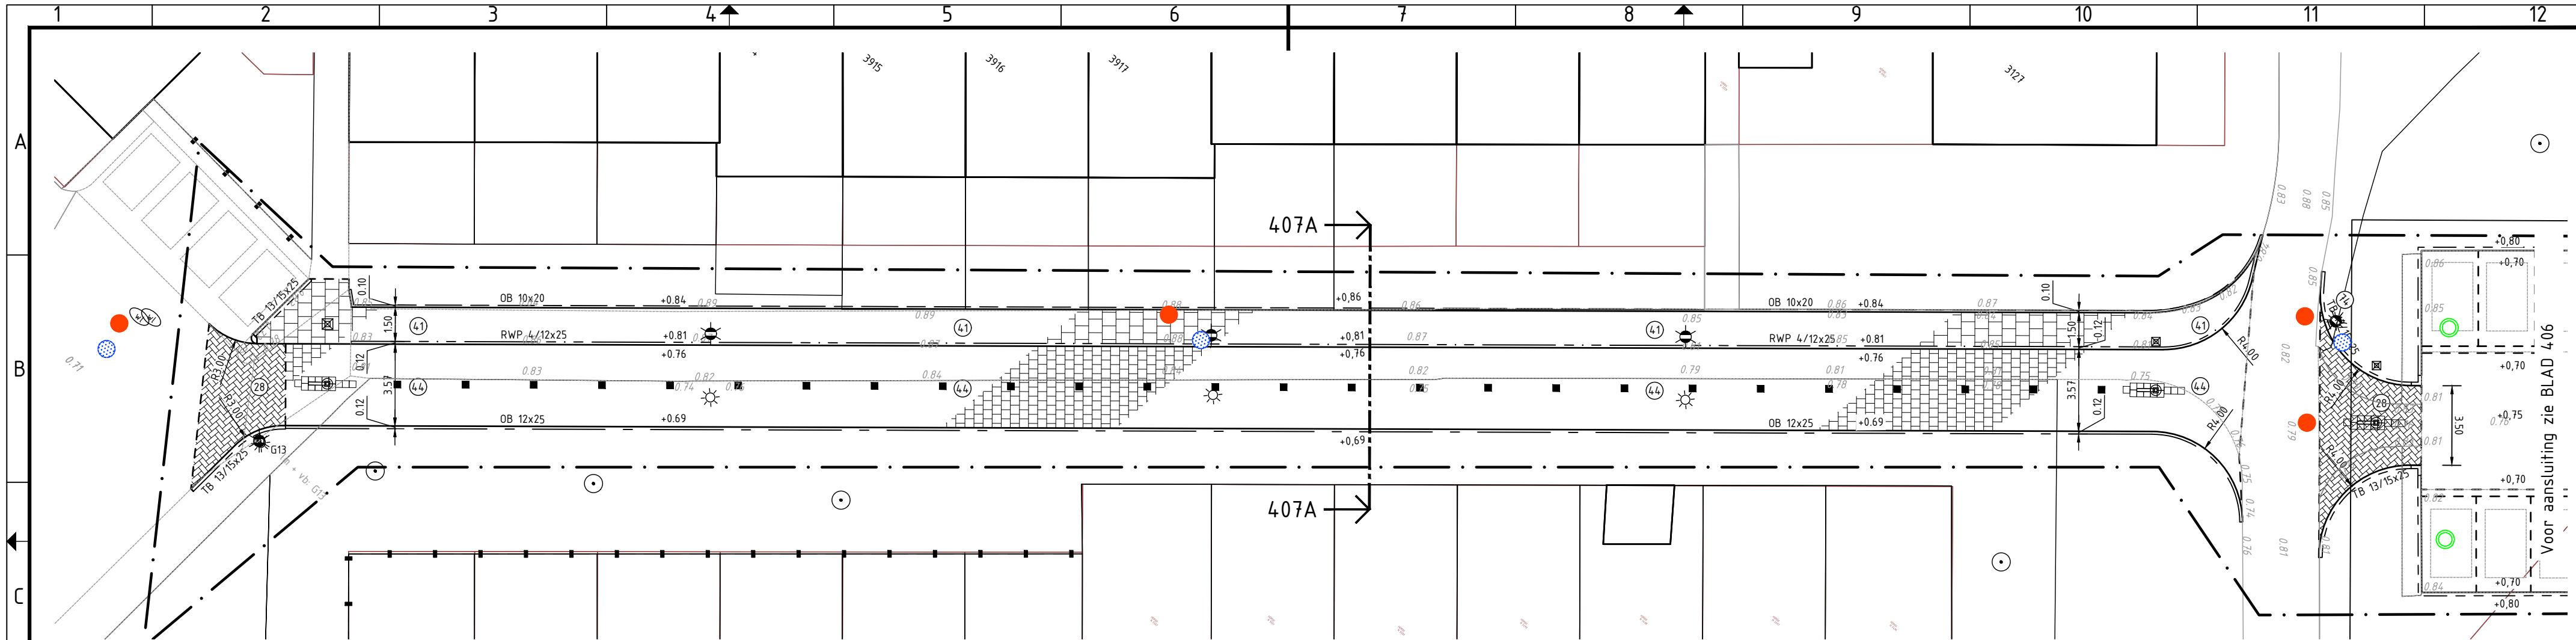

Dwarsprofiel 407A-407A (eindsituatie)
Schaal 1:50

Dwarsprofiel 407A-407A (tijdelijke route tijdens werkzaamheden)
Schaal 1:50

LEGENDA

ALGEMEEN

- Contouren BGT
- Werkgrens
- Kadastrale grenzen
- Aanleghoogte (t.o.v. N.A.P.)
- Kruiswijn huisnummers
- Materiaalgrenzen
- Bestaande garage
- Bestaande carport

KANTOPSLUITINGEN

OPSLUITBANDEN

- OB 10x20
- OB 12x25
- OB 15x25

TROTTOIRBANDEN

- TB 13/15x25

RIJWIELPADBANDEN

- RWP 4/12x25

DIVERSEN

- Aanbrengen verlaagde band

INRIJBLOKKEN

- Aanbrengen inritblokken 750x500 mm (links/midden/rechts) (hergebruik)
- Aanbrengen inritblokken 750x300 mm (links/midden/rechts) (hergebruik)
- Aanbrengen mindervalide oprit, 15-strekken sbs waalformaat

ELEMENTEN

ELEMENTEN

- Aanbrengen bss drempel antraciet/wit met 4 grijze strekken
- Aanbrengen stootband 200x180x940 mm (1x rond)
- Aanbrengen verloopband 130/150x250 > 150x250 mm

ELEMENTENVERHARDING

BETONSTRAATSTENEN

- Aanbrengen betonstraatstenen keiformaat, elleboogverband, kleur heidepaars
- Aanbrengen betonstraatstenen keiformaat, keperverband, kleur heidepaars
- Aanbrengen betonstraatstenen keiformaat, markering, kleur wit
- Aanbrengen betonstraatstenen keiformaat, molgoot

BETONGEGELS

- Aanbrengen betongegels 300x300x45 mm, halfsteensverband, kleur grijs
- Aanbrengen betongegels 300x300x60 mm, halfsteensverband, kleur grijs
- Aanbrengen dubbelklinkers 210x210x80 mm, halfsteensverband, kleur rood
- Herfegelen achterpaden betongegels 300x300x45 mm, halfsteensverband
- Aanbrengen parkeertegel 300x300 mm
- Containertegel
- Aanbrengen haaiantandtegels 300x300 mm
- Aanbrengen rubbertegels 500x500x50 mm, blokverband, kleur antraciet
- Herstraten en -tegelen parkeerterrein

BITUMINEUZE VERHARDINGEN

- Aanbrengen asfaltverharding
- Aanbrengen asfaltverharding (rood)

OPEN VERHARDING

- Aanbrengen Keigrasstenen 450x450x100 mm, kleur antraciet
- Aanbrengen betonstraatstenen H20 stenen, elleboogverband, kleur antraciet
- Aanbrengen rain(al)way stenen, kleur antraciet

MARKERINGEN

ONONDERBROKEN MARKERINGEN

- Aanbrengen ononderbroken streep (10 cm breed) thermoplast

SPEELTOESTELLEN

- Aanbrengen speeltoestel

STRAATMEUBILAIR

- Aanbrengen paal van kunststof
- Aanbrengen verkeersbord (codering volgens RVV)

- Behouden picknicktafel
- Aanbrengen klappaal
- Handhaven straatpot brandkraan

OPENBARE VERLICHTING

MASTEN

- Lichtmast paaltop (door derden)

RIOLERINGEN

- KOLKEN EN KOLKAANSLUITLEIDINGEN
- Aanbrengen straatkolk 300x450 mm
- Aanbrengen trottoirkolk 450x450 mm

INSPECTIEPUTTEN EN HULPSTUKKEN VWA RIOOL

- Aanbrengen inspectieput van PP, VWA riool
- Aanbrengen pomput, VWA riool

INSPECTIEPUTTEN EN HULPSTUKKEN IT RIOOL

- Aanbrengen inspectieput van beton, IT riool
- Aanbrengen inspectieput van PP, IT riool
- Aanbrengen uitstroomvoorziening HWA riool

INSPECTIEPUTTEN EN HULPSTUKKEN DRAINAGE

- Aanbrengen doorspuitput drainage

OEVERWERKEN

- Aanbrengen kunststof beschoeiing

GROENVORZIENINGEN

- Boom bestaand

- Boom nieuw

- Aanbrengen wortelscherm

- Taludarcering

OPMERKINGEN

- maten in meters tenzij anders aangegeven
- hoogtematen in meters t.o.v. N.A.P.
- N.B.: rekening houden met kabels en leidingen

#.#	-	-	-
#.#	-	-	-
#.#	-	-	-
#.#	-	-	-
#.#	-	-	-

Harmenkaag 11 | 1741 LA Schagen | www.prommenz.nl | info@prommenz.nl

projectnummer	19055	tekeningnummer	_BE_407	versie	1.0	blad	01
						van	01

project
Toekomstbestendig maken Kruiswijn 1+2
te Julianadorp

onderwerp
Tijdelijke ontsluiting

opdrachtgever
Gemeente Den Helder

ontwerper
R. Zwaenburg

projectleider
M. Buurmans

status
Definitief

schaal
1:200

paraaf

datum
11-05-2021

formaat
A2

paraaf

datum

een frisse kijk op ruimte