
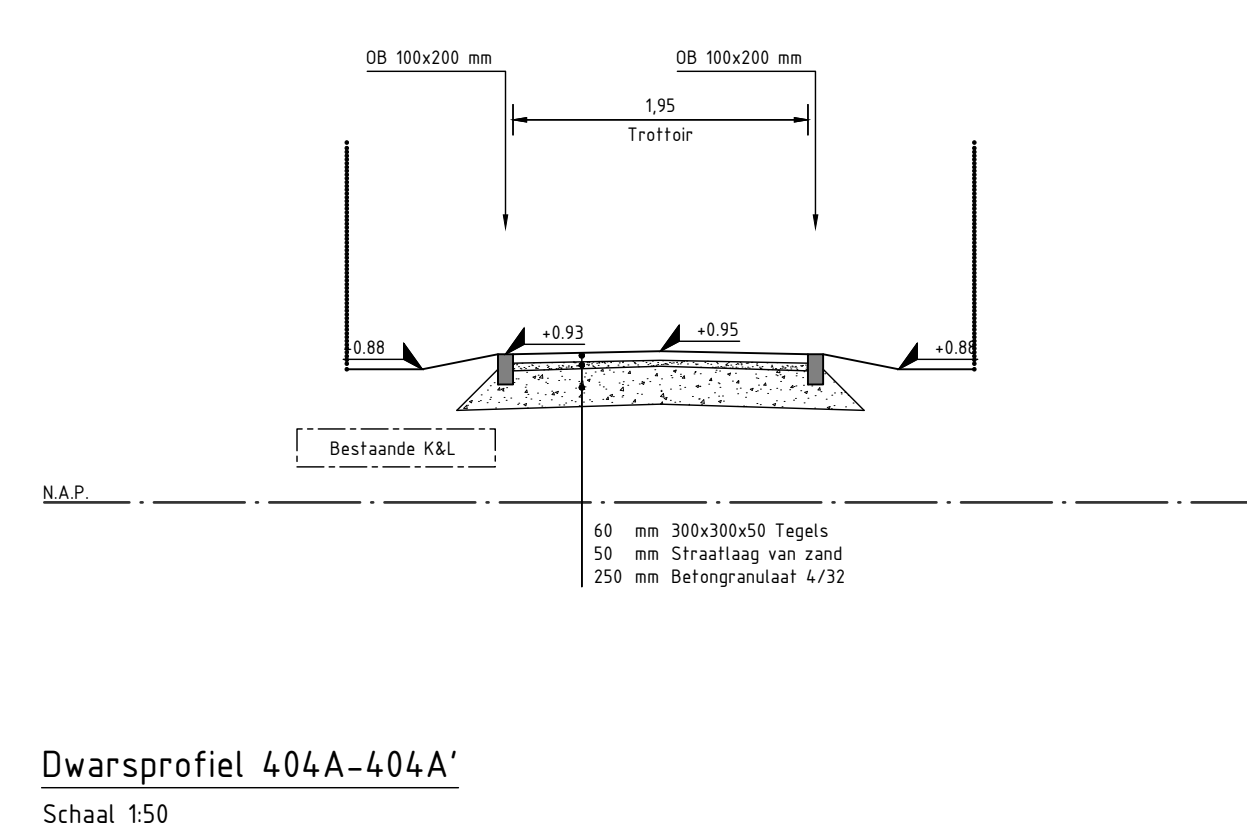
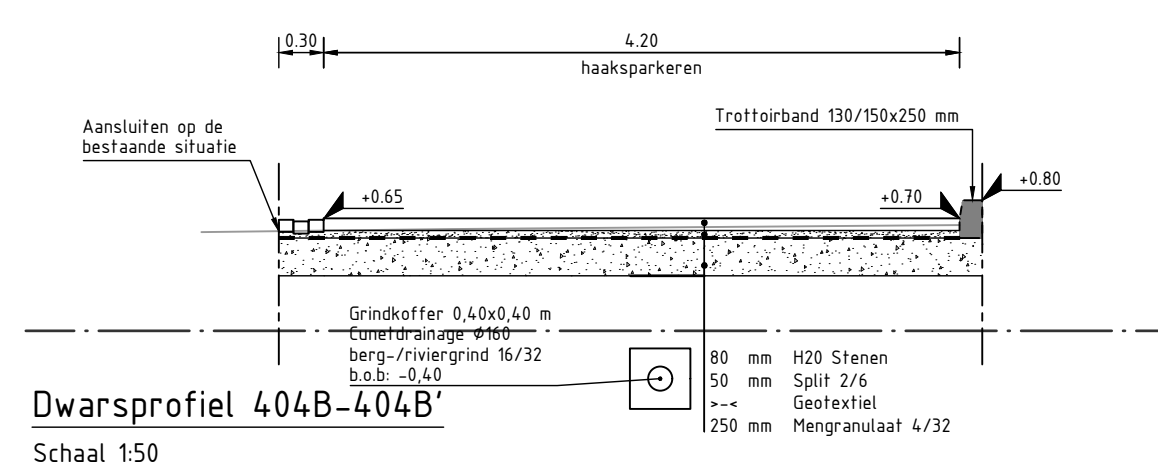
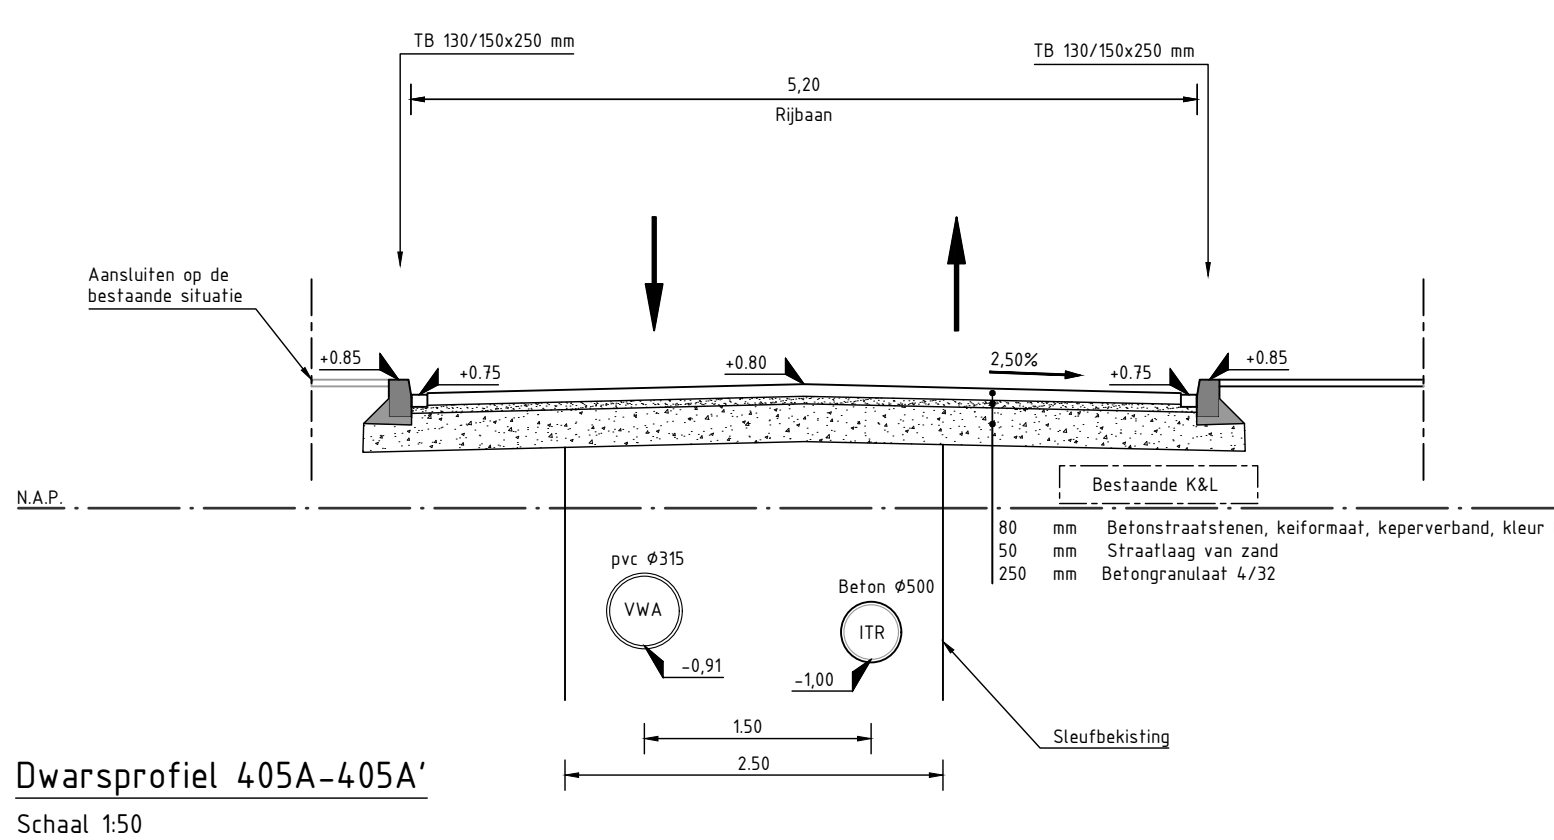
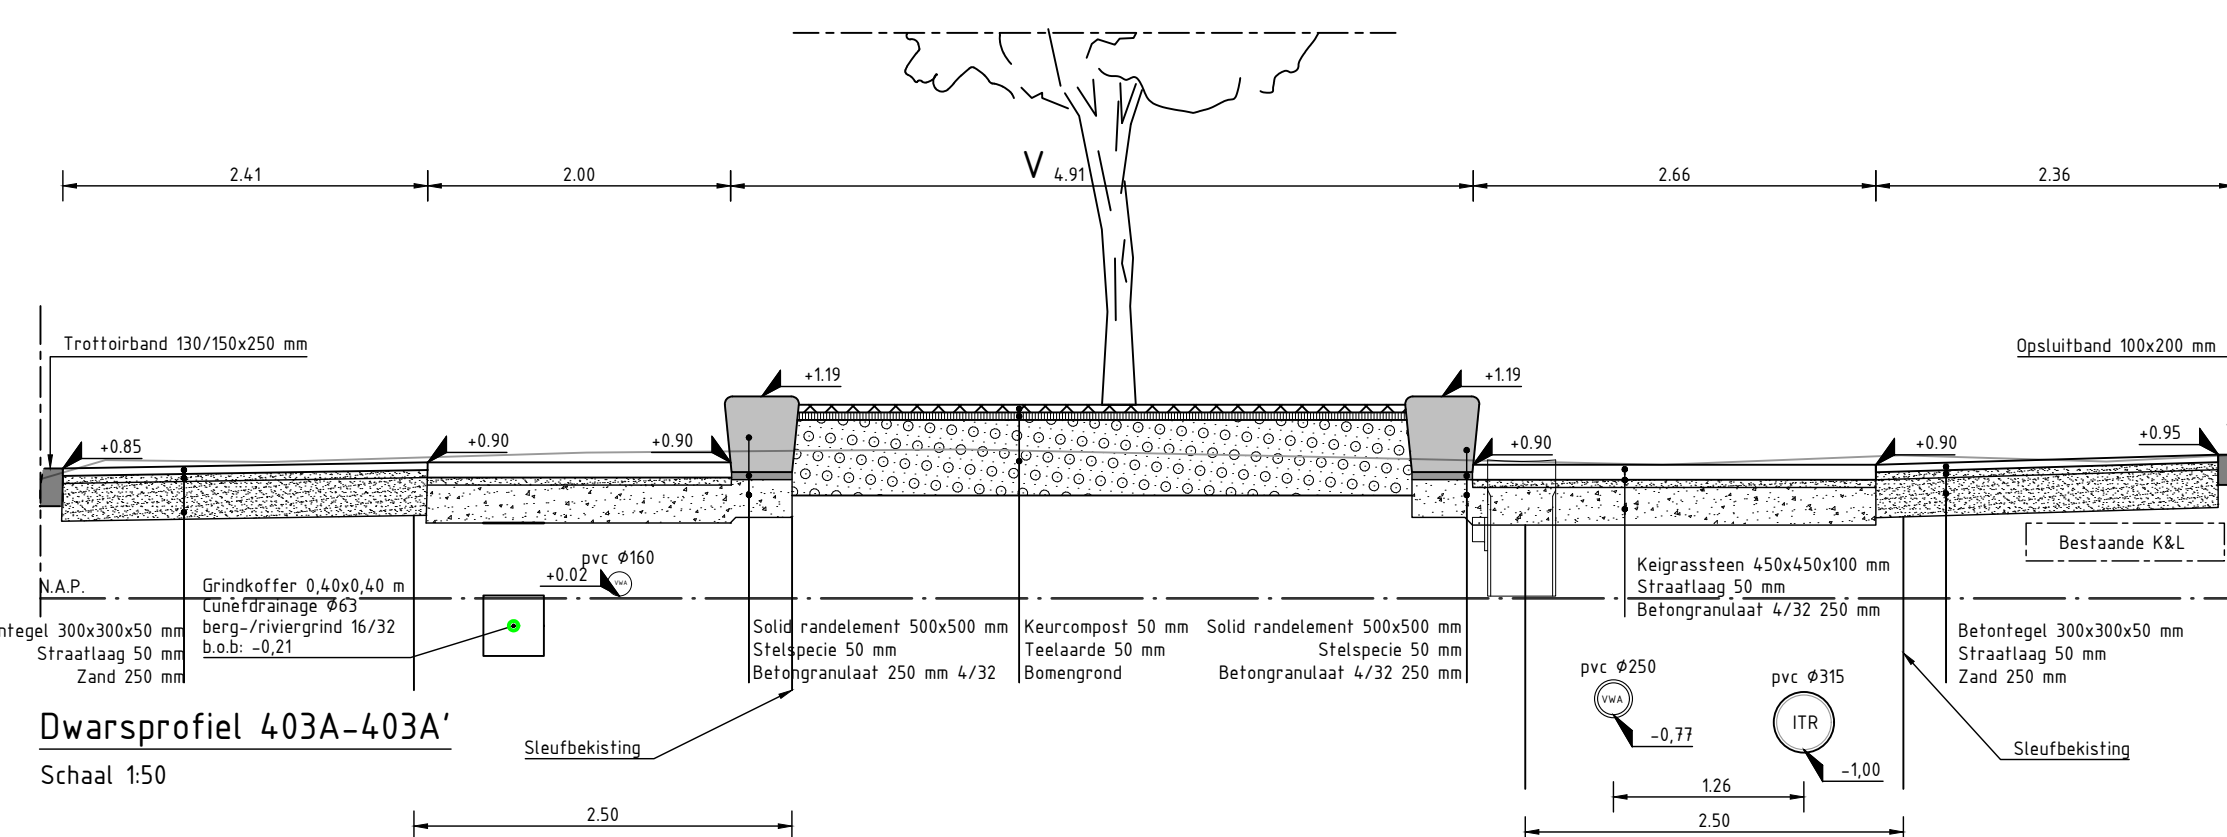
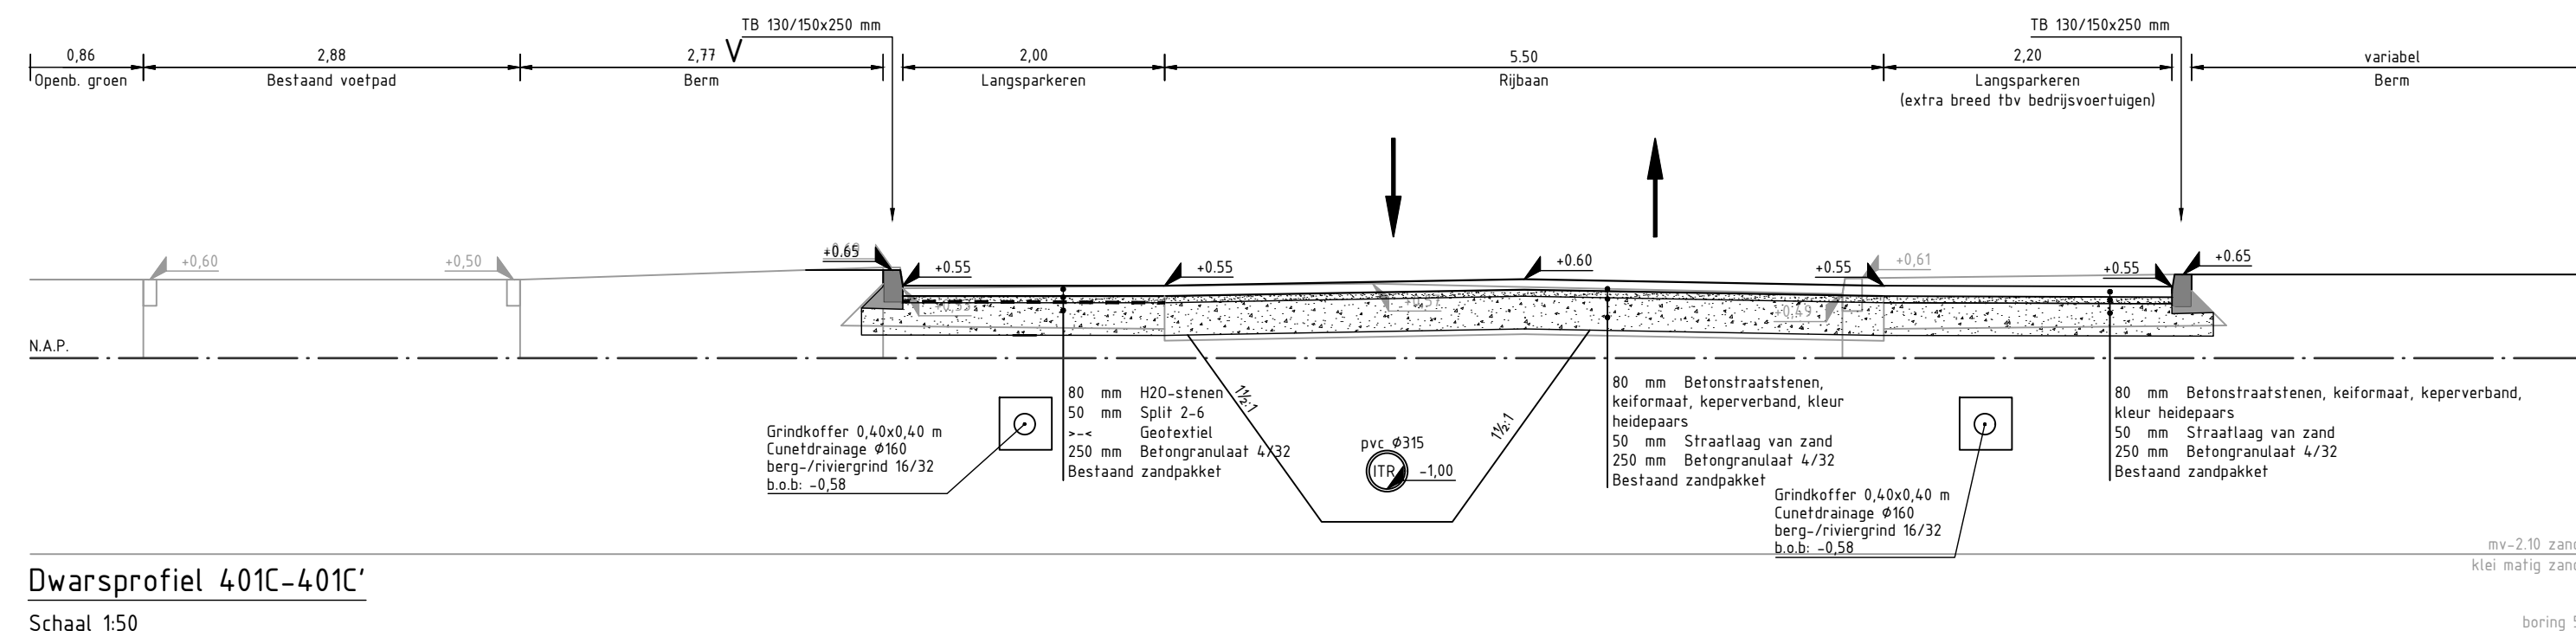
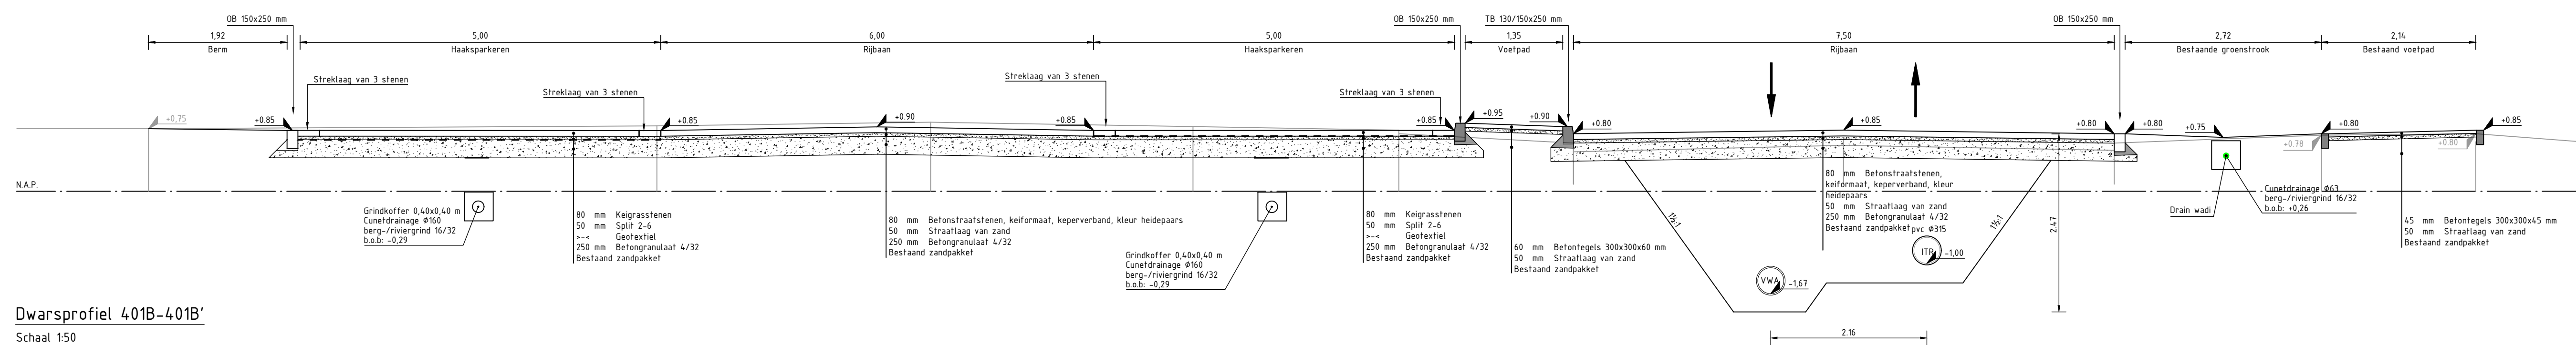
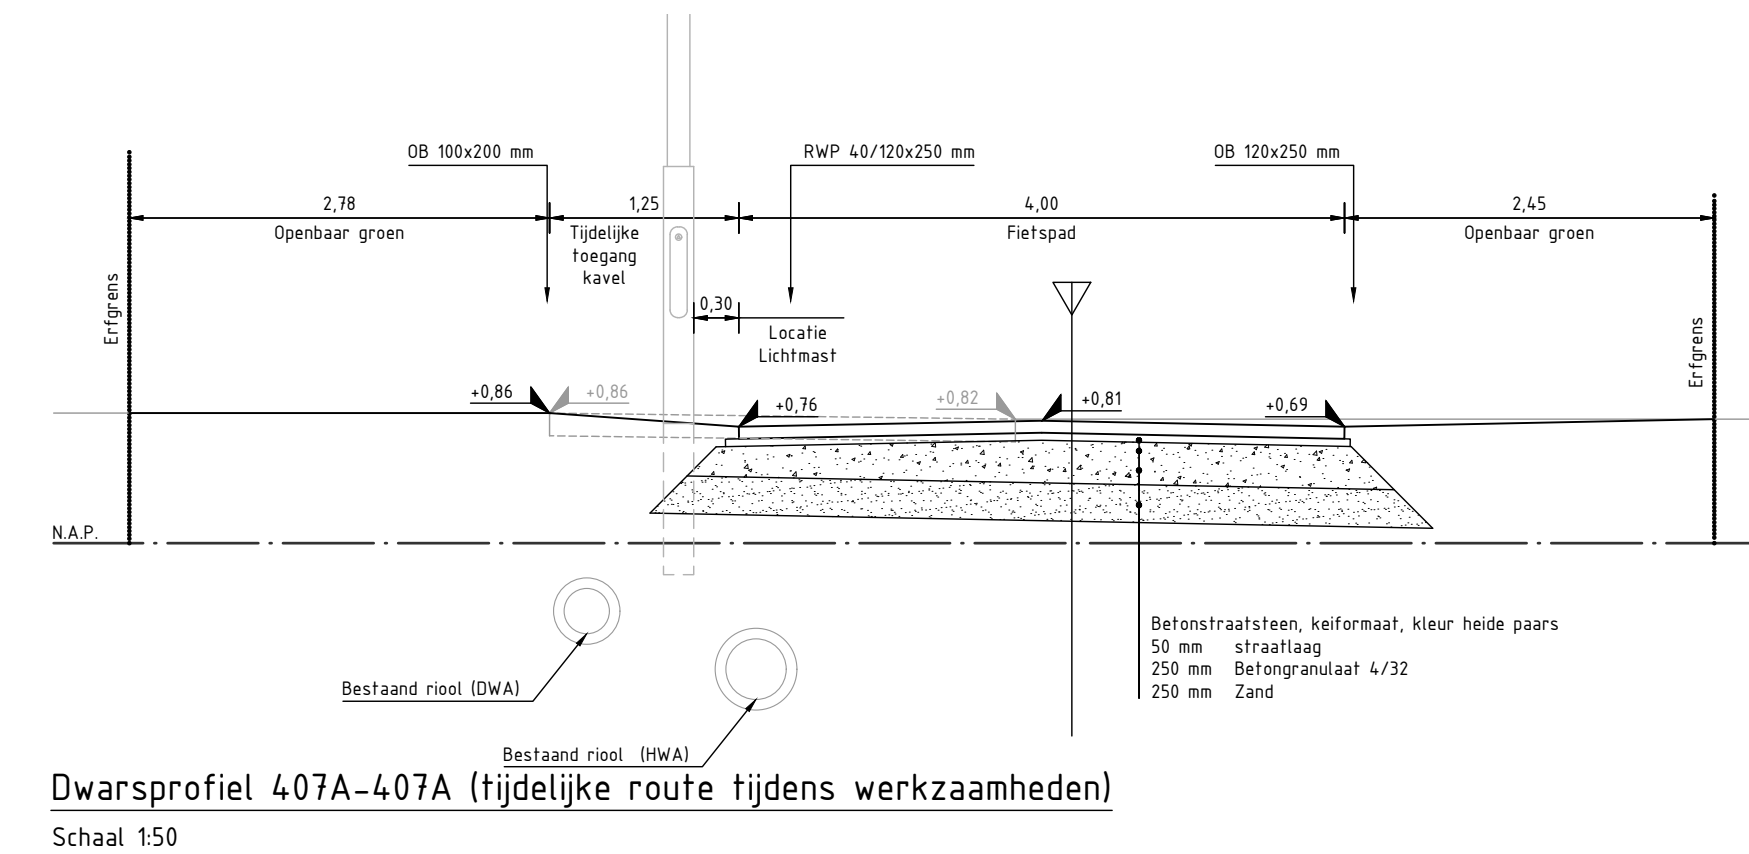
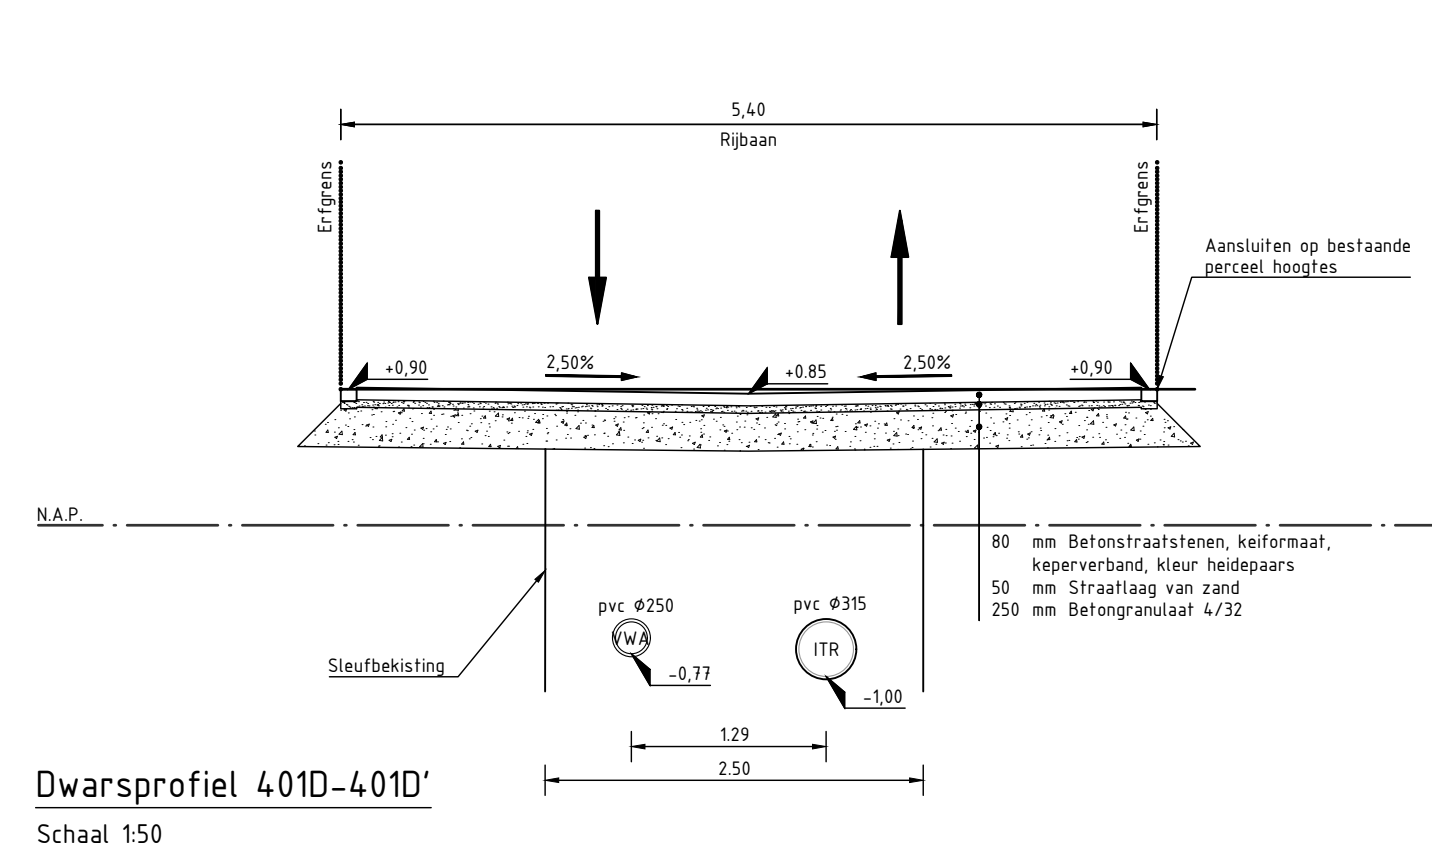


Opdracht :	–	–	–
Opdracht :	–	–	–
Opdracht :	–	–	–
Opdracht :	–	–	–
Opdracht :	–	–	–
V.NR	DATUM	GETEKEND	WIJZIGING

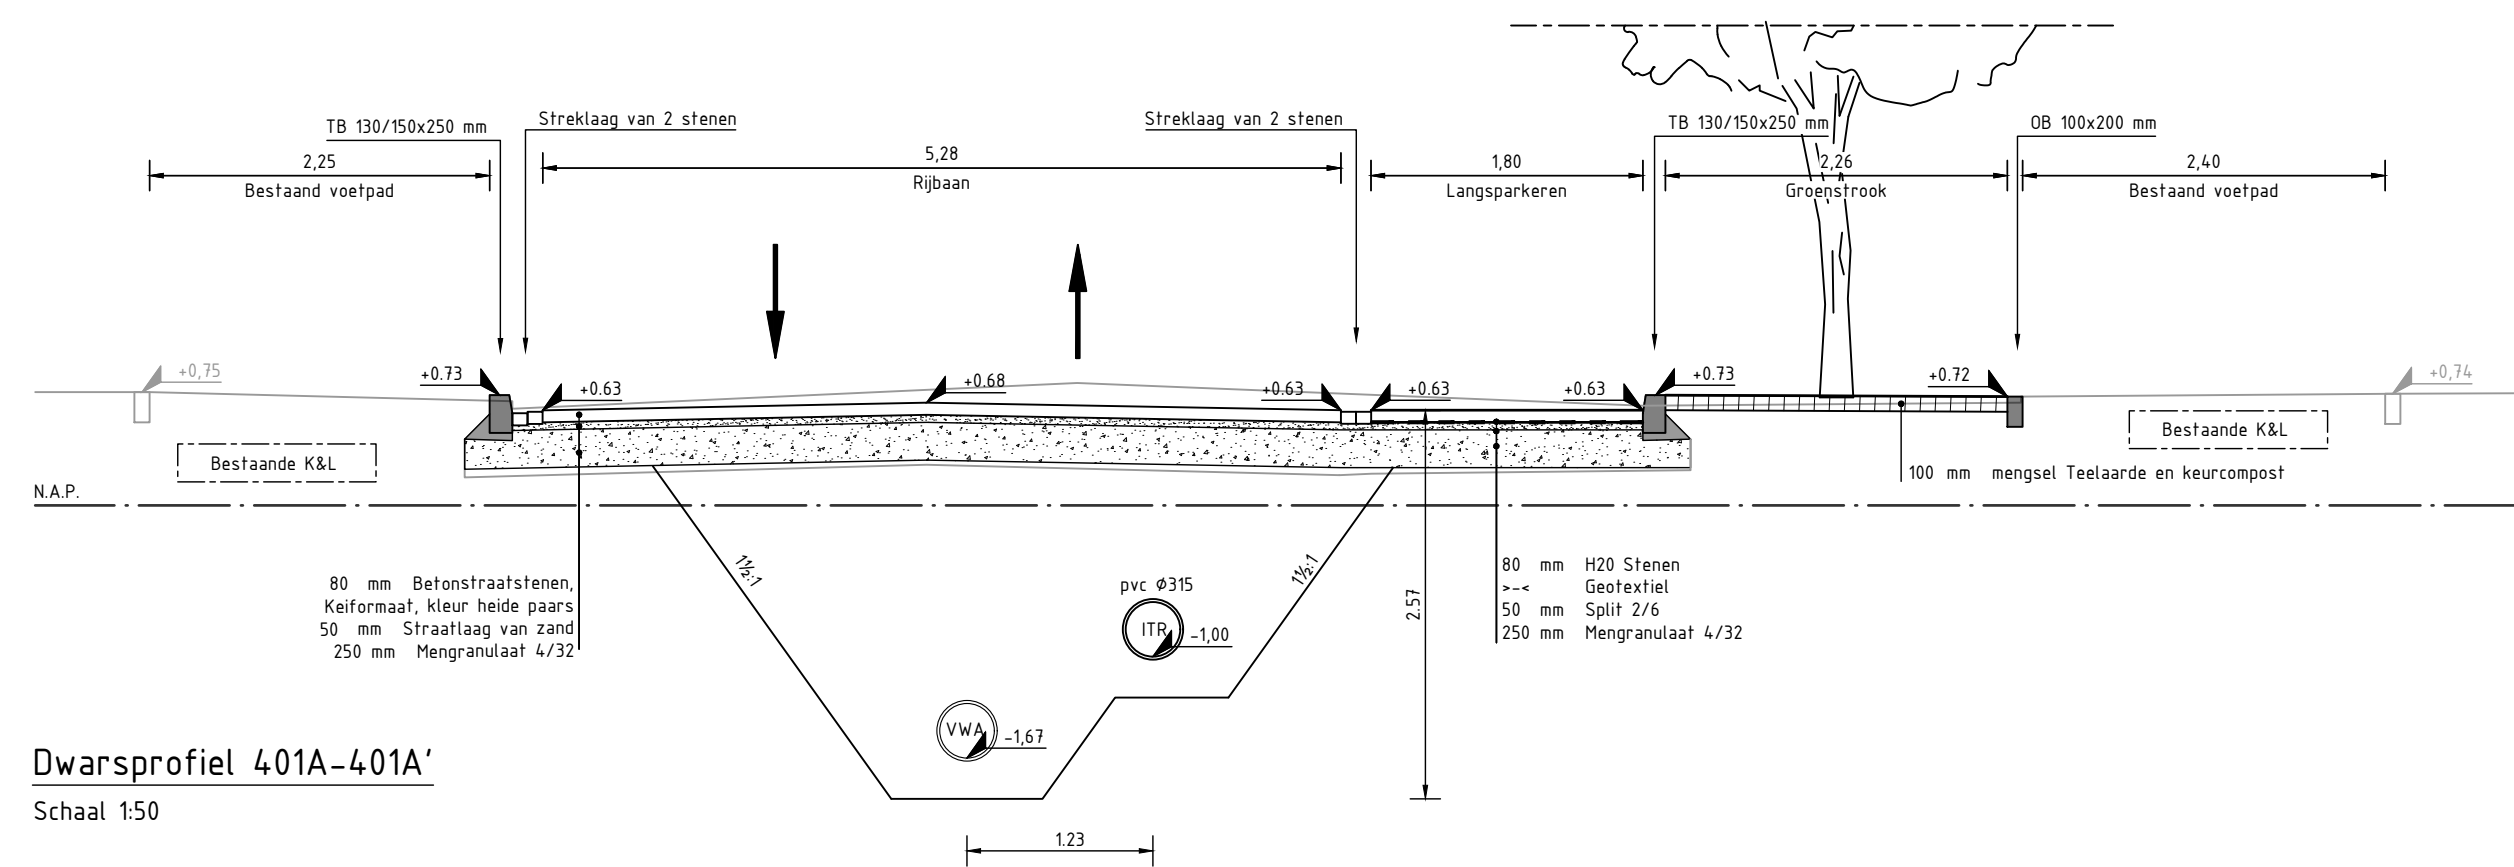

PROMMENZ

Harmenkaag 11 | 1741 LA Schagen | www.prommenz.nl | info@prommenz.nl

projectnummer	tekeningnummer	versie	blad
19055	_BE_408	1.0	01 van 01

project

Toekomstbestendig maken Kruiswin 1+2 te Julianadorp

onderwerp

Dwarsprofielen
behorend bij tekening 401 t/m 408

opdrachtgever

Gemeente Den Helder

ontwerper

R. Zwaanenburg

projectleider

M. Buurmans

status	datum
Definitief	11-05-2021
schaal	formaat
1:50	A1
paraaf	datum
paraaf	datum

een frisse kijk op ruimte