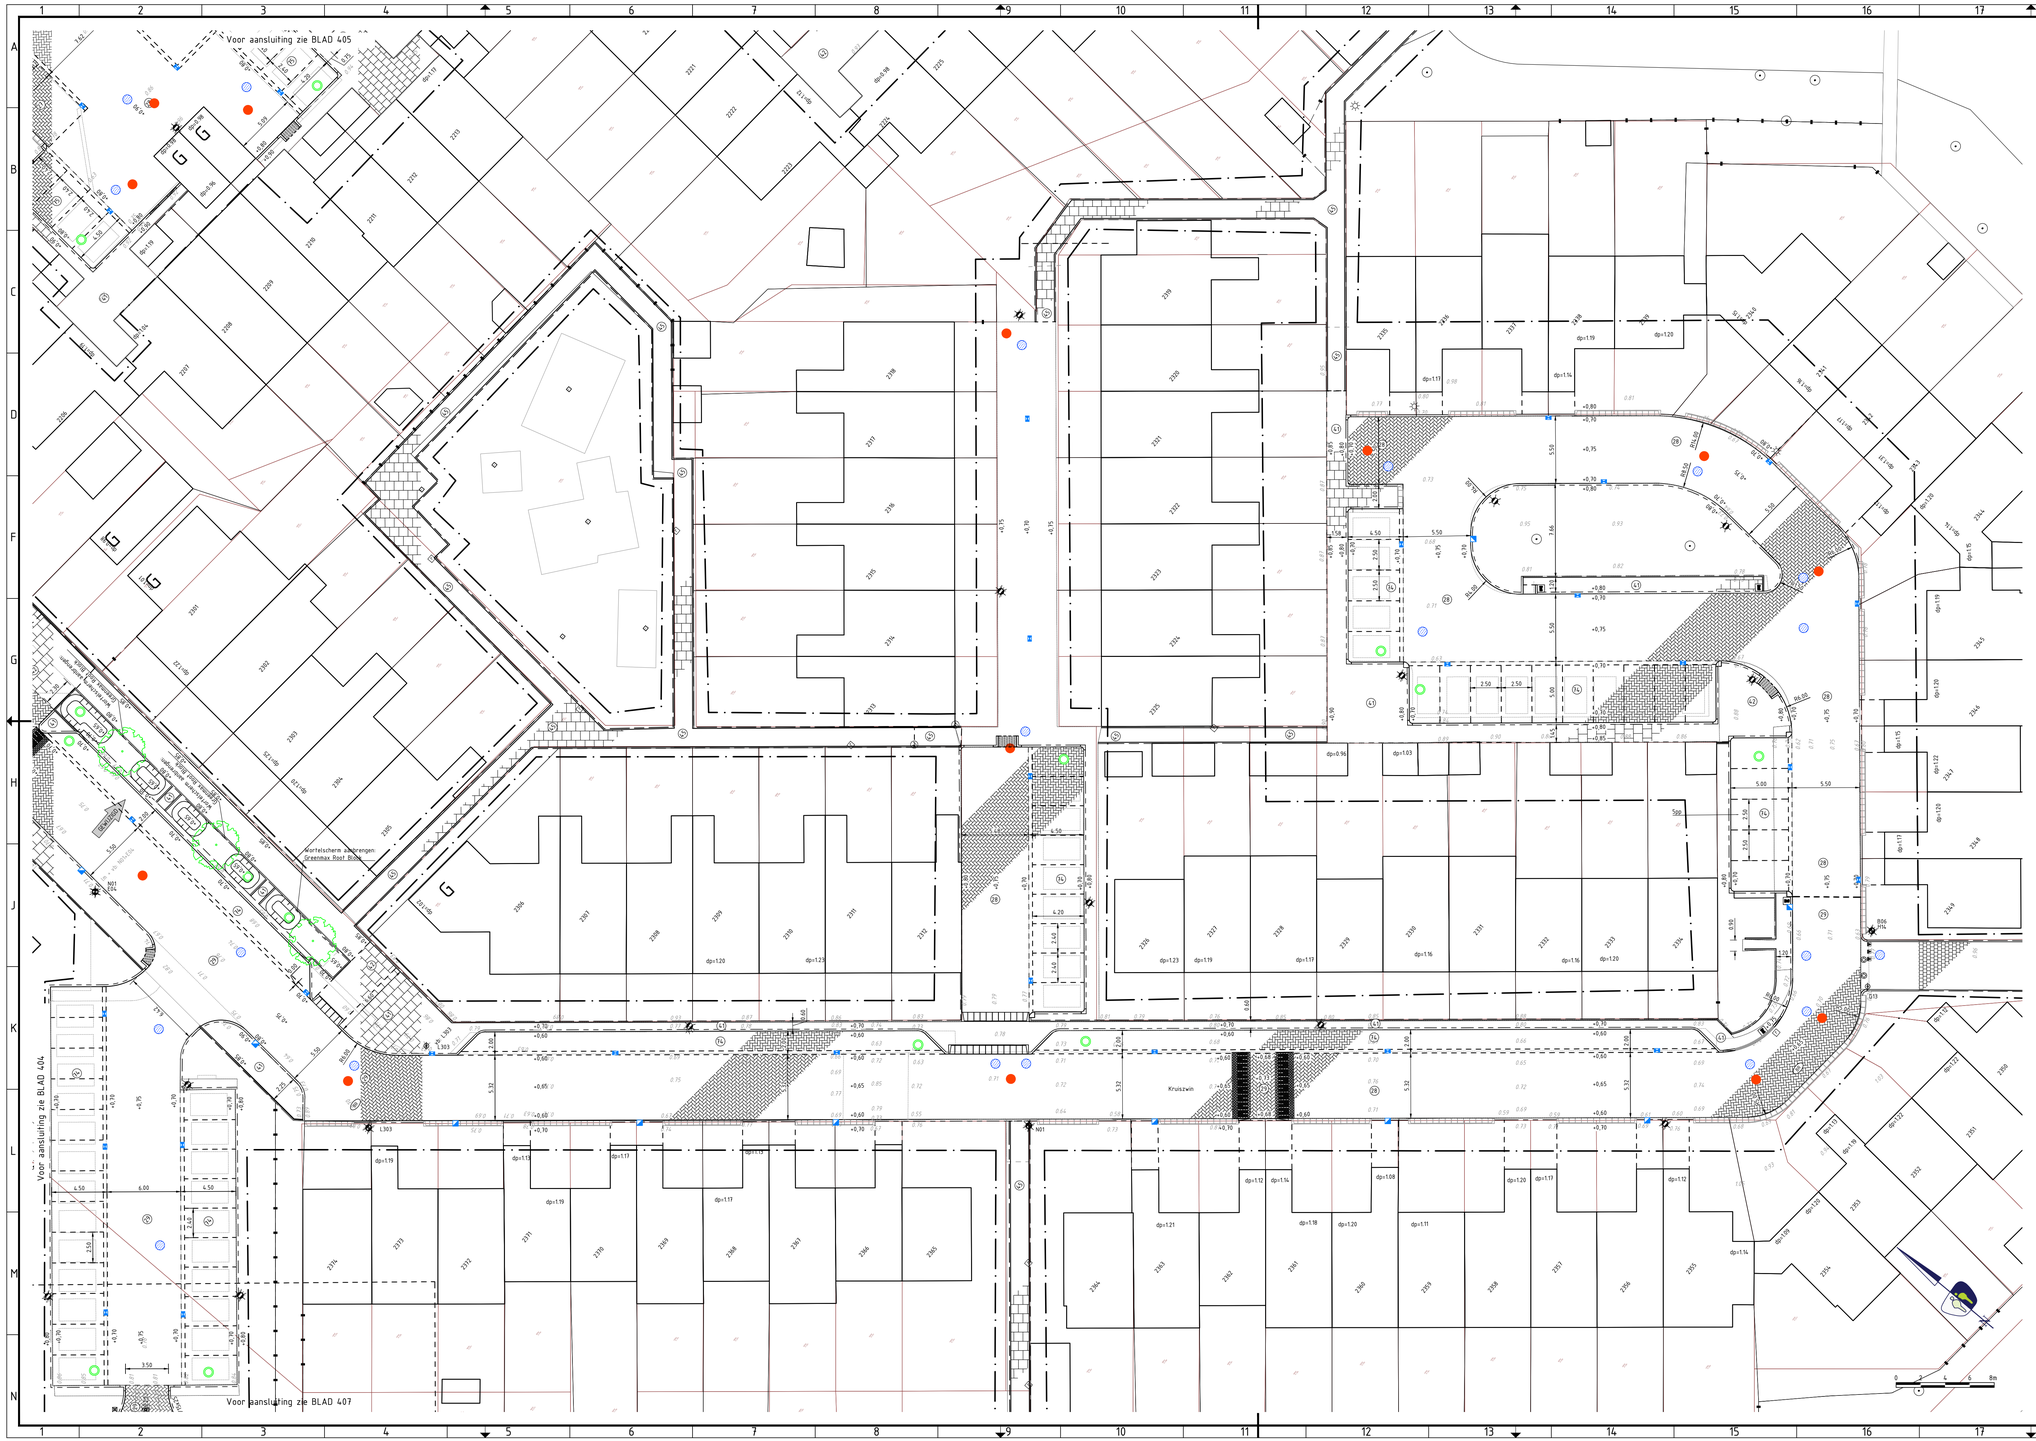


# LEGENDA

## ALGEMEEN

Contouren BGT
Werkgrens
Kadastrale grenzen
+3.00 Aanleghoogte (t.o.v. N.A.P.)
1130 Kruiswin huisnummers
Materialgrens
G Bestaande garage
CP Bestaande carport

## KANTOPSLUITINGEN

### OPSLUITBANDEN

08.10x20 Aanbrengen opsluitband 100x200 mm (indien mogelijk hergebruik)
08.15x25 Aanbrengen opsluitband 120x250 mm
08.15x25 Aanbrengen opsluitband 150x250 mm

### TROTTOIRBANDEN

TB 13/15x25 Aanbrengen trottoirband 130/150x250 mm (indien mogelijk hergebruik)

### RIJWIELPADBANDEN

RWP 6/12x25 Aanbrengen rijwielpadband 40/120x250 mm

### DIVERSEN

Aanbrengen verlaagde band

### INRITBLOKKEN

Aanbrengen inritblokken 750x500 mm (links/midden/rechts) (hergebruik)
Aanbrengen inritblokken 750x300 mm (links/midden/rechts) (hergebruik)
Aanbrengen mindervalide oprit, 15-strekken sbs waalformaat

## ELEMENTEN

### ELEMENTEN

Aanbrengen bss drempel antraciet/wit met 4 grijze strekken
Aanbrengen stootband 200x180x940 mm (1x rond)
Aanbrengen verloopband 130/150x250 > 150x250 mm

## ELEMENTENVERHARDING

### BETONSTRAATSTENEN

01 Aanbrengen betonstraatstenen keiformaat, ellebooggverband, kleur heidepaars
02 Aanbrengen betonstraatstenen keiformaat, keperverband, kleur heidepaars, fundering zand
03 Aanbrengen betonstraatstenen keiformaat, keperverband, kleur heidepaars, fundering granulaat menggranulaat 0-32 mm
Aanbrengen betonstraatstenen keiformaat, markering, kleur wit
Aanbrengen betonstraatstenen keiformaat, molgoot

### BETONTEGELS

01 Aanbrengen betontegels 300x300x45 mm, halfsteensverband, kleur grijs
02 Aanbrengen betontegels 300x300x60 mm, halfsteensverband, kleur grijs
03 Aanbrengen dubbelklinkers 210x210x80 mm, halfsteensverband, kleur rood
04 Hertegelen achterpaden betontegels 300x300x45 mm, halfsteensverband
P Aanbrengen parkeertegel 300x300 mm
Containertegel
Aanbrengen haaientandtegel 300x300 mm
05 Aanbrengen rubbertegels 500x500x50 mm, blokverband, kleur antraciet
06 Herstraten en -tegelen parkeerterrein

### BITUMINEUZE VERHARDINGEN

01 Aanbrengen asfaltverharding
02 Aanbrengen asfaltverharding (rood)

### OPEN VERHARDING

01 Aanbrengen Keigrasstenen 450x450x100 mm, kleur antraciet
02 Aanbrengen betonstraatstenen H20 stenen, ellebooggverband, kleur antraciet
03 Aanbrengen rainblaway stenen, kleur antraciet

## MARKERINGEN

### ONONDERBROKEN MARKERINGEN

10.100 Aanbrengen ononderbroken streep (10 cm breed) thermoplast

## SPEELTOESTELLEN

Aanbrengen speeltoestel

## STRAATMEUBILAIR

Aanbrengen paal van kunststof
A03-30 A03-30 Aanbrengen verkeersbord (codering volgens RVV)
Behouden picknicktafel
Aanbrengen klappaal.
BR Handhaven straatpot brandkraan

## OPENBARE VERLICHTING

### MASTEN

Lichtmaat paaltop (door derden)

## RIOLERINGEN

### KOLKEN EN KOLKAANSLUITLEIDINGEN

Aanbrengen straatkolk 300x450 mm
Aanbrengen trottoirkolk 450x450 mm

### INSPECTIEPUTTEN EN HULPSTUKKEN VWA RIOOL

Aanbrengen inspectieput van PP, VWA riool
Aanbrengen pompput, VWA riool

### INSPECTIEPUTTEN EN HULPSTUKKEN IT RIOOL

Aanbrengen inspectieput van beton, IT riool
Aanbrengen inspectieput van PP, IT riool
Aanbrengen uitstroomvoorziening HWA riool

### INSPECTIEPUTTEN EN HULPSTUKKEN DRAINAGE

Aanbrengen doorspuitput drainage

## OEVERWERKEN

Aanbrengen kunststof beschoeiing

## GROENVOORZIENINGEN

Boom bestaand
Boom nieuw
Aanbrengen wortelscherm
Taludarcering

### OPMERKINGEN

- maten in meters tenzij anders aangegeven
- hoogtematen in meters t.o.v. N.A.P.
- N.B.: rekening houden met kabels en leidingen




| V.NR | DATUM | GETEKEND | WIJZIGING |
|---|---|---|---|
| ■ ■ : | - | - | - |
| ■ ■ : | - | - | - |
| ■ ■ : | - | - | - |
| ■ ■ : | - | - | - |
| 2.0 : | 24-11-2021 | L. Landman | Aanpassen nummering 28 en toevoegen 29 (zie Legenda), doorsteek/bomen nabij huisnr. 2301 t/m 2305 |

PROMMENZ
Harmenkaag 11 | 1741 LA Schagen | www.prommenz.nl | info@prommenz.nl

| projectnummer | tekeningnummer | versie | blad / van |
|---|---|---|---|
| 19055 | _BE_406 | 2.0 | 01 / 01 |

project
Toekomstbestendig maken Kruiswin 1+2
te Julianadorp
onderwerp
Verhardingen
Hof 23
opdrachtgever
Gemeente Den Helder
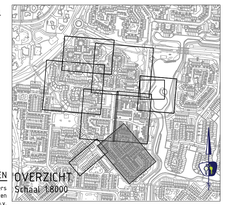
| | | |
|---|---|---|
| status: Definitief | datum: 24-11-2021 | |
| schaal: 1:200 | formaat: A1.1 (1050x1634) | |
| ontwerper: R. Zwaanenburg | paraaf | datum: 24-11-2021 |
| projectleider: M. Buurmans | paraaf | datum: 24-11-2021 |

een frisse kijk op ruimte