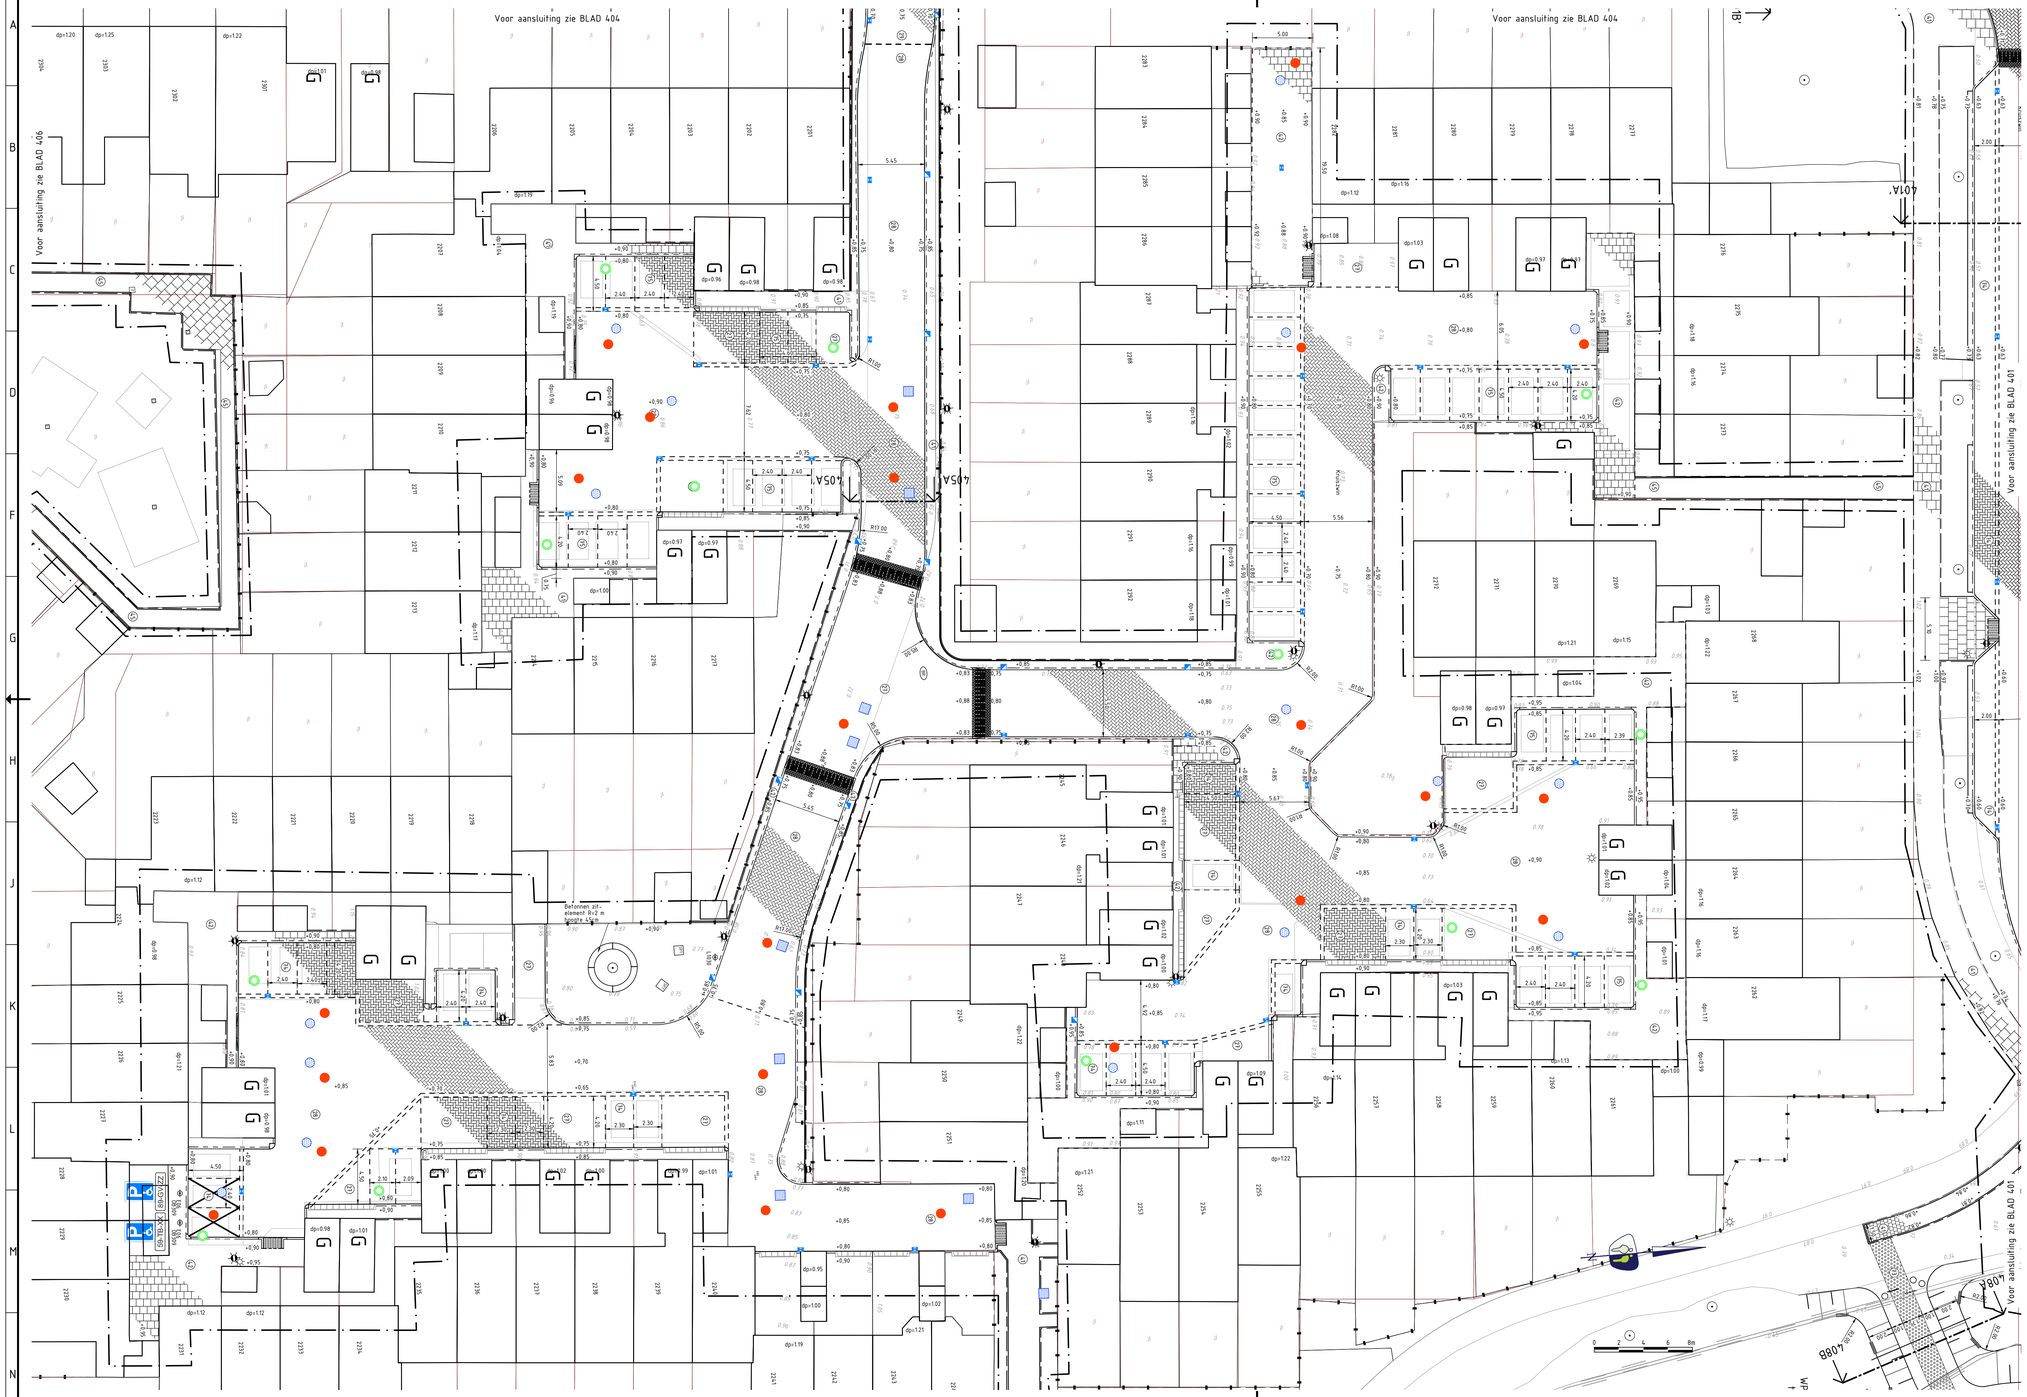

LEGENDA

ALGEMEEN

Contouren BGT
Werkgrens
Kadastrale grenzen
Aanleghoogte (t.o.v. N.A.P.)
1130 Kruiszwin huisnummers
Materiaalgrens
G Bestaande garage
CP Bestaande carport

KANTOPSLUITINGEN

OPSLUITBANDEN

OB 15x25 Aanbrengen opsluitband 100x200 mm (indien mogelijk hergebruik)
OB 15x25 Aanbrengen opsluitband 120x250 mm
OB 15x25 Aanbrengen opsluitband 150x250 mm

TROTTOIRBANDEN

TB 13/15x25 Aanbrengen trottoirband 130/150x250 mm (indien mogelijk hergebruik)

RIJWIELPADBANDEN

RWP 4/15x25 Aanbrengen rijwielpadband 40/120x250 mm

DIVERSEN

Aanbrengen verlaagde band

INRITBLOKKEN

Aanbrengen inritblokken 750x500 mm (links/midden/rechts) (hergebruik)
Aanbrengen inritblokken 750x300 mm (links/midden/rechts) (hergebruik)
Aanbrengen mindervalide oprit, 15-strekken sbs waalformaat

ELEMENTEN

ELEMENTEN

Aanbrengen bss drempel antraciet/wit met 4 grijze strekken
Aanbrengen stootband 200x180x140 mm (1x rond)
Aanbrengen verlooband 130/150x250 + 150x250 mm

ELEMENTENVERHARDING

BETONSTRAATSTENEN

Aanbrengen betonstraatstenen keiformaat, elleboogverband, kleur heidepaars
Aanbrengen betonstraatstenen keiformaat, keperverband, kleur heidepaars, fundering zand
Aanbrengen betonstraatstenen keiformaat, keperverband, kleur heidepaars, fundering granulaat menggranulaat 0-32 mm
Aanbrengen betonstraatstenen keiformaat, markering, kleur wit
Aanbrengen betonstraatstenen keiformaat, molgoot

BETONTEGELS

Aanbrengen betontegels 300x300x45 mm, halfsteensverband, kleur grijs
Aanbrengen betontegels 300x300x60 mm, halfsteensverband, kleur grijs
Aanbrengen dubbelklinkers 210x210x80 mm, halfsteensverband, kleur rood
Hertegelen achterpaden betontegels 300x300x45 mm, halfsteensverband
Aanbrengen parkeertegel 300x300 mm
Containertegel
Aanbrengen haaienrandtegel 300x300 mm
Aanbrengen rubbertegels 500x500x50 mm, blokverband, kleur antraciet
Herstraten en -tegelen parkeerterrein

BITUMINEUZE VERHARDINGEN

Aanbrengen asfaltverharding
Aanbrengen asfaltverharding (rood)

OPEN VERHARDING

Aanbrengen Keigrasstenen 450x450x100 mm, kleur antraciet
Aanbrengen betonstraatstenen H2O stenen, elleboogverband, kleur antraciet
Aanbrengen rainlaway stenen, kleur antraciet

MARKERINGEN

ONONDERBROKEN MARKERINGEN

Aanbrengen ononderbroken streep (10 cm breed) thermoplast

SPEELTOESTELLEN

Aanbrengen speeltoestel

STRAATMEUBILAIR

Aanbrengen paal van kunststof
Aanbrengen verkeersbord (codering volgens RVV)
Behouden picknicktafel
Aanbrengen klappaal
Handhaven straatpot brandkraan

OPENBARE VERLICHTING

MASTEN

Lichtmast paaltop (door derden)

RIOLERINGEN

KOLKEN EN KOLKAANSLUITLEIDINGEN

Aanbrengen straatkolk 300x450 mm
Aanbrengen trottoirkolk 450x450 mm

INSPECTIEPUTTEN EN HULPSTUKKEN VWA RIOOL

Aanbrengen inspectieput van PP, VWA riool
Aanbrengen pompput, VWA riool

INSPECTIEPUTTEN EN HULPSTUKKEN IT RIOOL

Aanbrengen inspectieput van beton, IT riool
Aanbrengen inspectieput van PP, IT riool
Aanbrengen uitstroomvoorziening HWA riool

INSPECTIEPUTTEN EN HULPSTUKKEN DRAINAGE

Aanbrengen doorspuiput drainage

OEVERWERKEN

Aanbrengen kunststof beschoeiing

GROENVOORZIENINGEN

Boom bestaand
Boom nieuw
Aanbrengen wortelscherp
Taludarcering

OPMERKINGEN

- maten in meters tenzij anders aangegeven
- hoogtematen in meters t.o.v. N.A.P.

N.B.: rekening houden met kabels en leidingen

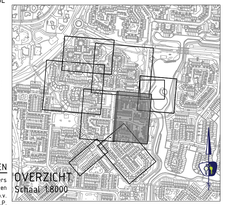

V.NR	DATUM	GETEKEND	WIJZIGING
-	-	-	-
-	-	-	-
-	-	-	-
-	-	-	-
-	-	-	-

PROMMENZ
Harmenkaag 11 | 1741 LA Schagen | www.prommenz.nl | info@prommenz.nl

projectnummer	tekeningnummer	versie	blad / van
19055	_BE_405	2.0	01 / 01

project
Toekomstbestendig maken Kruiszwin 1+2
te Julianadorp

onderwerp
Verhardingen
Hof 22

opdrachtgever
Gemeente Den Helder

	status	datum
	Definitief	24-11-2021
	schaal	formaat
	1:200	A1.1 (1050x594)
ontwerper R. Zwaanenburg	paraaf	datum 24-11-2021
projectleider M. Buurmans	paraaf	datum 24-11-2021

een frisse blik op ruimte