




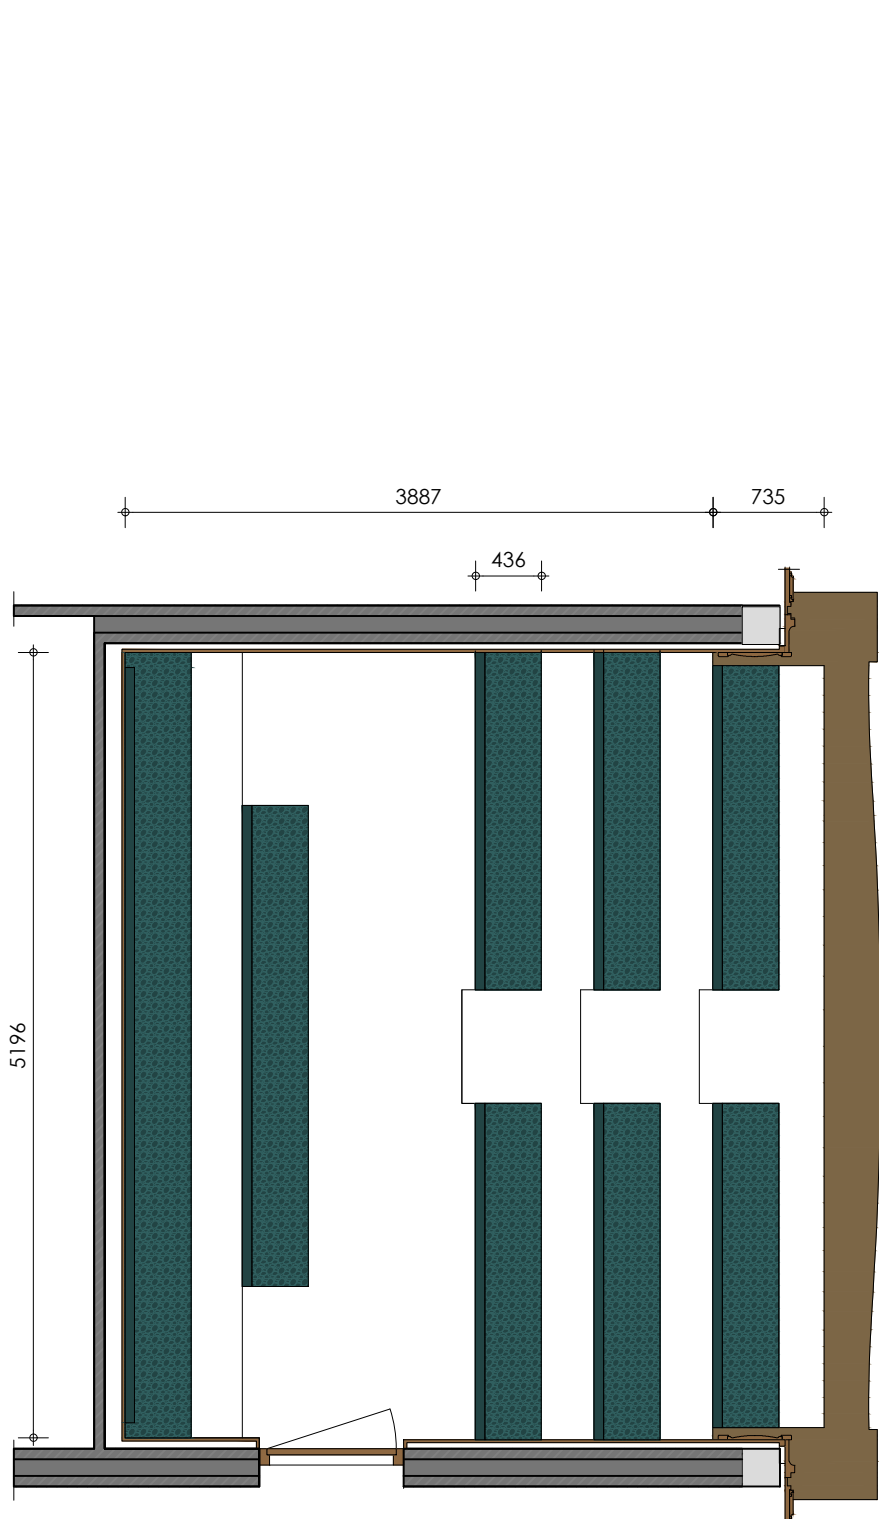

plattegrond
publieksbalkon 1:50

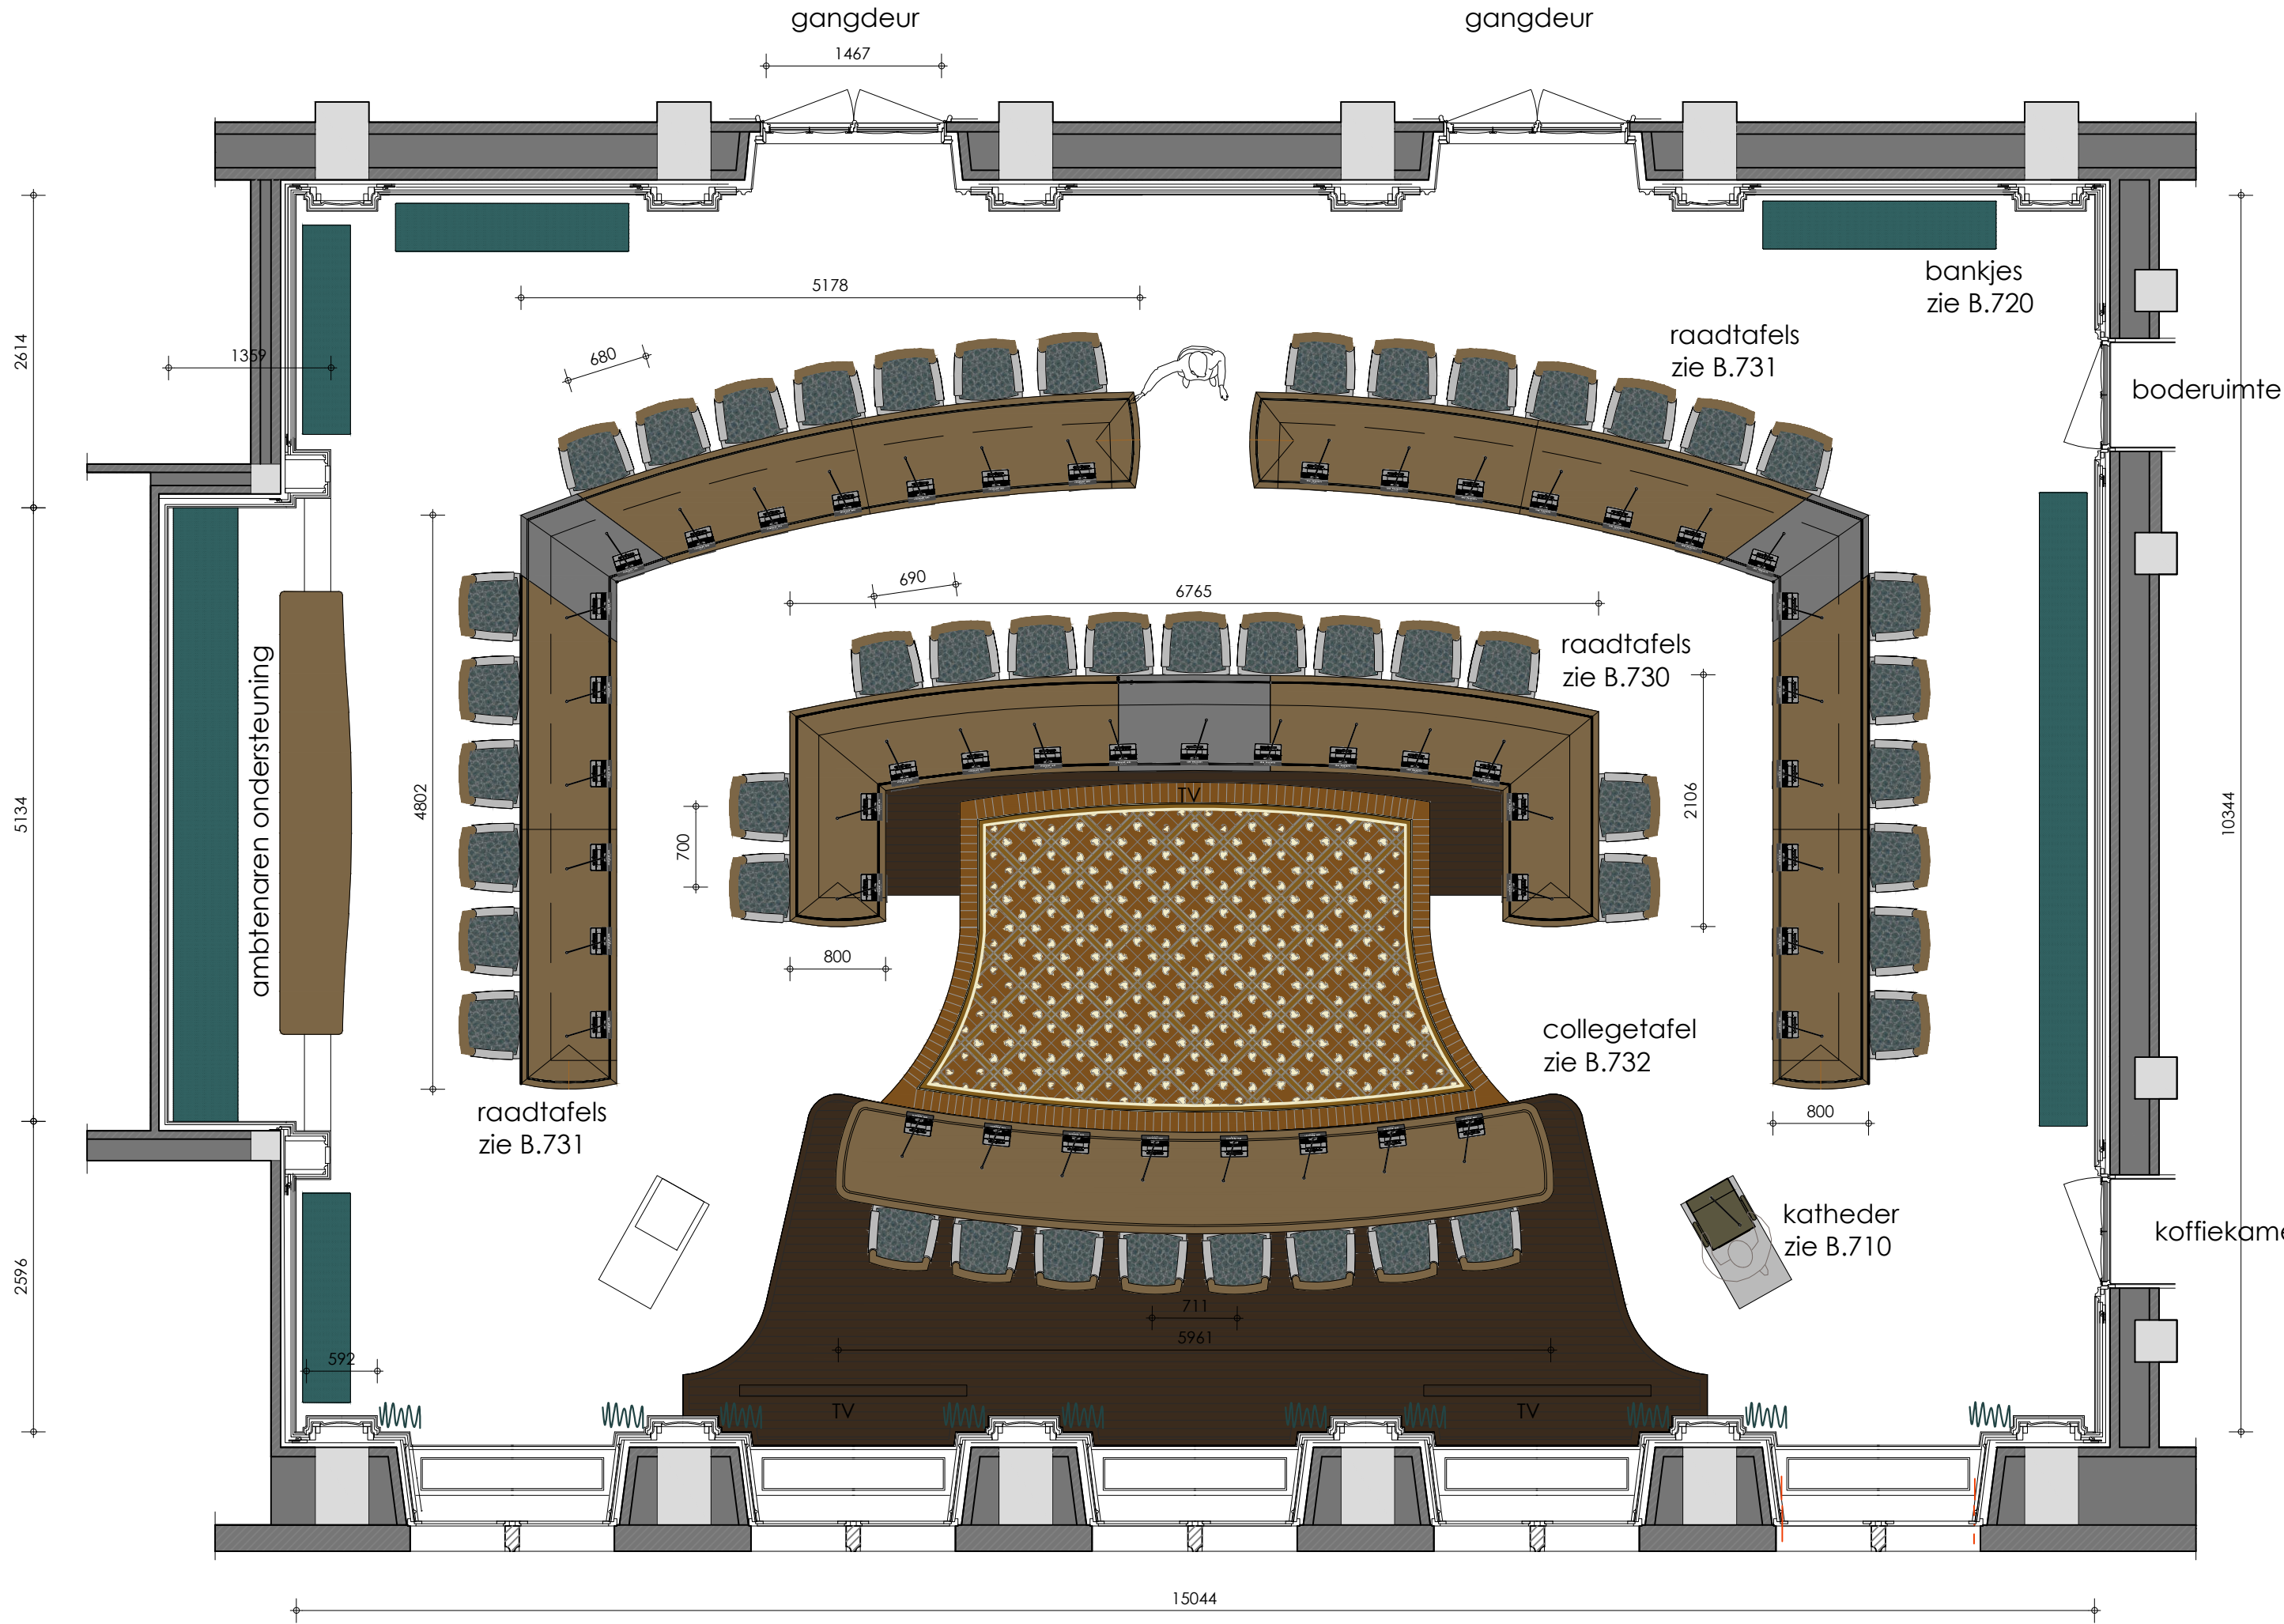

plattegrond raadzaal 1:50

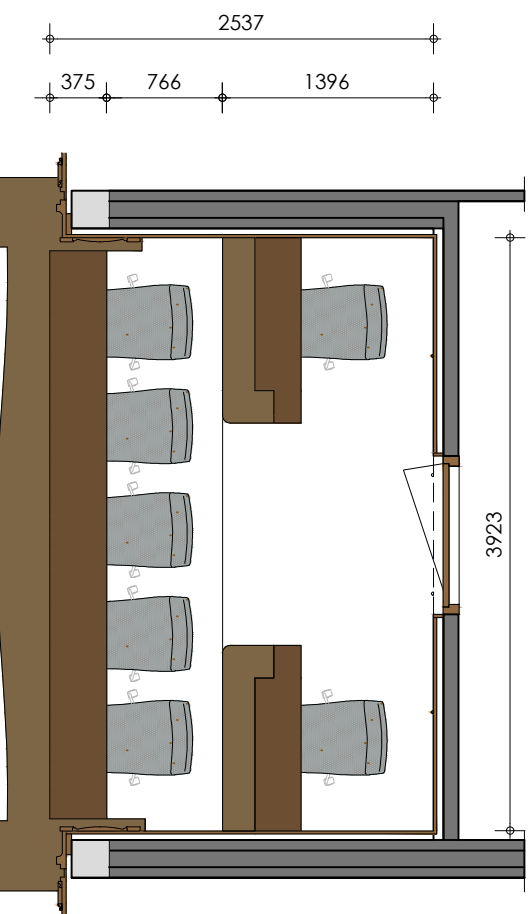

plattegrond
persbalkon 1:50

ALGEMEEN

- t..b.v. overzicht en indeling
- Alle maten zijn indicatief, inmeten noodzakelijk

nieuwe layout

PROJECT	RAADZAAL LEIDEN stadhuis Leiden Stadhuisplein 1		
OPDRACHTIG.	Gemeente Leiden		
ONDERWERP	raadzaal Leiden Stadhuis plattegrond nieuwe layout		
SCH. 1:50	LEI20003	B.100 pl	
AFM. A1			
GET. Bdm			
GEZ. -			
DAT. 11 06 2021	D -	H -	
A -	E -	I -	
B -	F -	J -	
C -	G -	K -	
BESTAND: -			
deMunnik-deJong architecten			