
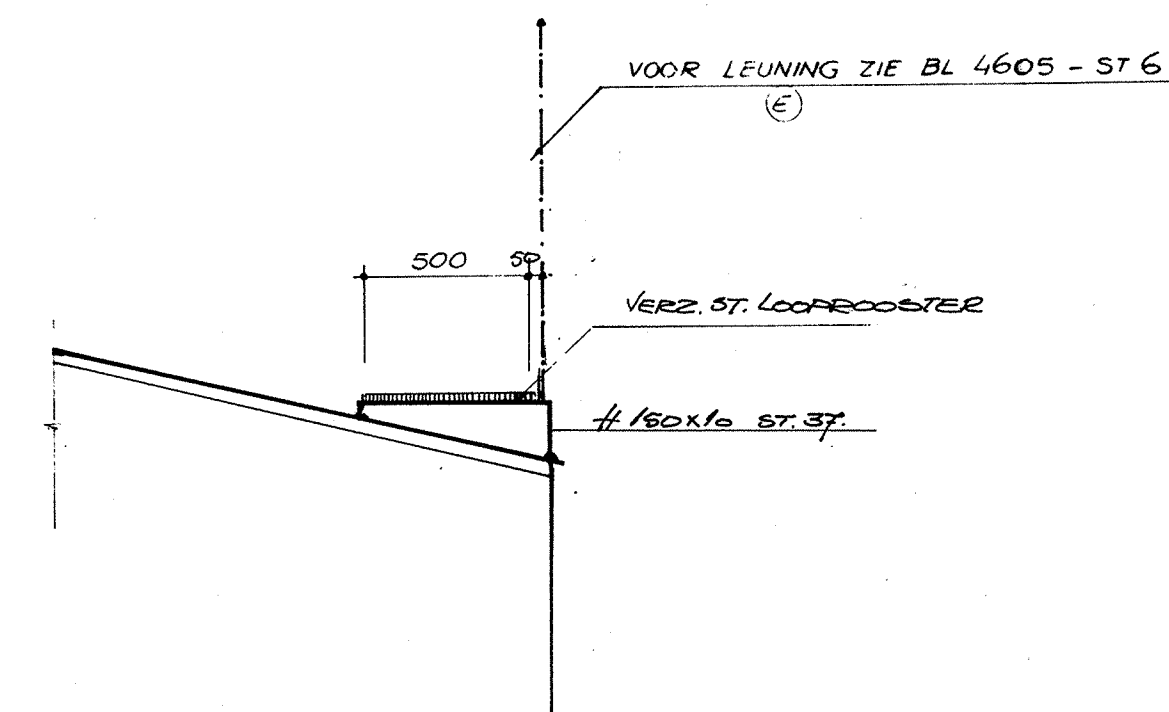




1	MATEN in mm	
2	PEILMATEN in m TOV NAP	
3	BUIDDIAMETERS in mm	
4	19 LEIDINGNUMMER	
5	VOOR LEGENDA BOUWKUNDIGE WERKEN	ZIE BLAD ST - 1
6	VOOR SYMBOLENLUST (MECHANISCH)	ZIE BLAD ST - 2
7	VOOR SYMBOLENLUST (ELEKTROTECHN.)	ZIE BLAD ST - 3
8	VOOR PRINCIPE ADEKROOSTERS	ZIE BLAD ST - 4
9	VOOR PRINCIPE PUTAFDEKKINGEN	ZIE BLAD ST - 5
10	VOOR PRINCIPE LEUNINGEN	ZIE BLAD ST - 6

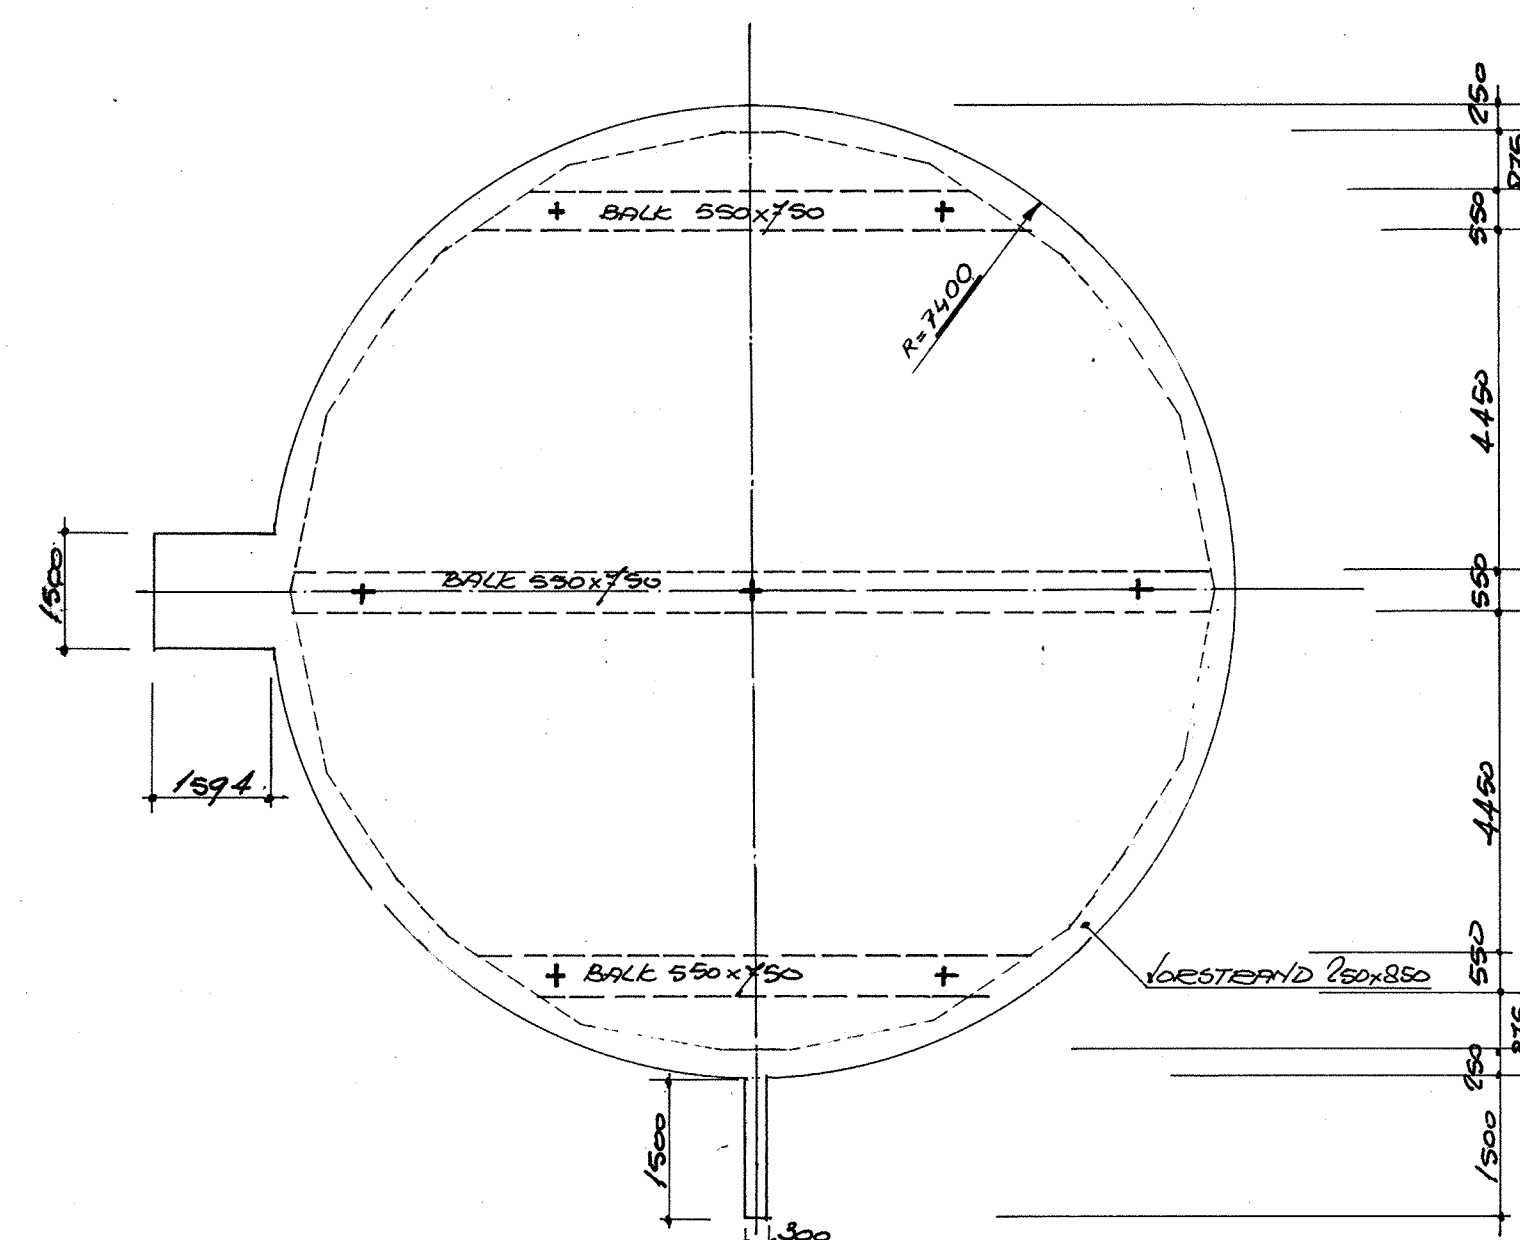

DETAIL 3

PLATTEGROND GASHOUDER

FUNDERING EN PALENPLAN (BOUWKUNDIG)

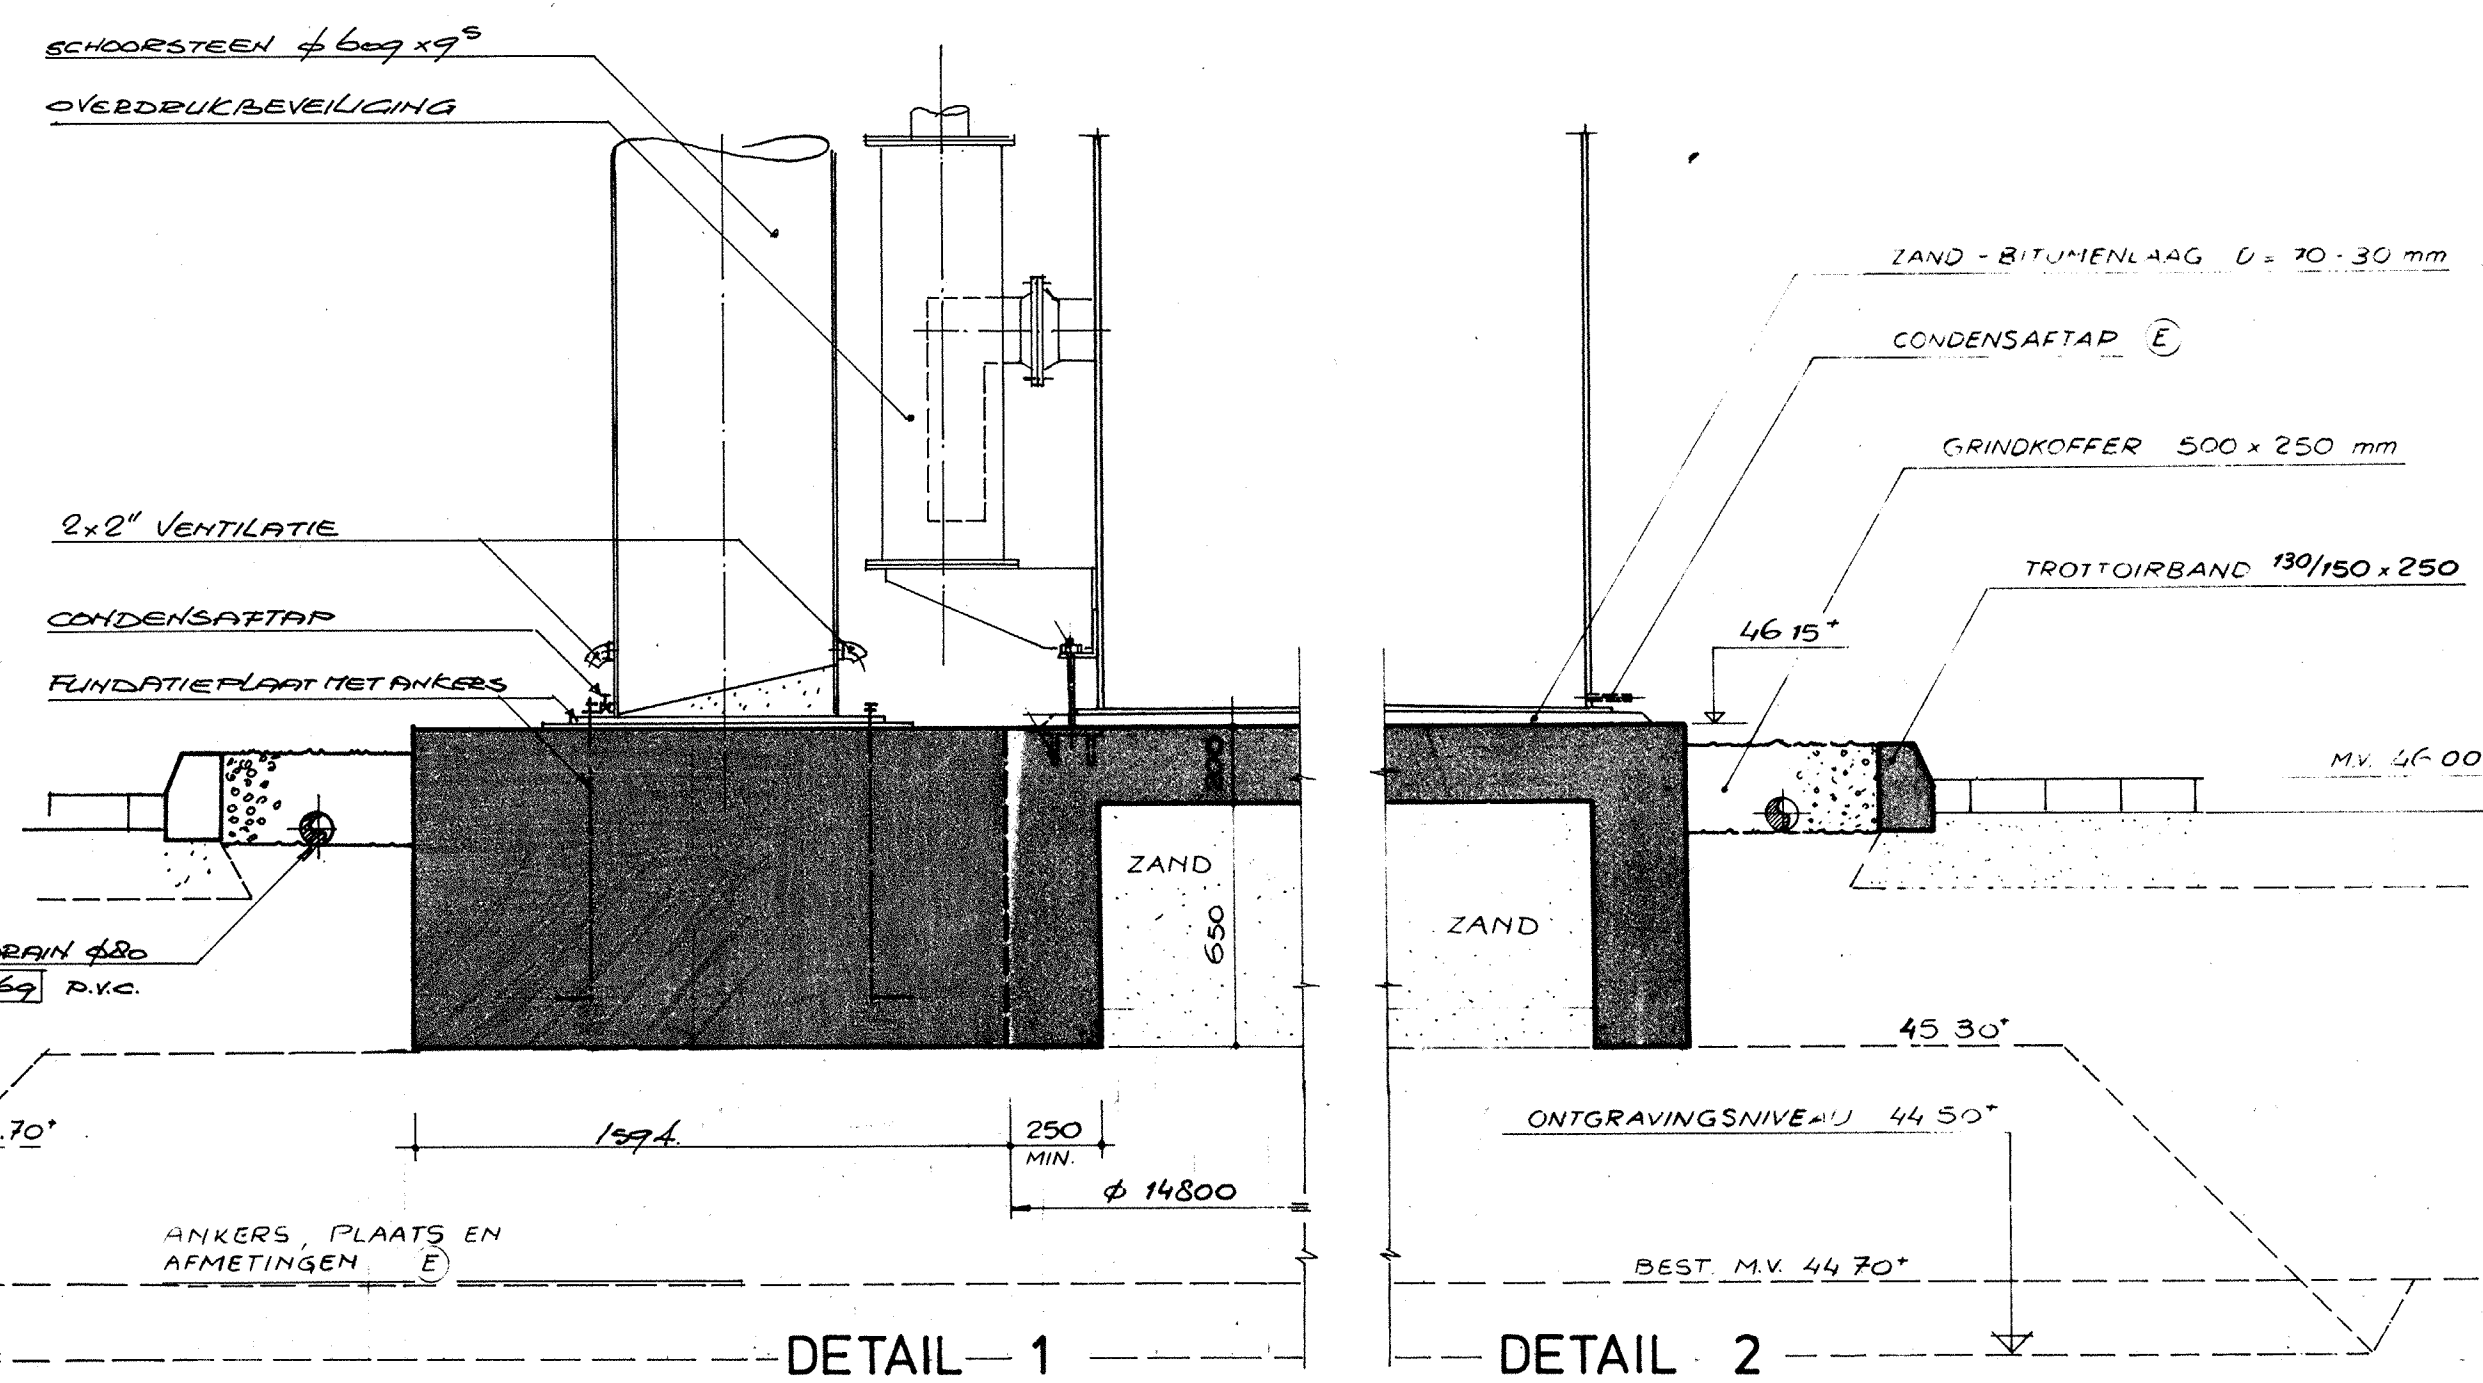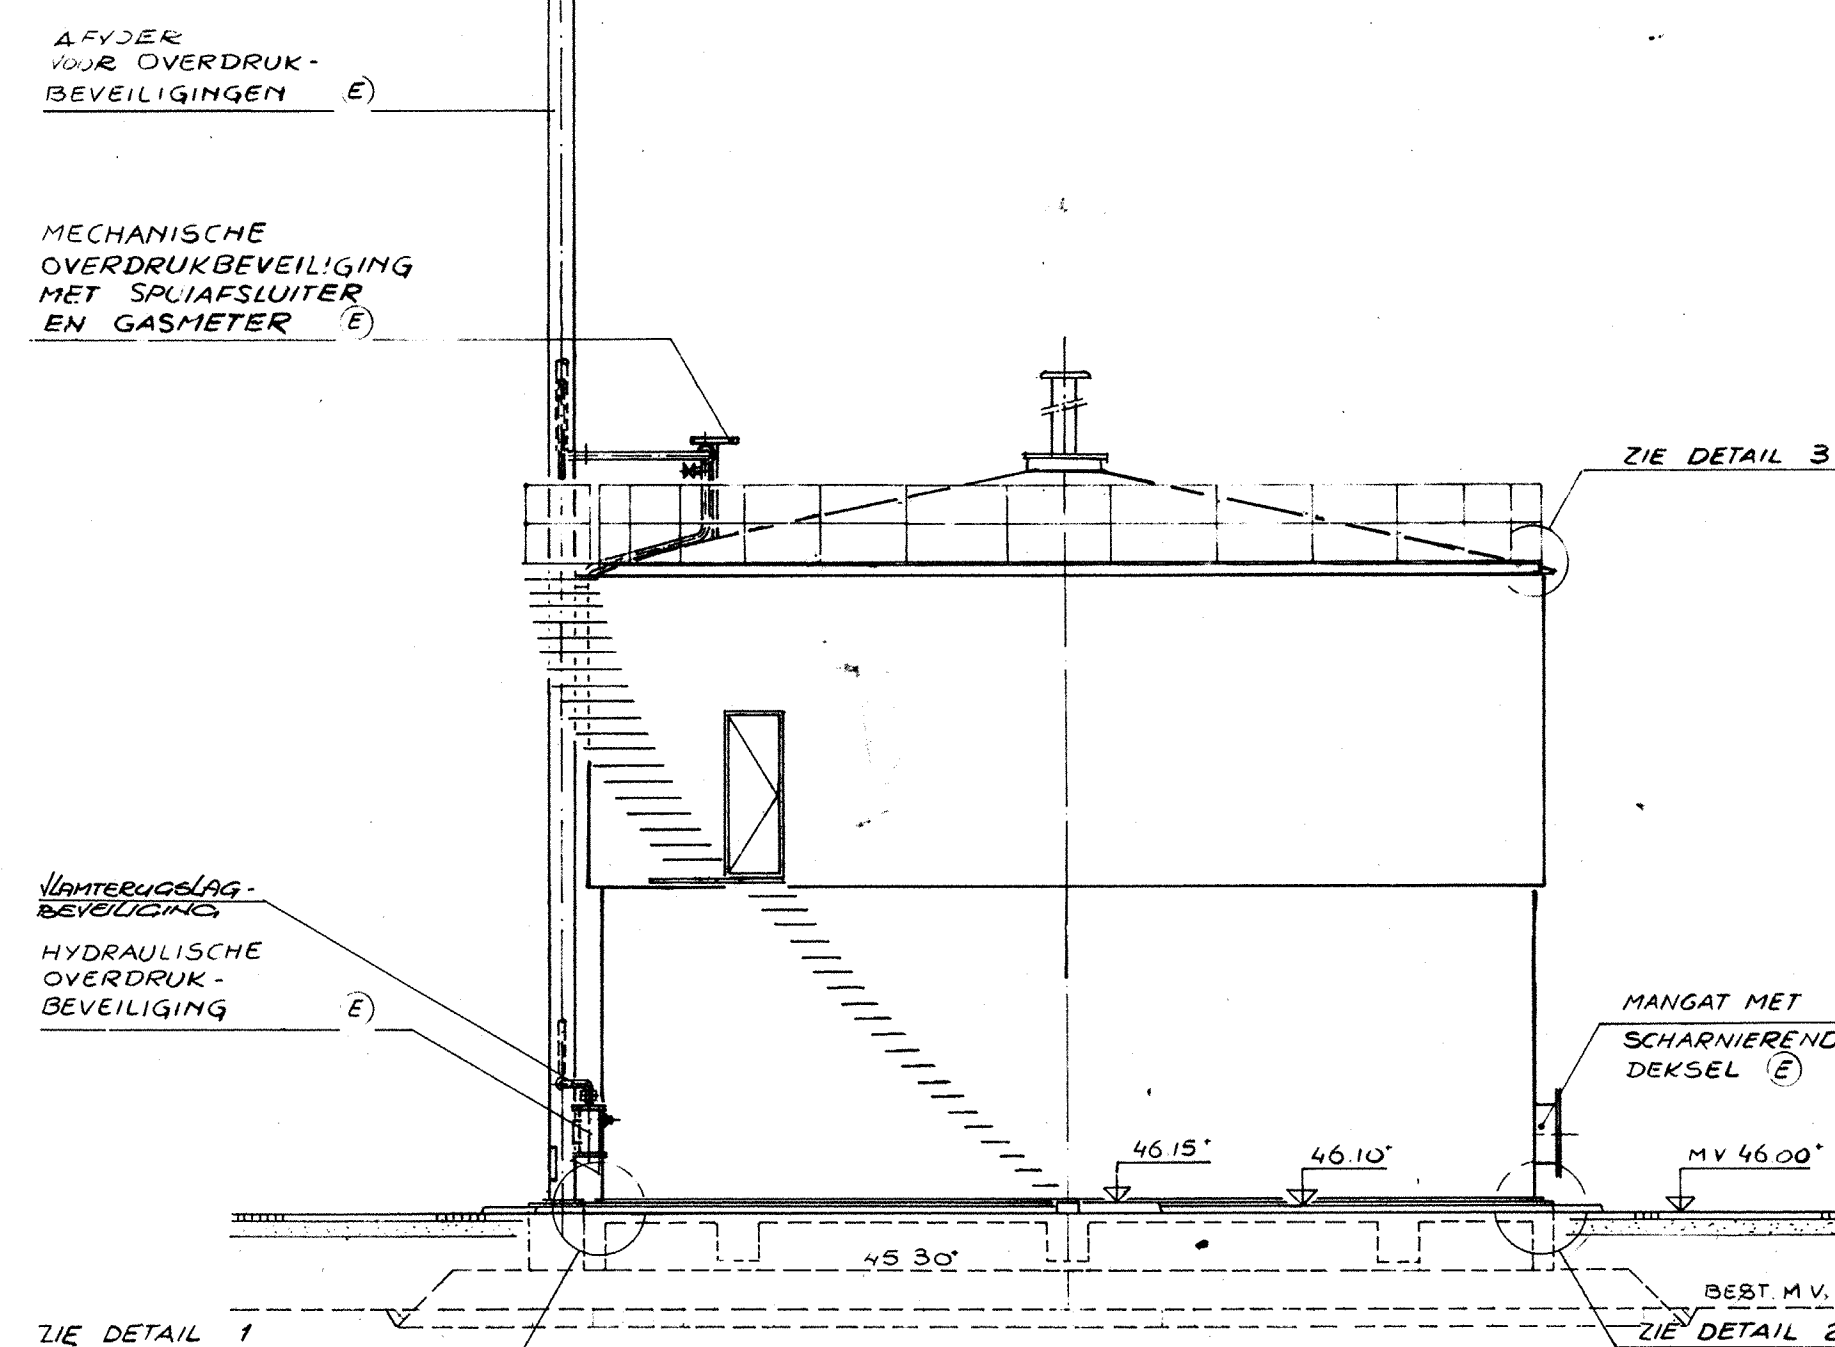


AANZICHT GASHOUDER (LEVERING ⑤)

OPMERKINGEN

POSITIE CONDENSATETAPPEN EN MONSTERNAMEPUNT
DOOR FABRIKANT TE BEPALEN
ALLE BEVESTIGINGEN R.V.S. MET ISOLATIEHULZEN
GASHOUDER INCL BEVESTIGINGSMIDDELEN (E)

VOOR DETAILS ZIE TEK.GTI GELEEN TEK. NR. G84111-73[†]/m78

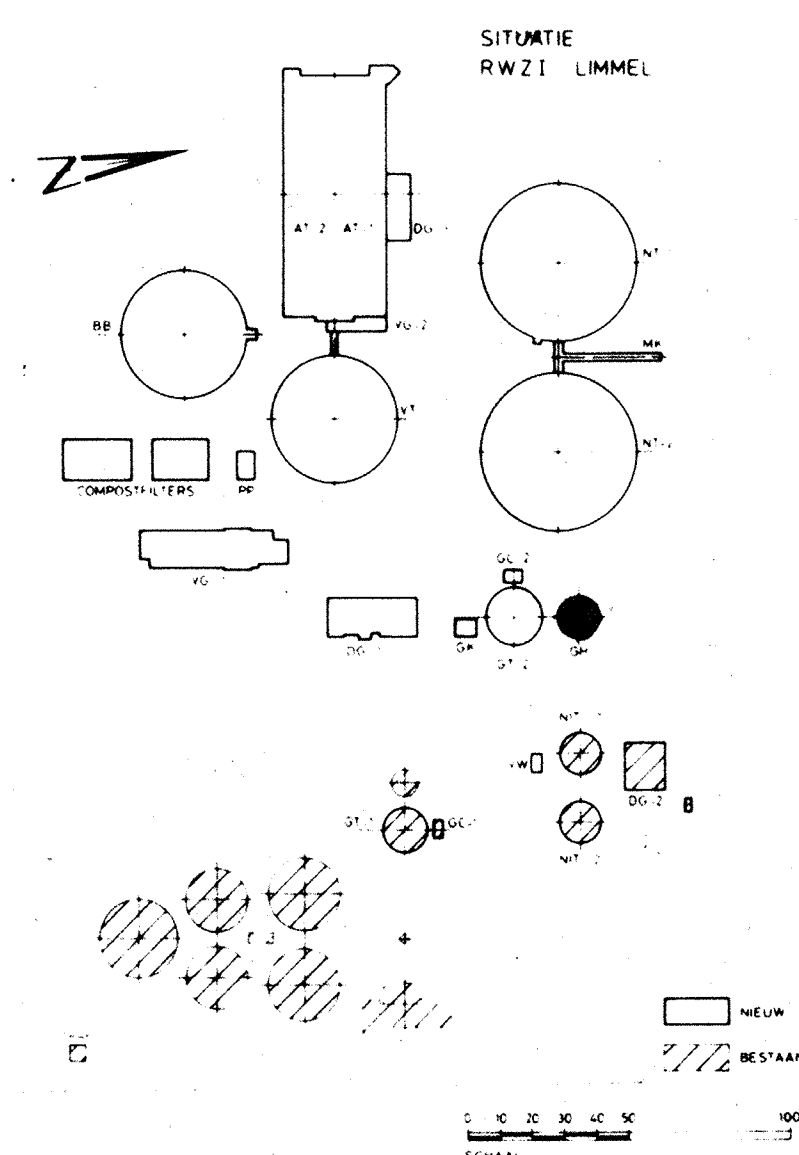

REVISE

[illegible]