
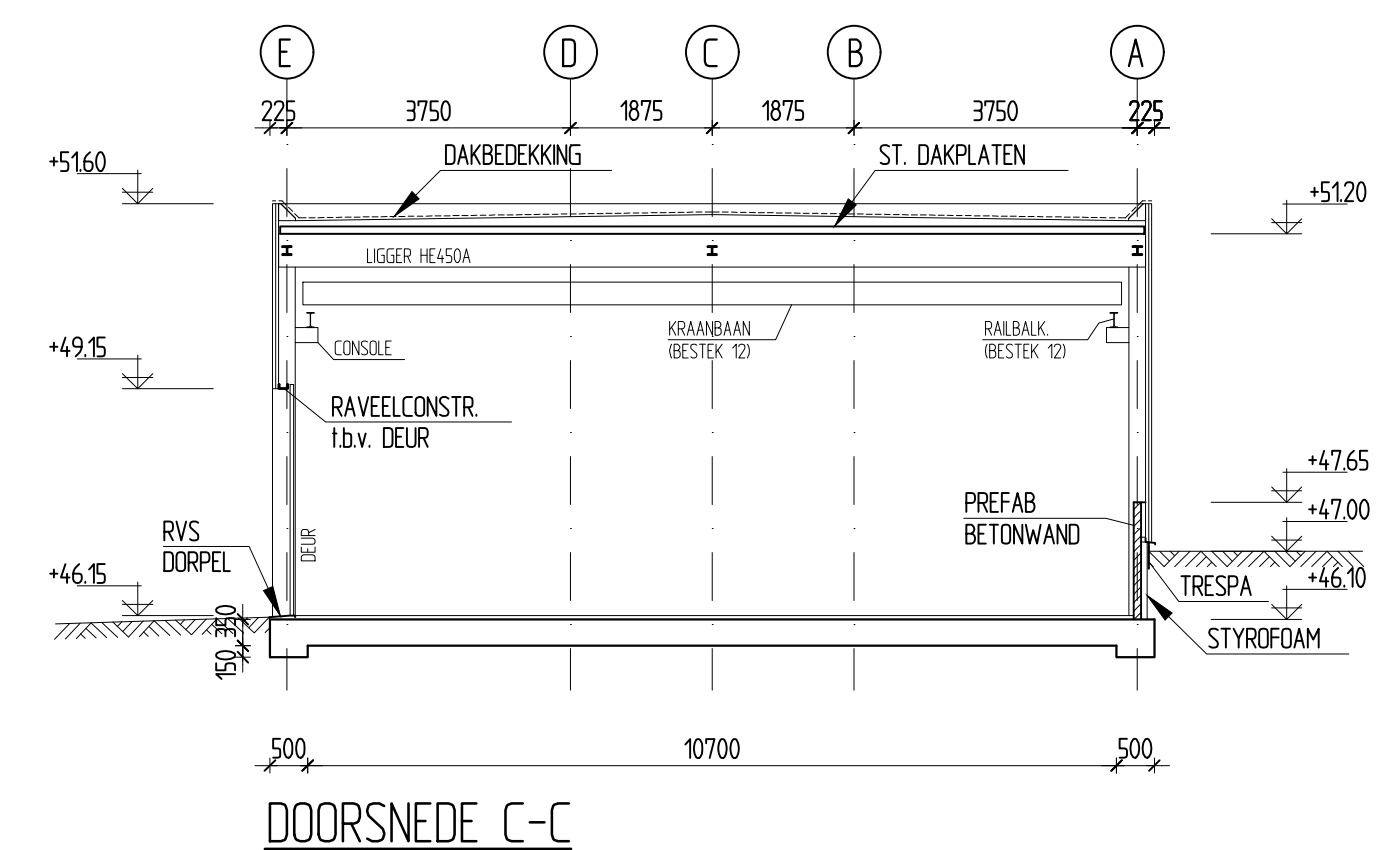
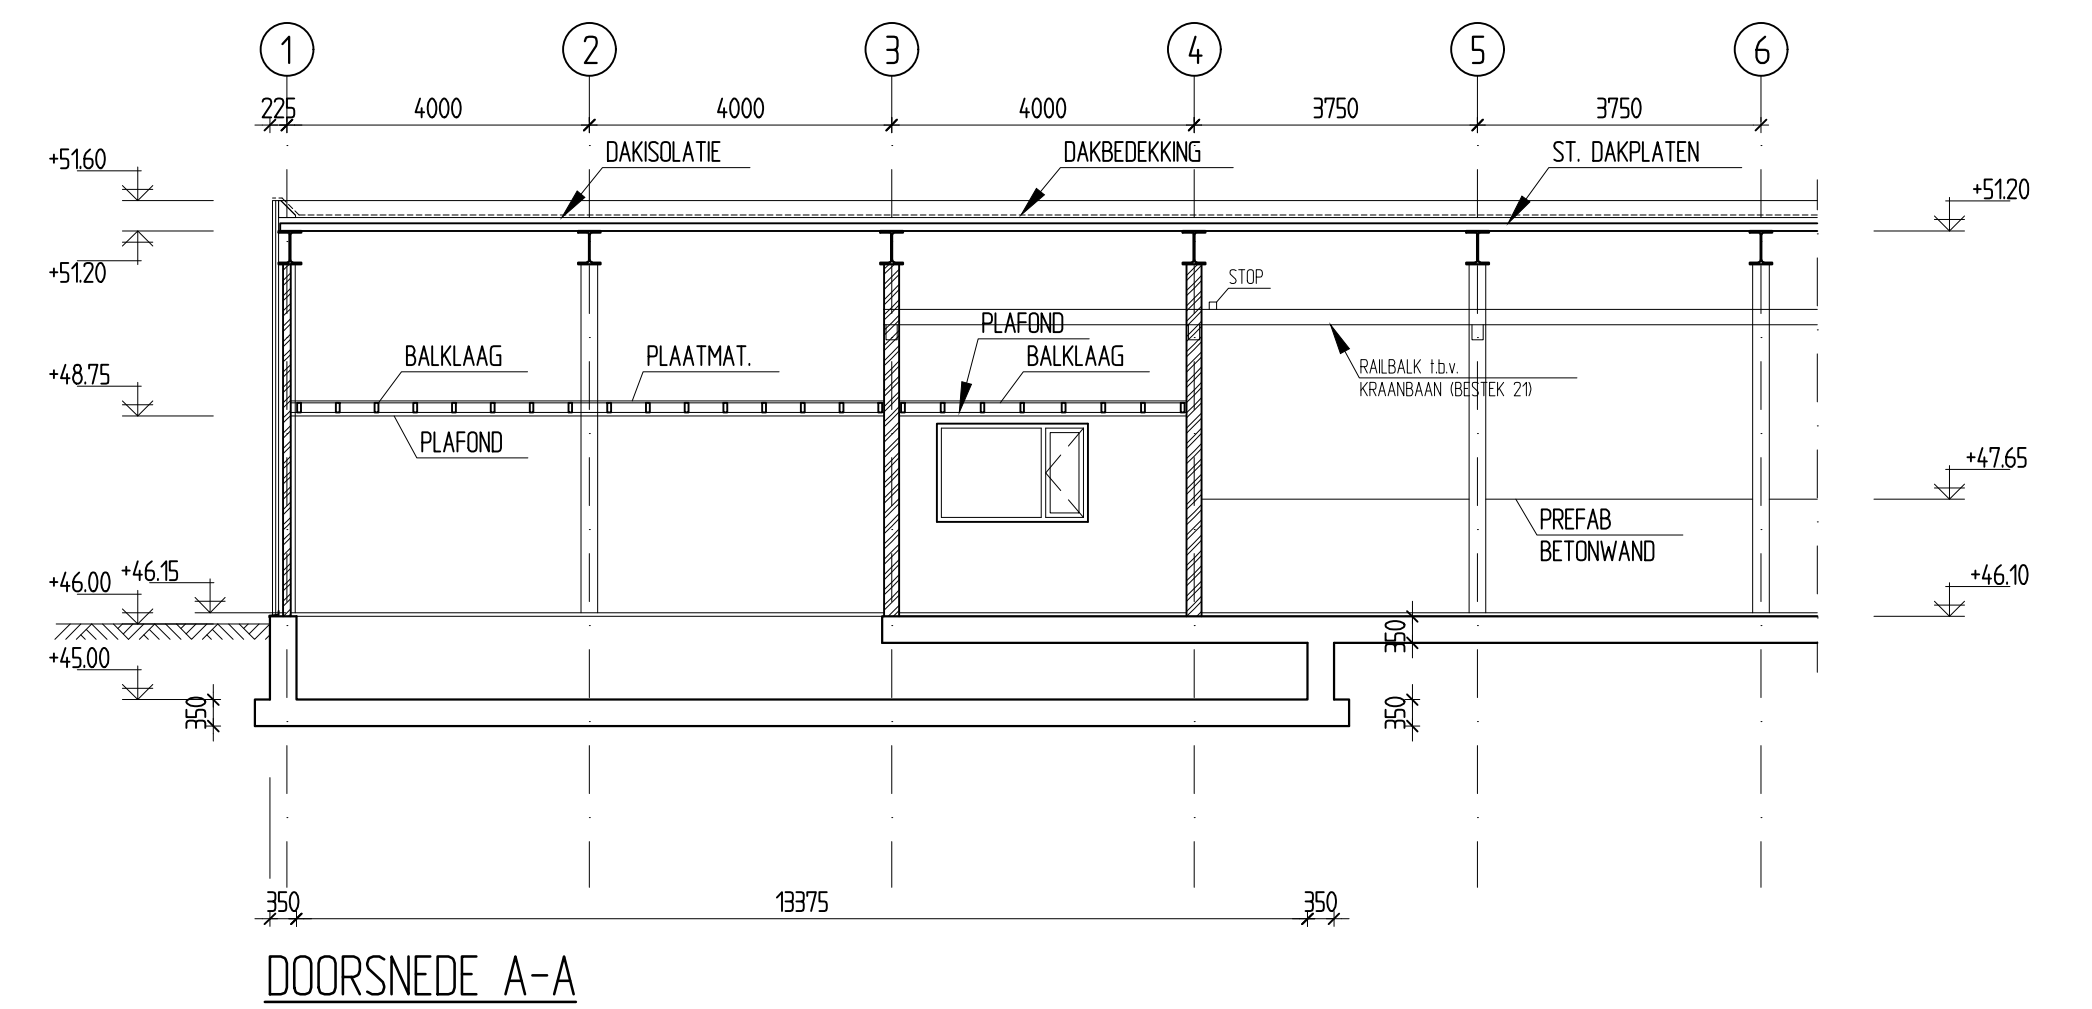
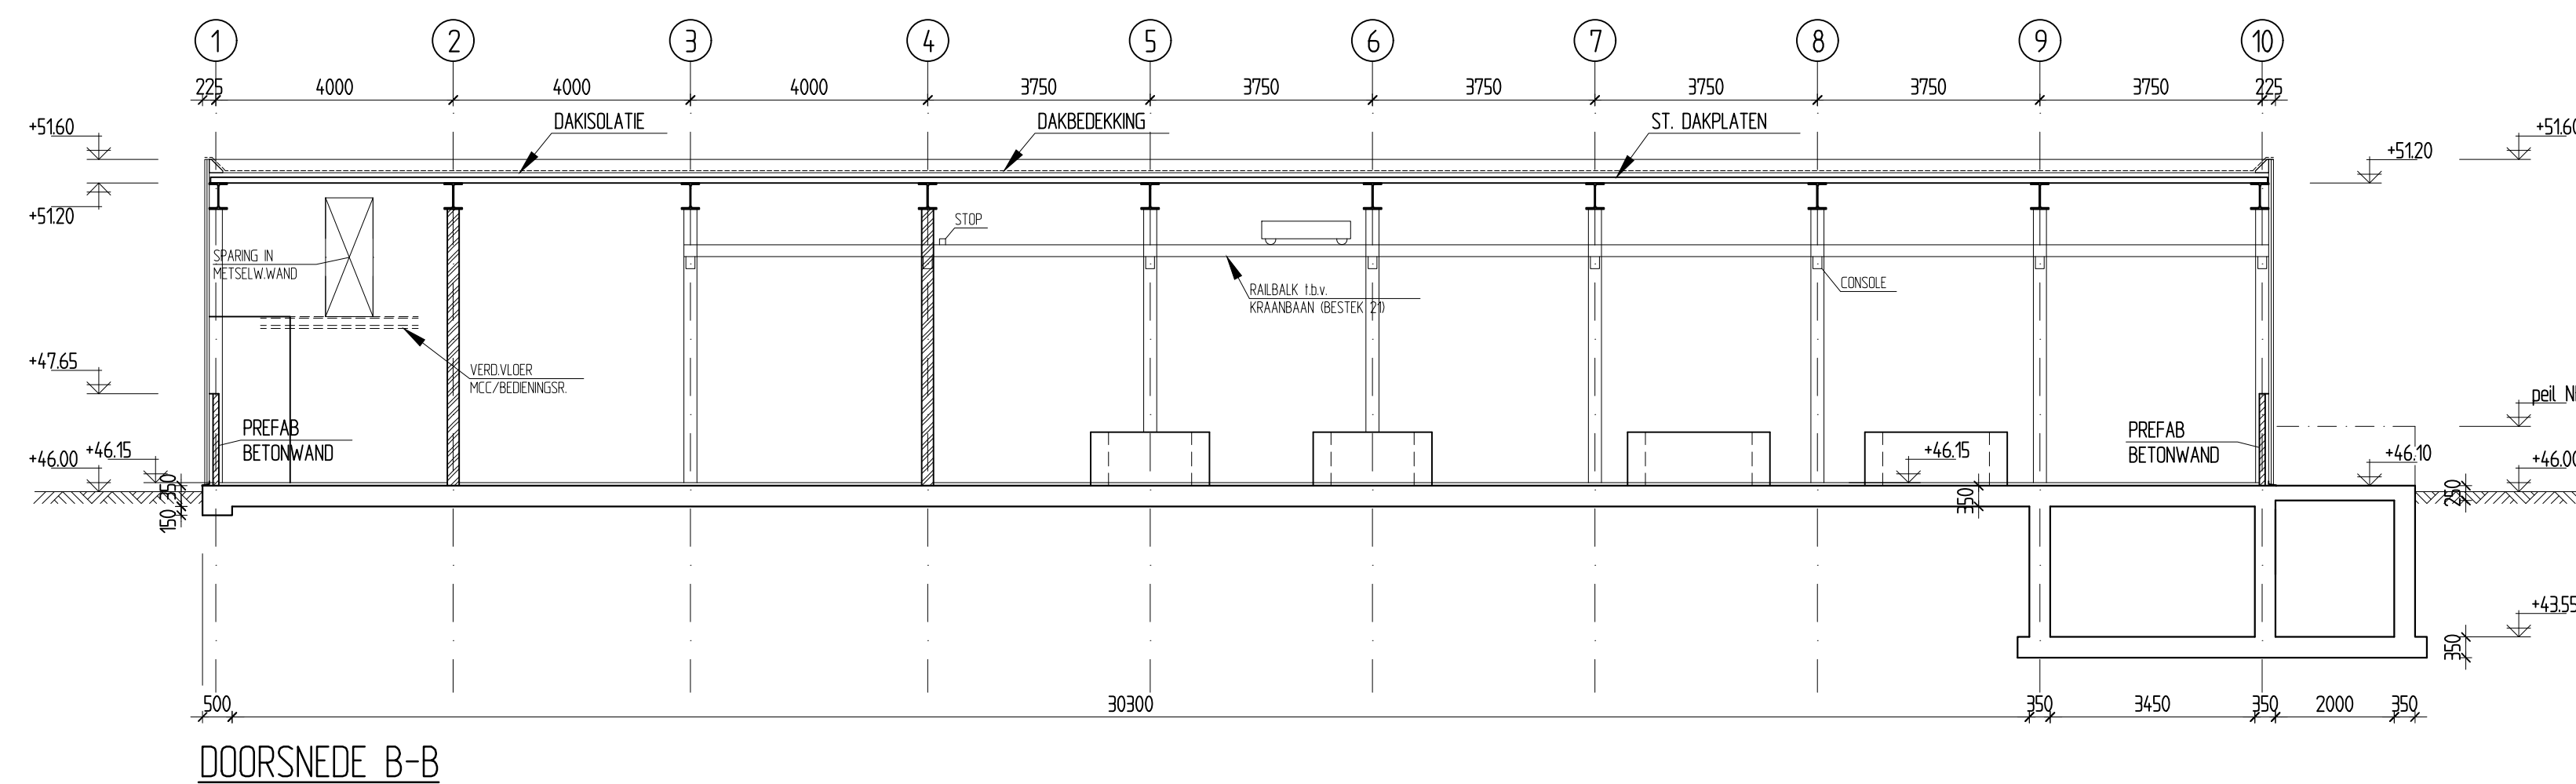
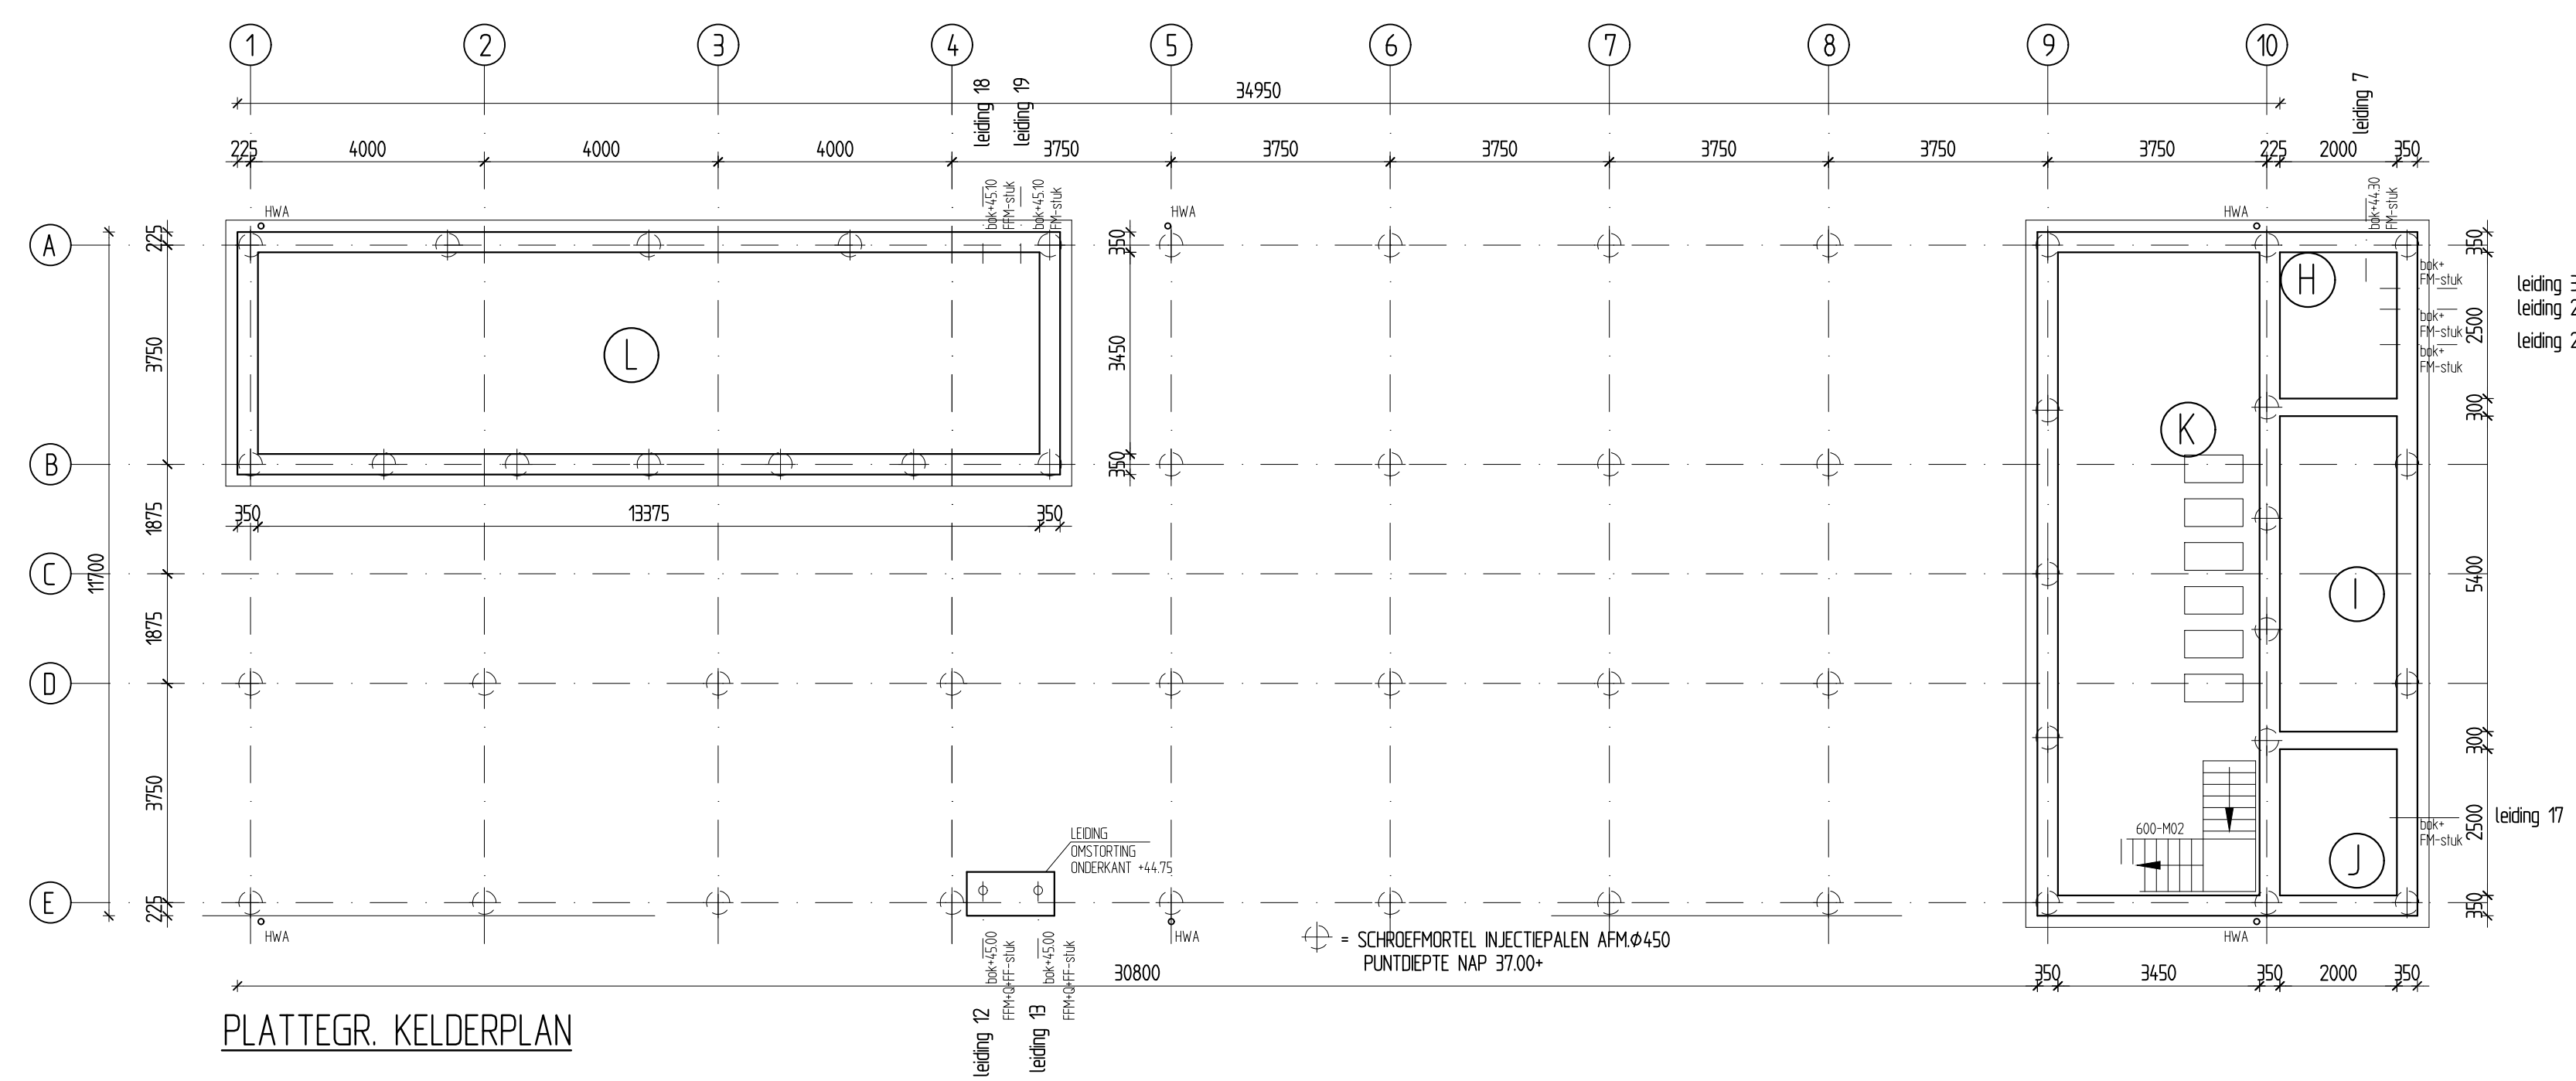


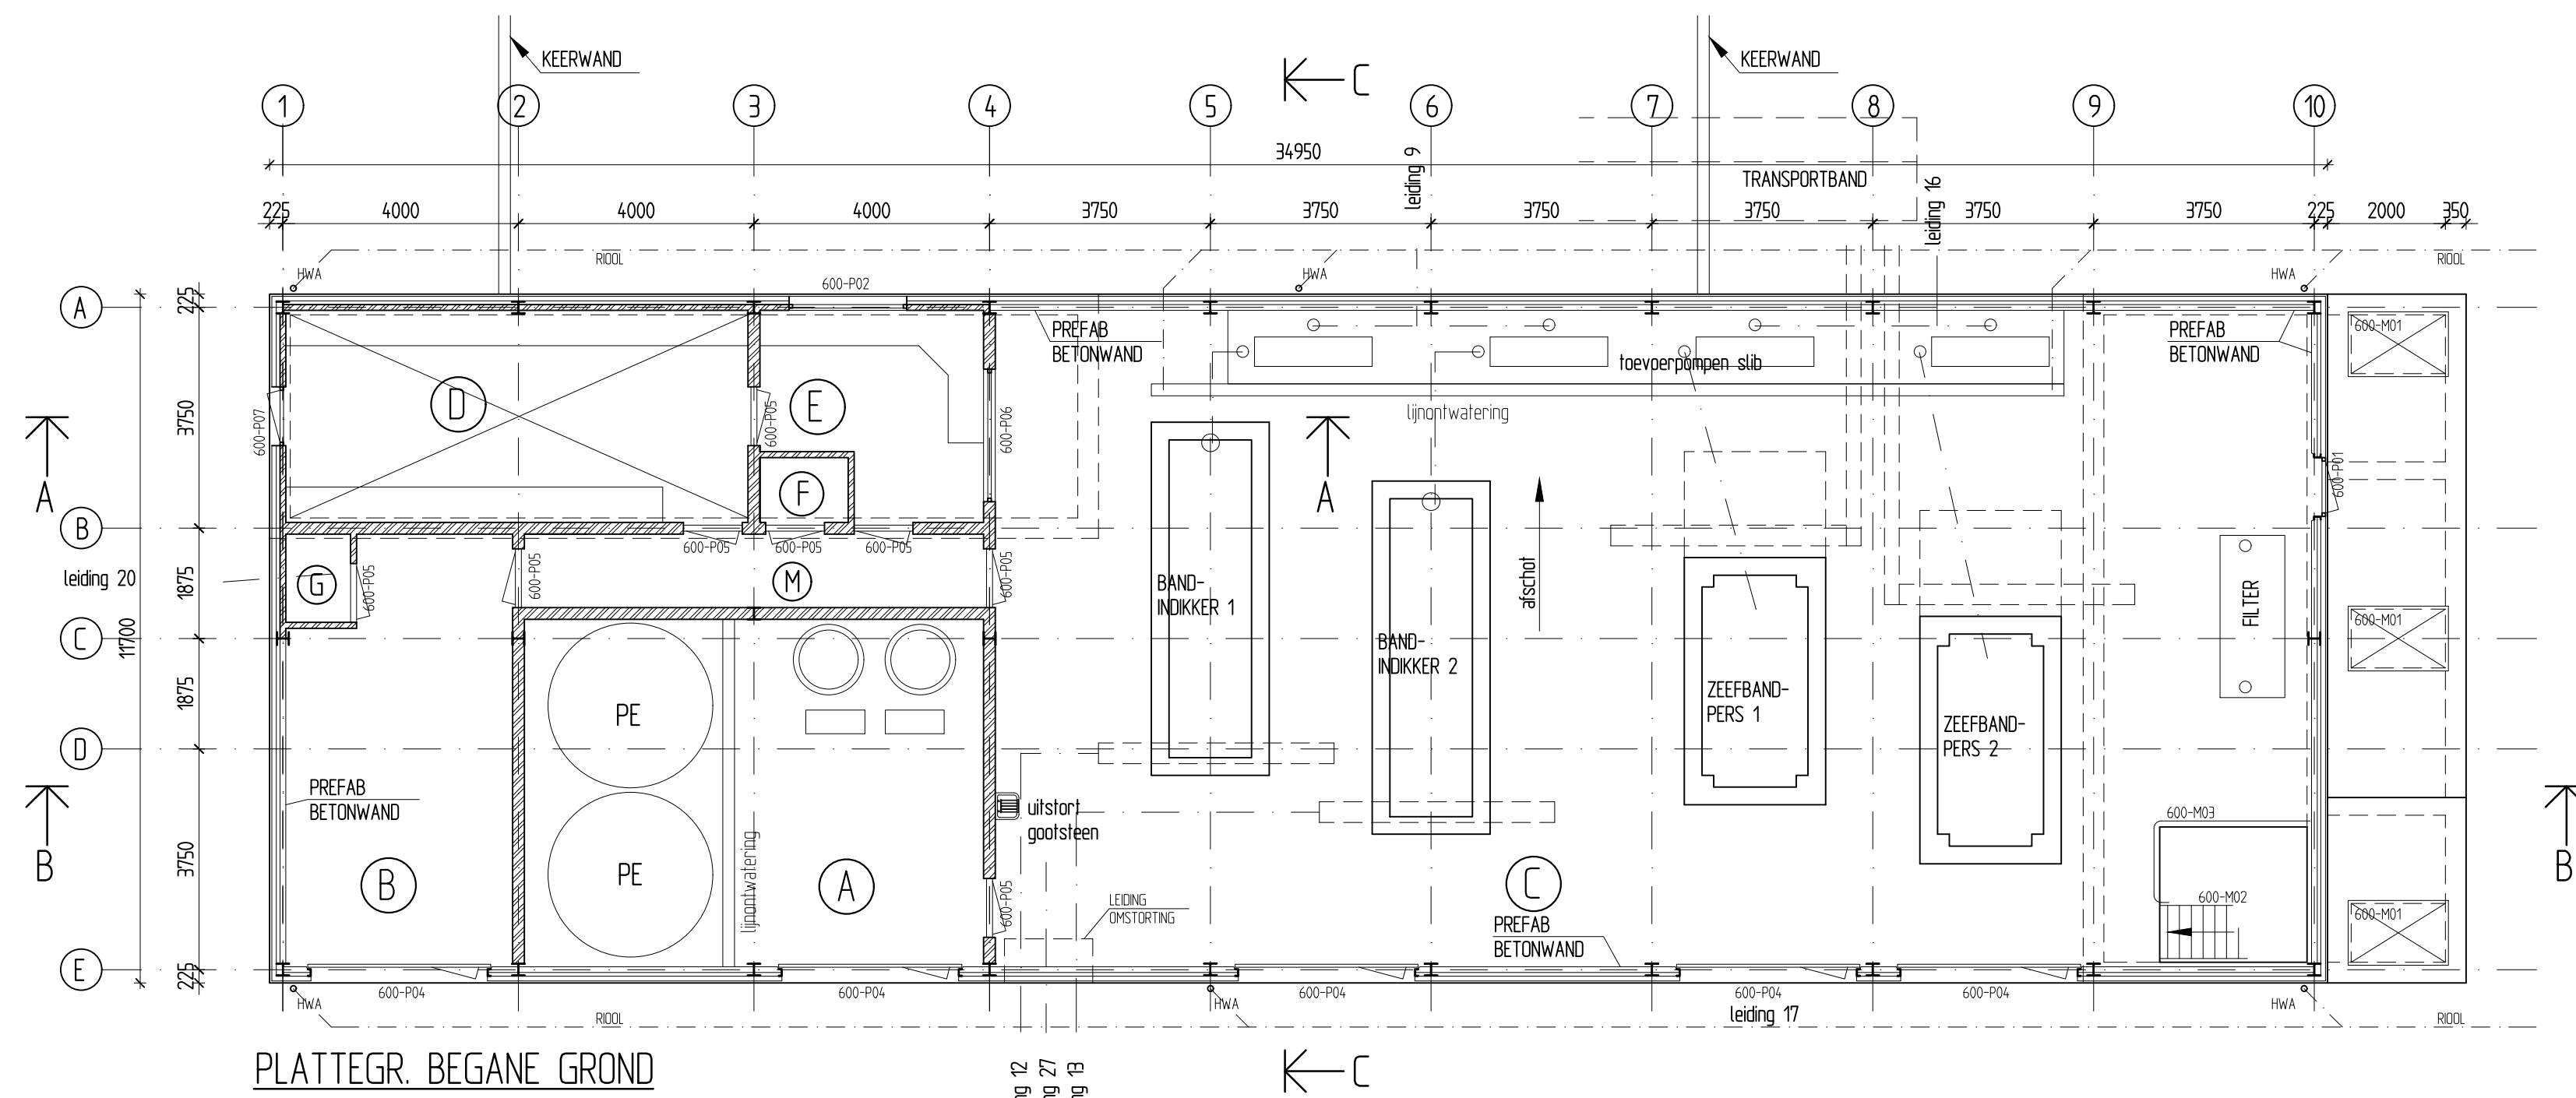

ONDERBOUW :
 PAALFUNDERING m. BETONCONSTRUCTIE
 BOVENBOUW :
 STAALCONSTRUCTIE m. METSELWERK en GEVELBEPLATING
 DAKOPBOUW :
 STALEN DAKPLATEN
 DAKISOLATIE
 DAKBEDEKKING
 WAND en VLOERAFWERKINGEN NIET AANGEGEVEN
 ZIE AFWERKSTAAT

RUIMTES:
 A = PE-RUIMTE
 B = OPSLAGRUIMTE
 C = ZEEFBANDPERSRUIMTE
 D = MCC-RUIMTE
 E = BEDIENINGSRUIMTE
 F = TOILET
 G = CV-RUIMTE
 H = FILTRAATKELDER FWK
 I = BEDRIJFSWATERKELDER BWK
 J = EFFLUENTKELDER EFK
 K = KELDER BEDRIJFSWATERPOMPEN
 L = KRUIPRUIMTE MCC/BEDIENINGSRUIMTE
 M = GANG

		boekingsnummer: DHV-W8084-40-201	
1	laatste wijziging	contr.	omschrijving
RWZI Limmel Slibverwerkingsgebouw Platterg. begane grond en kelderplan Doorsnede			
Unit: Zuiveringbedrijf Maria Theresielaan 99 Postbus 1315 6040 XH Roermond tel.: 0475-394321 fax: 0475-311605 internet: www.wbl.nl e-mail: zuiveringbedrijf@wbl.nl		projectnr.: 56005 tek.nr.: C6001 bladnr.: 001 van 1	
getekend : 16-5-2005 gecontroleerd :		school : 1 : 100 formaat : A1	archiefnummer : 56-B-216