
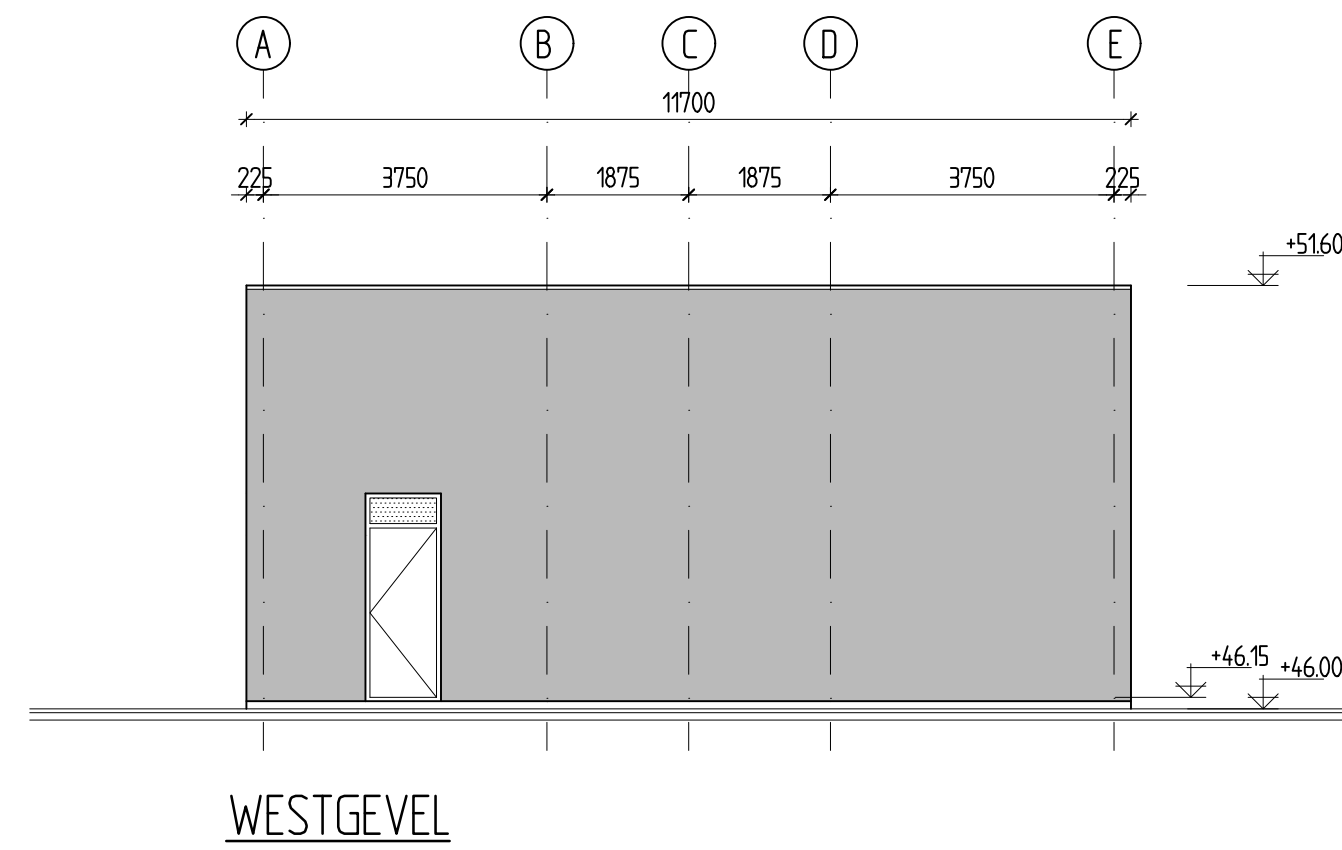
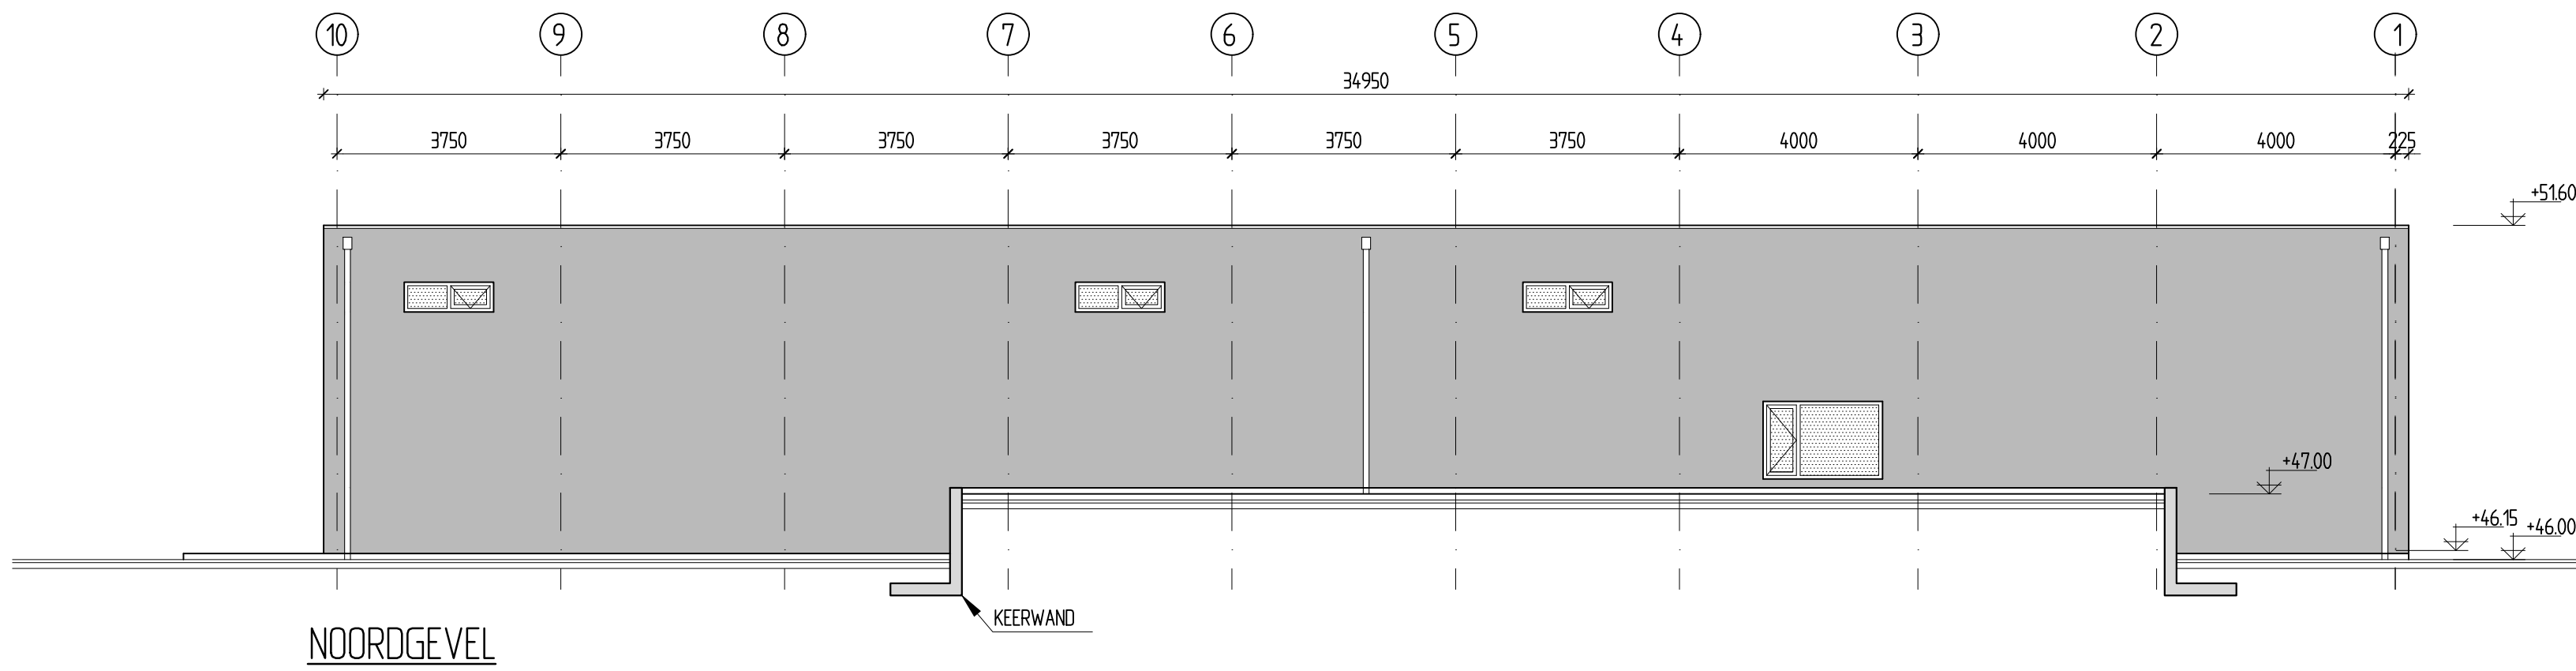
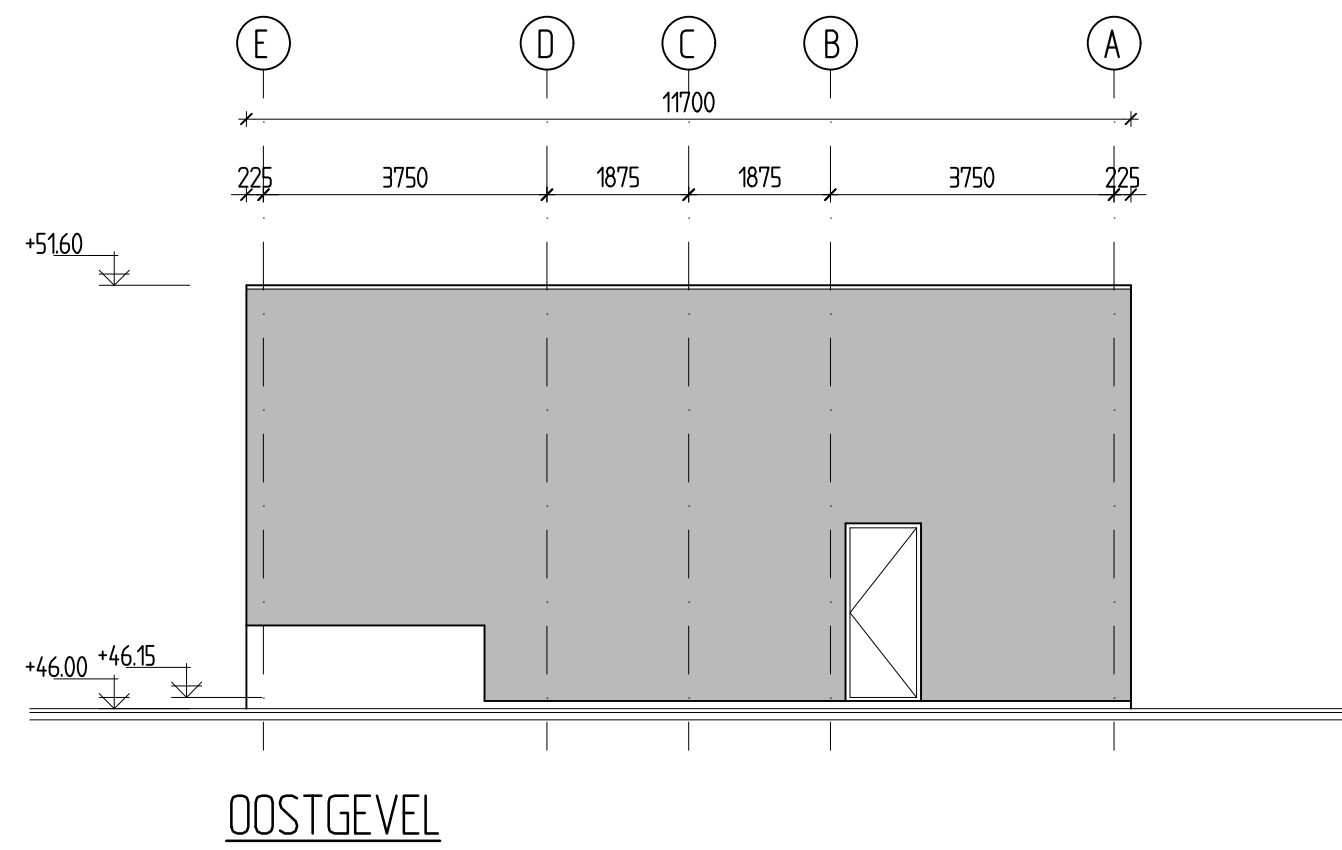


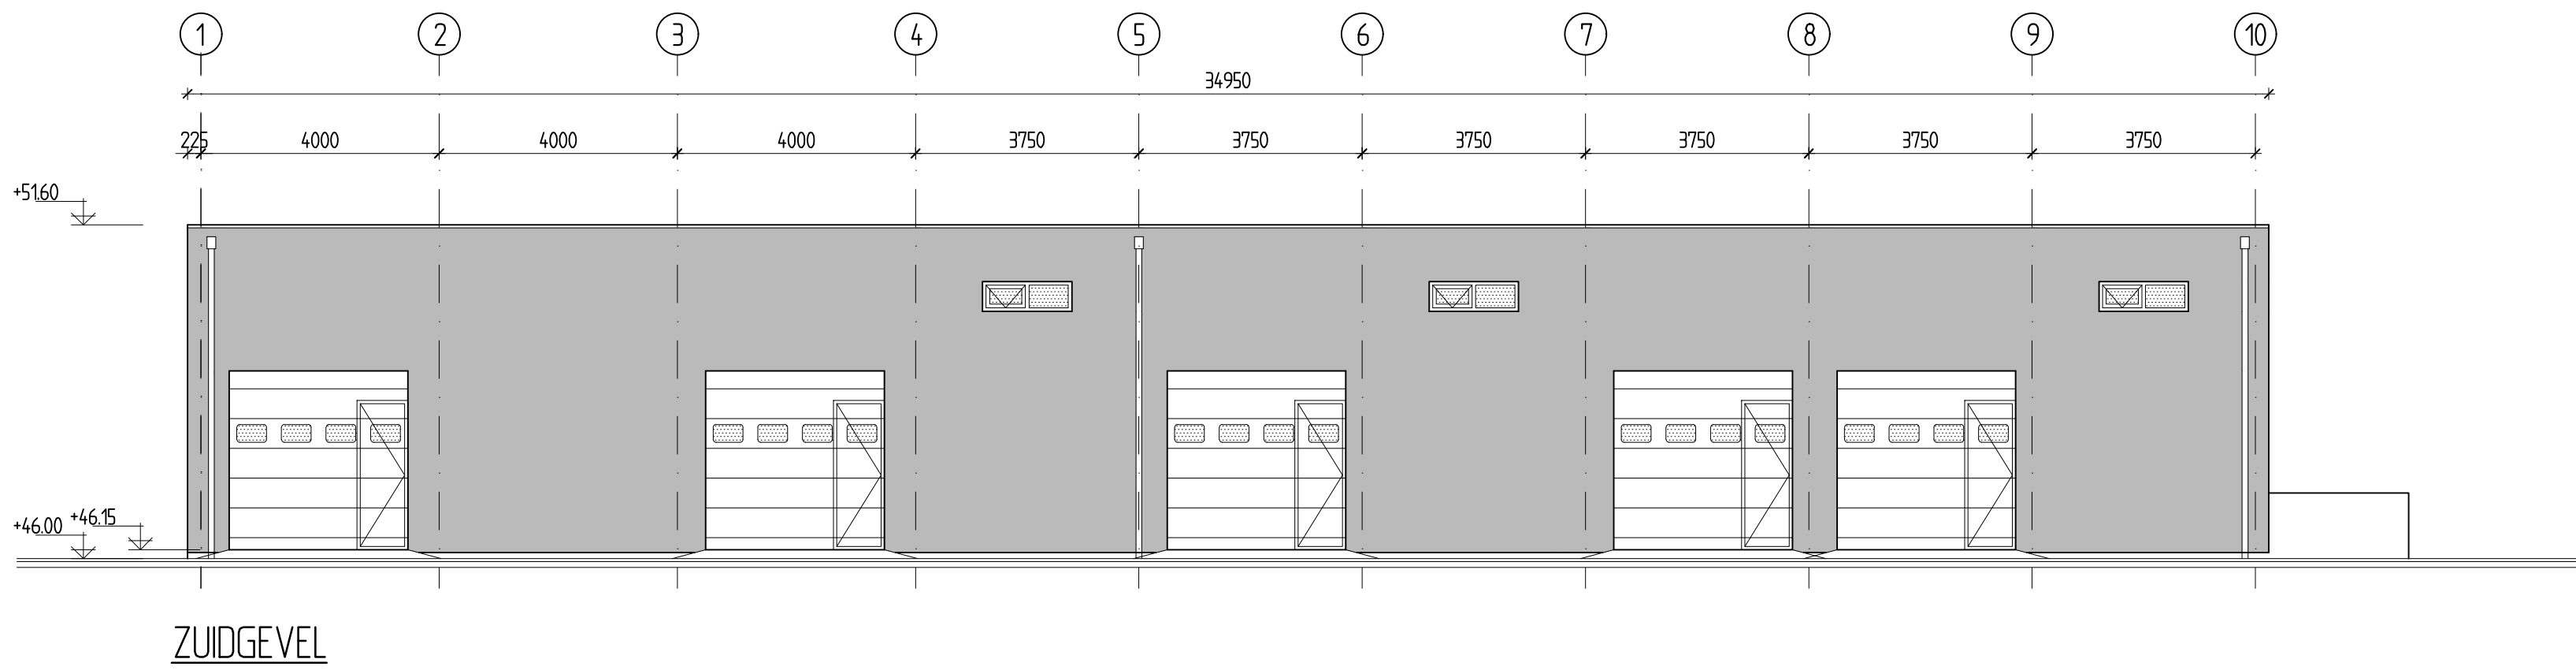

boekingsnummer DHV: W8084-40-201

1

laatst gewijzigd

contr.

omschrijving

RWZI Limmel

Slibverwerkingsgebouw
Gevels

Unit: Zuiveringbedrijf
Mairie Theresdroom 99
Postbus 1315
6040 JH Roermond
tel.: 0475-394321
fax: 0475-311805
internet: www.wbl.nl
e-mail:
zuiveringbedrijf@wbl.nl

WATERSCHAPSBEDRIJF
LIMBURG

projectnr : 56005

tek.nr : C6002

bladnr : 001 van : 1

getekend : 16-5-2005
gecontroleerd :

schaal : 1 : 100
formaat : A1

archiefnummer : 56-B-217