




LAVAFILTER 2

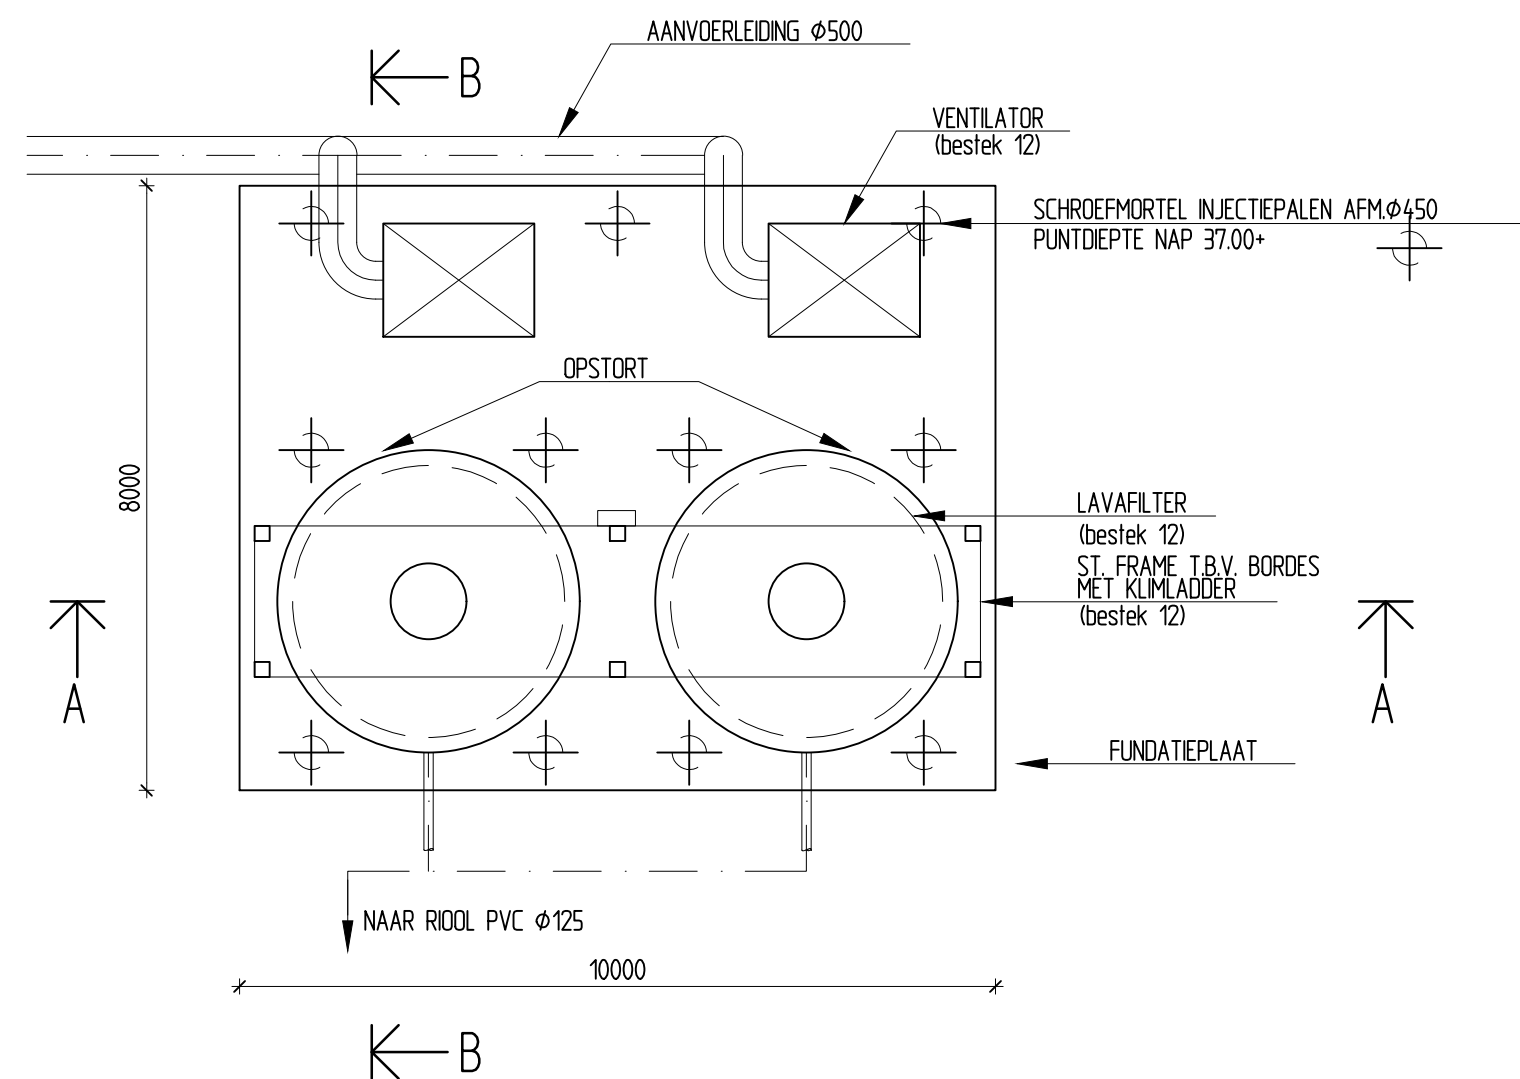

BOVENAANZICHT

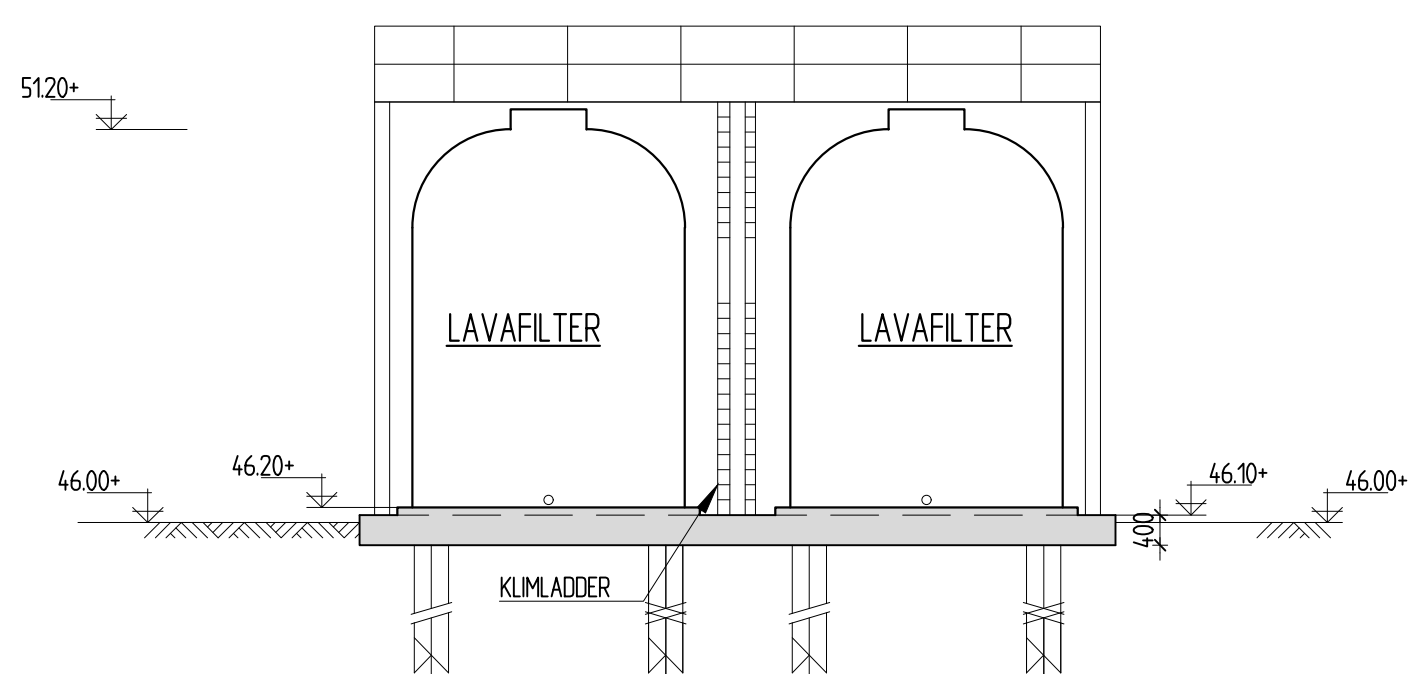


DOORSNEDE A-A

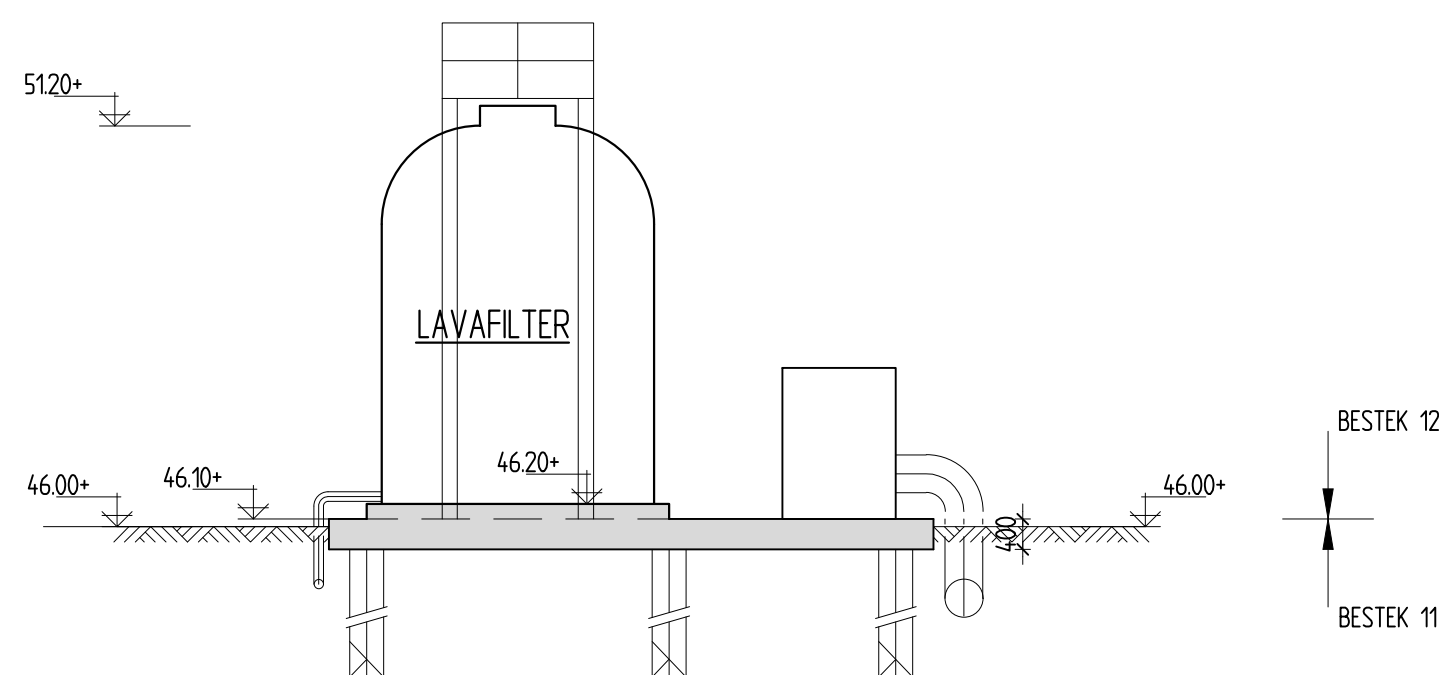


DOORSNEDE B-B


SLIBVERDEELWERK/STEPSCREEN BESTAAND

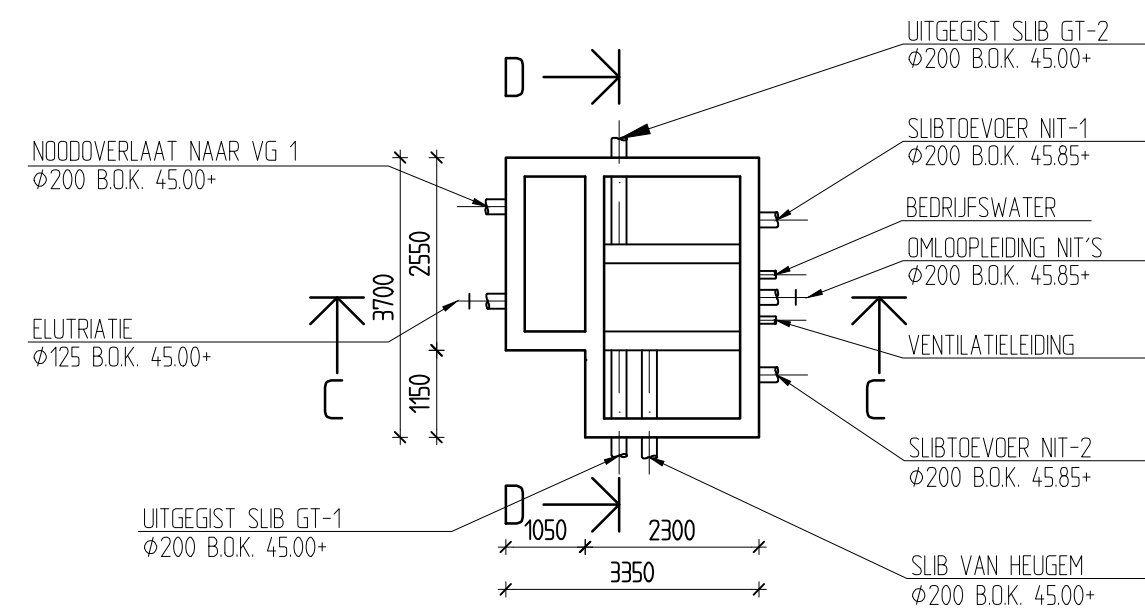

HORIZONTALE DOORSNEDE

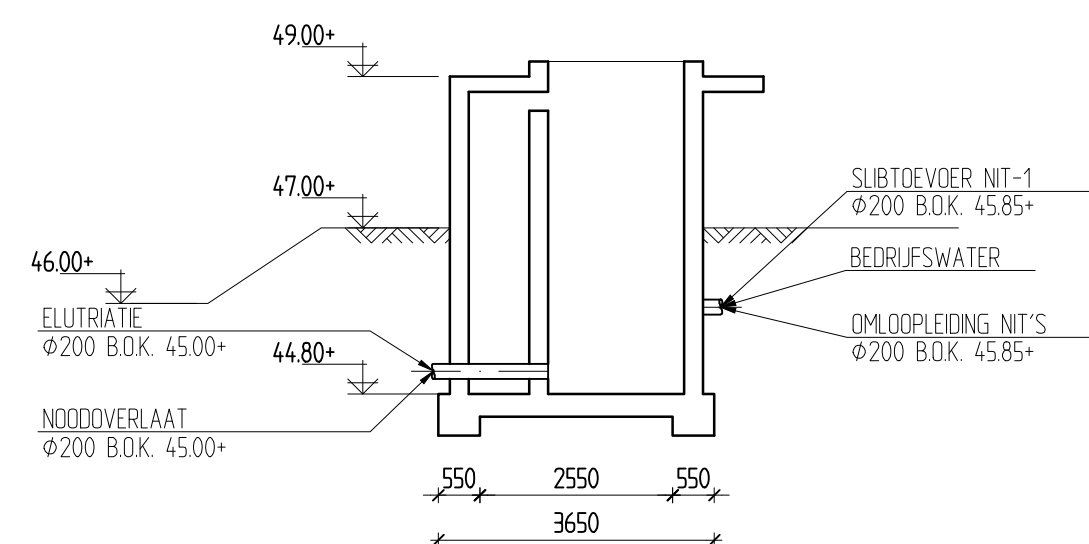


DOORSNEDE C-C

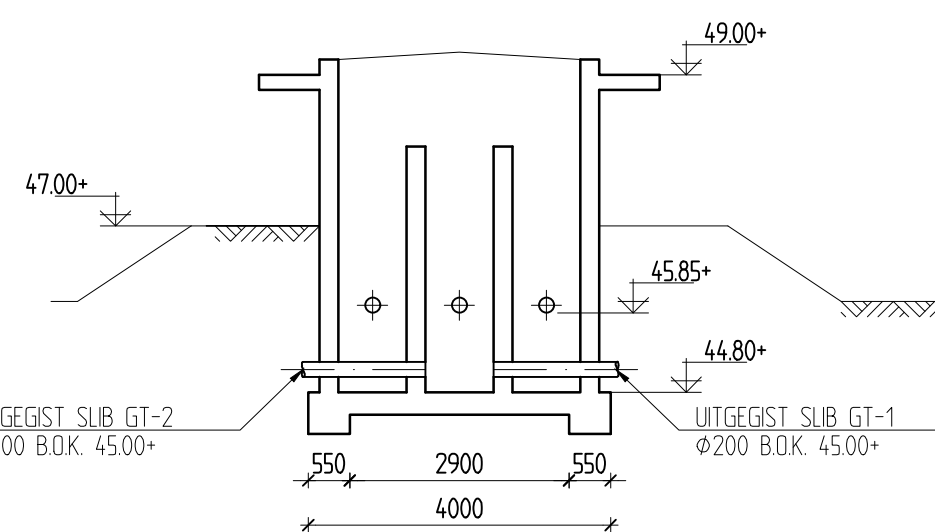


DOORSNEDE D-D


SLIBVERDEELWERK/STEPSCREEN NIEUW

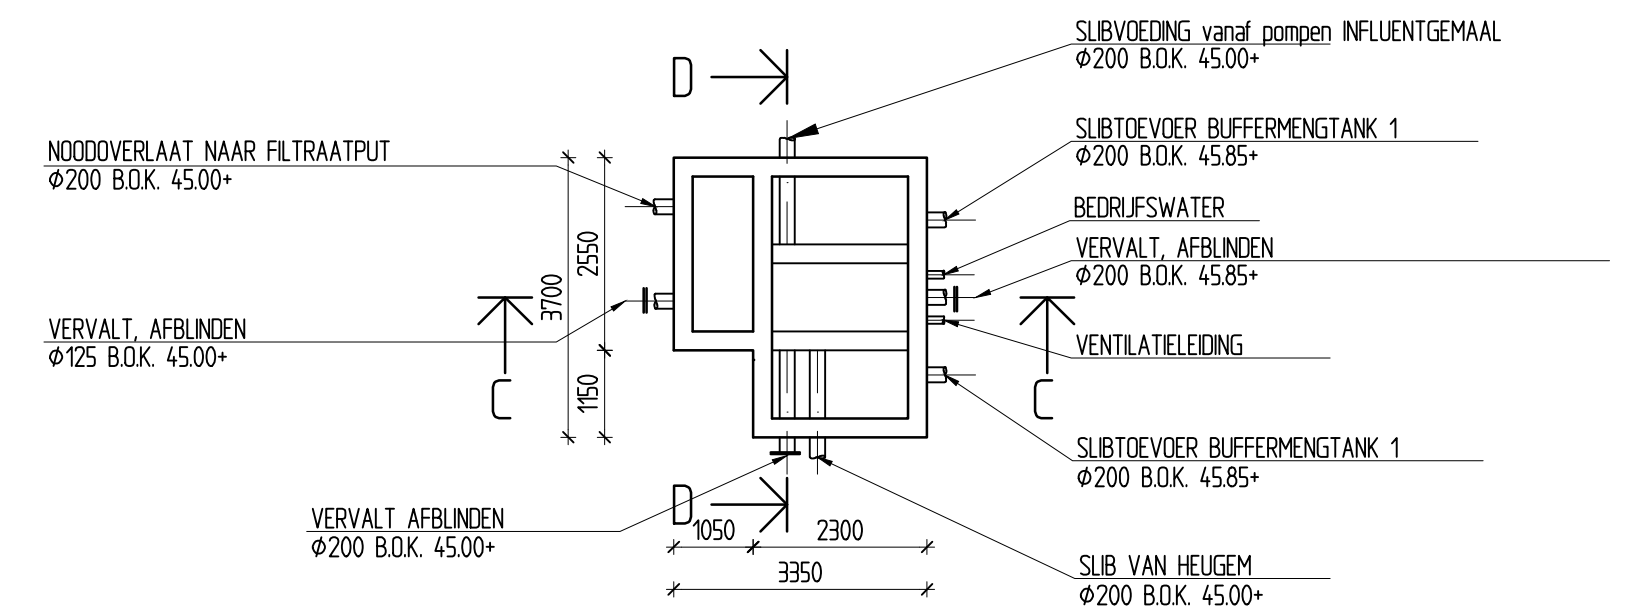

HORIZONTALE DOORSNEDE

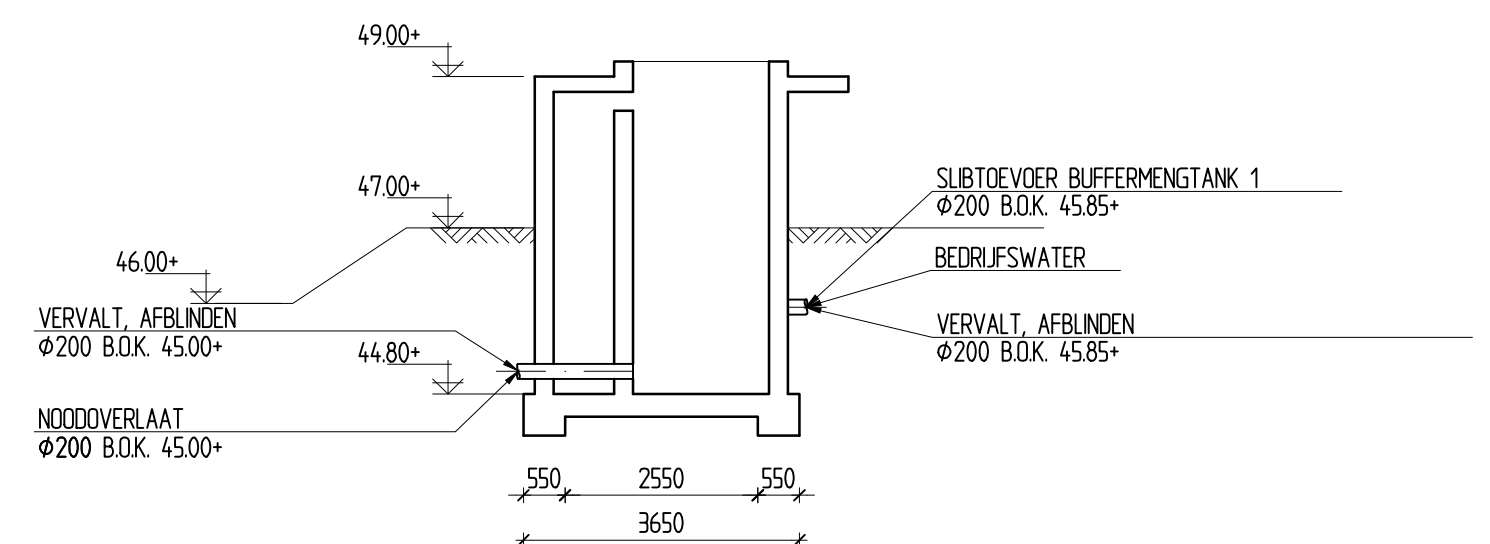


DOORSNEDE C-C

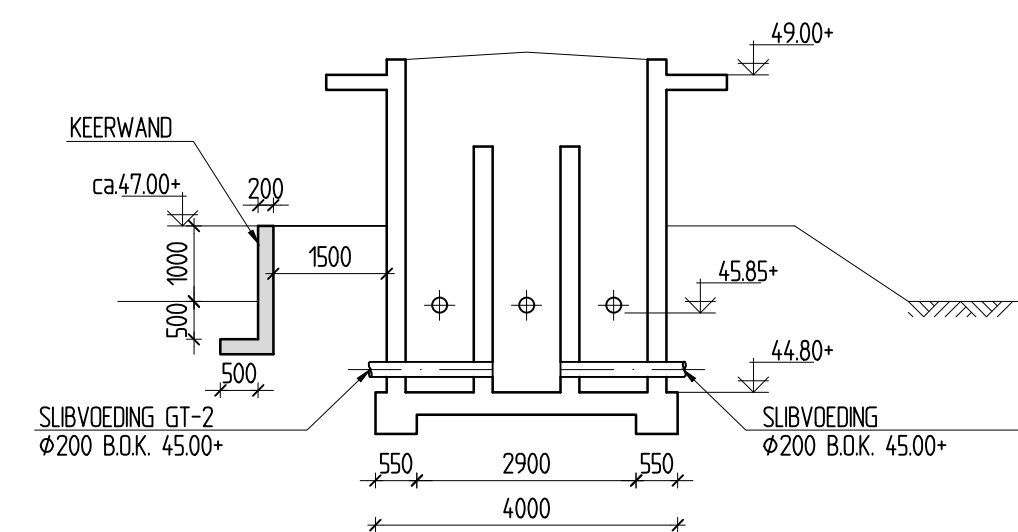

DOORSNEDE D-D

BORDES: BESTAANDE TRAP NOORDZIJDE OPNEMEN EN PLAATSEN AAN ZUIDZIJDE. BESTAAND LEUNINGWERK AANPASSEN.

FUNDATIEPLAAT TRAFÓ

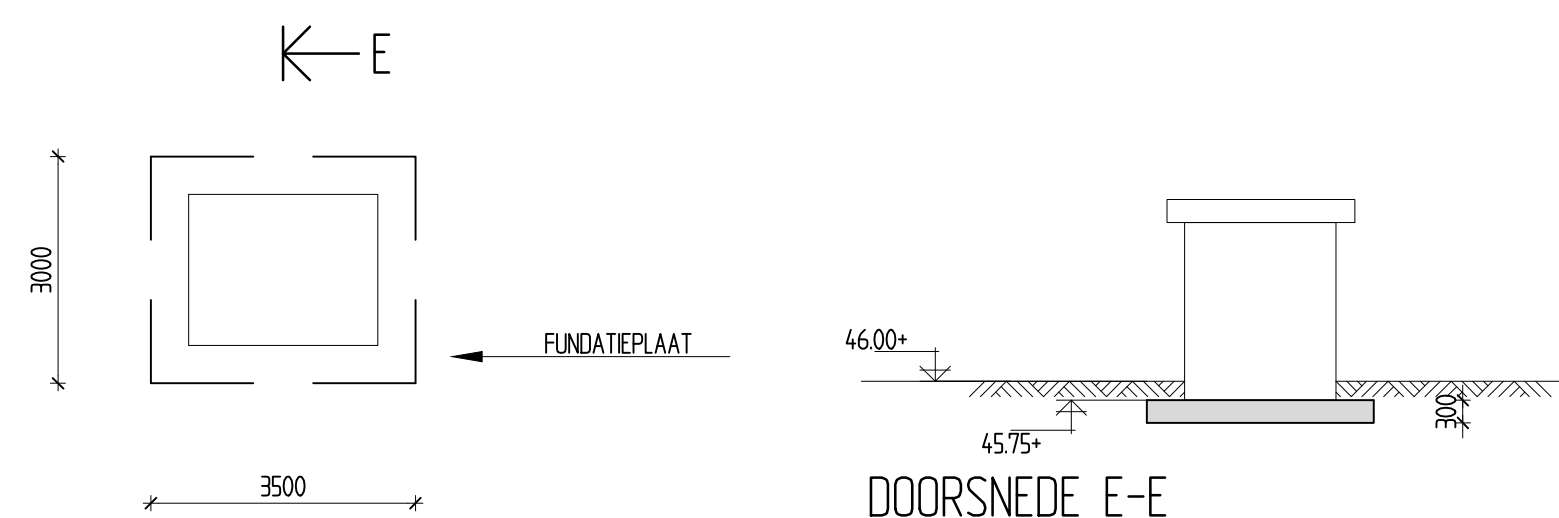

DOORSNEDE E-E

BOVENAANZICHT

		boekingsnummer: DHV: W8084-40-201	
1	laatst gewijzigd	contr.	omschrijving
RWZI Limmel			
Lavafilter 2 + fundatieplaat trafo Slibverdeelwerk / stepscreens			
Unit: Zuiveringbedrijf Maria Theresielaan 99 Postbus 1315 6040 KH Roermond tel.: 0475-394321 fax: 0475-311605 internet: www.wbl.nl e-mail: zuiveringbedrijf@wbl.nl		projectnr : 56005 tek.nr : C7000 bladnr : 001 van : 1	
getekend : 16-5-2005	P.V	school : 1 : 100	archiefnummer : 56-B-219
gecontroleerd :		formaat : A1	