


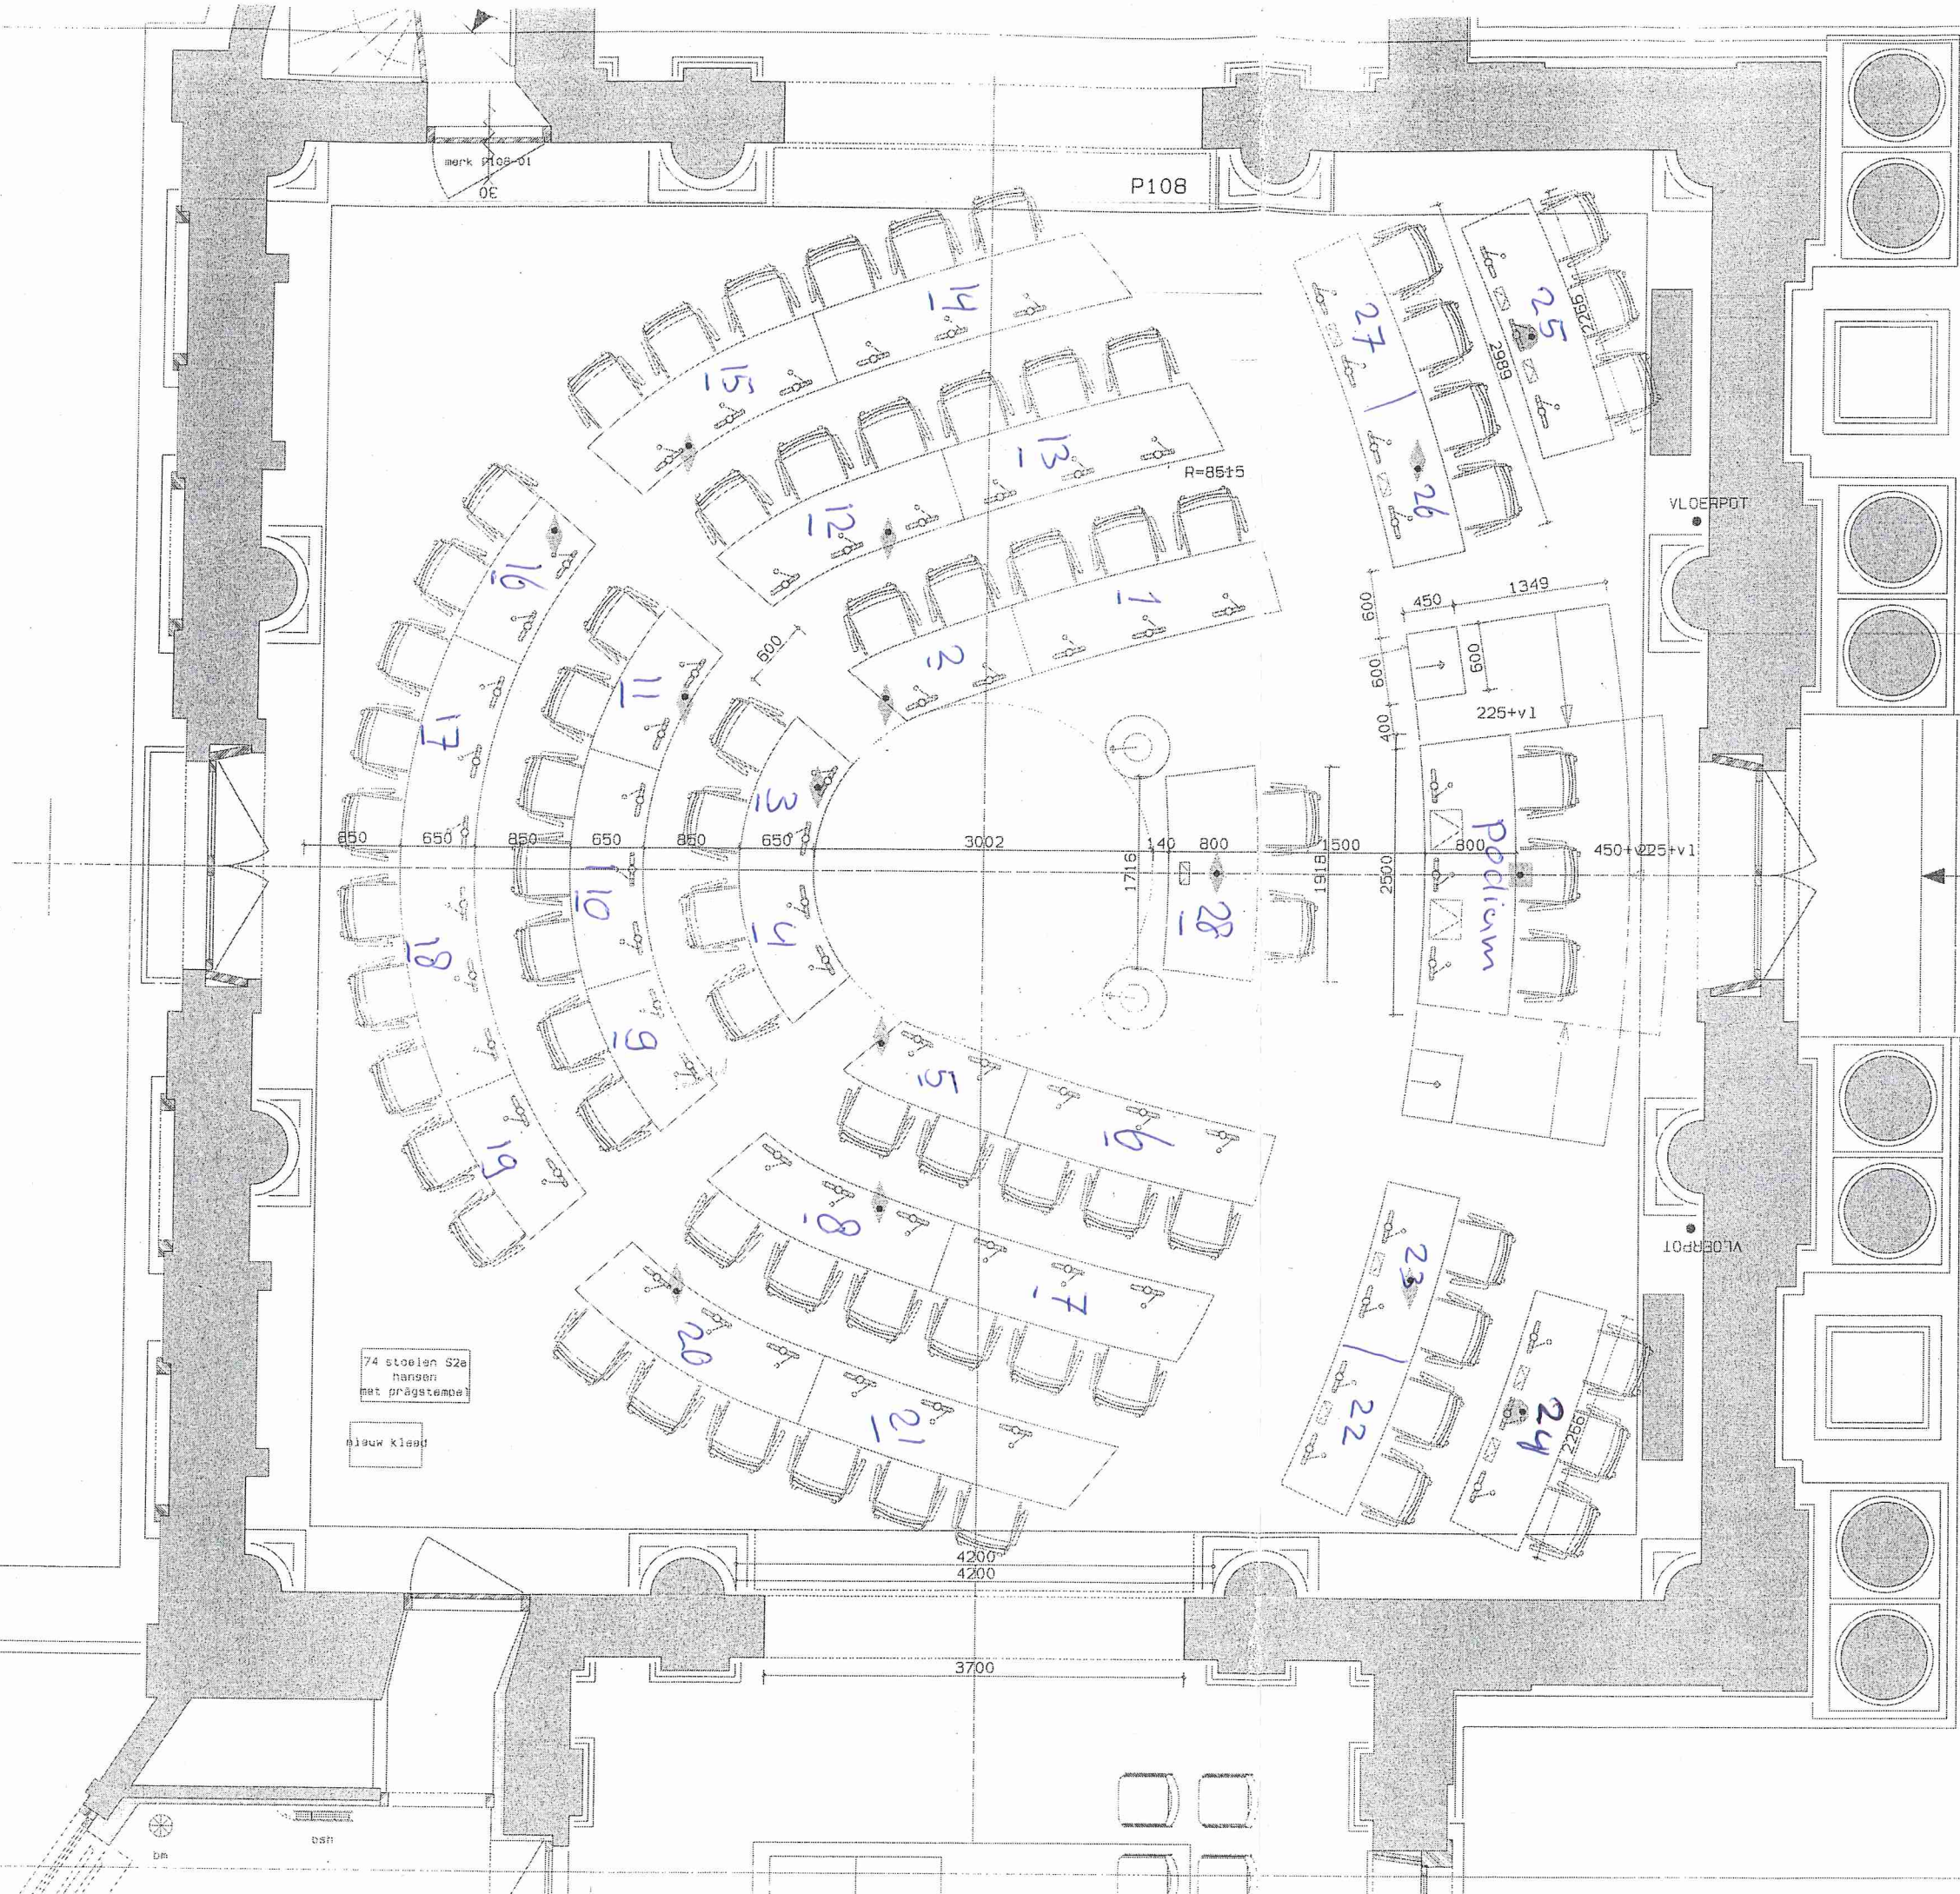

- 2 RUITEN MET CENTRAAL GAT
- 10 RUITEN MET EXCENTRISCH GAT
- 2 ACHTHOEKEN MET EXCENTRISCH GAT
- 1 VIERKANT MET CENTRAAL GAT
- 2 LUCHTROOSTERS ZUIDOZIJDE

PAVILJOEN WELGELEGEN HAARLEM  
STATENZAAL P108

INRICHTINGSTEKENING  
COORDINATIE E- VLOERPOTTEN  
(PARKETVLOER NIET GETEKEND)

SCHAAL 1/20 - A0  
VERLAAN&BOUWSTRA 28-11-2008