


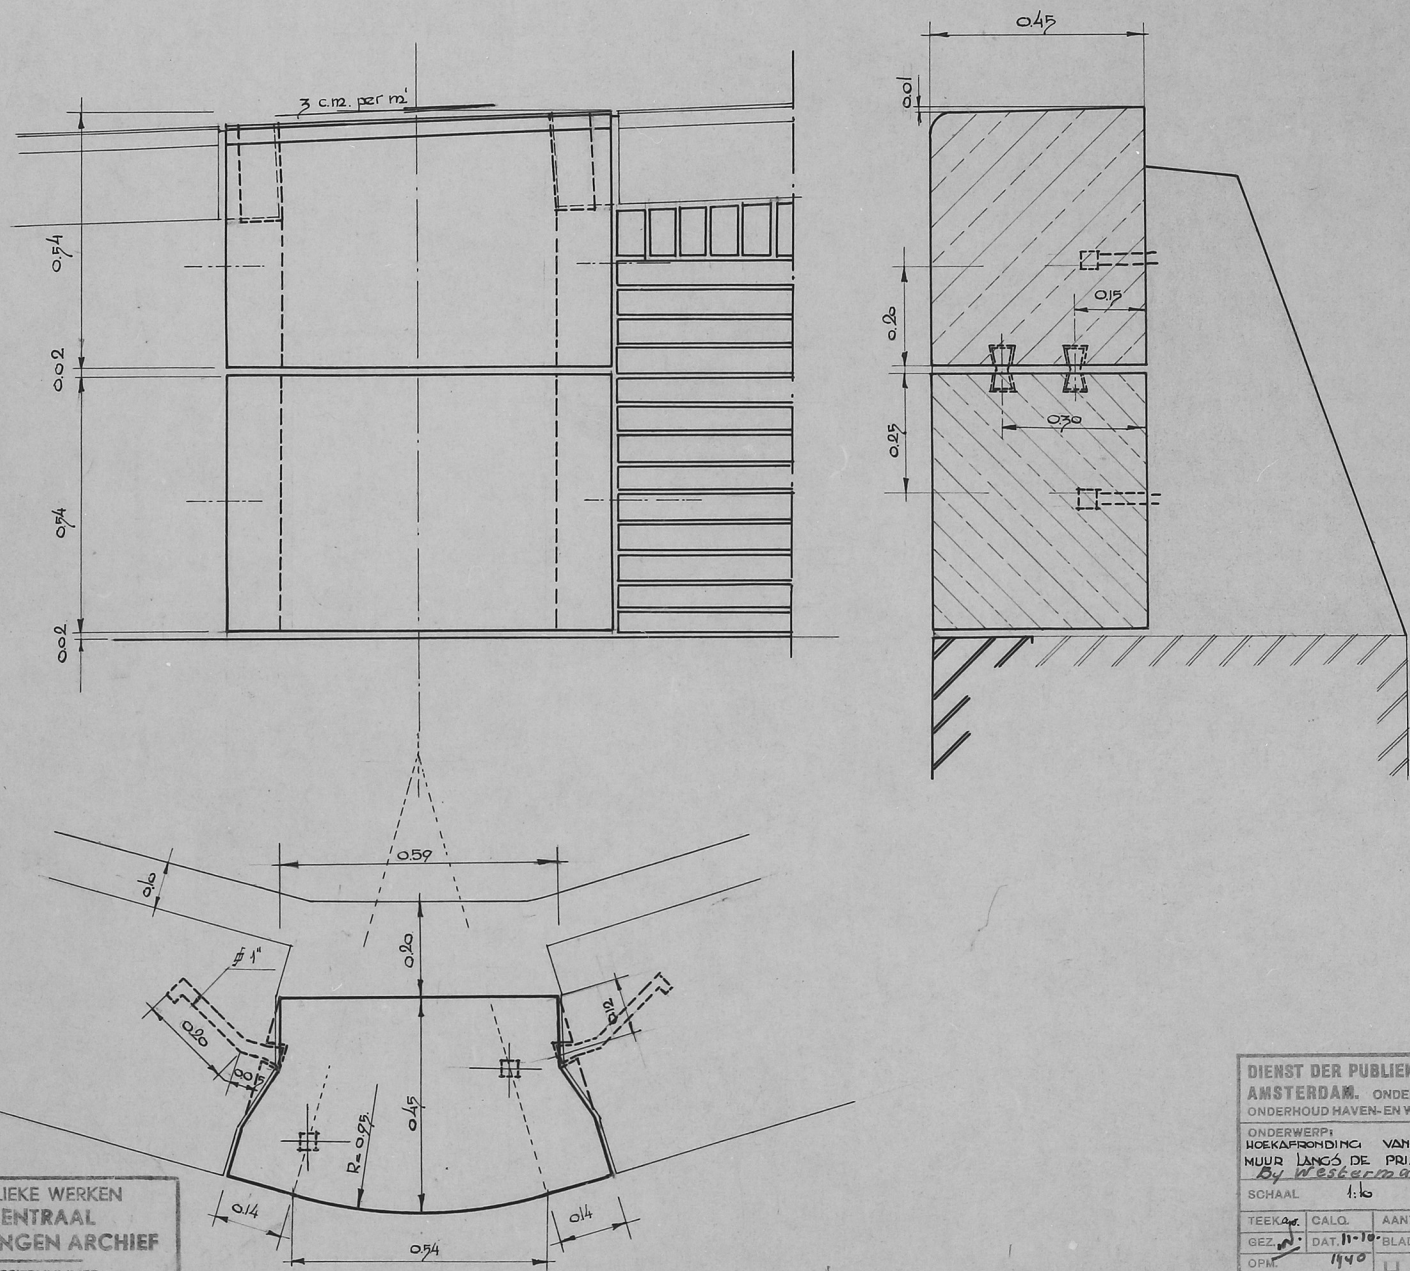

PUBLIEKE WERKEN
CENTRAAL
TEKENINGEN ARCHIEF
DOSSIERNUMMER
29751

DIENT DER PUBLIEKE WERKEN
AMSTERDAM. ONDERAFDEELING
ONDERHOUD HAVEN- EN WATERWERKEN
ONDERWERP:
OEFENINGEN VAN DEN WAL-
NIJW LANGS DE PRINSEGRACHT
By Westermarck
SCHAAL 1:10
TEKENAAR: CALO. AANT. BLADEN
BEZ. DAT 11-10 BLAD No.
OPM. 1140 H.VII-1-27
BEHOORT BIJ VOORW. BEZ. VAN

240-1

