




DOMEIN 1: BIBLIOTHEEK

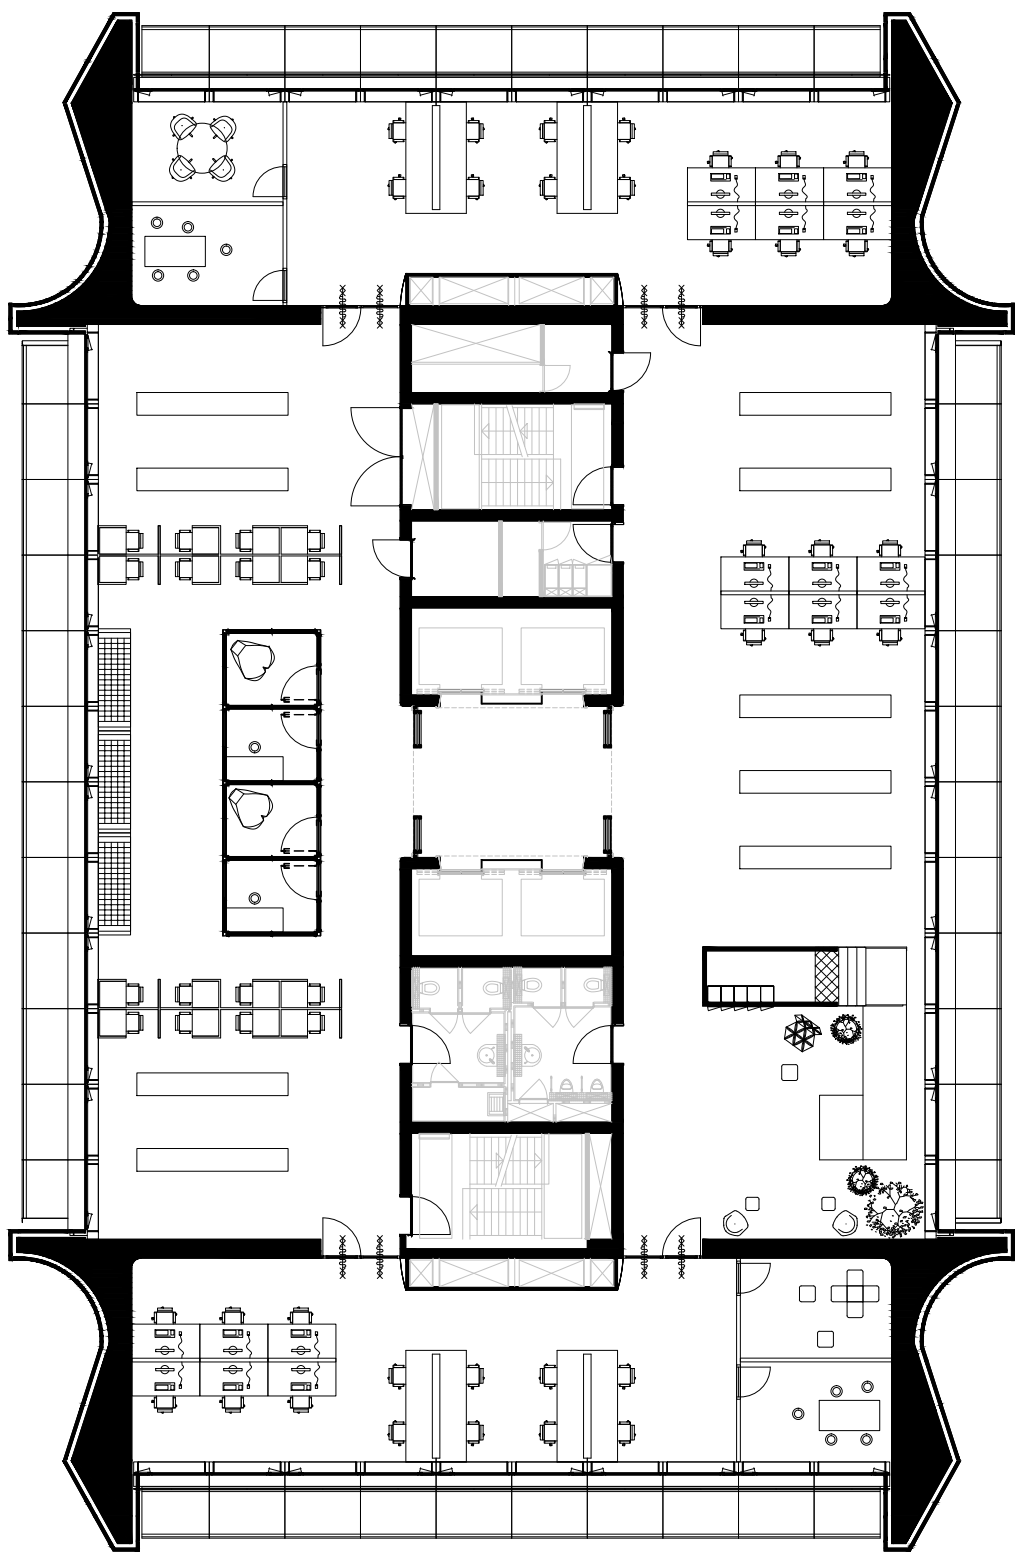

19e VERDIEPING

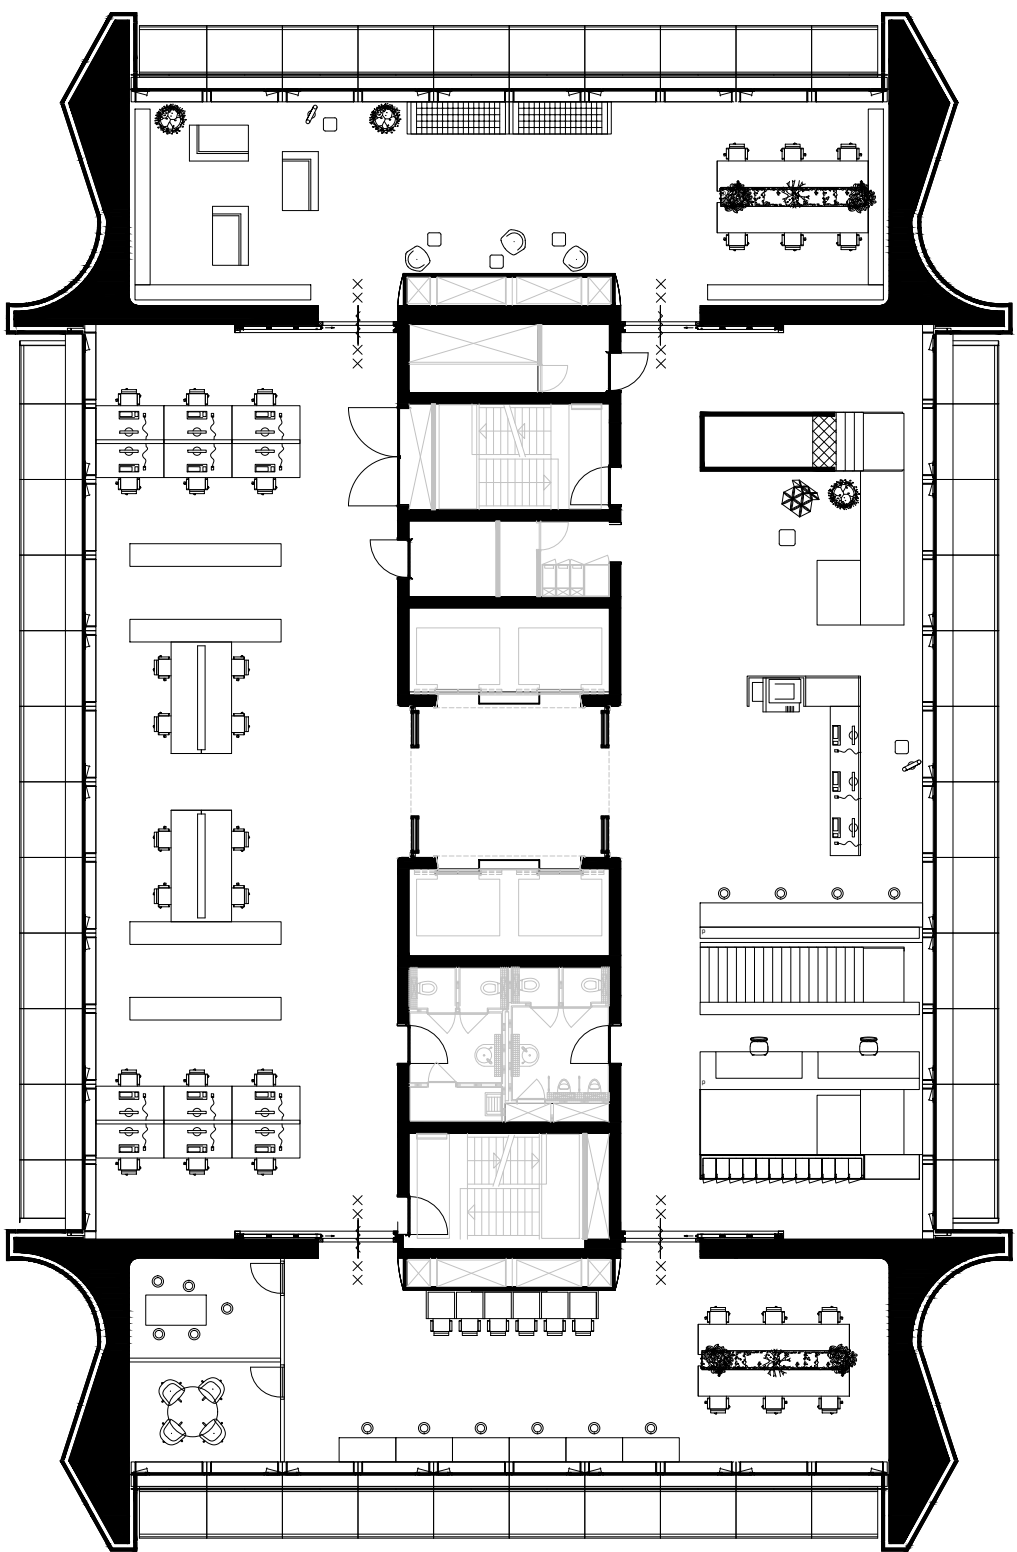


20e VERDIEPING

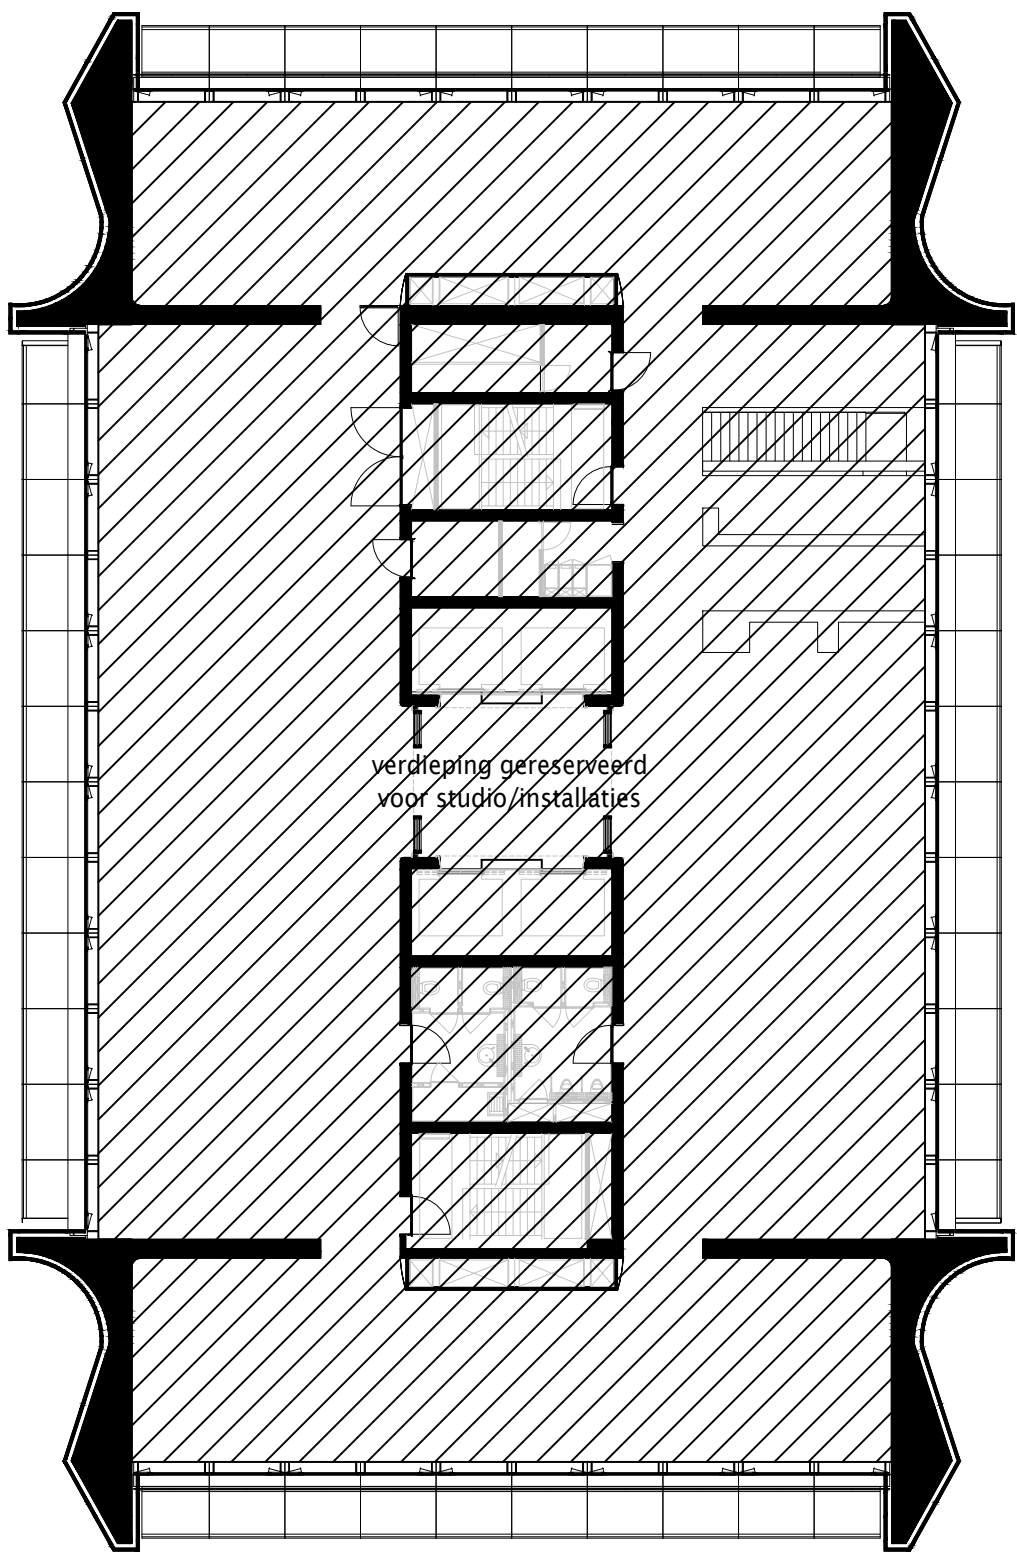


21e VERDIEPING


DOMEIN 2: NETWORK

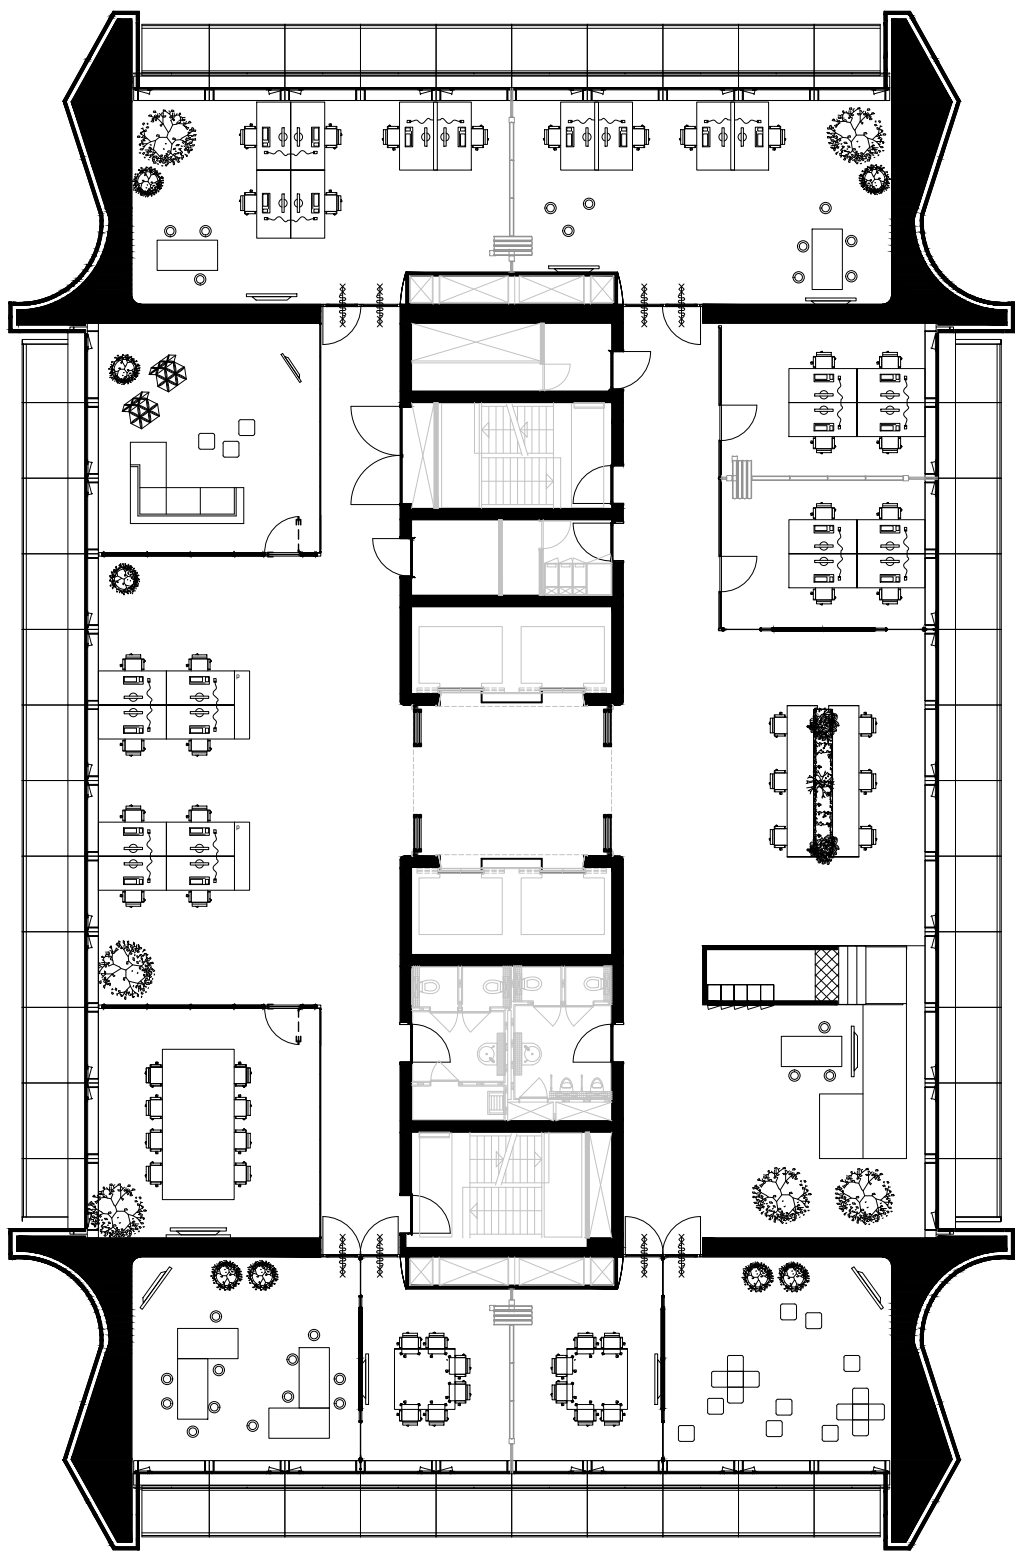

16e VERDIEPING

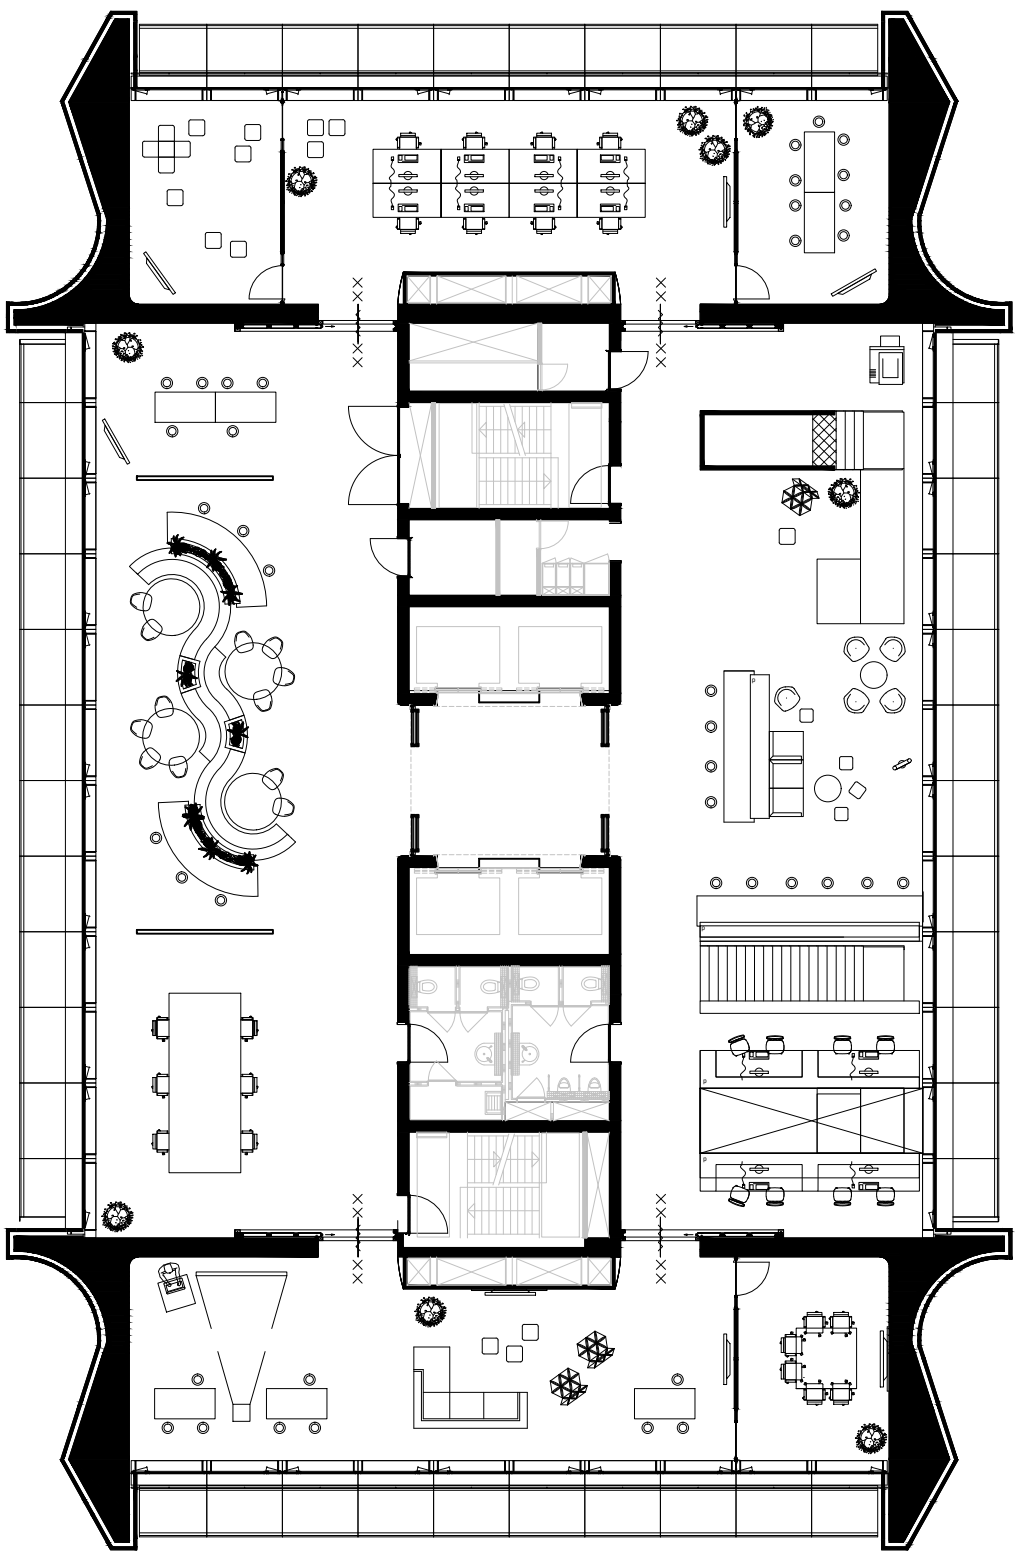


17e VERDIEPING

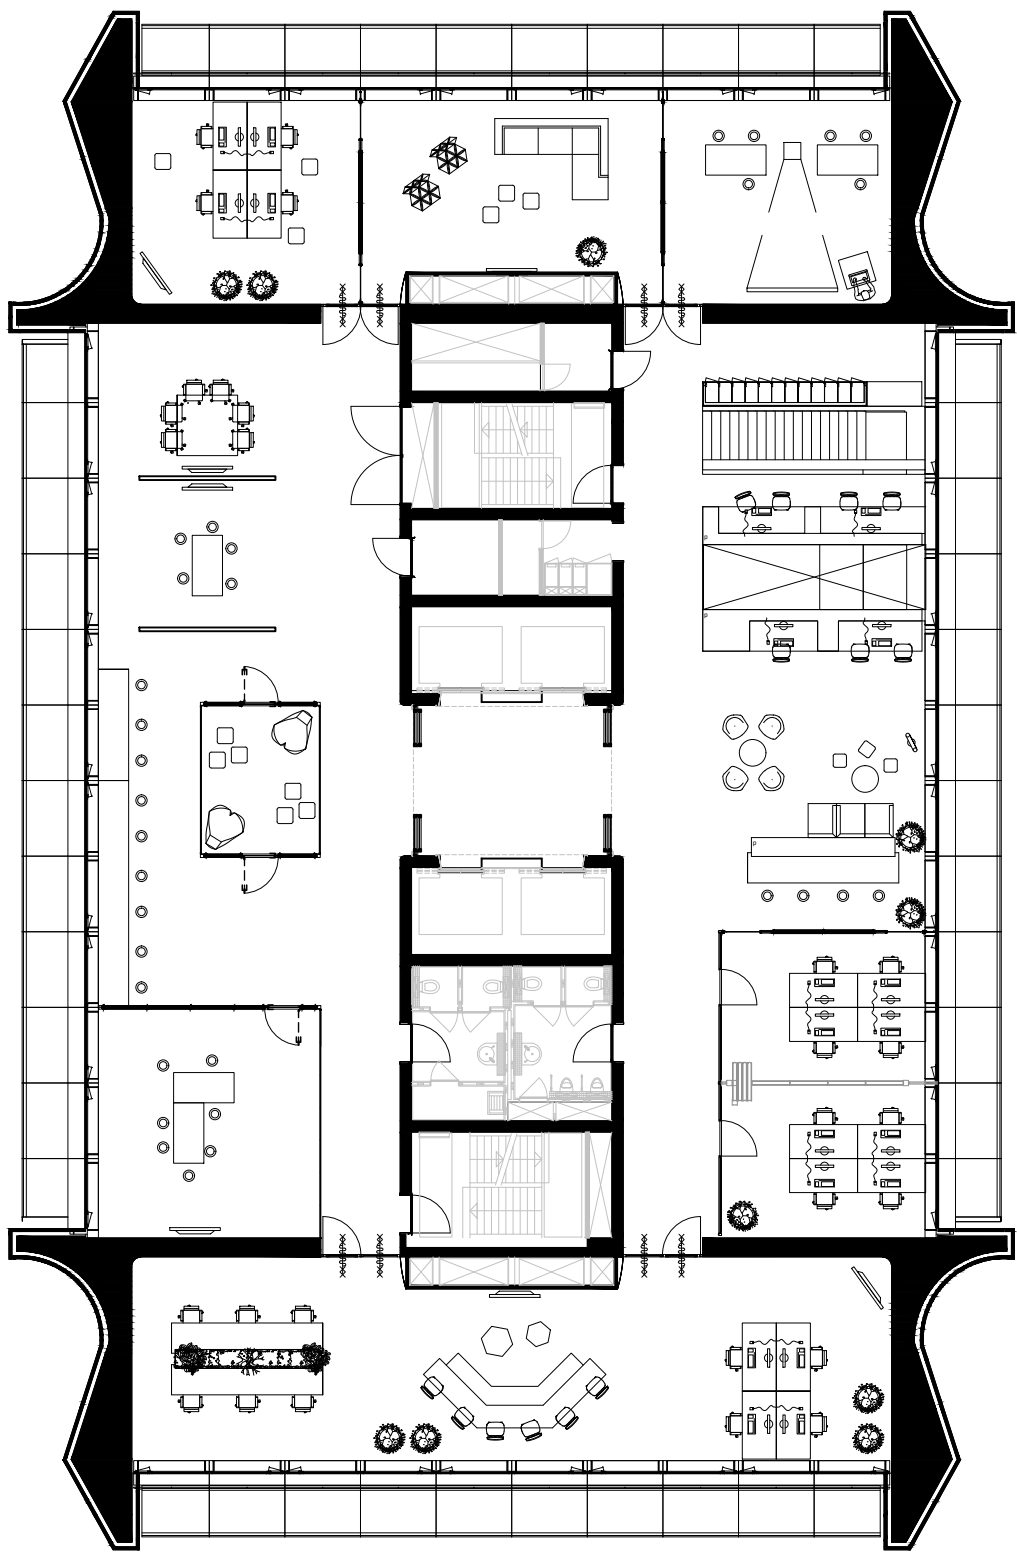


18e VERDIEPING


DOMEIN 3: NETWORK

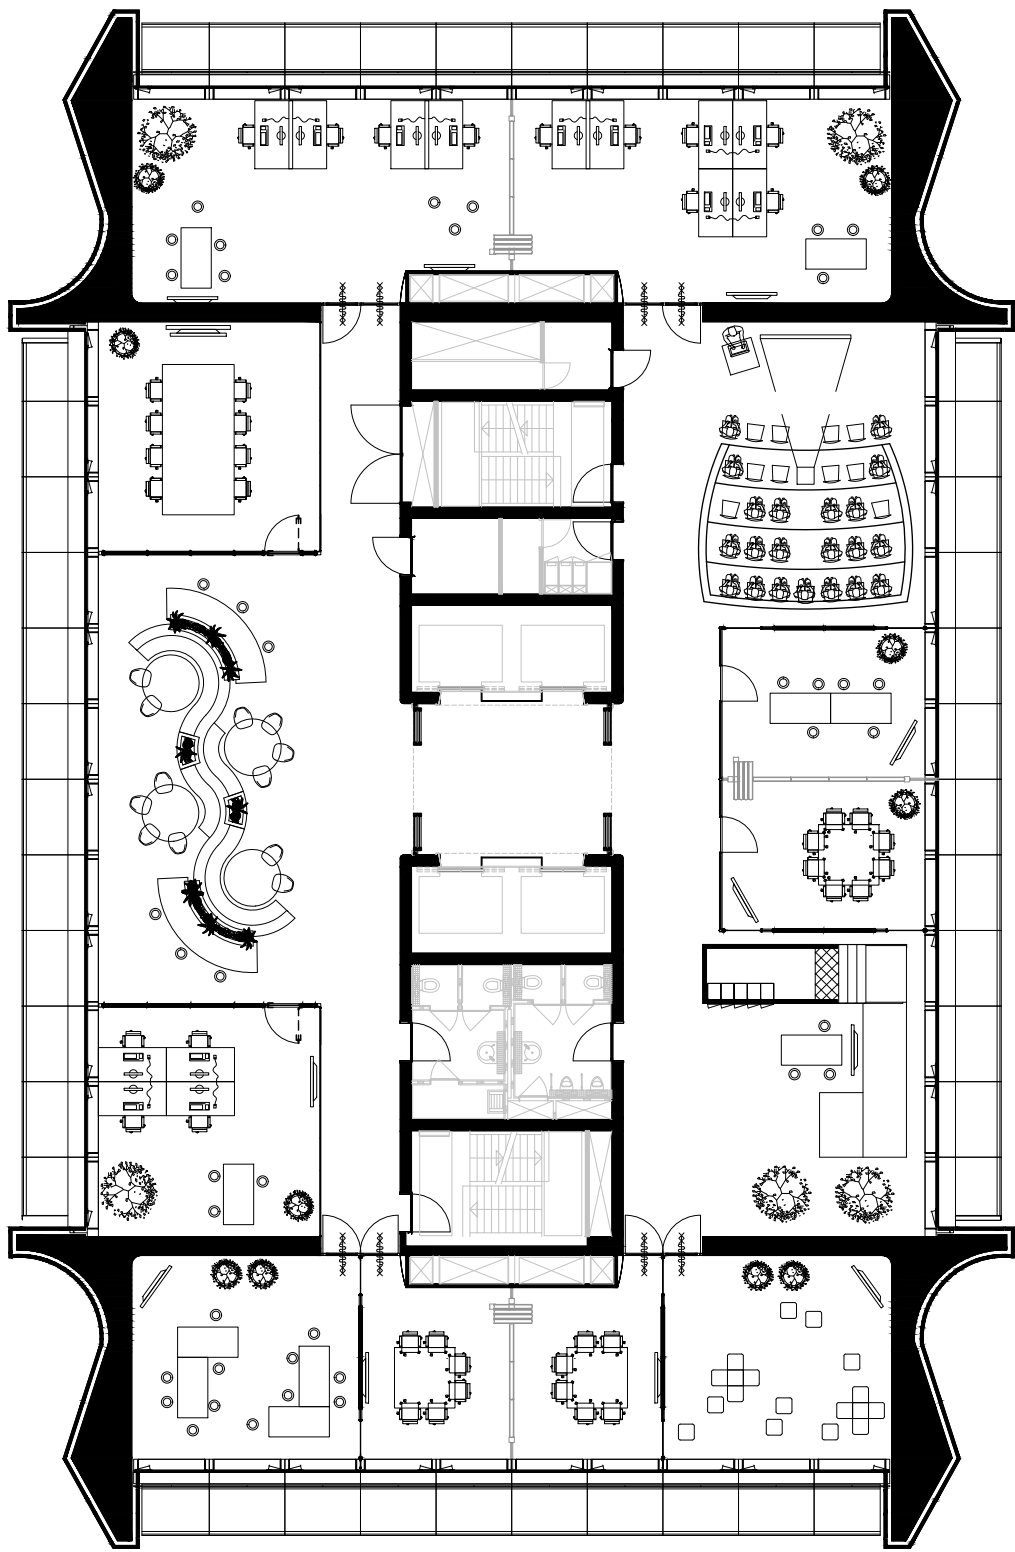

13e VERDIEPING

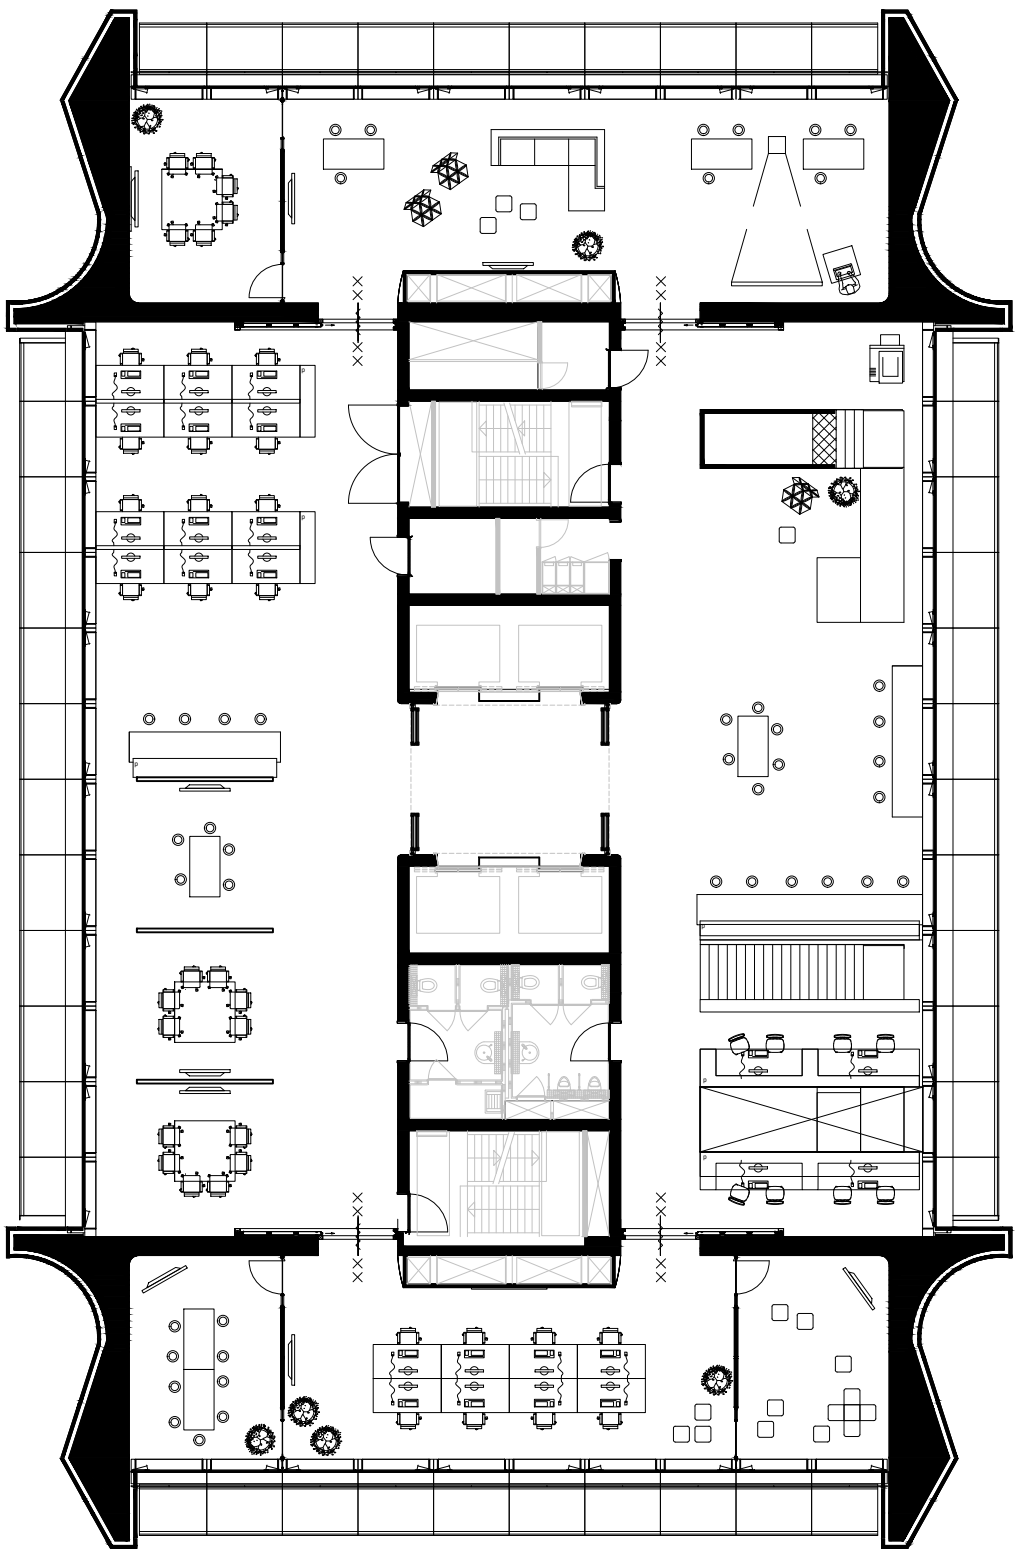

14e VERDIEPING

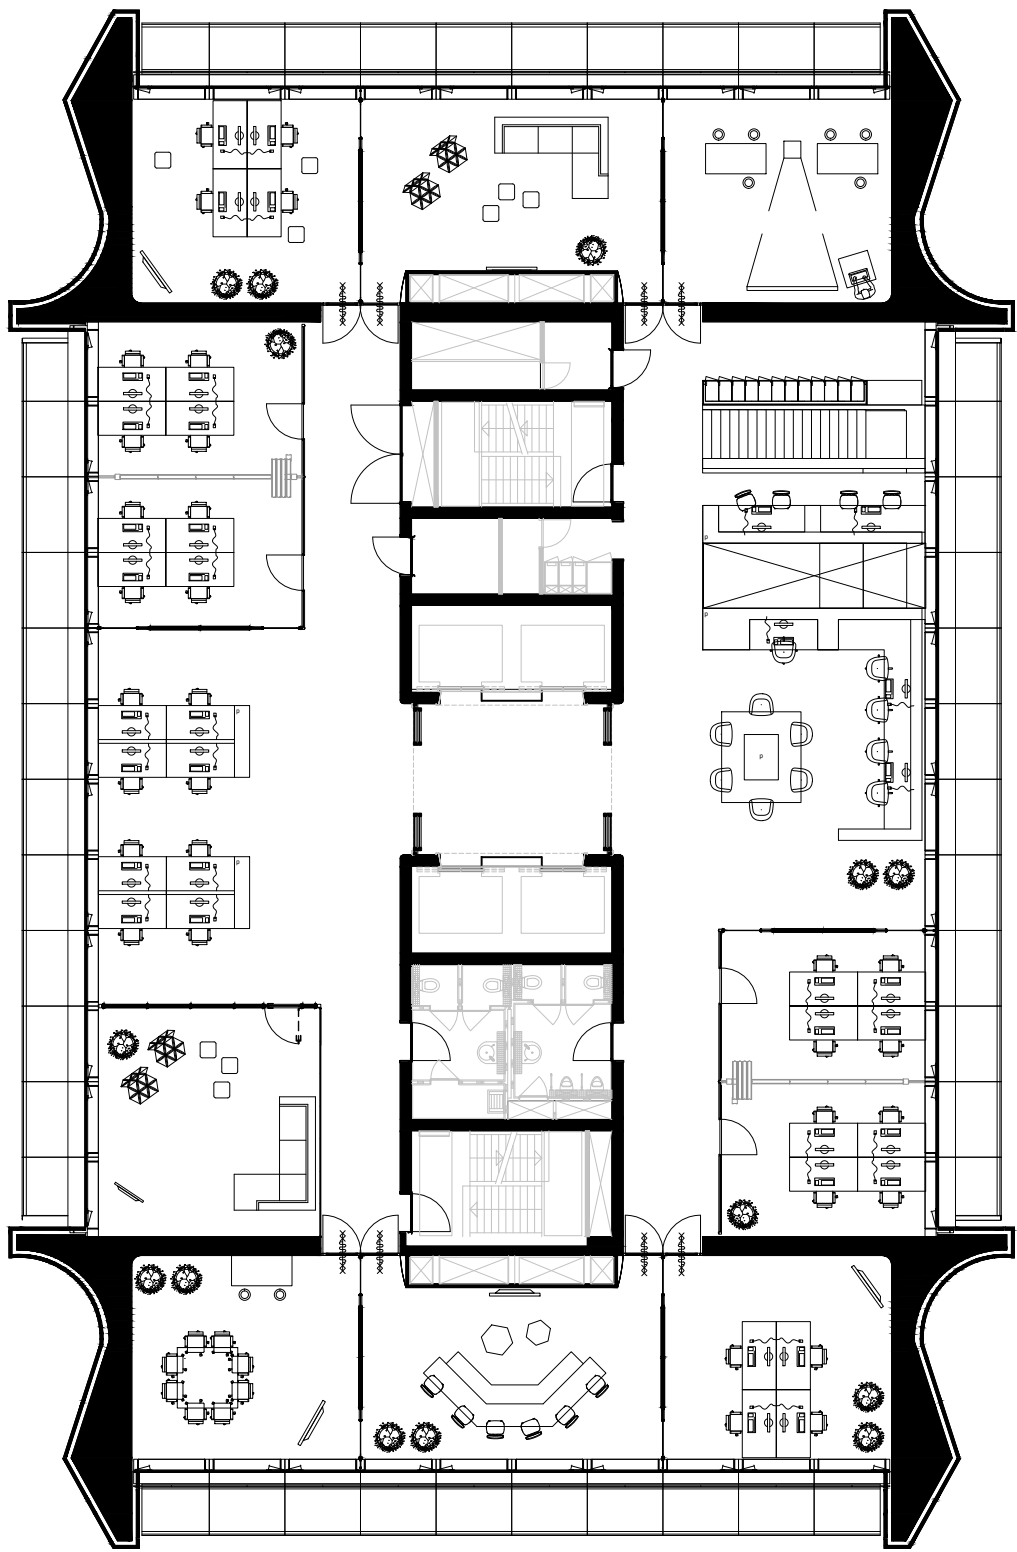

15e VERDIEPING

|   |   |                                    |                                 |
|---|---|------------------------------------|---------------------------------|
| <div><div><div>N</div><div>B</div><div>A</div></div><div></div><div>MAAKT MOGELIJK</div></div> <div><div><div><div>Ⓜ</div><div>Materiaalweg 8 5681 RJ Best</div></div><div><div>🌐</div><div>www.nbarchitecten.nl</div></div><div><div>✉</div><div>info@nbarchitecten.nl</div></div><div><div>☎</div><div>+31(0)499 39 50 72</div></div></div></div> | <div>project<br/>HUIS VOOR BRABANT</div> <div>adres project<br/>Brabantlaan 1, Den Bosch</div> <div>opdrachtgever<br/>Provincie Noord-Brabant</div> <div>adres opdrachtgever<br/>Brabantlaan 1, Den Bosch</div> | <div>wijzigingen</div>             |                                 |
|   | <div>tekening<br/>HOOGBOUW DOMEINEN</div>   | <div>getekend<br/>NBA</div>        | <div>datum<br/>02-06-2021</div> |
|   | <div>fase<br/>VO</div>   | <div>projectnummer<br/>21019</div> | <div>schaal<br/>1:200</div>     |
|   |   | <div>tekeningnummer<br/>VO5</div>  | <div>formaat<br/>A1</div>       |