R2: Hagen Vredehof

v=R ondergrond
- V=R bomen
- V=R tijnen
- V=R, weguitvoonderdeel
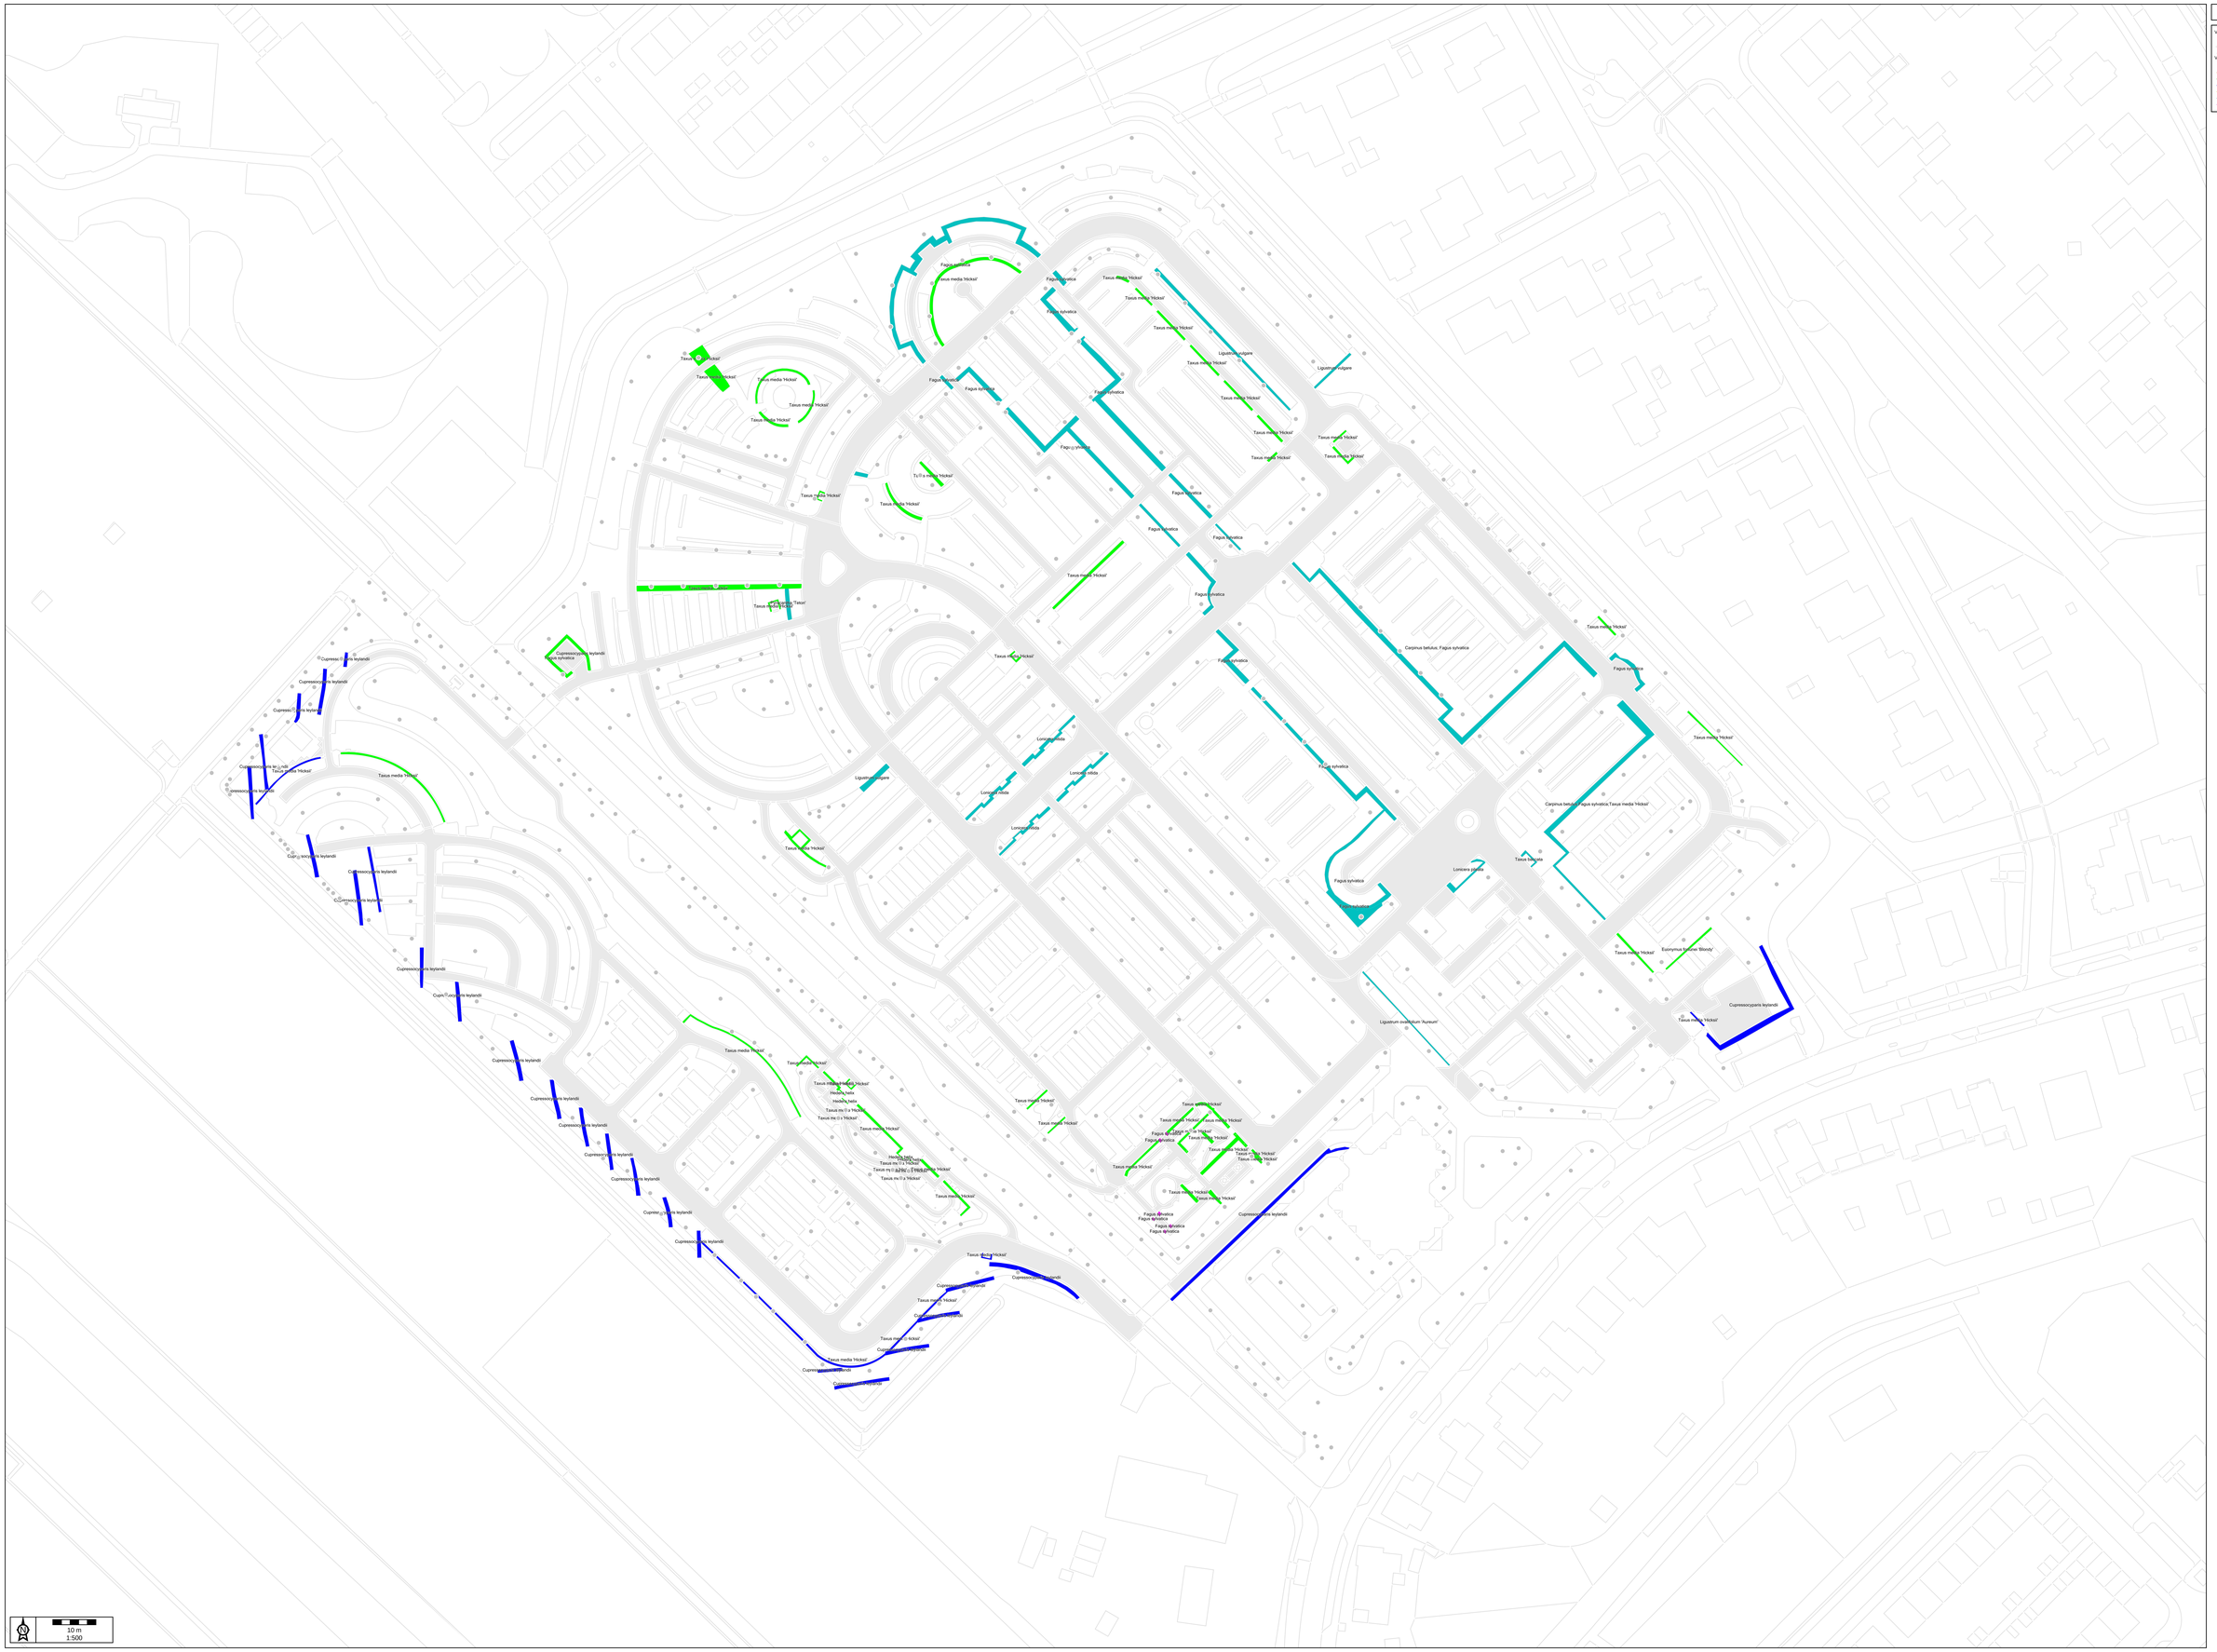
v=R hagen
- fontinent haag
- V=R, haag h 0.5-1 1x
- V=R, haag h 1-1.5 1x
- V=R, haag h 1.5 of meer 1x
- V=R, haag h 0.5-1 2x
- V=R, haag h 1-1.5 2x
- V=R, haag h 1.5 of meer 2x