



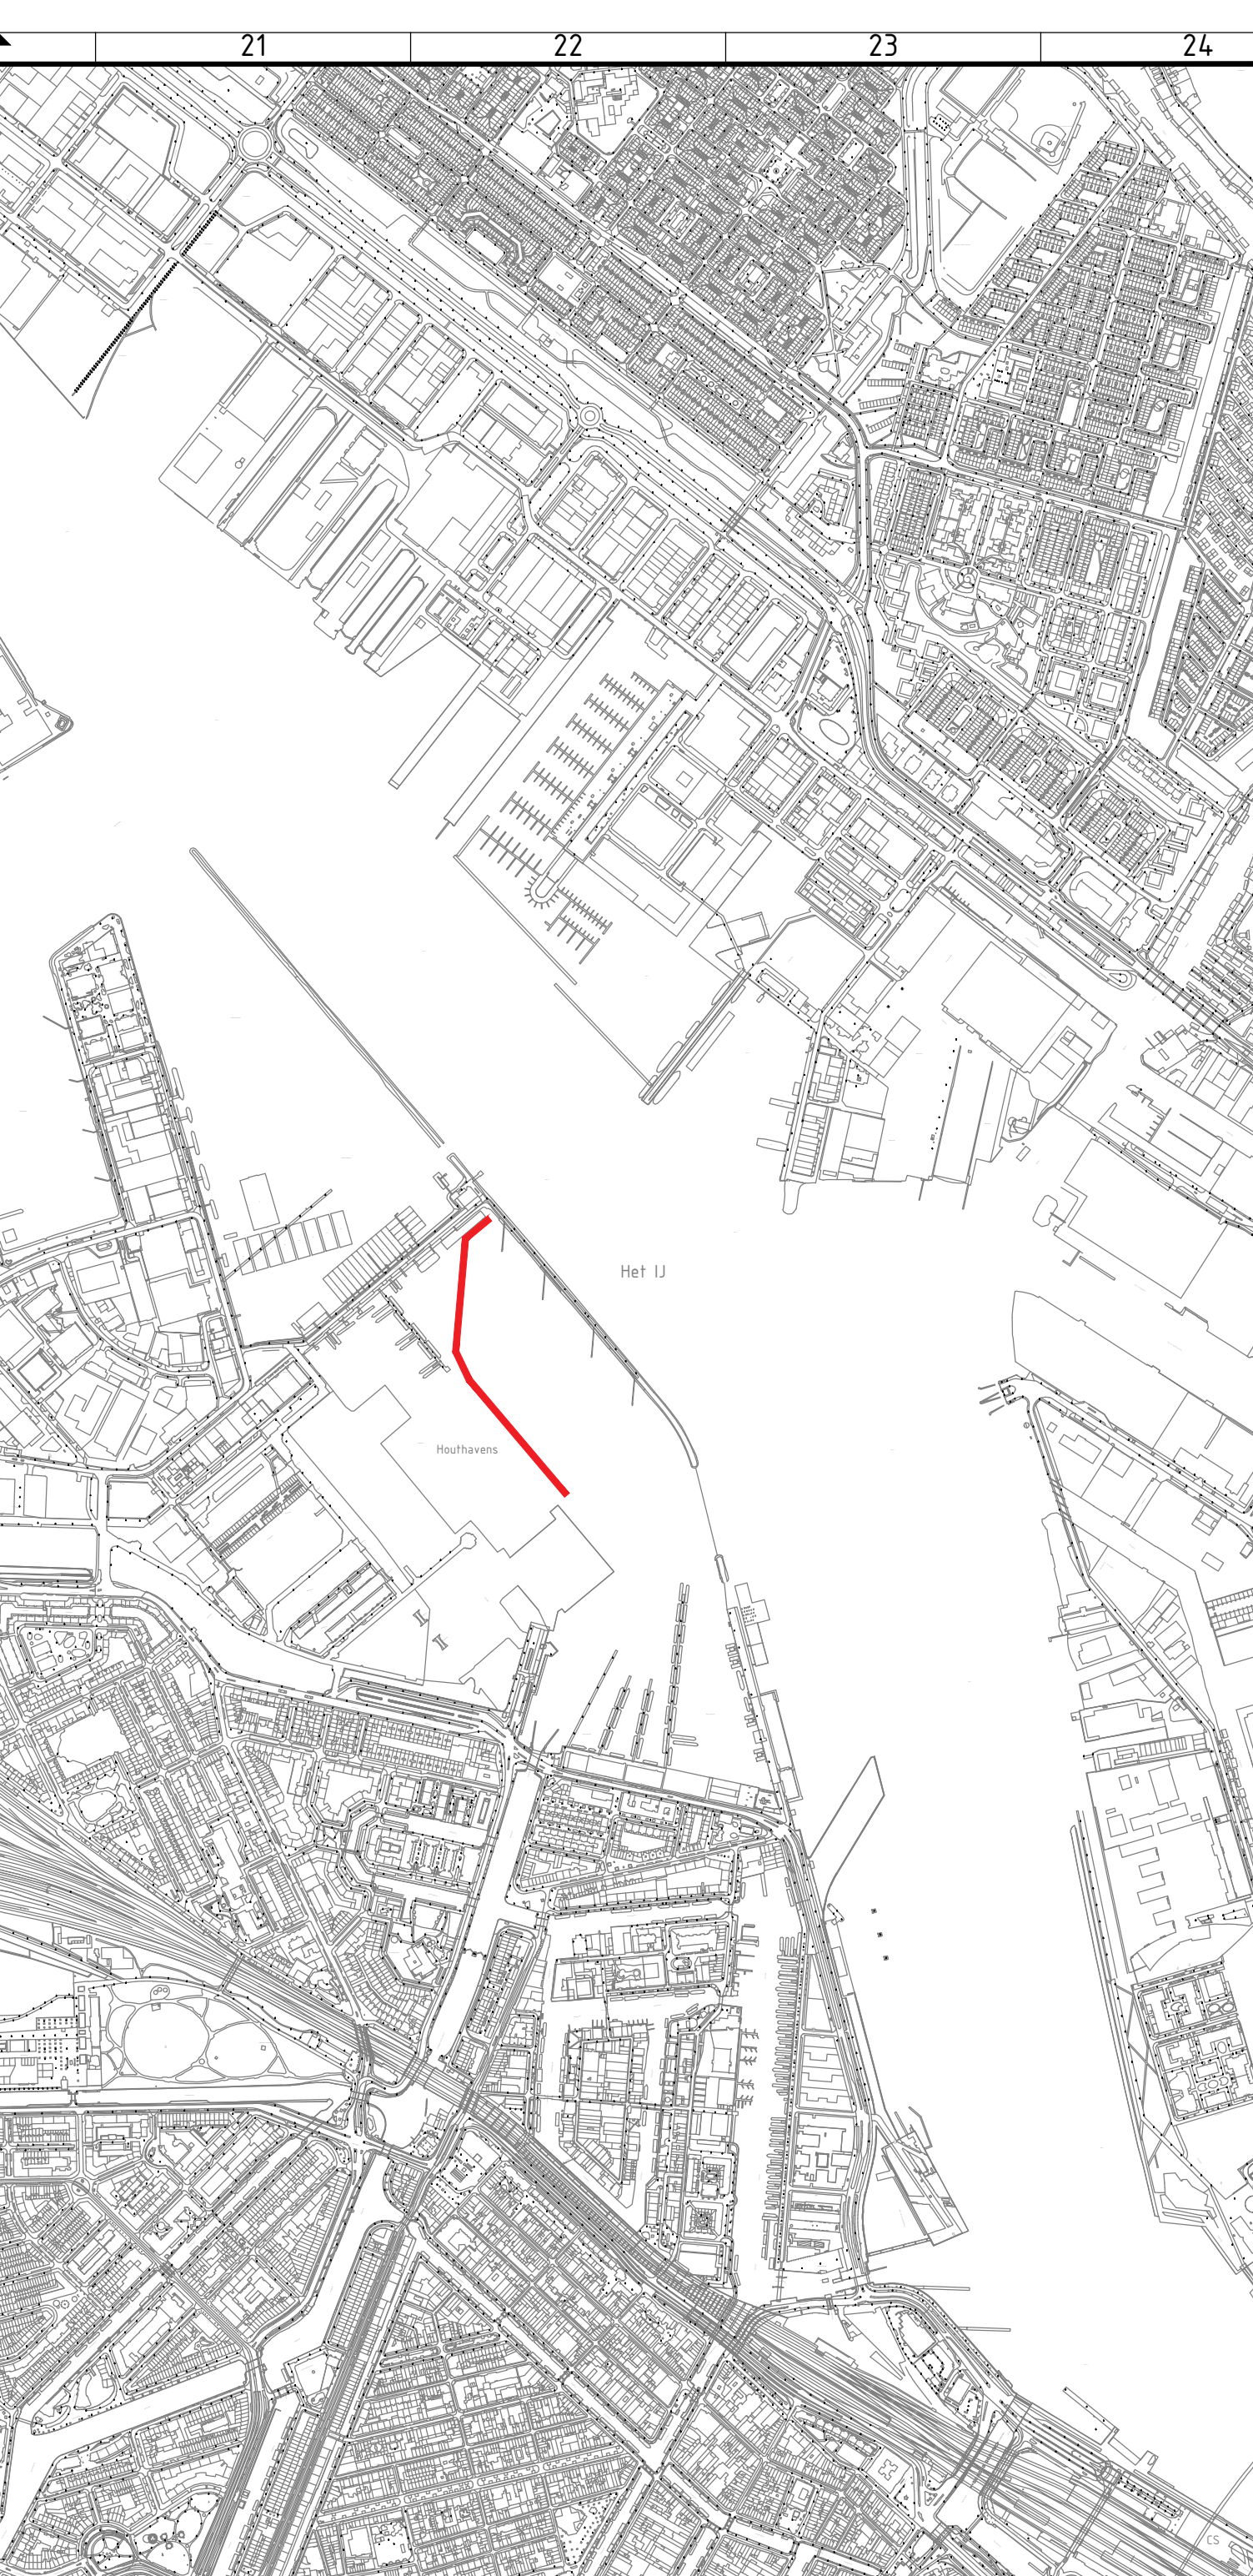

SITUATIE
SCHAAL 1:1000

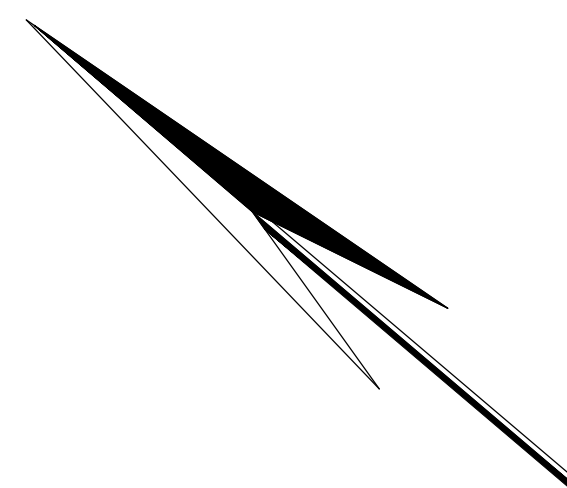

VOOR WERKGRENS ZIE TEK. 005

NB: BEBORDING INDICATIEF AANGEGEVEN
IN UITVOERING NADER TE BEPALEN

coördinaten hoekpalen		x	y
buispaal	1	120739193	490158615
buispaal	6	120740723	490126677
buispaal	16	120725104	489947356
buispaal	21	120746494	489902161
buispaal	37	120901385	489718835

 Ingenieursbureau		Mesterveld 130 Postbus 12495 1200 AB Amsterdam Telefoon: 020 525 0111
Opdrachtgever: Projectbureau Houthavens		
Project: Aanvaarbescherming Houthavens		
Orderde: Enfsituatie		
Status: definitief	Fase: Bestek	Beheort bij: AO 2020-0215
Opsteller: FB	Goedgekeurd en vrijgegeven: D. Versius	Paraaf: 
Projectnummer: 30689	Tekeningnummer: 001	Bladnummer:
Auteursrechten voorbehouden	Documentnr:	Aantal bladen: 10-12-2020 Wijziging: Plaatsdatum: 10-12-2020